
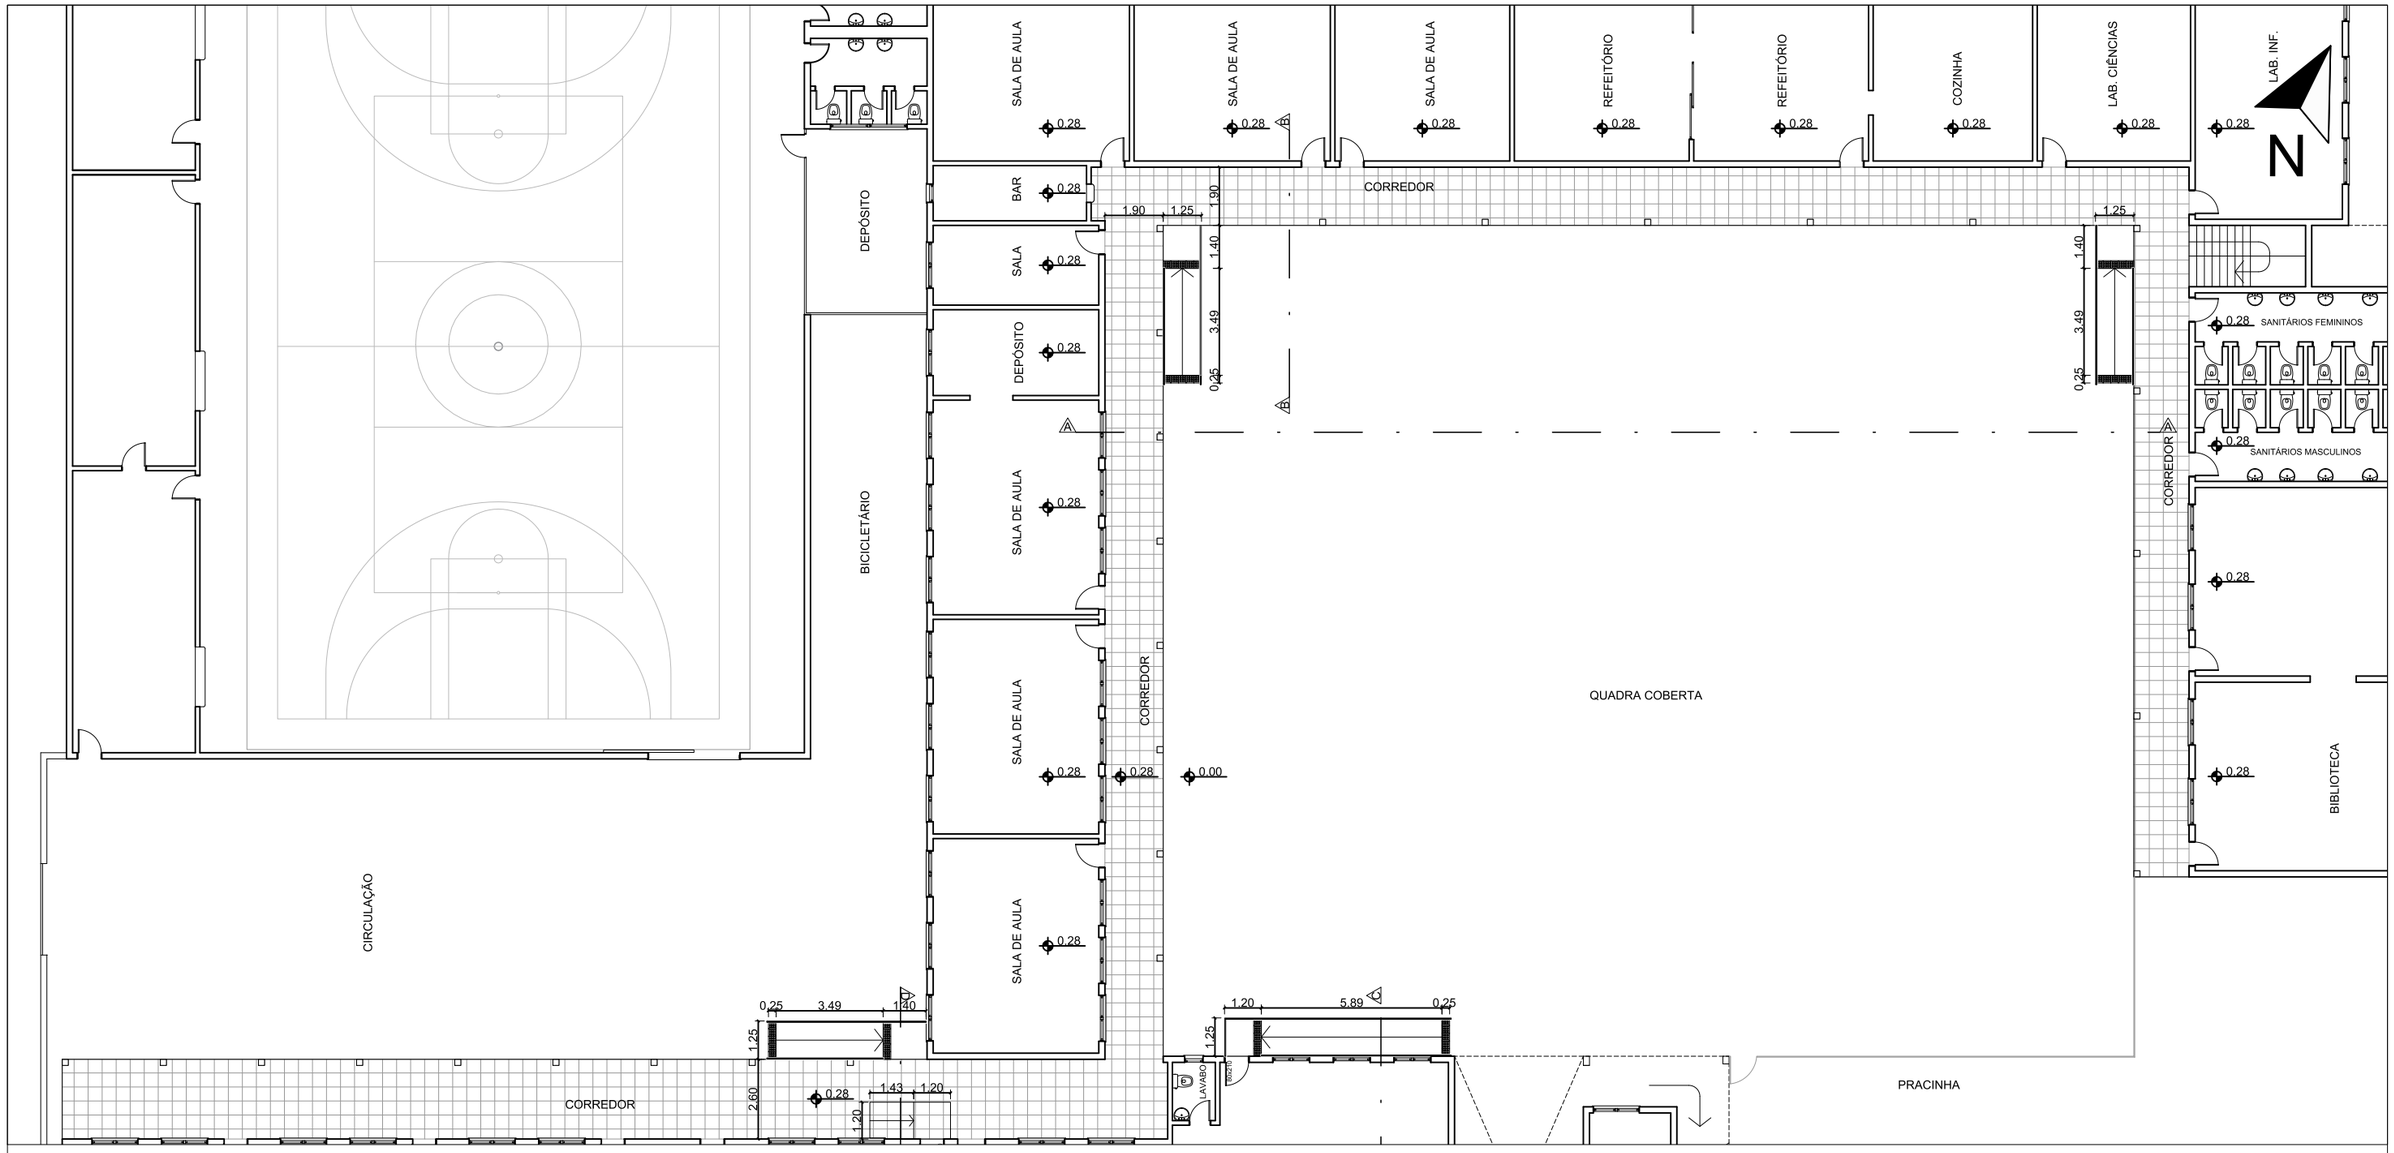


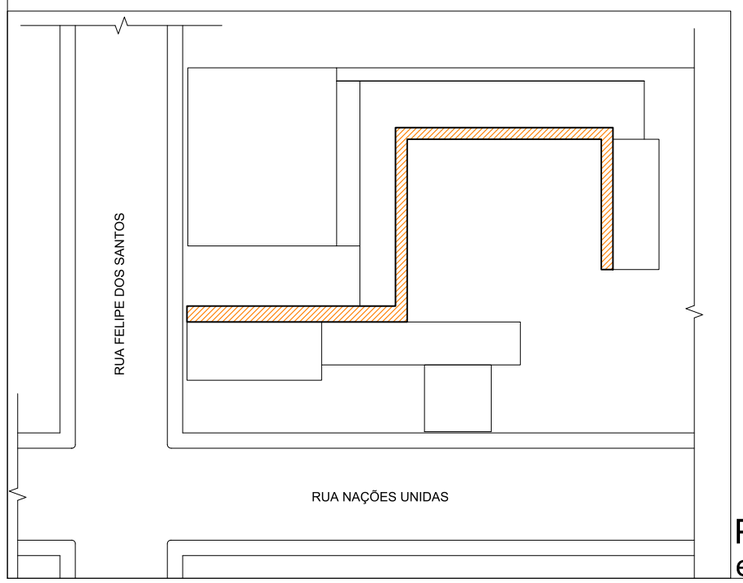

PLANTA-CHAVE
escala 1/1000

PREFEITURA MUNICIPAL
Igrejinha
A CIDADE CRESCE, O FUTURO ACONTECE.
GESTÃO 2021 - 2024

Arquivo: Escolas - 2026/EMEF Vila Nova	
Data: JUNHO/2026	
Escala: 1/200	
Projeto: Acessibilidade EMEF Vila Nova	Assunto: Planta Baixa - Acessos Salas de Aula
Desenho: MARIA AUGUSTA S. CALIL	
Endereço: Rua Nações Unidas, 170 - Vila Nova - Igrejinha, RS	
Área: 371,23 m²	
CRISTIANE MARTIN SECRETÁRIA DA EDUCAÇÃO	MARIA AUGUSTA SCALCON CALIL ARQUITETA - CAU/RS A282522-8
Prancha: 5/6	