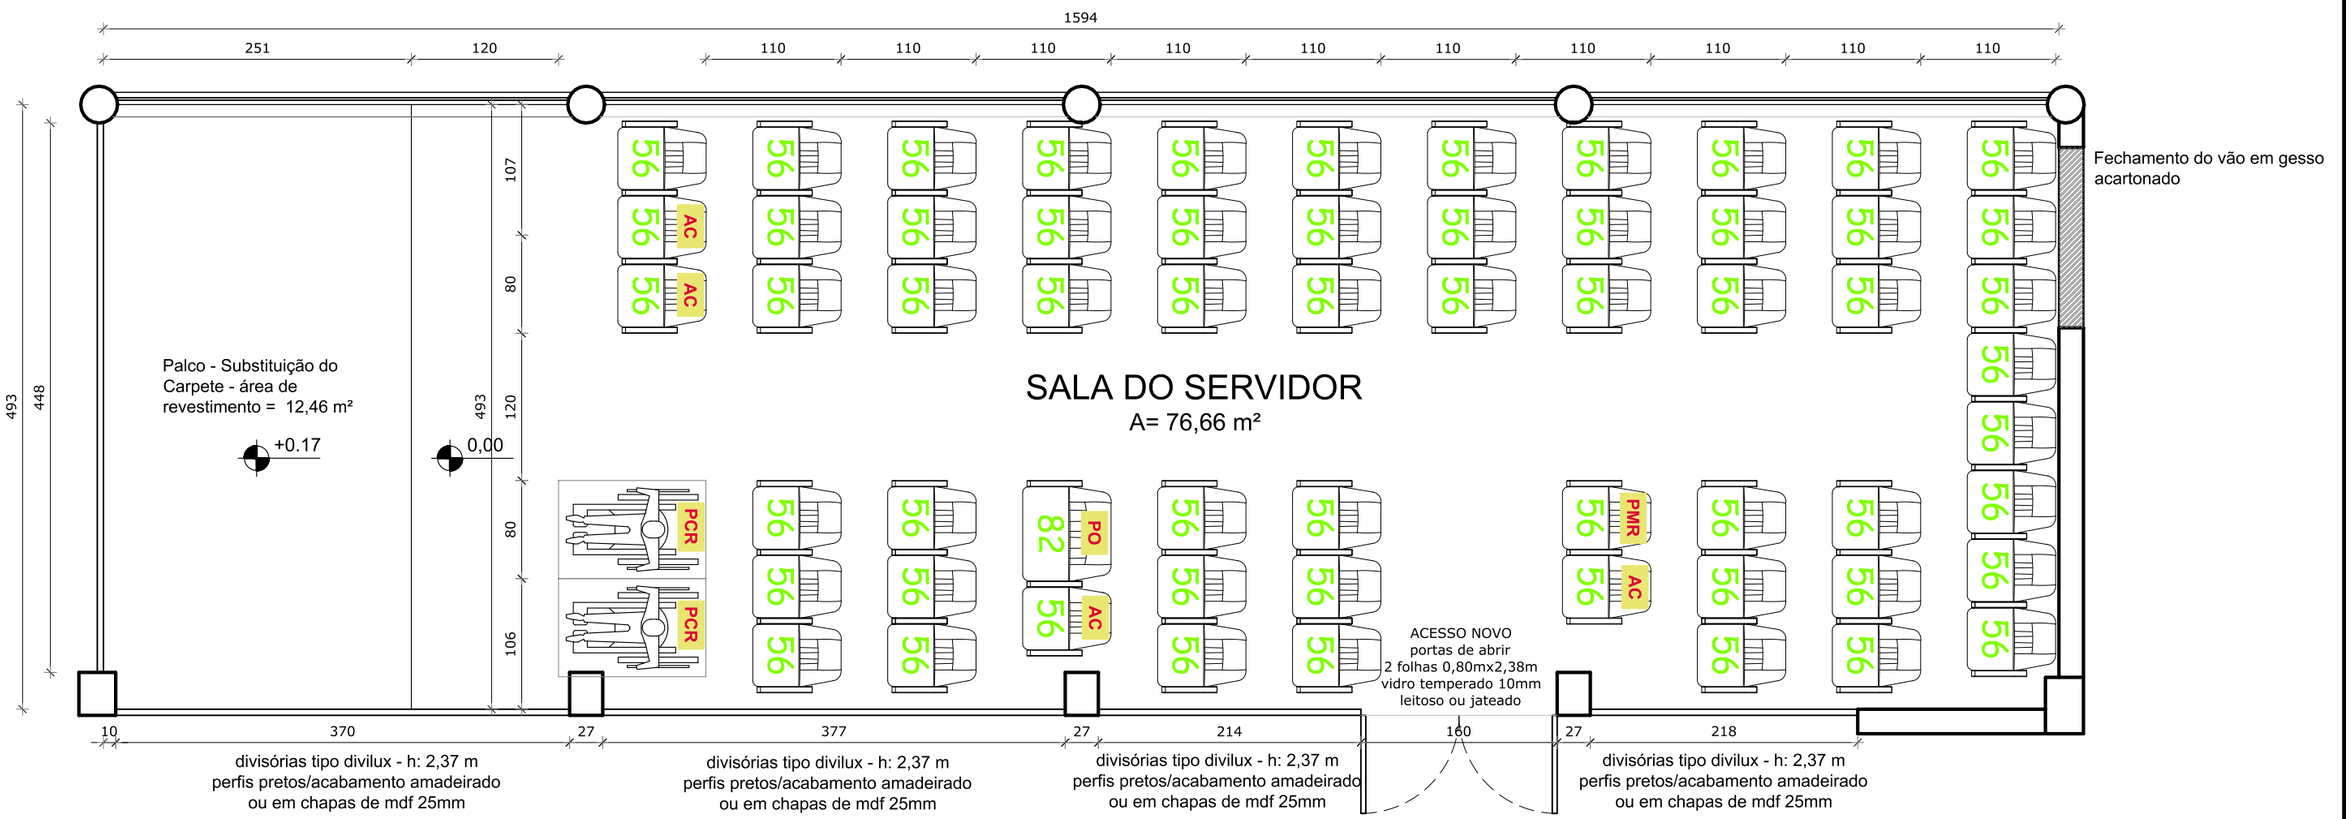

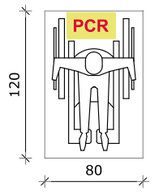

Espaço para Cadeirante
(2 unidades)

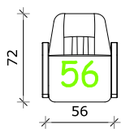

Poltrona - Modelo com 56cm entre eixos
(58 unidades) sendo
4 para acompanhantes AC

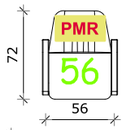

Poltrona Mobilidade Reduzida
Modelo com 56cm entre eixos
(1 unidade)

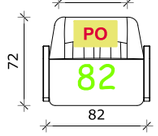

Poltrona Obesos -
Modelo com 82cm entre eixos
(1 unidade)

PLANTA BAIXA LATOUT
ESCALA 1/50

PREFEITURA MUNICIPAL DE SÃO BORJA-RS
SEC. MUN. DE PLANEJAMENTO, ORÇAMENTOS E PROJETOS
DEPARTAMENTO DE PROJETOS E EDIFICAÇÕES
CENTRO ADMINISTRATIVO SALVADOR LIONÇO PEREIRA ALVAREZ - RUA VEREADOR EURICO BATISTA DA SILVA,Nº 64, - SÃO BORJA/RS

OBRA: REFORMA SALA DO SERVIDOR
PALÁCIO JOÃO GOULART - 2°ANDAR

RESPONSÁVEL TÉCNICO:	PROPRIETÁRIO:	ESCALA: 1/50
ARQ. DIEGO EGGRES BICCA - CAU 82011-3		DATA: 10/03/2026

PROJETO:	ÁREA:	Nº PRANCHA:
ARQUITETÔNICO - LAYOUT POLTRONAS	76,66m²	01
ENDEREÇO: APARÍCIO MARIENSE Nº 2751	MUNICÍPIO: SÃO BORJA-RS	