

01 PLANIALTIMÉTRICO DRENAGEM - AVENIDA ATLÂNTICA PARTE 1


Escala: 1/1000

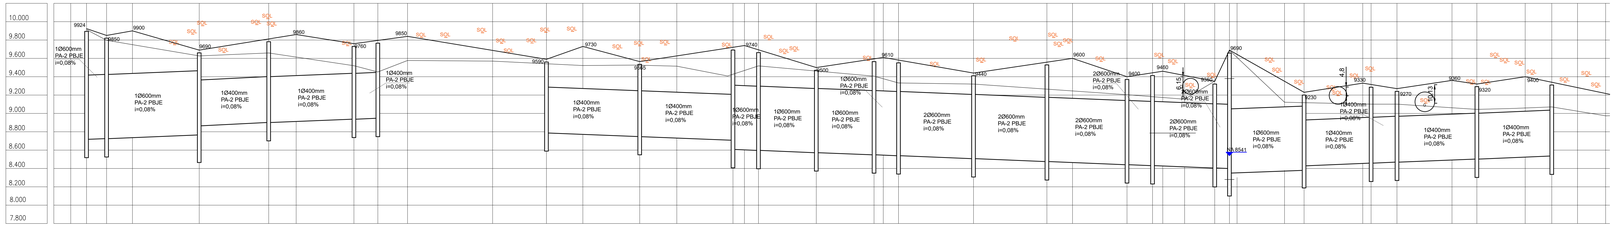

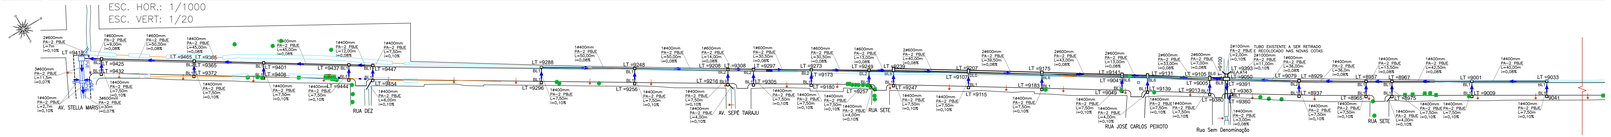


02 PLANTA DE PAVIMENTAÇÃO

Escala: 1/1000

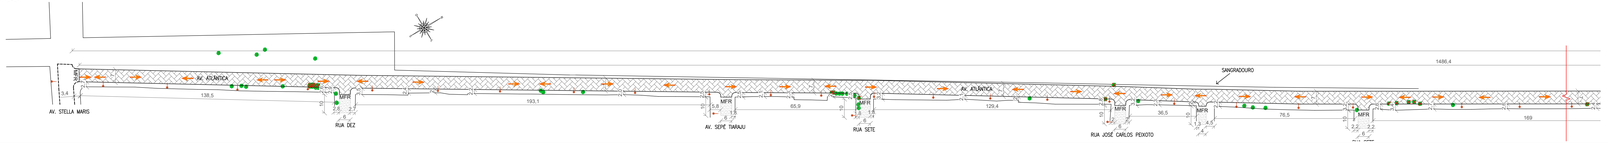

03 CORTES TRANSVERSAIS

Escala Horizontal: 1/100
Escala Vertical: 1/25

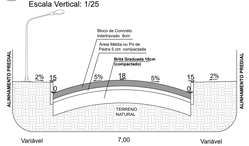

LEGENDA

BL	CAIXA COM BOCA DE LOBO PROJETADA
BLE	CAIXA COM BOCA DE LOBO EXISTENTE
PVR	POÇO DE VISITA EXISTENTE A SER RECUPERADO
PV	POÇO DE VISITA PROJETADO
ALA	ALA PROJETADA
	TUBULAÇÃO PROJETADA
	TUBULAÇÃO EXISTENTE
	TUBULAÇÃO EXISTENTE A SER RETIRADA
MFR	MEIO FIO REBAIXADO
	MEIO FIO PROJETADO
	MEIO FIO EXISTENTE
	SENTIDO DO ESCOAMENTO NA TUBULAÇÃO
	SENTIDO DO ESCOAMENTO SUPERFICIAL
	PAVIMENTAÇÃO PROJETADA EM BLOCOS DE CONCRETO
	ATERRO EM SAIBRO PARA CONCORDÂNCIA COM O TERRENO EXISTENTE
	PAVIMENTAÇÃO EXISTENTE
LT=0000	COTA DO LOMBO DA TUBULAÇÃO
	POSTE EXISTENTE
	ÁRVORE EXISTENTE
	ÁRVORE EXISTENTE A SER RETIRADA
RN 0.000	REFERÊNCIA DE NÍVEL
	VALA EXISTENTE A SER ATERRADA
	VALA EXISTENTE

TABELA RESUMIDA DO PERFIL LONGITUDINAL – AVENIDA ATLÂNTICA

RNs implantados conforme indicado em planta e memorial descritivo.

ESTACA	DIST. ACUM. (m)	DISTÂNCIA (m)	Φ (mm)	i (%)	Cota LT (mm)	Cota Eixo Existente (mm)	Eixo Projetado (mm)	Meio Fio (mm)
0	0,00	0,00	-	-	-	-	-	-
1	8,61	8,61	600	0,08	9418	9913	9924	9894
2	19,53	10,92	600	0,08	9425	9797	9850	9820
3	33,61	14,08	600	0,08	9436	9750	9900	9870
4	69,98	36,37	600	0,08	9465	9627	9690	9660
5	107,82	37,84	400	0,08	9365	9627	9690	9660
6	120,32	12,50	400	0,08	9401	9659	9818	9788
7	154,24	33,92	400	0,08	9411	9622	9860	9830
8	167,26	13,02	400	0,08	9437	9520	9760	9730
9	183,43	16,17	400	0,08	9447	9452	9850	9820
10	229,78	46,35	-	-	-	9577	9850	9820
11	259,09	29,31	-	-	-	9570	9691	9661
12	278,93	19,84	400	0,08	9288	9542	9590	9560
13	309,89	30,96	400	0,08	9272	9522	9730	9700
14	330,10	20,21	400	0,08	9248	9515	9627	9597
15	360,69	30,59	400	0,08	9208	9408	9721	9691
15	360,69	30,59	600	0,08	9308	9408	9721	9691
16	366,92	6,23	600	0,08	9303	9468	9740	9710
17	374,57	7,65	600	0,08	9297	9518	9693	9663
18	406,06	31,49	600	0,08	9273	9462	9500	9470
19	437,51	31,45	600	0,08	9249	9406	9595	9565
20	442,53	5,02	600	0,08	9245	9378	9610	9580
21	450,84	8,31	600	0,08	9239	9332	9581	9551
22	491,69	40,85	2X600	0,08	9207	9320	9440	9410
23	531,66	39,97	2X600	0,08	9175	9264	9559	9529
24	545,61	13,95	2X600	0,08	9164	9245	9600	9570
25	575,29	29,68	2X600	0,08	9141	9204	9400	9370
26	589,20	13,91	2X600	0,08	9131	9182	9443	9413
27	594,78	5,58	2X600	0,08	9127	9174	9460	9430
28	606,67	11,89	2X600	0,08	9117	9151	9414	9384
29	623,07	16,40	2X600	0,08	9105	9352	9350	9320
30	631,08	8,01	2X600	0,08	9100	9688	9690	9660
31	635,22	4,14	600	0,08	9050	9610	9643	9613
32	661,08	25,86	600	0,08	9071	9122	9351	9321
33	671,73	10,65	600	0,08	9079	9117	9230	9200
34	703,69	31,96	400	0,08	8929	9117	9230	9200
35	708,22	4,53	400	0,08	8957	9101	9315	9285
36	722,32	14,10	400	0,08	8967	9101	9270	9240
37	752,29	29,97	400	0,08	8991	9063	9360	9330
38	765,84	13,55	400	0,08	9001	9044	9320	9290
39	792,15	26,31	400	0,08	9022	9055	9400	9370
40	806,64	14,49	400	0,08	9033	9071	9353	9323
41	820,67	14,03	-	-	-	9025	9295	9265
42	835,97	15,30	-	-	-	8974	9231	9201

PREFEITURA MUNICIPAL DO RIO GRANDE

GABINETE DE PROGRAMAS E PROJETOS ESPECIAIS

AVENIDA ATLÂNTICA

PROJETO DE INFRAESTRUTURA

BAIRRO QUERÊNCIA

PROJETO DE PAVIMENTAÇÃO E DRENAGEM - PARTE 1

PLANTA BAIXA E PERFIL PLANIALTIMÉTRICO DE PAVIMENTAÇÃO E DRENAGEM

GPPE 09.2023

ENGº. BÁRBARA LOTHAMER PEIXE
CREA RS202305

GILBERTO ARABIDIAN JUNIOR
CHEFE DE GABINETE DE PROGRAMAS E PROJETOS ESPECIAIS

03/08

ESCALA INDICADA