

01 PLANIALTIMÉTRICO DRENAGEM - AVENIDA ATLÂNTICA PARTE 2

Escala: 1/1000

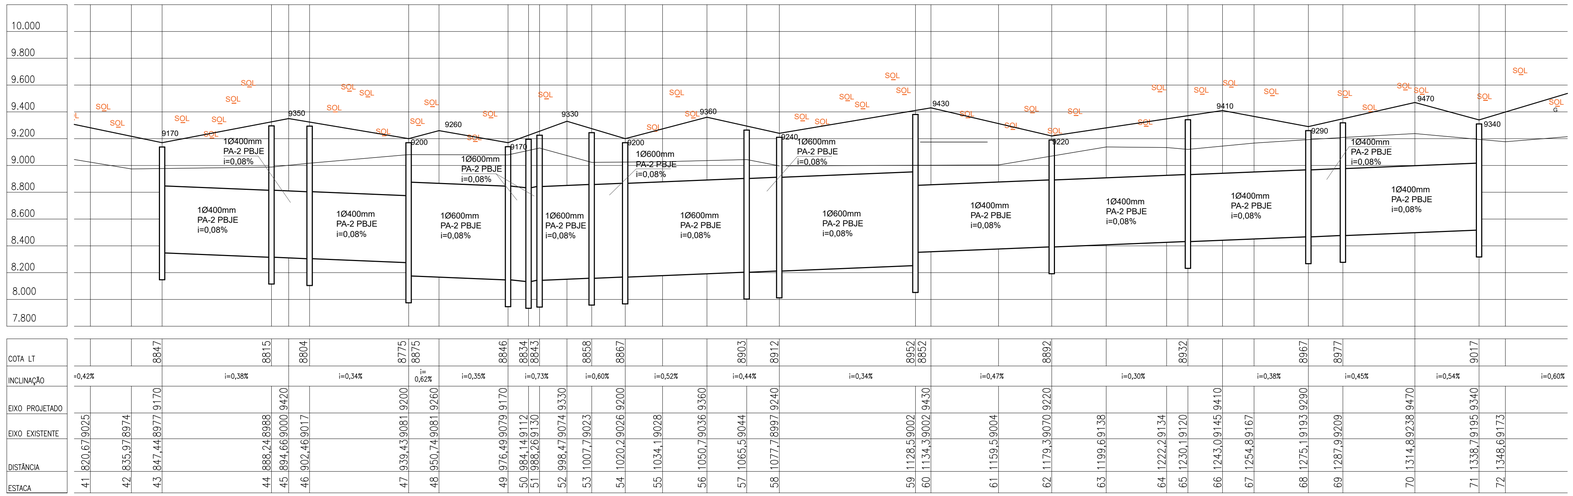

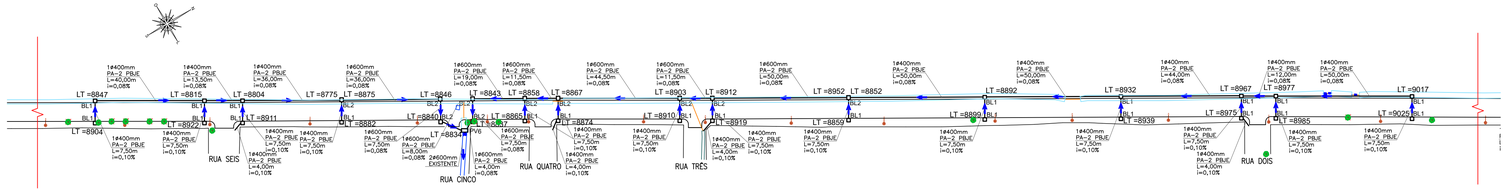

02 PLANTA DE PAVIMENTAÇÃO

Escala: 1/1000

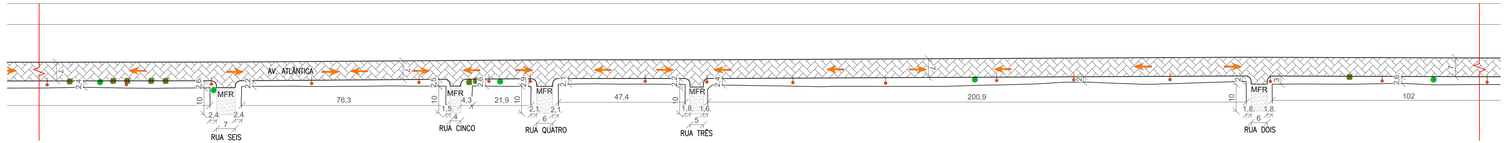



TABELA RESUMIDA DO PERFIL LONGITUDINAL – AVENIDA ATLÂNTICA

RNs implantados conforme indicado em planta e memorial descritivo.

ESTACA	DIST. ACUM. (m)	DISTÂNCIA (m)	Φ (mm)	i (%)	Cota LT (mm)	Cota Eixo Existente (mm)	Eixo Projetado (mm)	Meio Fio (mm)
41	820,67	14,03	-	-	-	9025	9295	9265
42	835,97	15,30	-	-	-	8974	9231	9201
43	847,44	11,47	400	0,08	8847	8977	9170	9140
44	888,24	40,80	400	0,08	8815	8988	9386	9356
45	894,66	6,42	400	0,08	8810	9000	9420	9390
46	902,46	14,22	400	0,08	8804	9017	9350	9320
47	939,43	14,22	400	0,08	8775	9081	9200	9170
47	939,43	14,22	600	0,08	8875	9081	9200	9170
48	950,74	11,31	600	0,08	8866	9081	9260	9230
49	976,49	25,75	600	0,08	8846	9079	9170	9140
50	984,14	7,65	600	0,08	8834	9112	9226	9196
51	988,26	4,12	600	0,08	8843	9130	9256	9226
52	998,47	10,21	600	0,08	8851	9074	9330	9300
53	1007,70	9,23	600	0,08	8858	9023	9275	9245
54	1020,20	12,50	600	0,08	8867	9026	9200	9170
55	1034,10	13,90	600	0,08	8878	9028	9273	9243
56	1050,70	16,60	600	0,08	8891	9036	9360	9330
57	1065,50	14,80	600	0,08	8903	9044	9294	9264
58	1077,70	12,20	600	0,08	8912	8997	9240	9210
59	1128,50	50,80	600	0,08	8952	9002	9411	9381
59	1128,50	50,80	400	0,08	8852	9002	9411	9381
60	1134,30	5,80	400	0,08	8857	9002	9430	9400
61	1159,50	25,20	400	0,08	8877	9004	9312	9282
62	1179,30	19,80	400	0,08	8892	9070	9220	9190
63	1199,60	20,30	400	0,08	8908	9138	9281	9251
64	1222,20	22,60	400	0,08	8926	9134	9348	9318
65	1230,10	7,90	400	0,08	8932	9120	9372	9342
66	1243	12,90	400	0,08	8942	9145	9410	9380
67	1254,8	11,80	400	0,08	8952	9167	9366	9336
68	1275,1	20,30	400	0,08	8967	9193	9290	9260
69	1287,9	12,80	400	0,08	8977	9209	9348	9318
70	1314,8	26,90	400	0,08	8999	9238	9470	9440
71	1338,7	23,90	400	0,08	9017	9195	9340	9310
72	1348,6	9,90	-	-	-	9173	9385	9355

03 CORTES TRANSVERSAIS

Escala Horizontal: 1/100
Escala Vertical: 1/25

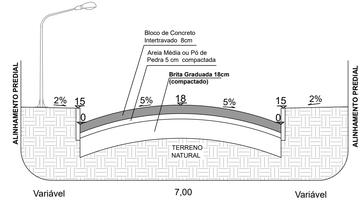

LEGENDA

BL	CAIXA COM BOCA DE LOBO PROJETADA
BLE	CAIXA COM BOCA DE LOBO EXISTENTE
PVR	POÇO DE VISITA EXISTENTE A SER RECUPERADO
PV	POÇO DE VISITA PROJETADO
ALA	ALA PROJETADA
	TUBULAÇÃO PROJETADA
	TUBULAÇÃO EXISTENTE
	TUBULAÇÃO EXISTENTE A SER RETIRADA
MFR	MEIO FIO REBAIXADO
	MEIO FIO PROJETADO
	MEIO FIO EXISTENTE
	SENTIDO DO ESCOAMENTO NA TUBULAÇÃO
	SENTIDO DO ESCOAMENTO SUPERFICIAL
	PAVIMENTAÇÃO PROJETADA EM BLOCOS DE CONCRETO
	ATERRO EM SAIBRO PARA CONCORDÂNCIA COM O TERRENO EXISTENTE
	PAVIMENTAÇÃO EXISTENTE
LT=0000	COTA DO LOMBO DA TUBULAÇÃO
	POSTE EXISTENTE
	ÁRVORE EXISTENTE
	ÁRVORE EXISTENTE A SER RETIRADA
RN 0.000	REFERÊNCIA DE NÍVEL
	VALA EXISTENTE A SER ATERRADA
	VALA EXISTENTE

PREFEITURA MUNICIPAL DO RIO GRANDE

GABINETE DE PROGRAMAS E PROJETOS ESPECIAIS

AVENIDA ATLÂNTICA

PROJETO DE INFRAESTRUTURA

BAIRRO QUERÊNCIA

PROJETO DE PAVIMENTAÇÃO E DRENAGEM - PARTE 2

PLANTA BAIXA E PERFIL PLANIALTIMÉTRICO DE PAVIMENTAÇÃO E DRENAGEM

GPPE 09.2023

ENGª. BÁRBARA LOTHAMER PEIXE
CREA RS202828

GILBERTO ARABIDIAN JUNIOR
CHEFE DE GABINETE DE PROGRAMAS E PROJETOS ESPECIAIS

04/08

ESCALA INDICADA