

01 PLANIALTIMÉTRICO DRENAGEM - AVENIDA ATLÂNTICA PARTE 3

Escala: 1/1000

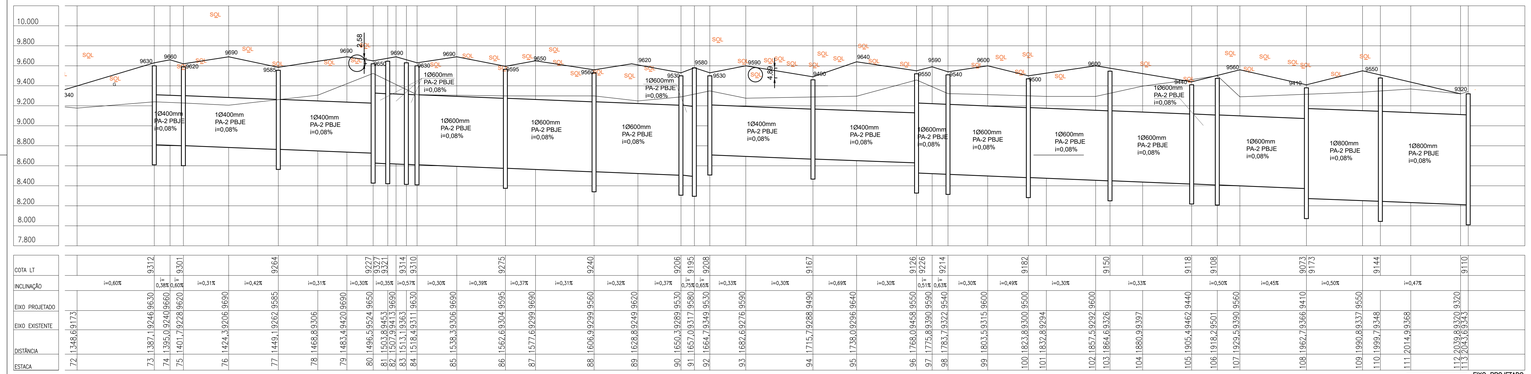


02 PLANTA DE PAVIMENTAÇÃO

Escala: 1/1000

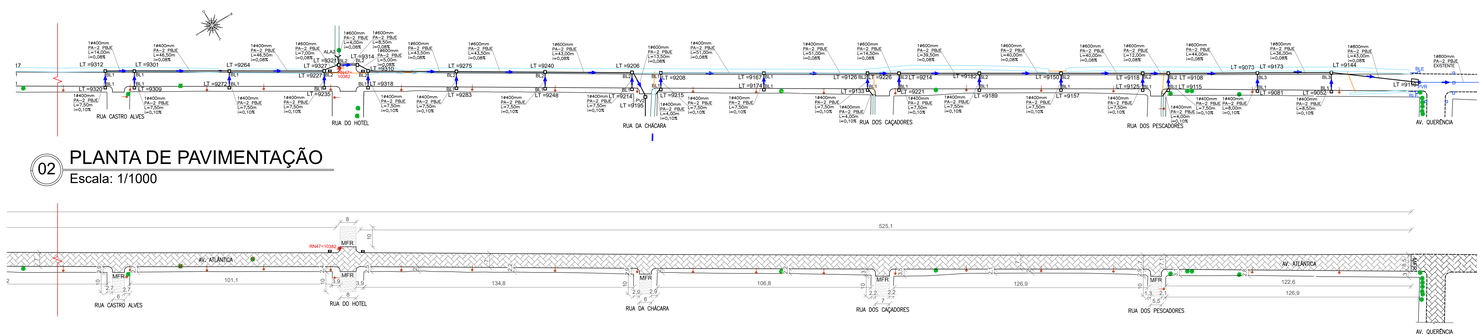

03 CORTES TRANSVERSAIS

Escala Horizontal: 1/100
Escala Vertical: 1/25

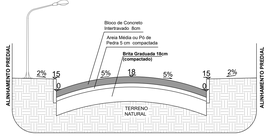

LEGENDA

BL	CAIXA COM BOCA DE LOBO PROJETADA
BLE	CAIXA COM BOCA DE LOBO EXISTENTE
PVR	POÇO DE VISITA EXISTENTE A SER RECUPERADO
PV	POÇO DE VISITA PROJETADO
ALA	ALA PROJETADA
	TUBULAÇÃO PROJETADA
	TUBULAÇÃO EXISTENTE
	TUBULAÇÃO EXISTENTE A SER RETIRADA
MFR	MEIO FIO REBAIXADO
	MEIO FIO PROJETADO
	MEIO FIO EXISTENTE
	SENTIDO DO ESCOAMENTO NA TUBULAÇÃO
	SENTIDO DO ESCOAMENTO SUPERFICIAL
	PAVIMENTAÇÃO PROJETADA EM BLOCOS DE CONCRETO
	ATERRO EM SAIBRO PARA CONCORDÂNCIA COM O TERRENO EXISTENTE
	PAVIMENTAÇÃO EXISTENTE
LT=0000	COTA DO LOMBO DA TUBULAÇÃO
	POSTE EXISTENTE
	ÁRVORE EXISTENTE
	ÁRVORE EXISTENTE A SER RETIRADA
RN 0.000	REFERÊNCIA DE NÍVEL
	VALA EXISTENTE A SER ATERRADA
	VALA EXISTENTE

TABELA RESUMIDA DO PERFIL LONGITUDINAL – AVENIDA ATLÂNTICA

RNs implantados conforme indicado em planta e memorial descritivo.

ESTACA	DIST. ACUM. (m)	DISTÂNCIA (m)	Φ (mm)	i (%)	Cota LT (mm)	COTA EIXO Existente (mm)	EIXO Projetado (mm)	Meio Fio (mm)
72	1348,6	9,90	-	-	-	9173	9385	9355
73	1387,1	38,50	400	0,08	9312	9246	9630	9600
74	1395	7,90	400	0,08	9306	9240	9660	9630
75	1401,7	6,70	400	0,08	9301	9228	9620	9590
76	1424,3	22,60	400	0,08	9283	9206	9690	9660
77	1449,1	24,80	400	0,08	9264	9262	9585	9555
78	1468,8	19,70	400	0,08	9248	9306	9645	9615
79	1483,4	14,60	400	0,08	9237	9420	9690	9660
80	1496,5	13,10	400	0,08	9227	9524	9650	9620
80	1496,50	13,10	600	0,08	9327	9524	9650	9620
81	1503,8	7,30	600	0,08	9321	9453	9676	9646
82	1507,9	4,10	600	0,08	9318	9413	9690	9660
83	1513,1	5,20	600	0,08	9314	9363	9660	9630
84	1518,4	5,30	600	0,08	9310	9311	9630	9600
85	1538,3	19,90	600	0,08	9294	9306	9690	9660
86	1562,6	24,30	600	0,08	9275	9304	9595	9565
87	1577,6	15,00	600	0,08	9263	9299	9690	9660
88	1606,9	29,30	600	0,08	9240	9299	9560	9530
89	1628,8	21,90	600	0,08	9222	9249	9620	9590
90	1650,3	21,50	600	0,08	9206	9289	9530	9500
91	1657	6,70	600	0,08	9195	9317	9580	9550
92	1664,7	7,70	400	0,08	9208	9349	9530	9500
93	1682,6	17,90	400	0,08	9194	9276	9590	9560
94	1715,7	33,10	400	0,08	9167	9288	9490	9460
95	1738	22,30	400	0,08	9149	9296	9640	9610
96	1768	30,00	400	0,08	9216	9458	9550	9520
96	1768	30,00	600	0,08	9216	9458	9550	9520
97	1775,8	7,80	600	0,08	9210	9390	9590	9560
98	1783,7	7,90	600	0,08	9214	9322	9540	9510
99	1803,5	19,80	600	0,08	9198	9315	9600	9570
100	1823,8	20,30	600	0,08	9182	9300	9500	9470
101	1832,8	9,00	600	0,08	9175	9294	9527	9497
102	1857,5	24,70	600	0,08	9155	9292	9600	9570
103	1864,6	7,10	600	0,08	9150	9326	9576	9546
104	1880,9	16,30	600	0,08	9137	9397	9522	9492
105	1905,4	24,50	600	0,08	9118	9462	9440	9410
106	1918,2	12,80	600	0,08	9108	9501	9504	9474
107	1929,5	11,30	600	0,08	9099	9390	9560	9530
108	1962,7	33,20	600	0,08	9073	9366	9410	9380
109	1990,8	28,10	600	0,08	9051	9337	9550	9520
110	1999,7	8,90	600	0,08	9044	9348	9508	9478
110	1999,7	8,90	800	0,08	9044	9348	9466	9436
111	2014,9	15,20	800	0,08	9144	9368	9437	9407
112	2039,8	24,90	800	0,08	9124	9320	9320	9290
113	2043,6	3,80	800	0,08	9110	9343	-	-

PREFEITURA MUNICIPAL DO RIO GRANDE

GABINETE DE PROGRAMAS E PROJETOS ESPECIAIS

AVENIDA ATLÂNTICA

PROJETO DE INFRAESTRUTURA

BAIRRO QUERÊNCIA

PROJETO DE PAVIMENTAÇÃO E DRENAGEM - PARTE 3

PLANTA BAIXA E PERFIL PLANIALTIMÉTRICO DE PAVIMENTAÇÃO E DRENAGEM

GPPE 09.2023

ENGº. BÁRBARA LOTHAMER PEIXE
CREA RS265928

GILBERTO ARABIDIAN JUNIOR
CHEFE DE GABINETE DE PROGRAMAS E PROJETOS ESPECIAIS

05/08

ESCALA INDICADA