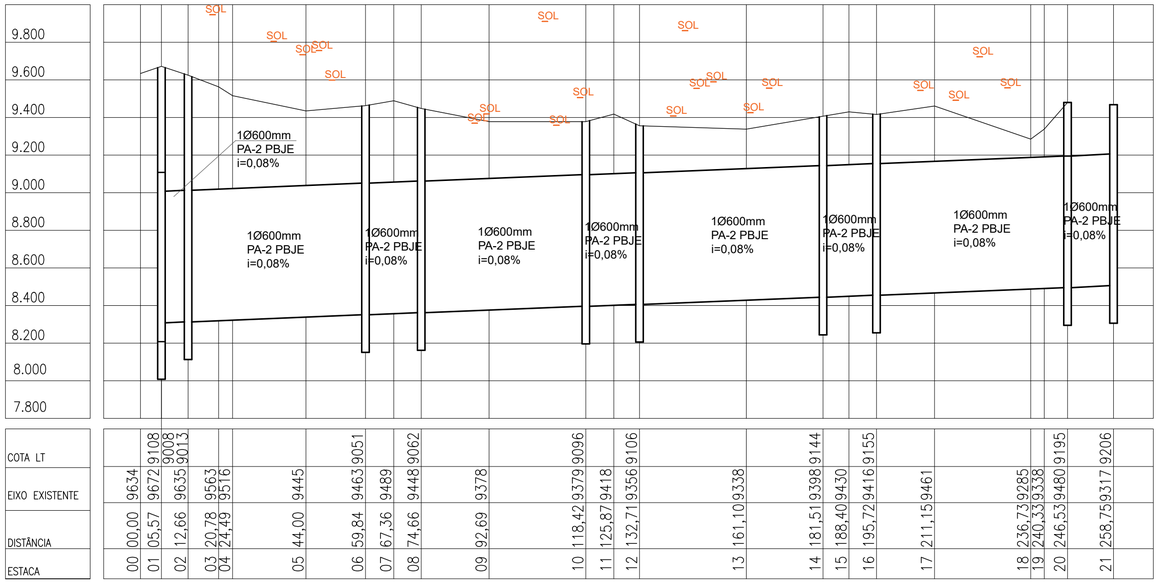
01 PLANIALTIMÉTRICO DRENAGEM - RUA DA CHÁCARA

Escala: 1/1000



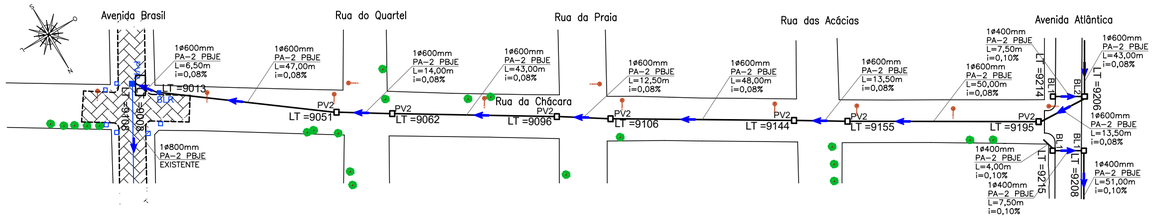


TABELA RESUMIDA DO PERFIL LONGITUDINAL – RUA DA CHÁCARA						
RNs implantados conforme indicado em planta e memorial descritivo.						
ESTACA	DIST. ACUM. (m)	DISTÂNCIA (m)	Φ (mm)	i (%)	Cota LT (mm)	Cota Eixo Existente (mm)
0	0,00	0,00	-	-	-	9634
1	5,57	5,57	600	0,08	9008	9672
2	12,66	7,09	600	0,08	9013	9635
3	20,78	8,12	600	0,08	9019	9563
4	24,49	3,71	600	0,08	9022	9516
5	44,00	19,51	600	0,08	9038	9445
6	59,84	15,84	600	0,08	9051	9463
7	67,36	7,52	600	0,08	9057	9489
8	74,66	7,30	600	0,08	9062	9448
9	92,69	18,03	600	0,08	9076	9378
10	118,42	25,73	600	0,08	9096	9379
11	125,87	7,45	600	0,08	9102	9418
12	132,71	6,84	600	0,08	9106	9356
13	161,10	28,39	600	0,08	9129	9338
14	181,51	20,41	600	0,08	9144	9398
15	188,40	6,89	600	0,08	9150	9430
16	195,72	7,32	600	0,08	9155	9416
17	211,15	15,43	600	0,08	9167	9461
18	236,73	25,58	600	0,08	9188	9285
19	240,33	3,60	600	0,08	9191	9338
20	246,33	6,00	600	0,08	9195	9480
21	258,75	12,42	600	0,08	9206	9317

LEGENDA

BL	CAIXA COM BOCA DE LOBO PROJETADA
BLE	CAIXA COM BOCA DE LOBO EXISTENTE
PVR	POÇO DE VISITA EXISTENTE A SER RECUPERADO
PV	POÇO DE VISITA PROJETADO
ALA	ALA PROJETADA
	TUBULAÇÃO PROJETADA
	TUBULAÇÃO EXISTENTE
	MEIO FIO PROJETADO
	SENTIDO DO ESCOAMENTO NA TUBULAÇÃO
LT=0000	COTA DO LOMBO DA TUBULAÇÃO
	POSTE EXISTENTE
	ÁRVORE EXISTENTE
	VALA EXISTENTE A SER ATERRADA
	VALA EXISTENTE

PREFEITURA MUNICIPAL DO RIO GRANDE

GABINETE DE PROGRAMAS E PROJETOS ESPECIAIS

AVENIDA ATLÂNTICA

PROJETO DE INFRAESTRUTURA

BAIRRO QUERÊNCIA

PROJETO DE PAVIMENTAÇÃO E DRENAGEM

PLANTA BAIXA E PERFIL PLANIALTIMÉTRICO DRENAGEM RUA DA CHÁCARA

GPPE 09.2023

ENGª. BÁRBARA LOTHAMER PEIXE
CREA RS202828

GILBERTO ARABIDIAN JUNIOR
CHEFE DE GABINETE DE PROGRAMAS E PROJETOS ESPECIAIS

06/08

ESCALA INDICADA