

01 PROJETO DE SINALIZAÇÃO DE TRÂNSITO

Escala: 1/1000

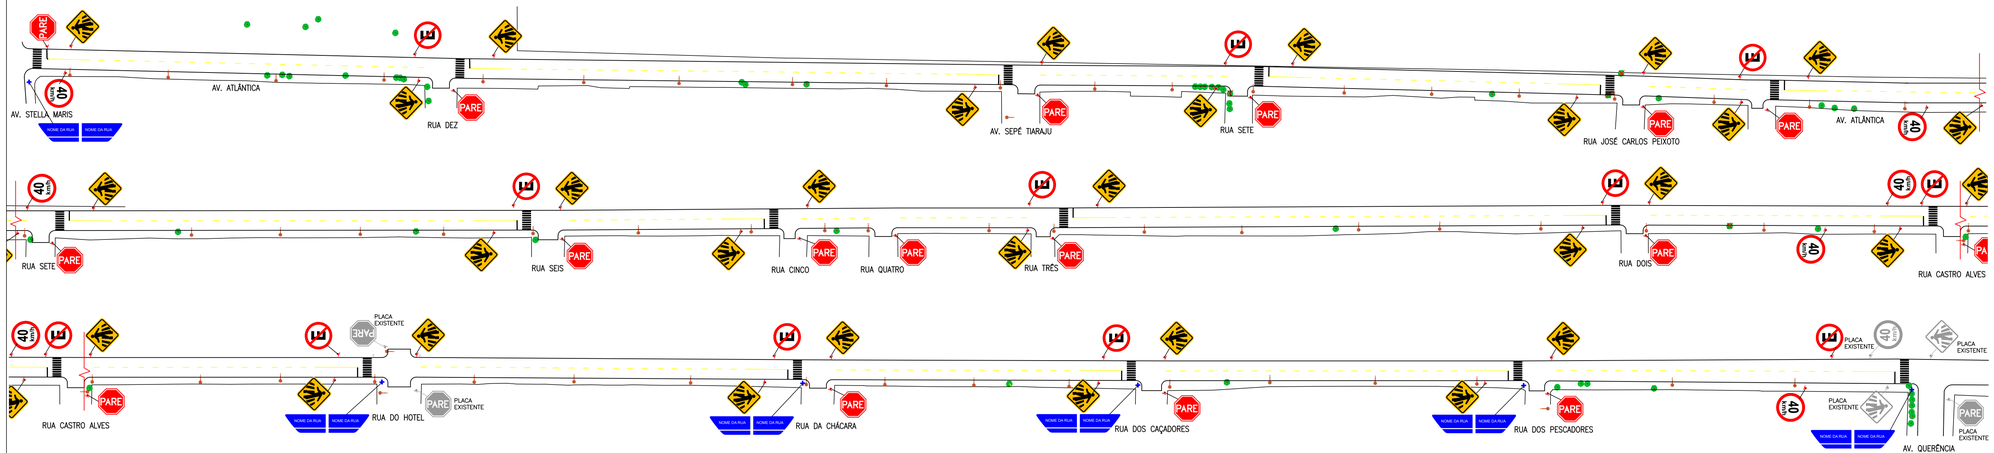


02 DETALHES

Sem Escala

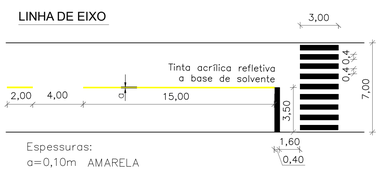

PLACAS

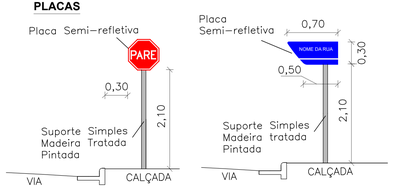

DADOS TÉCNICOS

SINAL	NOME	CÓDIGO	DIMENSÃO	QUANTITATIVO
PARE	PARADA OBRIGATÓRIA	R - 1	L=25cm	16 unidades
NOME DA RUA	LOGRADOURO	-	h=30cm L=70cm / 50cm	6 unidades
E	PROIBIDO ESTACIONAR	R - 6a	Ø=50cm	11 unidades
40 km/h	VELOCIDADE MÁXIMA PERMITIDA	R - 19	Ø=50cm	6 unidades
	PASSAGEM SINAIZADA DE PEDESTRES	A - 32b	L=45cm	31 unidades

PREFEITURA MUNICIPAL DO RIO GRANDE

GABINETE DE PROGRAMAS E PROJETOS ESPECIAIS

AVENIDA ATLÂNTICA

PROJETO DE INFRAESTRUTURA

BAIRRO QUERÊNCIA

PROJETO DE PAVIMENTAÇÃO E DRENAGEM

PLANTA BAIXA E DETALHES DE SINALIZAÇÃO DE TRÂNSITO

GPPE 09.2023

ENGª. BÁRBARA LOTHAMER PEIXE
CREA RS202828

GILBERTO ARABIDIAN JUNIOR
CHEFE DE GABINETE DE PROGRAMAS E PROJETOS ESPECIAIS

07/08

ESCALA INDICADA