

01 PLANIALTIMÉTRICO DRENAGEM - TRECHO 2

Escala: 1/1000

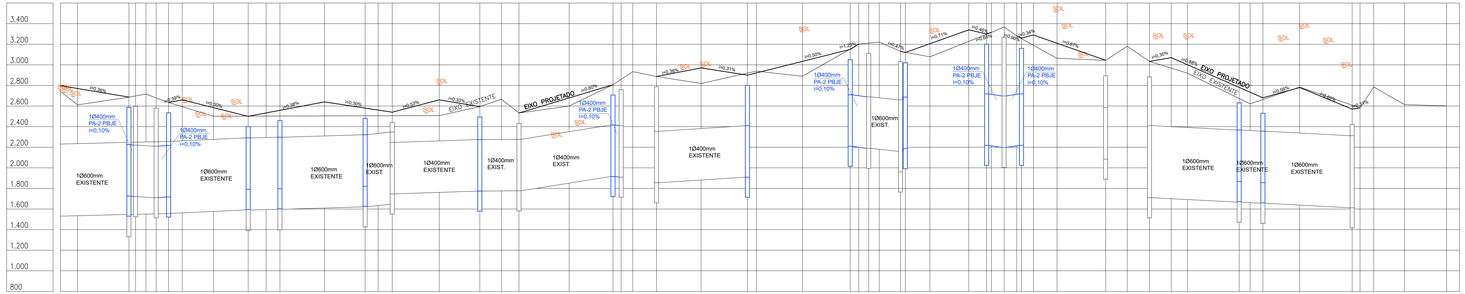


ESC. HOR.: 1/1000
ESC. VERT: 1/20

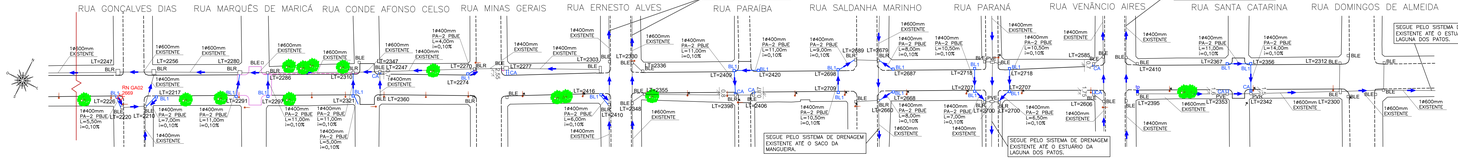

02 PLANTA DE PAVIMENTAÇÃO


Escala: 1/1000

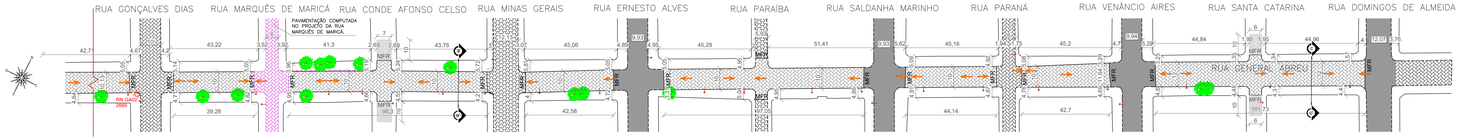


03 CORTES TRANSVERSAIS

Escala: 1/100

CORTE BB'

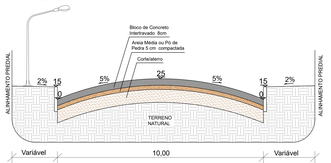

CORTE CC'

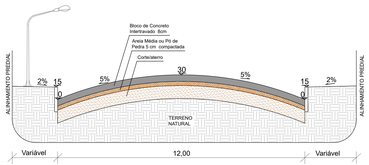

LEGENDA

BL	CAIXA COM BOCA DE LOBO PROJETADA
BLE	CAIXA COM BOCA DE LOBO EXISTENTE
BLR	CAIXA COM BOCA DE LOBO EXISTENTE A SER RECUPERADA
PVE	POÇO DE VISITA EXISTENTE
PVR	POÇO DE VISITA EXISTENTE A SER RECUPERADO
CA	CANALETA EM CONRETO PROJETADA
	TUBULAÇÃO PROJETADA
	TUBULAÇÃO EXISTENTE
LT=0000	COTA DO LOMBO DA TUBULAÇÃO
	SENTIDO DO ESCOAMENTO NA TUBULAÇÃO
	SENTIDO DO ESCOAMENTO SUPERFICIAL
MFR	MEIO FIO REBAIXADO
	MEIO FIO PROJETADO
	MEIO FIO EXISTENTE
	MEIO FIO EXISTENTE A SER RETIRADO
	PAVIMENTAÇÃO PROJETADA EM BLOCOS DE CONCRETO
	ATERRO EM SAIBRO PARA CONCORDÂNCIA COM O TERRENO EXISTENTE
	PAVIMENTAÇÃO ASFÁLTICA EXISTENTE
	PAVIMENTAÇÃO EM BLOCOS DE CONCRETO EXISTENTE
	PAVIMENTAÇÃO EM PEDRA IRREGULAR EXISTENTE
	REMOÇÃO E REASSENTAMENTO DE PAVIMENTAÇÃO EXISTENTE
	POSTE EXISTENTE
	ÁRVORE EXISTENTE
RN 0,000	REFERÊNCIA DE NÍVEL

TABELA RESUMIDA DO PERFIL LONGITUDINAL - RUA GENERAL ABREU

RNs implantados conforme indicado em planta e memorial descritivo.

ESTACA	DIST. ACUM. (m)	DISTÂNCIA (m)	Ø (mm)	i (%)	Cota LT (mm)	Cota Eixo Existente (mm)	Eixo Projetado (mm)	Meio Fio (mm)
0	0,00	0,00				2431	-	-
1	4,75	4,75				2599	-	-
2	13,07	8,32	400	0,1	1838	2329	2329	2279
3	37,63	24,56				2300	2650	2600
4	60,34	22,71	400	0,1	1867	2376	2290	2240
5	72,59	12,25				2311	2338	2288
6	91,92	19,33				329	2413	2363
7	109,00	17,08	400	0,1	1895	2357	2479	2429
8	127,34	18,34				2410	2550	2500
9	144,13	16,79				2460	2616	2566
10	157,21	13,08	400	0,1	1923	2483	2666	2616
11	173,60	16,39				2451	2730	2680
12	183,67	10,07				2440	2662	2612
13	194,44	10,77				2429	2589	2539
14	207,52	13,08	400	0,1	1952	2366	2500	2450
15	221,80	14,28				2413	2561	2511
16	236,32	14,52				2433	2623	2573
17	254,49	18,17				2461	2700	2650
18	268,61	14,12				2522	2605	2555
19	284,91	16,30	400	0,1	1966	2495	2495	2445
20	296,93	12,02				2500	-	-
21	308,51	11,58	400	0,1	2022	2537	2537	2487
22	328,37	19,86				2376	2600	2550
23	357,12	28,75	400	0,1	2041	2363	2400	2350
24	361,31	4,19				2375	2418	2368
25	390,10	28,79				2344	2540	2490
26	421,87	31,77	400	0,1	2077	2369	2420	2370
27	430,69	8,82				2318	2455	2405
28	454,59	23,90				2364	2550	2500
29	487,26	32,67	400	0,1	2114	2271	2440	2390
30	504,65	17,39				2330	2500	2450
31	522,46	17,81				2330	2446	2396
32	541,24	18,78	400	0,1	2165	2340	2390	2340
33	549,37	8,13				2380	2430	2370
34	574,10	24,73				2456	2510	2460
35	582,99	8,89	400	0,1	2180	2483	2483	2433
36	593,27	10,28				2507	-	-
37	600,44	7,17				2505	2505	2455
38	603,01	2,57	400	0,1	2194	2521	2490	2440
39	626,70	23,69				2670	2630	2580
40	641,71	15,01	400	0,1	2218	2511	2511	2411
41	650,23	8,52				2566	-	-
42	654,16	3,93				2647	-	-
43	662,22	8,06				2813	2813	2713
44	675,05	12,81				2611	2768	2668
45	699,96	24,93	400	0,1	2226	2679	2679	2579
46	703,21	3,25				2698	-	-
47	708,26	5,05				2716	-	-
48	713,19	4,93				2680	-	-
49	719,22	6,04	400	0,1	2217	2634	2634	2534
50	725,85	6,63				2594	2660	2560
51	740,98	15,13				2501	2584	2484
52	757,86	16,88	400	0,1	2291	2502	2500	2400
53	766,57	8,71				2502	2533	2433
54	773,28	6,71	400	0,1	2297	2503	2558	2458
55	794,86	21,58				2504	2640	2540
56	814,64	19,78	400	0,1	2321	2505	2580	2480
57	820,94	6,30				2506	2561	2461
58	827,79	6,85				2506	2540	2440
59	850,62	22,83				2507	2660	2560
60	870,31	19,69	400	0,1	2274	2594	2594	2494
61	880,81	10,50				2566	-	-
62	889,31	8,50				2532	2532	2432
63	913,67	24,36				2600	2679	2579
64	934,95	21,28	400	0,1	2416	2807	2807	2707
65	938,91	3,96				2859	-	-
66	944,56	5,65				2934	-	-
67	956,08	11,52				2887	2887	2787
68	977,72	21,64				2819	2970	2870
69	1000,2	22,48	400	0,1	2409	2920	2900	2800
70	1004,6	4,40				2939	2822	2822
71	1026,9	22,30				2989	3034	2934
72	1050,1	23,20	400	0,1	2709	3154	3150	3050
73	1054,5	4,39				3201	3201	3101
74	1059,1	4,80				3210	-	-
75	1064,2	5,10				3231	-	-
76	1074,5	10,30				3131	3131	3031
77	1076,9	2,40	400	0,1	2687	3112	3120	3020
78	1088,8	11,90				3078	3205	3105
79	1107,7	18,90				3228	3340	3240
80	1116,3	8,60	400	0,1	2718	3296	3330	3230
81	1118,7	2,40				3315	3315	3215
82	1124,9	6,20				3369	-	-
83	1130,9	6,00				3281	3281	3181
84	1133,1	2,40	400	0,1	2718	3235	3260	3160
85	1139,1	6,00				3190	3190	3190
86	1150,5	11,40				3063	3203	3103
87	1174,2	23,70				3044	3044	2894
88	1184,6	10,40				3181	-	-
89	1195,4	10,80				3033	3033	2883
90	1205,9	10,50				2964	3070	2920
91	1213,9	8,00				2919	3000	2850
92	1238,9	25,00	400	0,1	2367	2673	2781	2631
93	1244,2	5,30				2621	2734	2584
94	1250,4	6,20	400	0,1	2356	2663	2680	2530
95	1268,3	17,90				2784	2780	2630
96	1293,8	25,50				2608	2570	2420
97	1297,6	3,80				2562	2562	2412
98	1304,3	6,70				2785	-	-
99	1319,1	14,80				2614	-	-
100	1339,6	20,50				2601	-	-

PREFEITURA MUNICIPAL DO RIO GRANDE

GABINETE DE PROGRAMAS E PROJETOS ESPECIAIS

RUA GENERAL ABREU

PROJETO DE INFRAESTRUTURA

BAIRROS MIGUEL DE CASTRO MOREIRA / HIDRÁULICA

PROJETO DE PAVIMENTAÇÃO E DRENAGEM

PLANIALTIMÉTRICO DE PAVIMENTAÇÃO E DRENAGEM
PLANTA BAIXA DE DRENAGEM
PLANTA BAIXA DE PAVIMENTAÇÃO
CORTES TRANVERSAIS
- TRECHO 2 -

GPPE 04.2024

BARBARA LOTHAMER PEIXE
99.064.010/0001-57
Assinado digital avançada com certificado digital não ICP-Brasil

ENGº. BÁRBARA LOTHAMER PEIXE
GILBERTO SIMONETTI
99.064.010/0001-57
CREA RS 090.909-D

GERBERTO ARABEHMI JÚNIOR
CHEFE DE GABINETE DE PROGRAMAS E PROJETOS ESPECIAIS

03/05

ESCALA INDICADA

ESTE DOCUMENTO É ASSINADO DE ACORDO COM A MP 2.200-2 DE 24/08/2001, QUE INSTITUI A INFRAESTRUTURA DE CHAVES PÚBLICAS BRASILEIRA - ICP-BRASIL