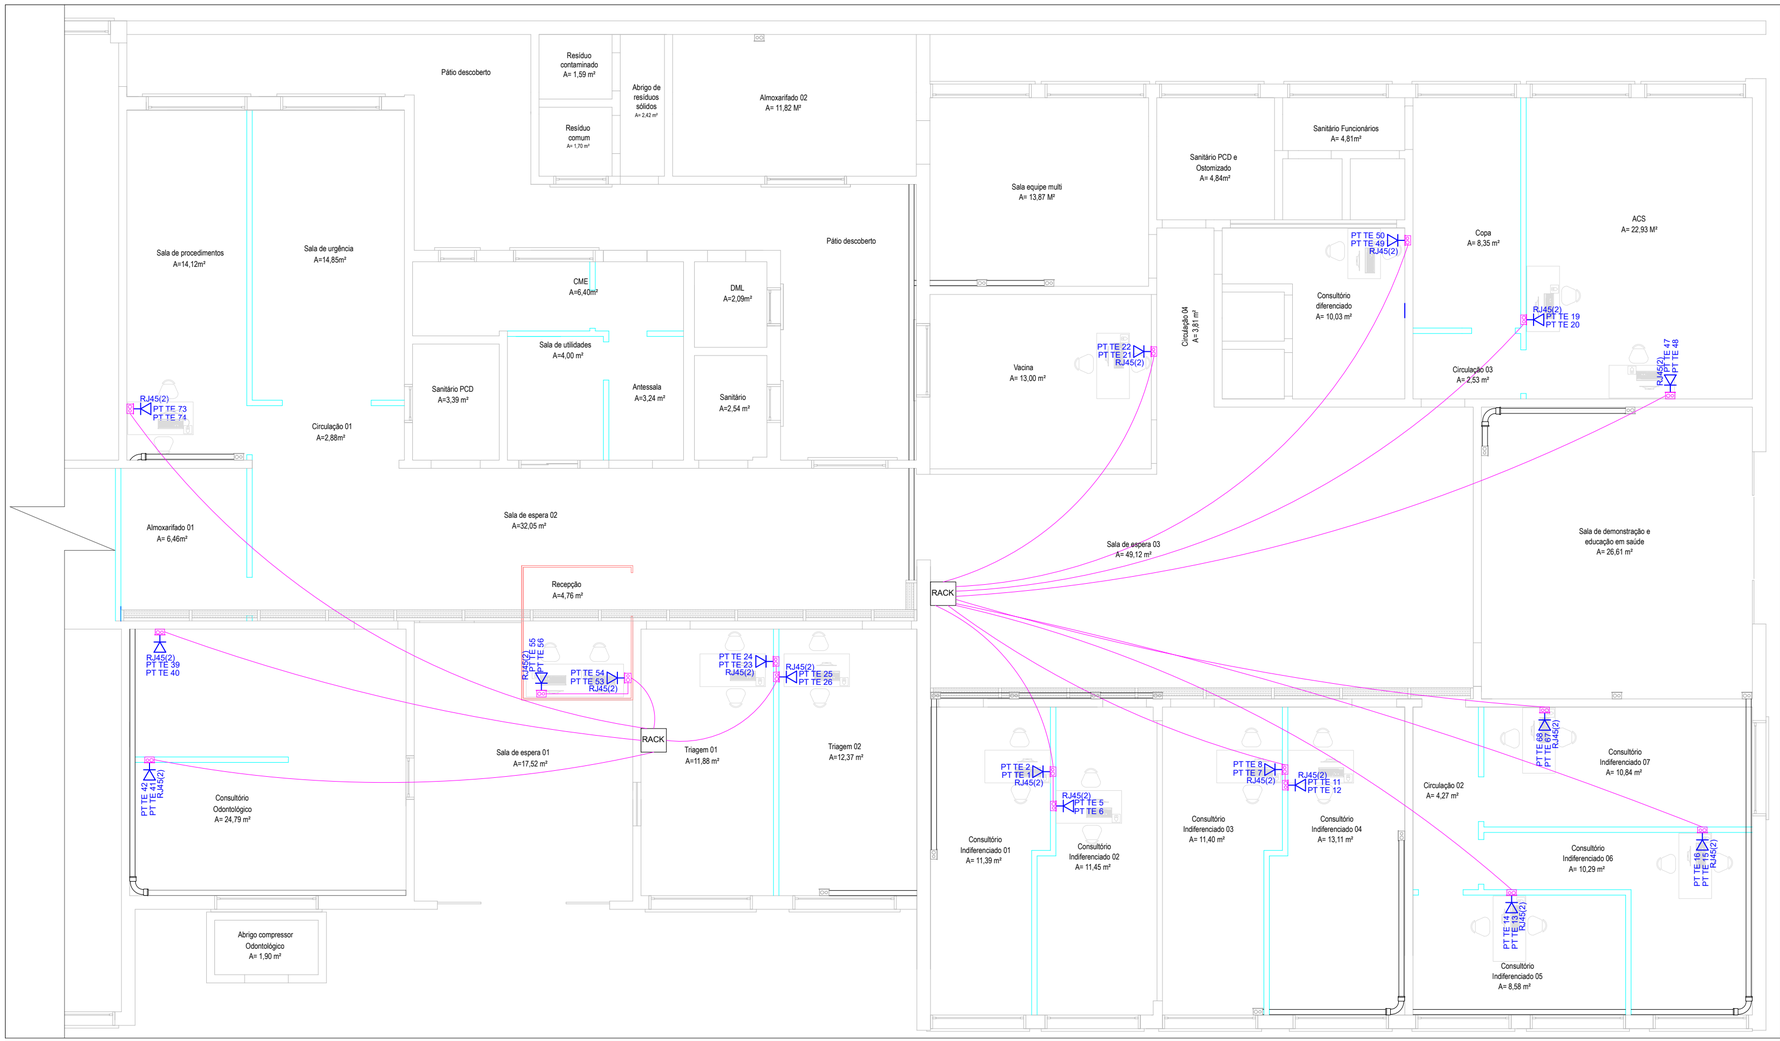

Legenda - 1

- Alvenaria existente
- Gesso acartonado à executar
- Divisória leve à executar

Legenda - 2

- RACK — Rack existente
- RJ45(2) PT TE 1 PT TE 1 — Tomada RJ45 c/ placa plana 2x4" - Bege 2 módulos - baixa (embutida)
- RJ45(2) PT TE 1 PT TE 1 — Tomada RJ45 c/ placa plana 2x4" - Bege 2 módulos - baixa (aparente)
- Caixa 2x4 tipo condulete de sobrepor
- Eletrocalha existente
- Eletroduto existente 3/4"

OBSERVAÇÕES

1) Todos os equipamentos e acessórios existentes da rede lógica e telefonia deverão ser reaproveitados;

2) Todos os equipamentos existentes referentes à rede de lógica deverão ser retirados e guardados, sob responsabilidade da Contratada;

3) A Contratada deverá fazer inventário de todos os itens removidos, com informações da data da retirada, foto do estado atual, informando o local de guarda e a pessoa responsável;

4) Após a obra de reforma, a Contratada, deverá fazer a reinstalação dos materiais removidos nos seus respectivos locais;

5) Os ambientes (com paredes em alvenaria), onde atualmente não existem pontos de ligação de rede de internet, deverá ser feita instalação com eletrodutos rígidos aparentes de PVC. Estes eletrodutos serão instalados unicamente na vertical, logo deverão descer exatamente no ponto correto de utilização;

6) Os ambientes (com paredes em gesso acartonado), onde atualmente não existem pontos de rede de internet, deverá ser feita instalação com eletrodutos flexíveis embutidos no gesso;

7) Serão utilizados eletrodutos de 25mm, tanto para instalações aparentes, quanto para instalações embutidas.

8) Os eletrodutos deverão ser instalados conforme as normas NBR 5410, nbr 13570, NBR 6150, e deverão ser de 1ª linha (classe "A"), marcas que possuam o Certificado de qualidade (INMETRO, IPT, CIENTEC ou equivalente). Toda e qualquer similaridade deverá ser reconhecida pelo mercado em termos de preço, qualidade, e aceita pela Contratante.

9) As fixações, continuidades e derivações dos eletrodutos deverão ser executados com as peças apropriadas, recomendadas pelo fabricante do material.

10) Toda a instalação deverá ser inspecionada e ensaiada, durante a execução e quando concluída, antes de ser colocada em serviço para os usuários, de forma a se verificar as desconformidades entre projeto e execução.

11) A Contratada deverá entregar o "as built", caso não seja possível fazer instalação conforme projeto em tela.

PREFEITURA MUNICIPAL DO RIO GRANDE

GABINETE DE PROGRAMAS E PROJETOS ESPECIAIS

SECRETARIA DE MUNICÍPIO DA SAÚDE

UBSF BGV II

RUA ALMIRANTE BARROSO, 321 - GETÚLIO VARGAS

REFORMA NA UBSF IVANI MAICH DAS NEVES - ETAPA I

PLANTA BAIXA - LEVANTAMENTO DA LÓGICA EXISTENTE E PONTOS ADICIONAIS

GPPE 05/2025

GIOVANA TRINDADE
CHEFE DO GABINETE DE PROGRAMAS E PROJETOS ESPECIAIS

TATIANE SILVA DA SILVA
ENGENHEIRA CIVIL- CREA/RS 135.973-D

ESCALA: 1/75

PRANCHA: ÚNICA

Documento assinado em via eletrônica por **GIOVANA CORVO DA TRINDADE, CHEFE DO GABINETE DE PROGRAMAS E PROJETO,** em 29/07/2026 08:28:33
Para validar este documento acesse: https://grp.riogrande.rs.gov.br/grp/acessoexterno/programaAcessoExterno.faces?codigo=670270&chancela=MU4Q.KOH5.POKM.LSU7