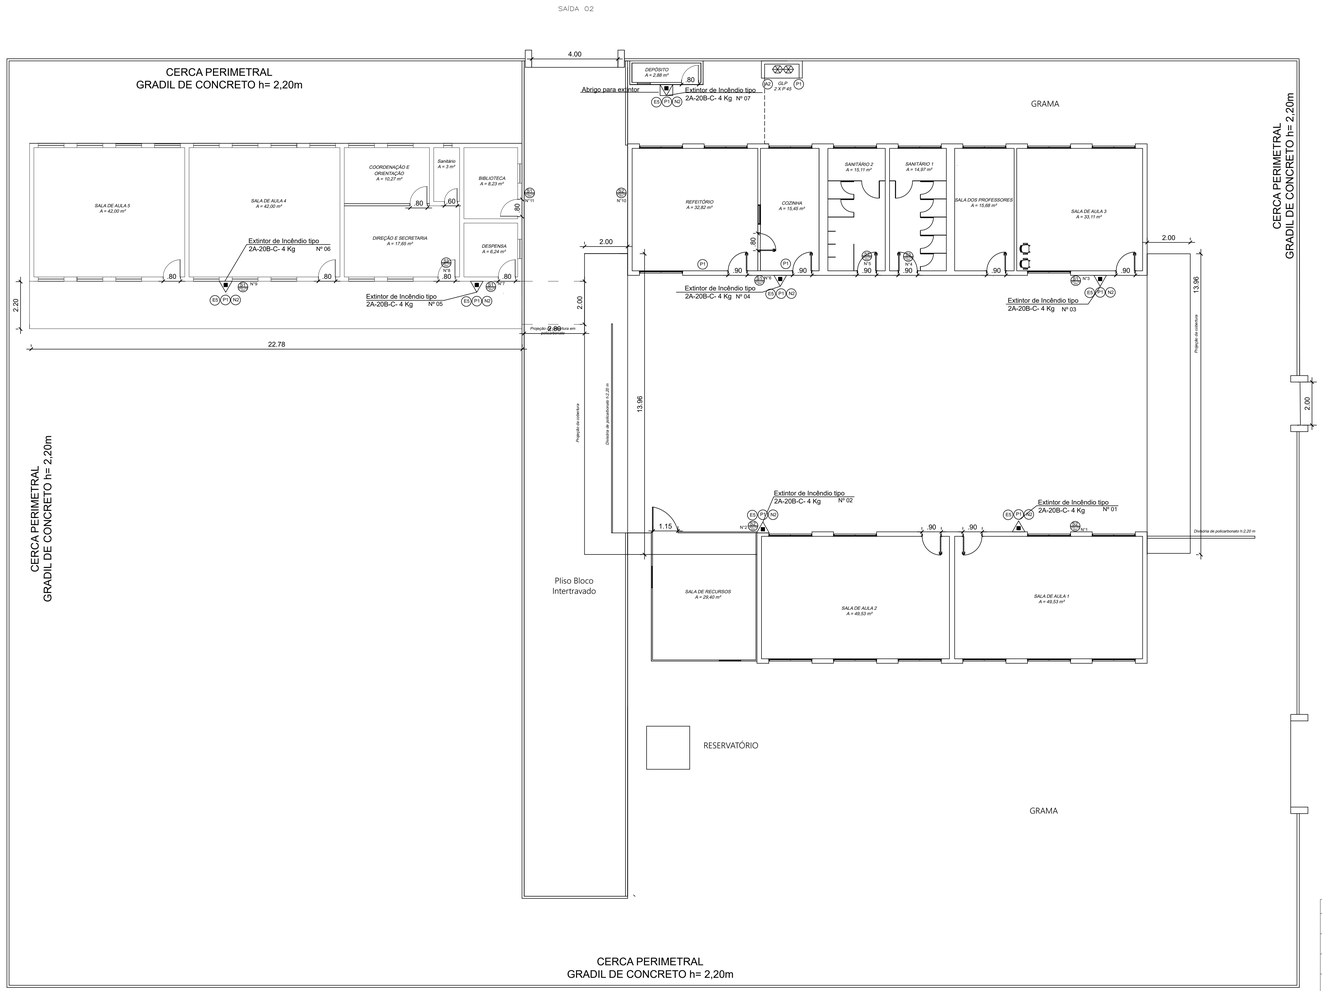


Planta Baixa
esc 1:100

	Legenda		
S1	Placa Sentido Saída de Emergência-Direita	P1	Placa de indicação de "proibido fumar"
S2	Placa Sentido Saída de Emergência-Esquerda	N2	Placa de sinalização de extintores de pó ABC
S3	Placa Sentido Saída de Emergência	A2	Placa de indicação de risco de incêndio
E5	Placa de indicação de localização dos extintores de incêndio		Extintor de Incêndio tipo 2A-20B-C- 4 Kg

PREFEITURA DO RIO GRANDE

PPCI-PROJETO DE PREVENÇÃO CONTRA INCÊNDIO ART 13264436

Município do Rio Grande
Rua Erechim, nº15, Bairro Cassino - EMEF Elieser de Carvalho Rios

Proprietário:
SMEd - Secretaria do Município de Educação

Responsável Técnico do Projeto:
Beatriz Cristina Costa Prado
Eng. Civil - CREA/RS 133377

Área a ser protegida
714,76m²

Escala 1/100

DESENHO PPCI

FOLHA 2/3

Data: Dezembro/2025

PLANTA BAIXA

gov.br Documento assinado digitalmente
BEATRIZ CRISTINA COSTA PRADO
Data: 04/06/2026 10:44:51-0300
Verifique em https://validar.iti.gov.br