
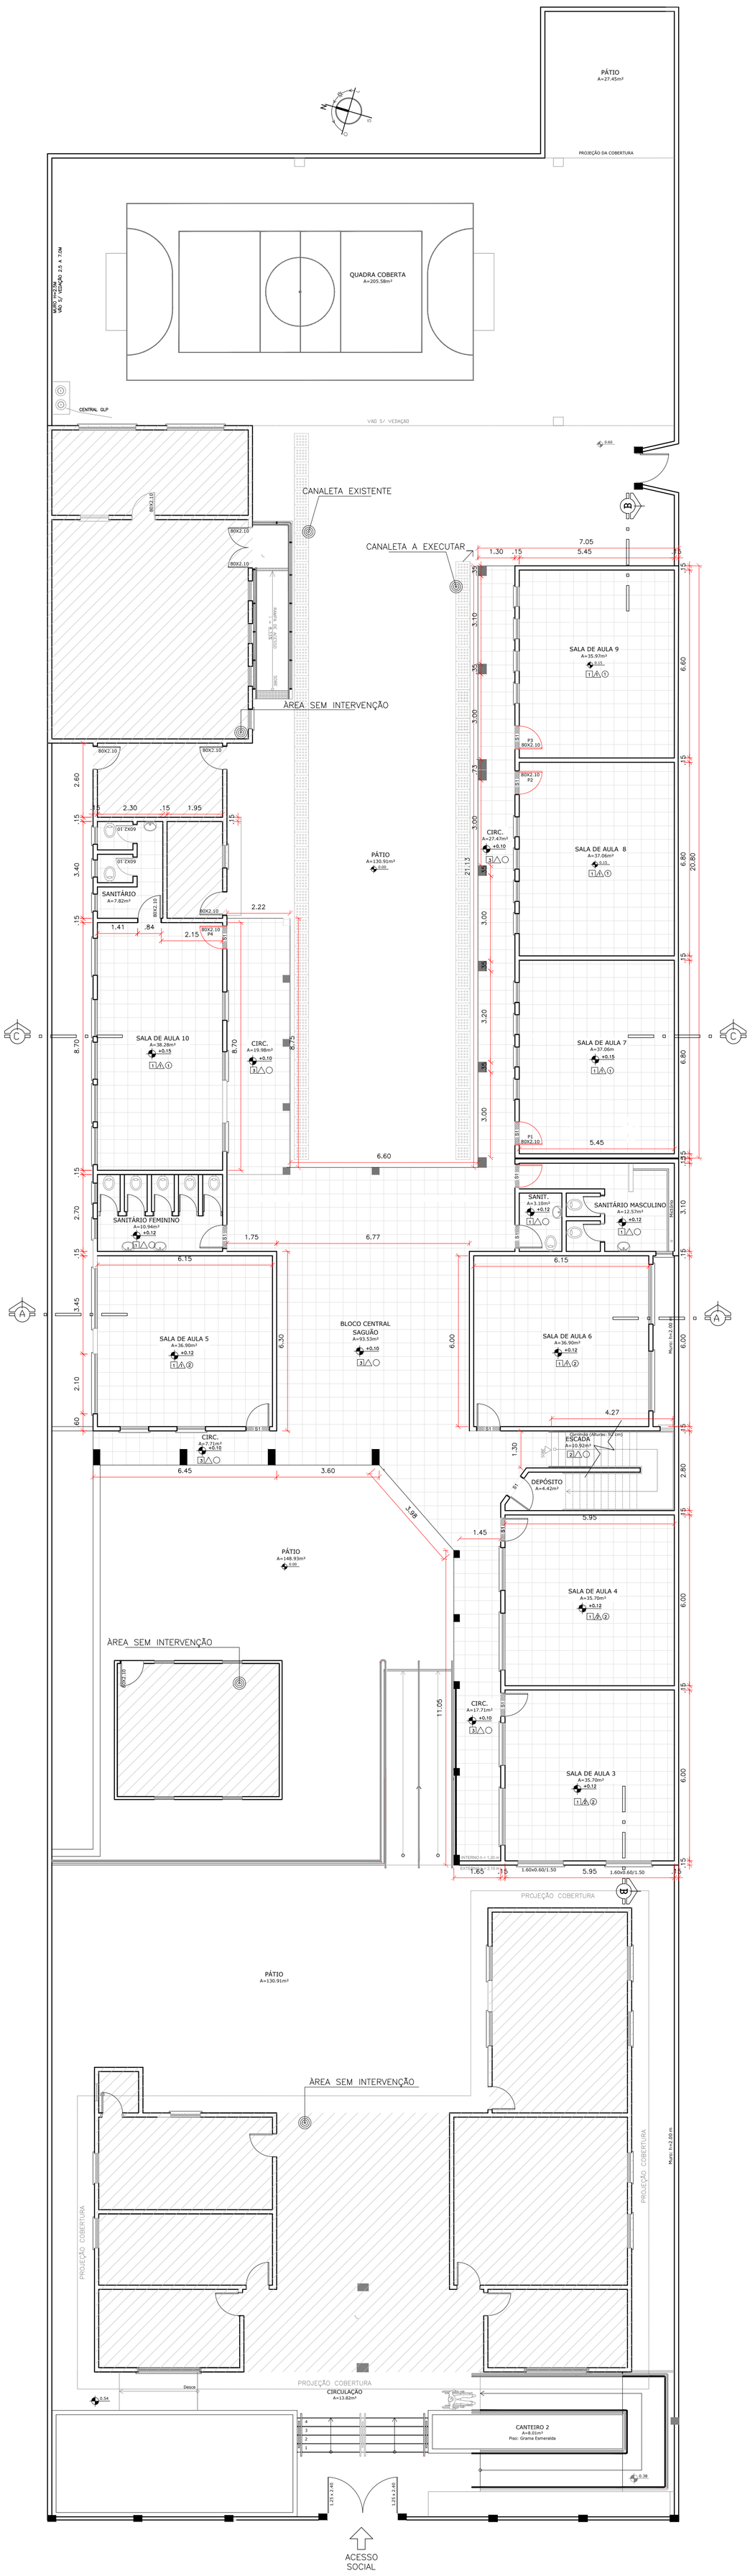



01 PLANTA BAIXA - TÉRREO

ESCALA: 1/100

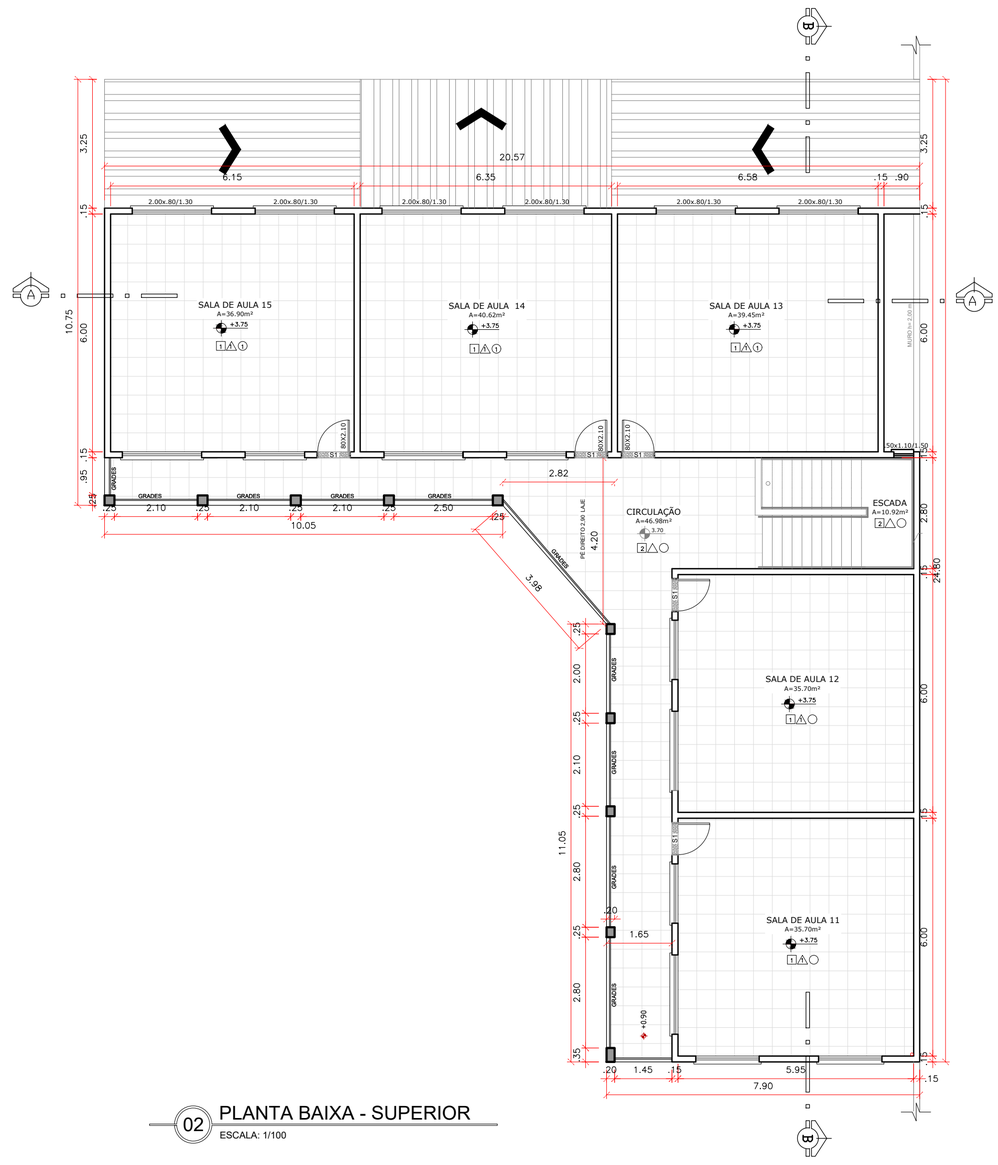


02 PLANTA BAIXA - SUPERIOR

ESCALA: 1/100

| QUADRO DE ACABAMENTOS | | |
|---|---|---|
| PISO □ | PAREDE △ | TETO ○ |
| 1 – PISO CERÂMICO 45X45cm PEI 5, ESMALTADO, ASSENTADO C/ ARGAMASSA COLANTE AC–3. SEGUIR PAGINAÇÃO DO PISO A SUBSTITUIR | 1 – PINTURA INTERNA ACRILICA– COR A DEFINIR | 1 – FORRO PVC BRANCO |
| 2 – PISO CERÂMICO 45X45cm PEI 5, ANTIDERRAPANTE ASSENTADO C/ ARGAMASSA COLANTE AC–3. SEGUIR PAGINAÇÃO DO PISO A SUBSTITUIR | | 2 – PINTURA ACRILICA– COR A DEFINIR |
| 3 – PISO CIMENTÍCIO 50X50CM ESPESSURA DE 2,5CM ARGAMASSA COLANTE AC–3. SEGUIR PAGINAÇÃO DO PISO A SUBSTITUIR | | |
| S1 –SOLEIRA DE GRANITO CINZA E=2cm, C/ QUINAS ABAULADAS, DESNÍVEIS DE ATÉ 2cm, ASSENTAR INCLINADA | | |
| Nota: Desníveis de qualquer natureza devem ser evitados em rotas acessíveis. Em reformas, pode–se considerar o desnível máximo de 75 mm, tratado com inclinação máxima de 12,5. NBR 9050 item 6.3.4 | | |

OBS: TODAS AS MEDIDAS DEVEM SER CONFERIDAS NA OBRA

| | | |
|---|---|---|
| 1 | ESC | **PROJETO DE ARQUITETURA** |
| | SEM | |

**REVISÕES:**

| ALTERAÇÃO | DATA | REVISÃO | ASSUNTO |
|---|---|---|---|
| | | | |
| | | | |
| | | | |
| | | | |

ESPAÇO RESERVADO P/ CARIMBOS:

| configuração da plotagem: INC_NOV_AFRO.ctb | | |
|---|---|---|
| layers | efsp | cor |
| cinza 8 | 0,05 | preto |
| vermelho 1 | 0,10 | preto |
| amarelo 2 | 0,20 | preto |
| verde 3 | 0,30 | preto |
| ciano 4 | 0,40 | preto |
| azul 5 | 0,50 | preto |
| magenta 6 | 0,60 | preto |
| preto 7 | 0,70 | preto |
| outras | 0,25 | color bylayer |
| vermelho10 | 0,70 | veins. |

**PREFEITURA MUNICIPAL DE SÃO JOSÉ DO NORTE**

S. M. E. C.
SECRETARIA MUNICIPAL DE EDUCAÇÃO E CULTURA
COORDENADORIA DE PROJETOS E OBRAS

PROJETO ARQUITETÔNICO

OBRA: REFORMA DA EMEF SOARES DE PAIVA - 2ª ETAPA

End.: Aragão Bozano, 632– Centro–SJN

PROJETO: PROPRIETÁRIO:

ENG. CIVIL MICHAEL V. DOS SANTOS
CREA 185150 RS

PROF(a) LETIELE DA SILVEIRA JARDIM MACHADO
SECRETÁRIA DA SMEC

ETAPA: PROJETO EXECUTIVO

CONTEÚDO: PLANTA BAIXA-PISOS

ESPAÇO PARA CARIMBO

RESPONSAVEL TÉCNICO PELA EXECUÇÃO:

DATA: JULHO 2026

ESCALA: INDICADA

PRANCHA Nº: **AR 02 | 04**

ARQUIVO DIGITAL: \\192.168.6.100\engenharia\PROJETOS-EXE\REF_SMEC

CAD – formato: EXP A1.dwg 720x1034