

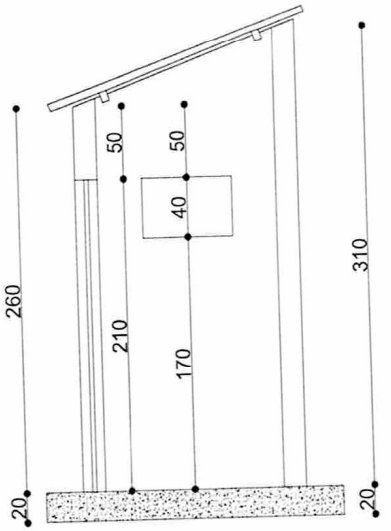



2 Corte C - D

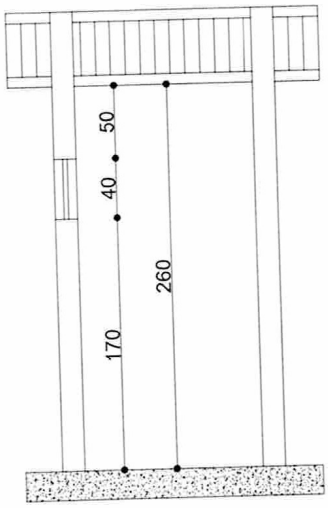

3 Corte A - B

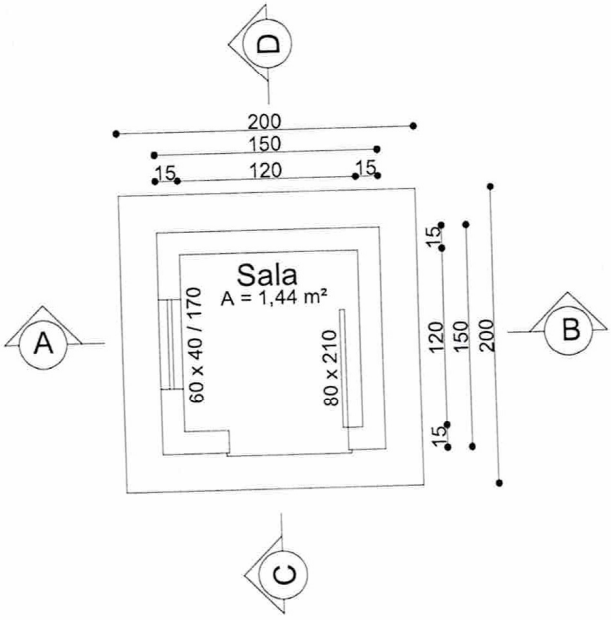



1 Planta baixa

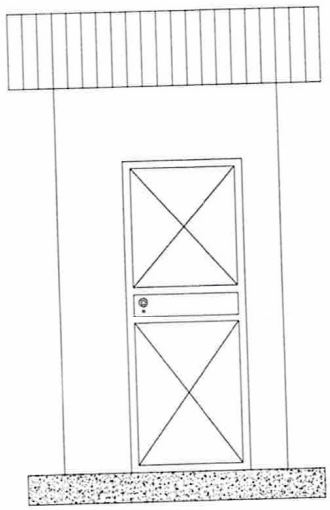

4 Fachada

Proprietário: Município de Cacequi	Data: Set / 2025	Área total do terreno: 100,00 m²
	Escala: 1:50	Área a construir: 2,25 m²
Responsável Técnico: Cléo Ricardo da Silva Pinto Engº Civil - CREA/RS 74550-D	Desenho: CLÉO	Area Existente: 0,00 m²
	Matrícula:	Prancha: 01

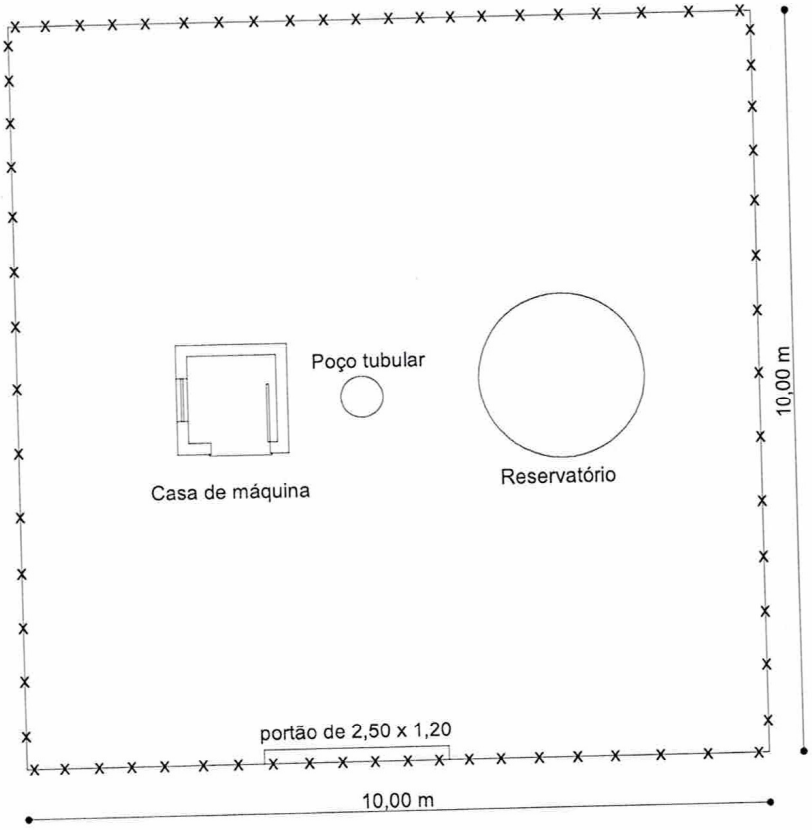

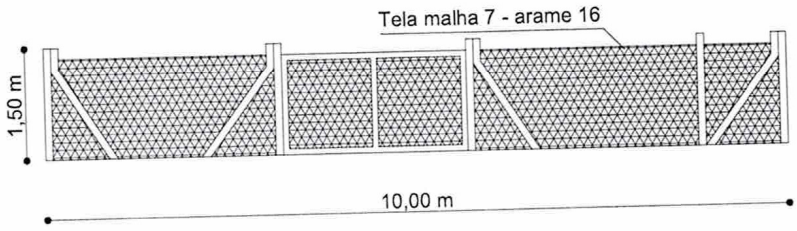

Proprietário: Município de Cacequi	Data: Set / 2025	Área total do terreno: 100,00 m²
	Escala: 1:100	Área a construir: 2,25 m²
Responsável Técnico: Cléo Ricardo da Silva Pinto Engº Civil - CREA/RS 74550-D	Desenho: CLÉO	Area Existente: 0,00 m²
	Matrícula:	Prancha: 02