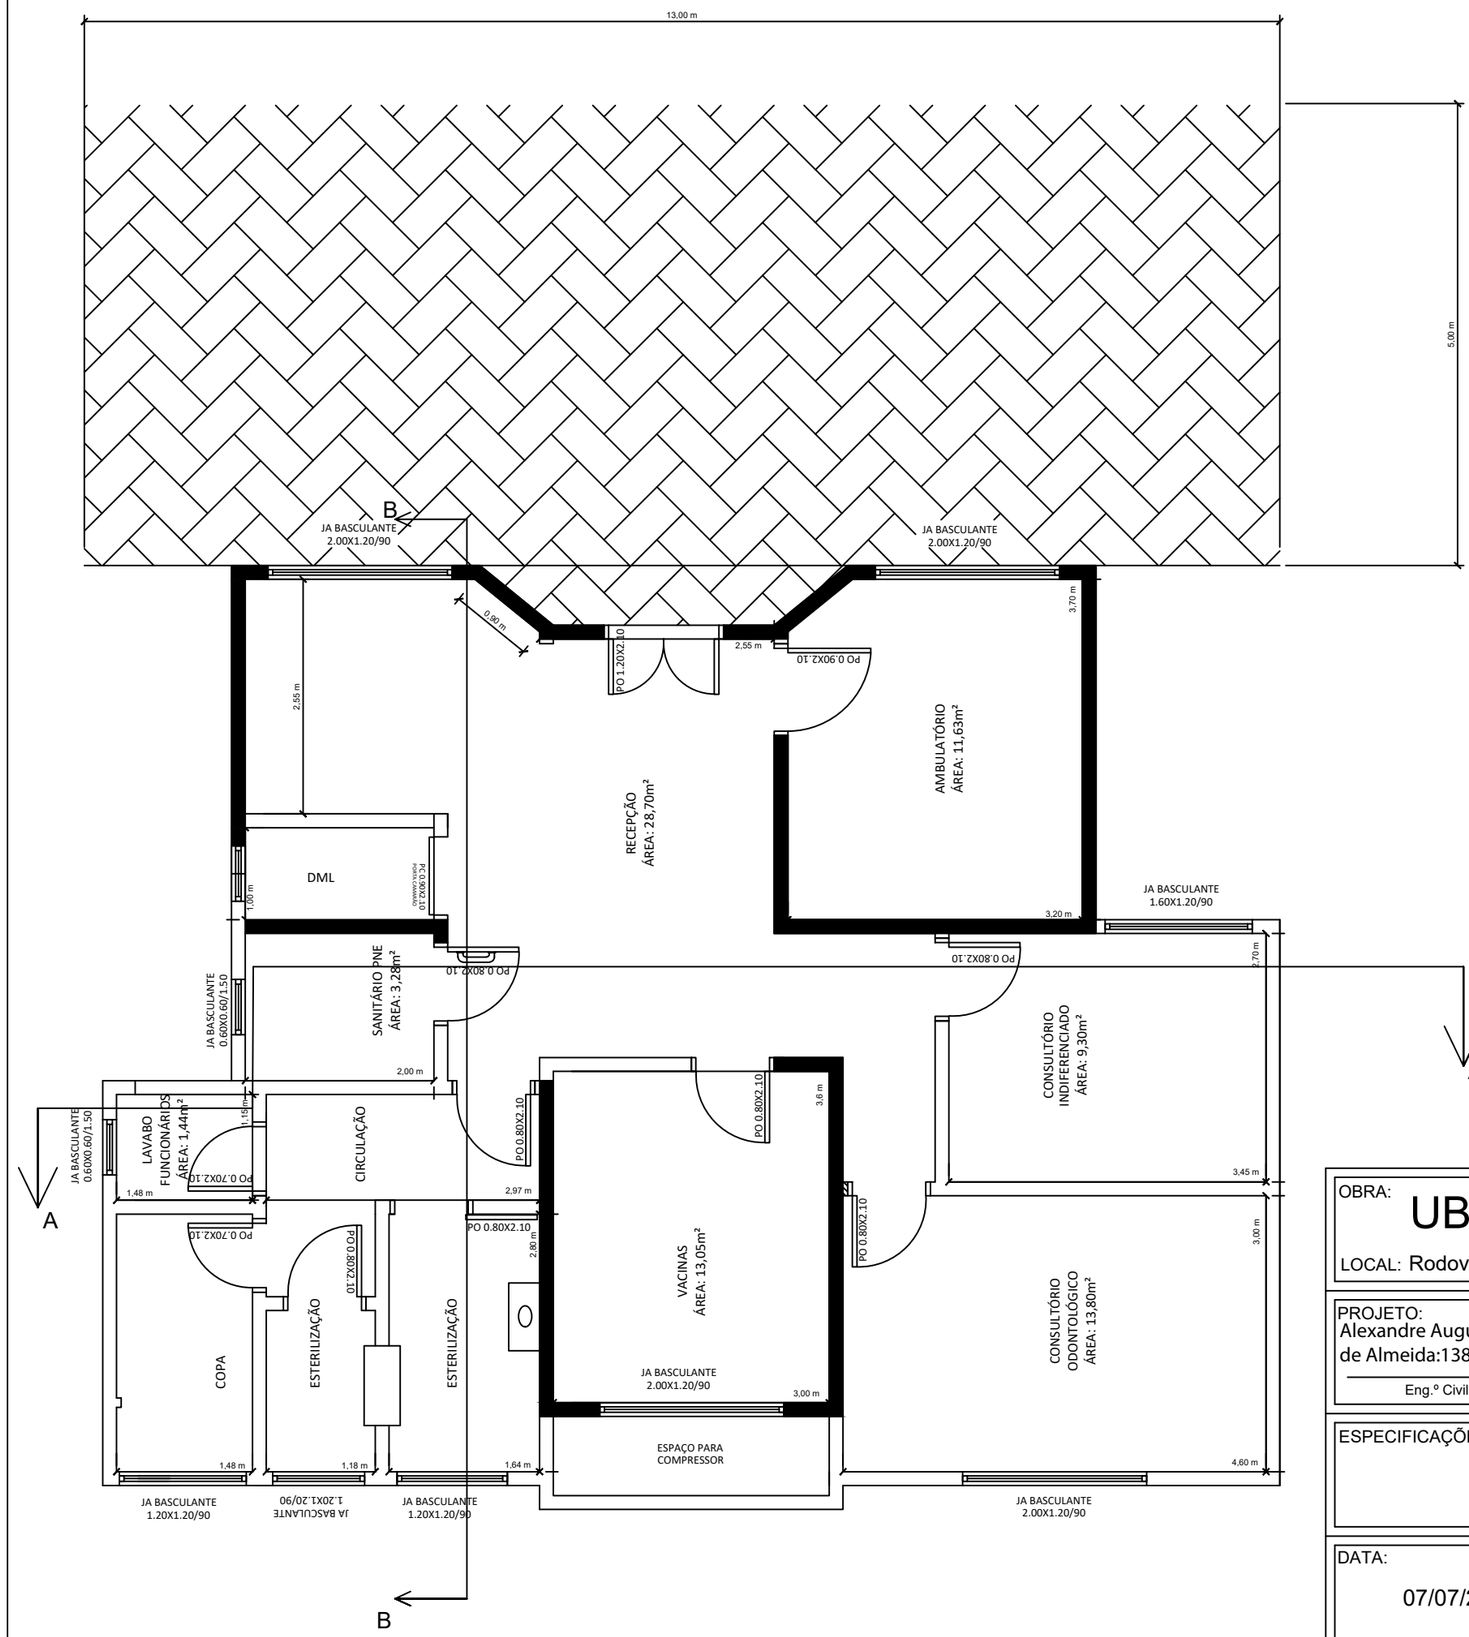


OBRA:

UBS LAGEADO GRANDE - AMPLIAÇÃO

LOCAL: Rodovia RS476 - Lageado Grande - São Francisco de Paula - RS

PROJETO:
Alexandre Augusto Ferreira de Almeida:13846293865

Assinado de forma digital por Alexandre Augusto Ferreira de Almeida:13846293865
Dados: 2026.07.20 11:41:03 -03'00'

Eng.º Civil Alexandre. F. de Almeida - CREA/SP 5063557828

PROPRIETÁRIO:

PREFEITURA DE SÃO FRANCISCO DE PAULA

ESPECIFICAÇÕES:
Planta baixa

DESENHO:
Alexandre Almeida

DATA:
07/07/2026

ESCALA:
1/500

ÁREA
111,24 m²

PRANCHA:
3/5