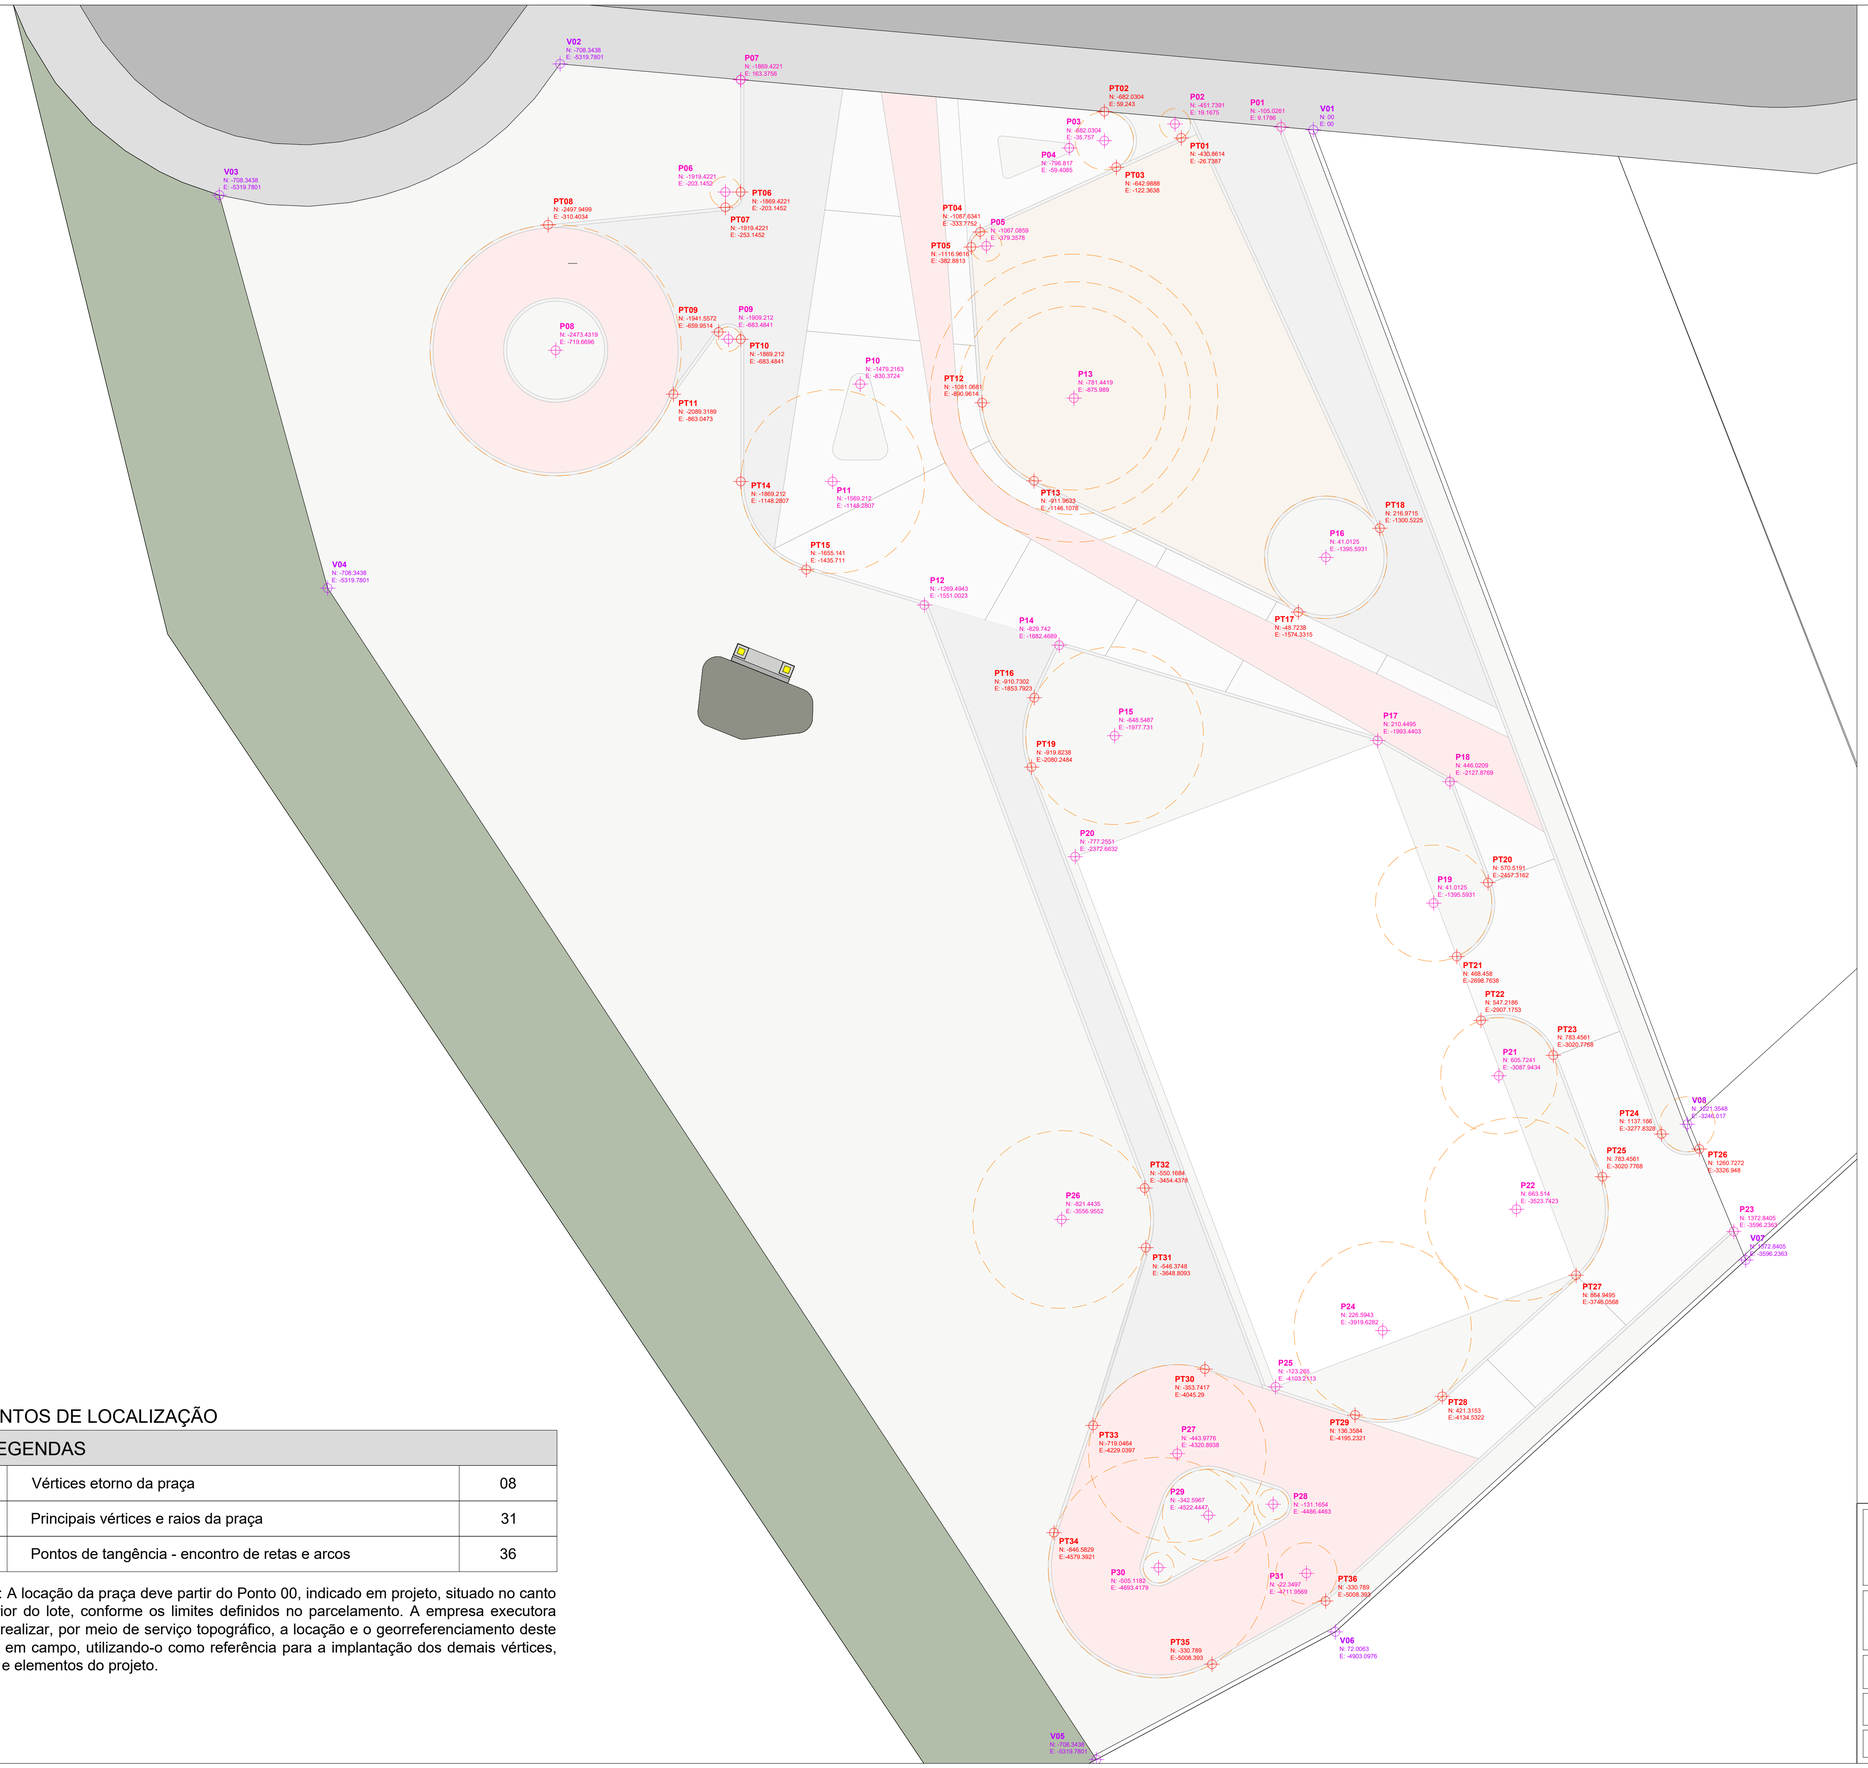


PONTOS DE LOCALIZAÇÃO

LEGENDAS		
⌖	Vértices etorno da praça	08
⌖	Principais vértices e raios da praça	31
⌖	Pontos de tangência - encontro de retas e arcos	36

OBS.: A locação da praça deve partir do Ponto 00, indicado em projeto, situado no canto superior do lote, conforme os limites definidos no parcelamento. A empresa executora deve realizar, por meio de serviço topográfico, a locação e o georreferenciamento deste ponto em campo, utilizando-o como referência para a implantação dos demais vértices, eixos e elementos do projeto.

VIVA SÃO CHICO

Secretaria Municipal de **Planejamento, Urbanismo, Desenvolvimento Econômico e Gestão**

OBRA/USO: **PRAÇA DO RINCÃO**

LOCAL: **LOTEAMENTO NOVO**

gov.br — Documento assinado digitalmente
GUSTAVO DA SOIS ANDEGLIERI DE CASTRO
Data: 28/07/2026 10:50:44-0300
Verifique em https://validar.iti.gov.br

PROPRIETÁRIO: MUNICÍPIO DE SÃO FRANCISCO DE PAULA

PROJETO/RT: **GUSTAVO ANDEGLIERI**

PROJETO: **PLANTA BAIXA - PONTOS DE LOCALIZAÇÃO**

revisão: **REV01**

PRANCHA: **02**

DATA: JULHO/2026

ESCALA: 1/100

DESENHO: GUSTAVO ANDEGLIERI