

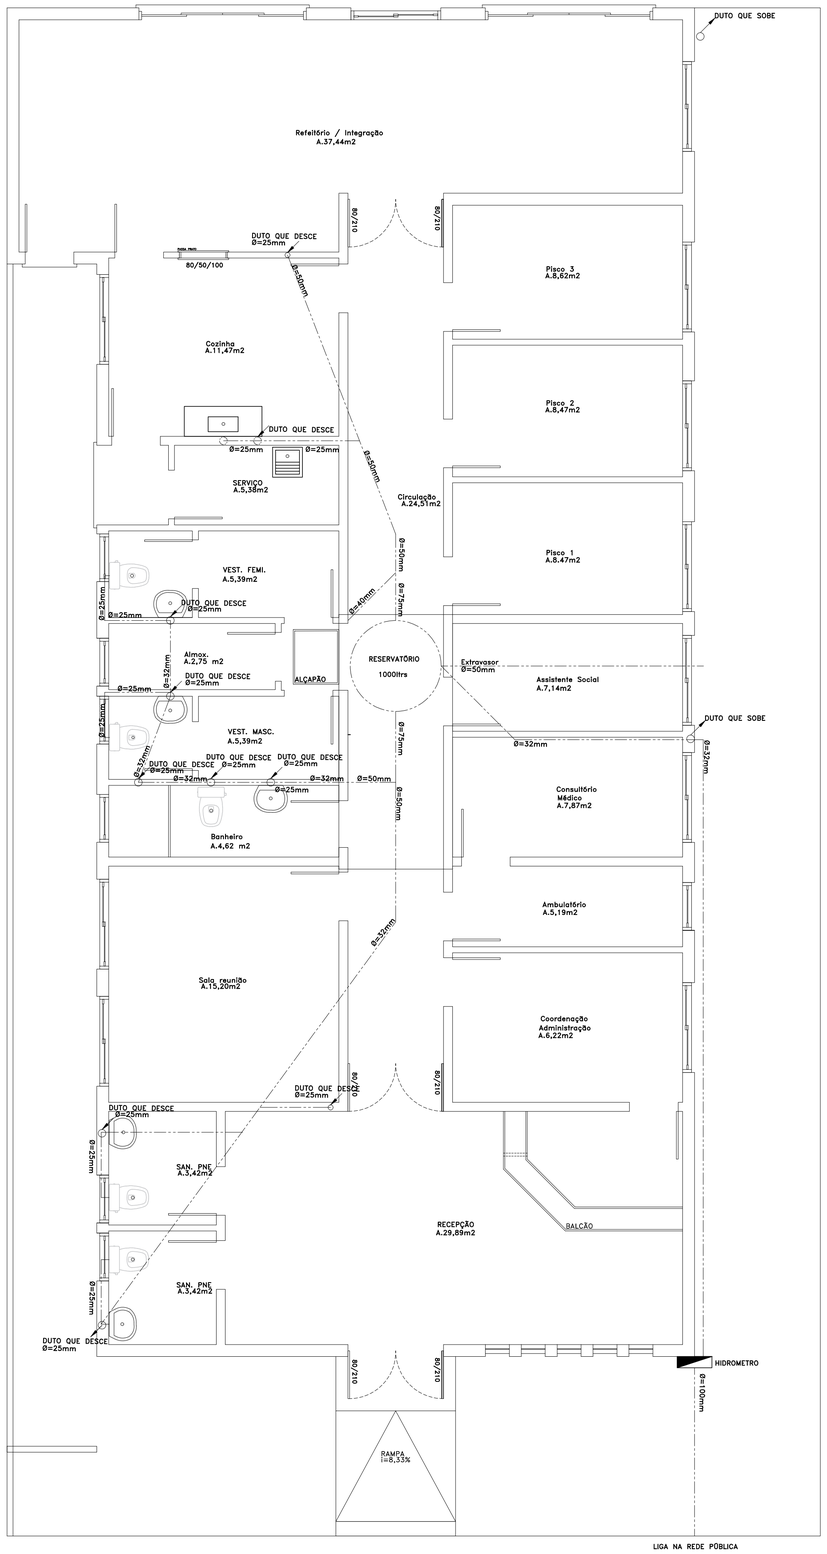


PLANTA BAIXA – HIDRÁULICO
ESC.: 1/50

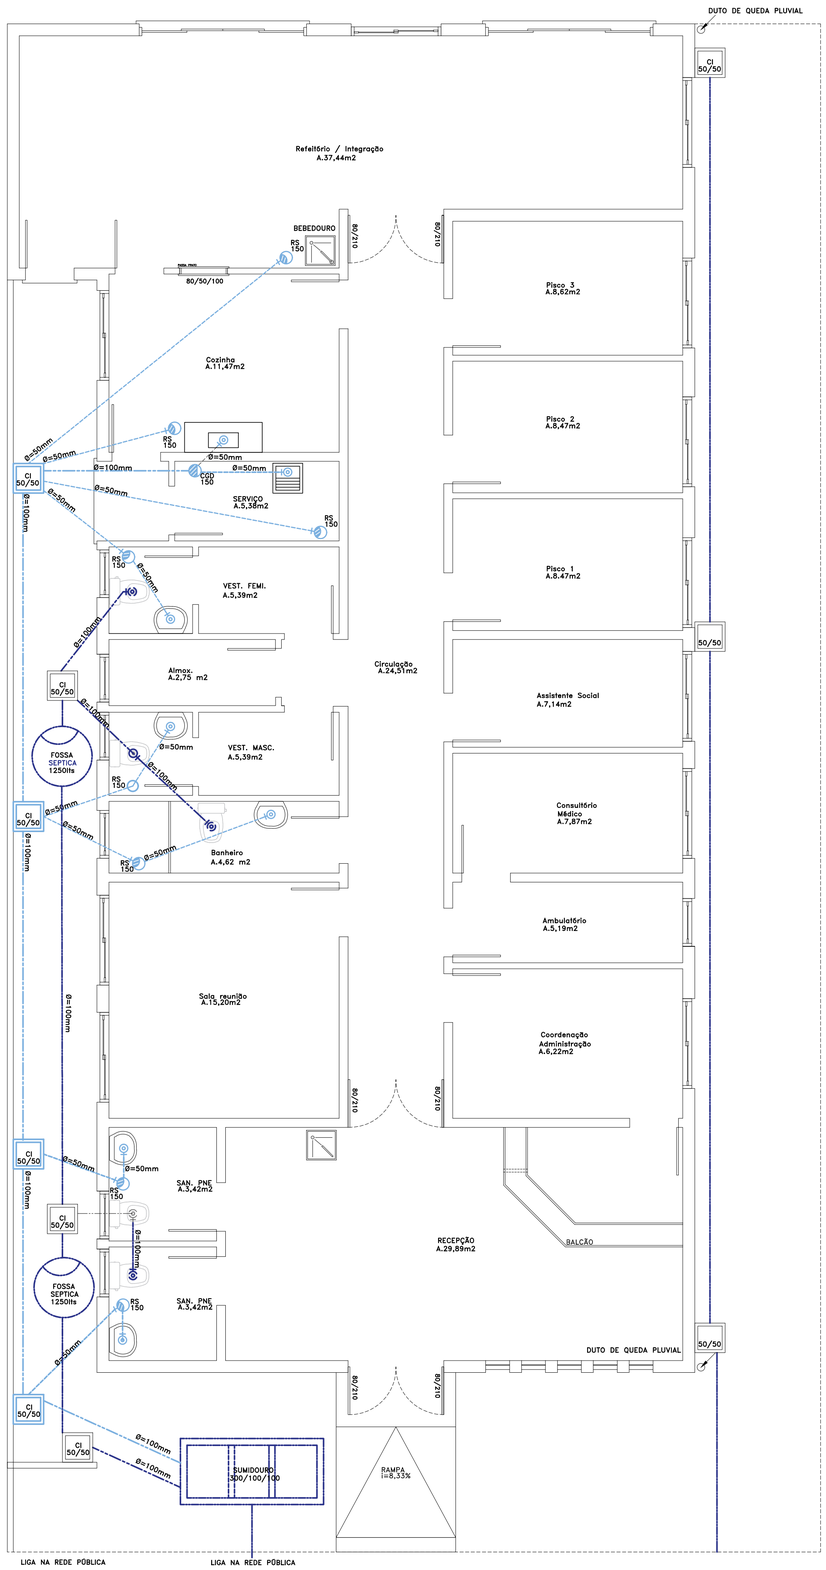

PLANTA BAIXA – SANITÁRIO
ESC.: 1/50

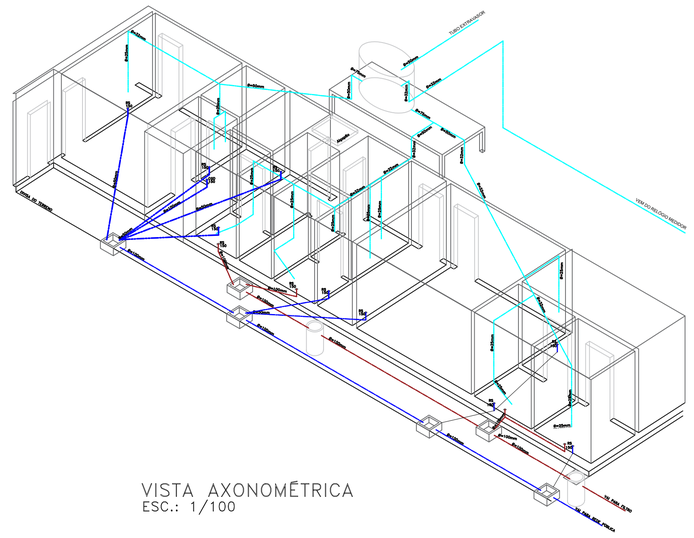

VISTA AXONOMÉTRICA
ESC.: 1/100

– POSIÇÃO DA TUBULAÇÃO UTILIZADA COMO NORTEADOR DO QUATITATIVO
PODENDO SER MODIFICADO AO DECORRER DA EXECUÇÃO DA OBRA
– PROJETO COMPLEMENTAR SERVINDO COMO NORTEADOR PARA ORÇAMENTO
PODENDO TER DIVERGENCIA NO QTA. E NA PLANILHA

PEÇAS	Ø			
HIDRO				
ITEM:	075mm	050mm	032mm	025mm
JOELHO 90º	01	02	09	11
JOELHO 45º				
"TE" 90º		01		
"TE" 45º		01	02	02
CURVA 90º		01	02	04
CURVA 45º				
COTOVELO 90º		01		
COTOVELO 45º		01	02	
VALVULA	02	01	02	11
LUVA				

REDUÇÃO	
HIDRO	
ITEM:	QTA.:
CANO Ø= 075mm	01
CANO Ø= 050mm	03
CANO Ø= 032mm	10

ENCANAMENTO	
HIDRO	
ITEM:	QTA.:
CANO Ø= 075mm	7,00 m
CANO Ø= 050mm	10,00 m
CANO Ø= 032mm	70,00 m
CANO Ø= 025mm	25,00 m
SANITÁRIO	
ITEM:	QTA.:
CANO Ø= 100mm	
CANO Ø= 050mm	

Obra: EDIFÍCIO CAP's

Local: Rua João Athaliba Wolf nº 862 - CENTRO TAPES/RS

Responsável:
PREFEITO LUIZ CARLOS COUTINHO GARCEZ

Responsável Técnico:
ARQ. LUIZ F. C. MOMBELLI - CAU/RS: 324058/4

Prancha: 04/05

Assunto: PROJETO NOVO C.A.P.s; Projeto HIDROSSANITÁRIO: Planta Baixa na escala 1:50, com traçado dos tubos e posicionamento das peças hidrossanitárias;

Desenho: INDICADA	Data: AGOSTO de 2026	Escala: INDICADA	Área: 231,85 m²