







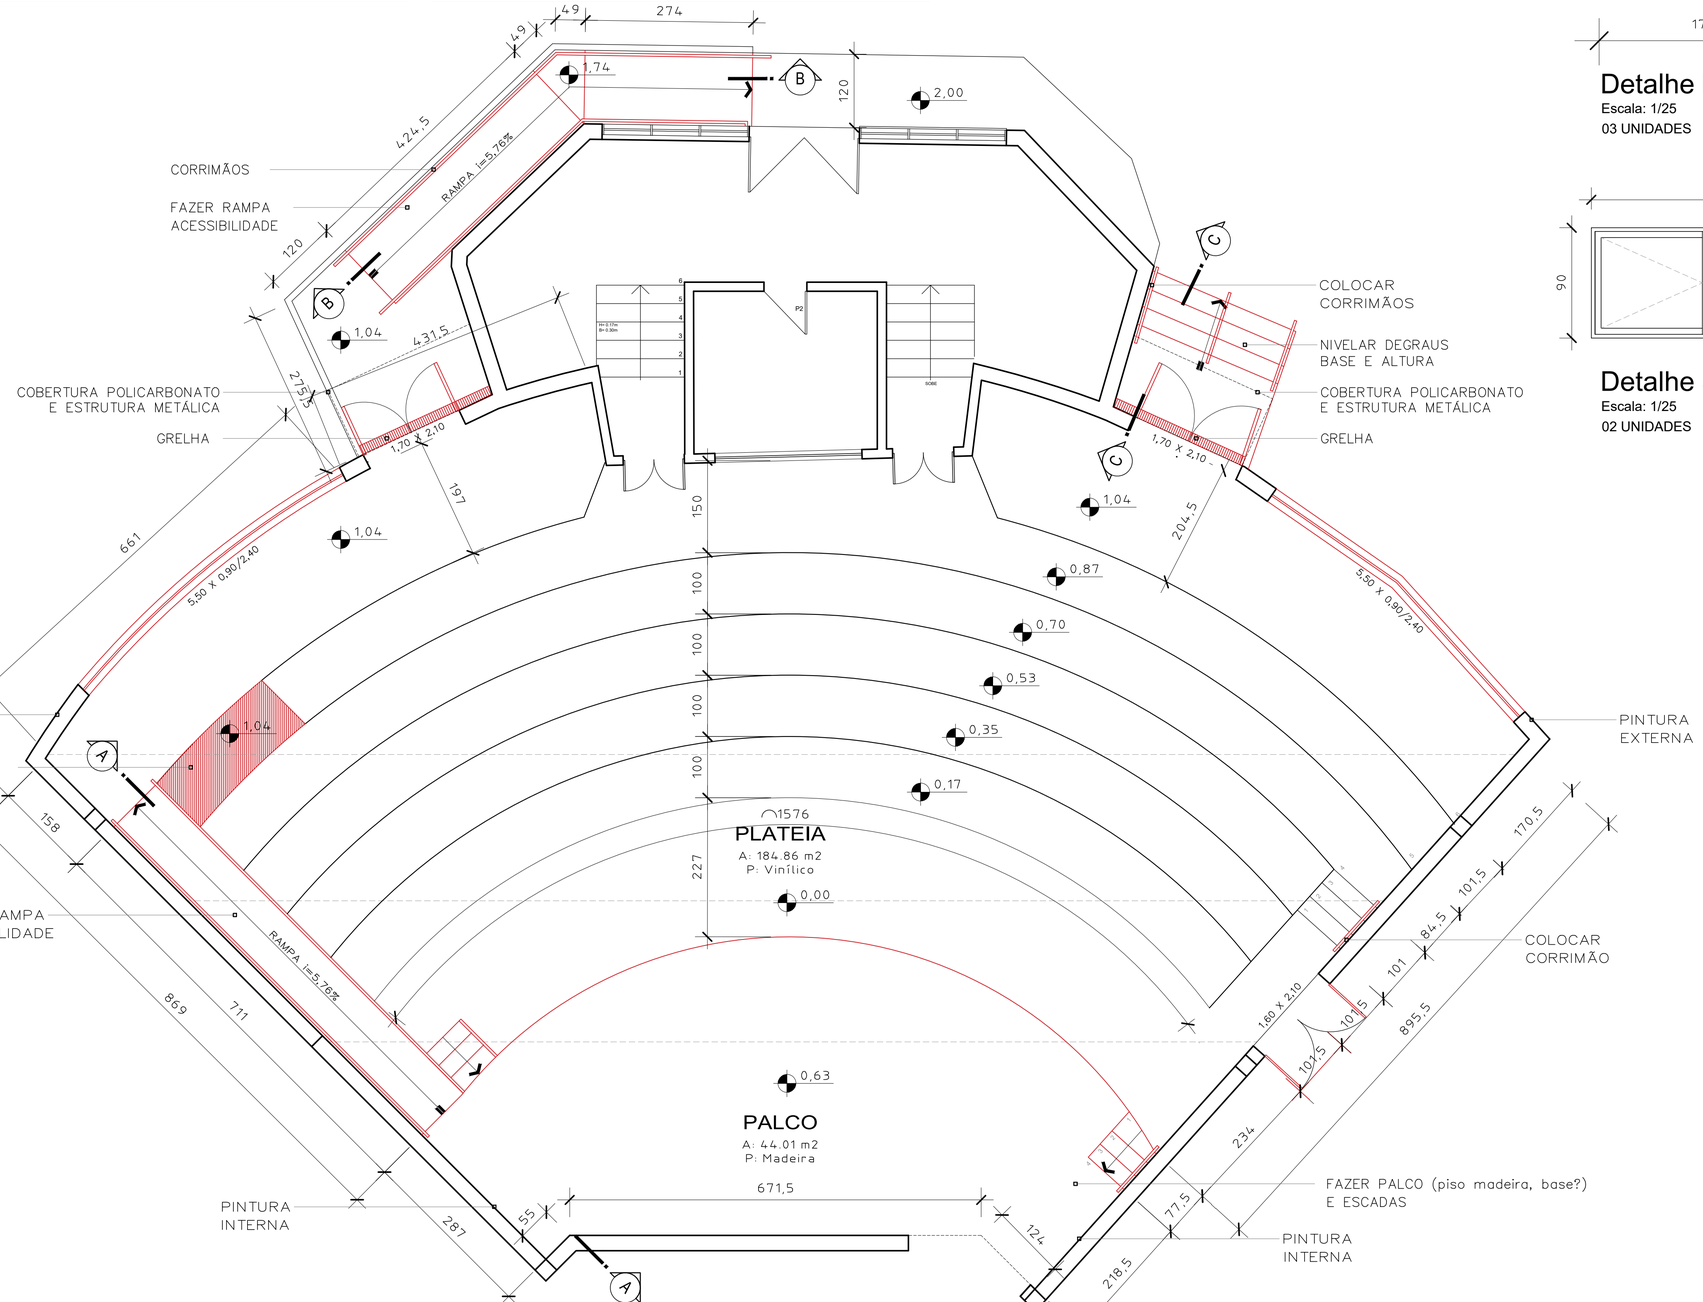


## Planta Baixa - À Construir

Escala: 1/50


A: 230,94m²

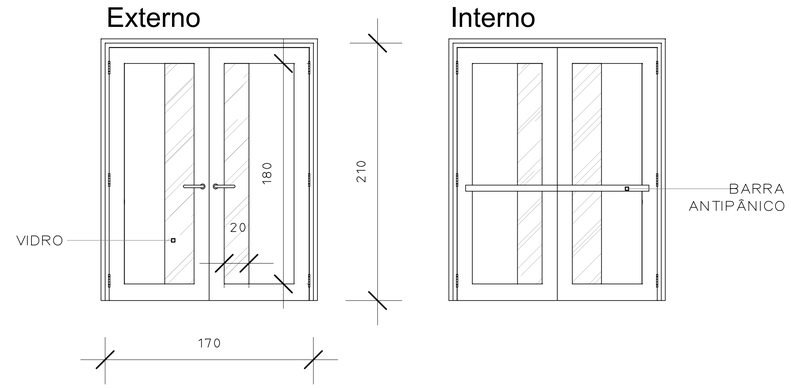


## Detalhe Portas

Escala: 1/25

03 UNIDADES

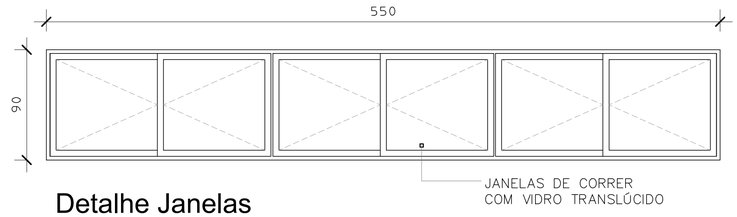


## Detalhe Janelas

Escala: 1/25

02 UNIDADES

PREFEITURA MUNICIPAL DE SÃO MARCOS

NÚCLEO DE ENGENHARIA

RESPONSÁVEIS TÉCNICO:

PABLO CANDIDO CORRÊA
Engenheiro Civil - CREA/RS 000

RAMONA ROMIO
Arquiteta e Urbanista - CAU/RS A42.350-5

OBRA :

REFORMA AUDITÓRIO JOAQUIM GRISON

PROPRIETÁRIO :

SECRETARIA DA ADMINISTRAÇÃO

LOCALIZAÇÃO :

AV. VENÂNCIO AIRES, 720 - CENTRO

| ZONA: | QUADRA: | LOTE: | ÁREA: | DATA: | ESCALAS: |
|---|---|---|---|---|---|
| 02 | 030 | 0080 | 230,94 m² | AGO/2026 | INDICADAS |

ASSUNTO: PLANTA BAIXA - À CONSTRUIR

PRANCHA: 05.1

ASSINATURAS RESPONSÁVEIS TÉCNICOS:

Documento assinado digitalmente
gov.br
PABLO CANDIDO CORRÊA
Data: 01/09/2026 16:37:18-0300
Verifique em https://validar.iti.gov.br

Documento assinado digitalmente
gov.br
RAMONA ROMIO
Data: 01/09/2026 14:13:20-0300
Verifique em https://validar.iti.gov.br

ASSINATURA DO PROPRIETÁRIO: