
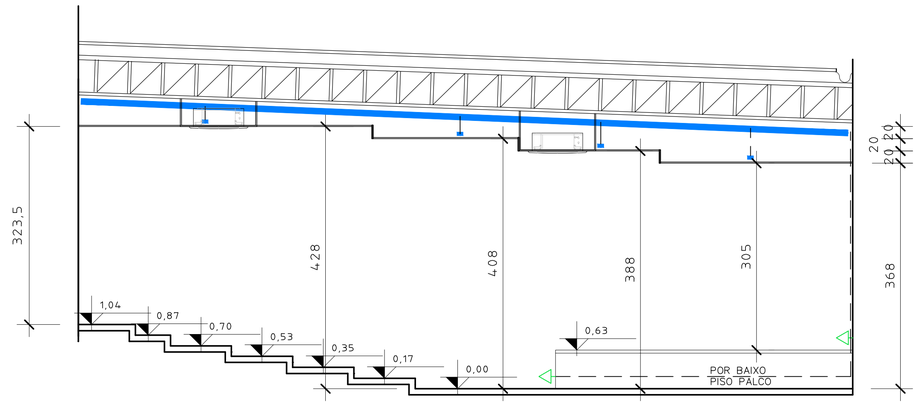


Corte

Escala: 1/50

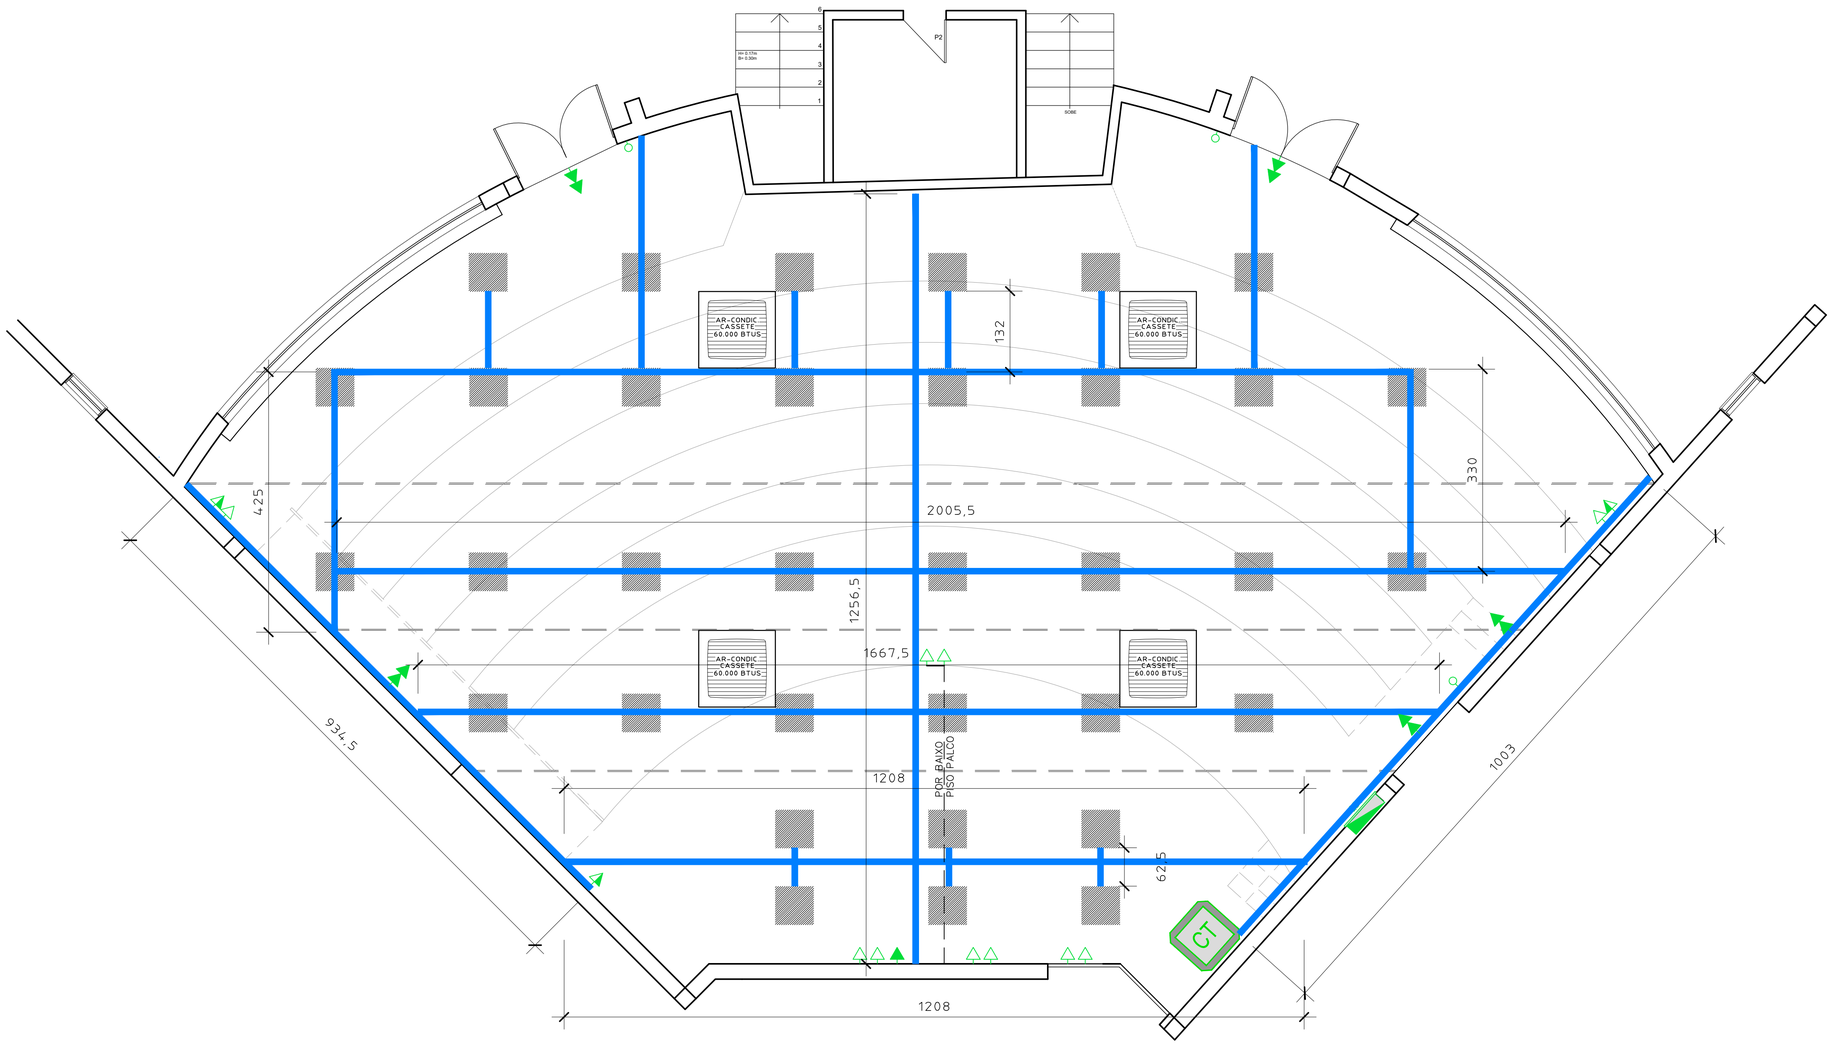

LEGENDA

- QD1 — QUADRO DE BAIXA TENSÃO
- INTERRUPTOR - h=110cm
- TOMADA DUPLA - h=40cm
- TOMADA SIMPLES - h=110cm
- TOMADA DUPLA - h=110cm
- ELETROCALHA
- CT — CAIXA DE TOMADAS

Planta Elétrica

Escala: 1/50

A: 230,94m²

PREFEITURA MUNICIPAL DE SÃO MARCOS

NÚCLEO DE ENGENHARIA

RESPONSÁVEIS TÉCNICO:

PABLO CANDIDO CORRÊA — Engenheiro Civil - CREA/RS 000

RAMONA ROMIO — Arquiteta e Urbanista - CAU/RS A42.350-5

OBRA: REFORMA AUDITÓRIO JOAQUIM GRISON

PROPRIETÁRIO: SECRETARIA DA ADMINISTRAÇÃO

LOCALIZAÇÃO: AV. VENÂNCIO AIRES, 720 - CENTRO

ZONA:	QUADRA:	LOTE:	ÁREA:	DATA:	ESCALAS:
02	030	0080	230,94 m²	AGO/2026	INDICADAS

ASSUNTO: PLANTA BAIXA - LAYOUT ELÉTRICA

PRANCHA: 07

ASSINATURAS RESPONSÁVEIS TÉCNICOS:

gov.br — Documento assinado digitalmente
PABLO CANDIDO CORREA
Data: 01/09/2026 16:52:24-0300
Verifique em https://validar.iti.gov.br

gov.br — Documento assinado digitalmente
RAMONA ROMIO
Data: 01/09/2026 14:13:20-0300
Verifique em https://validar.iti.gov.br

ASSINATURA DO PROPRIETÁRIO: