
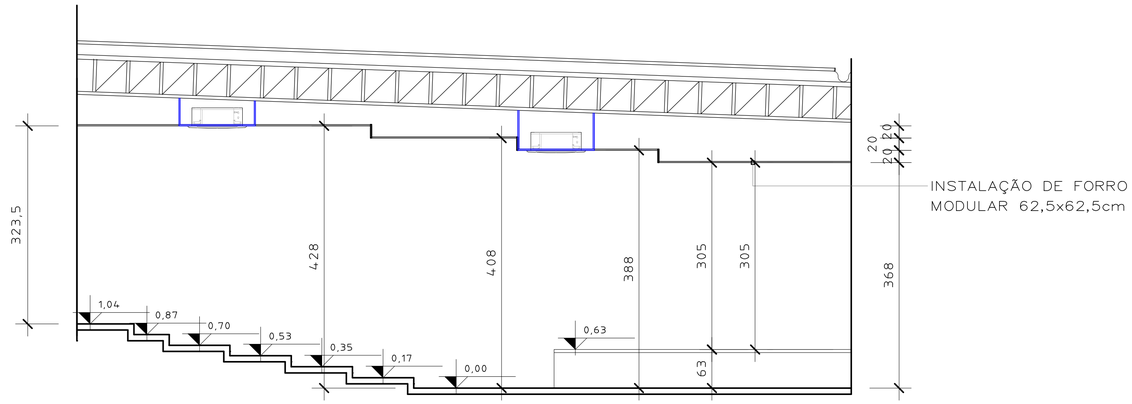


CORTE DD
Escala: 1/50

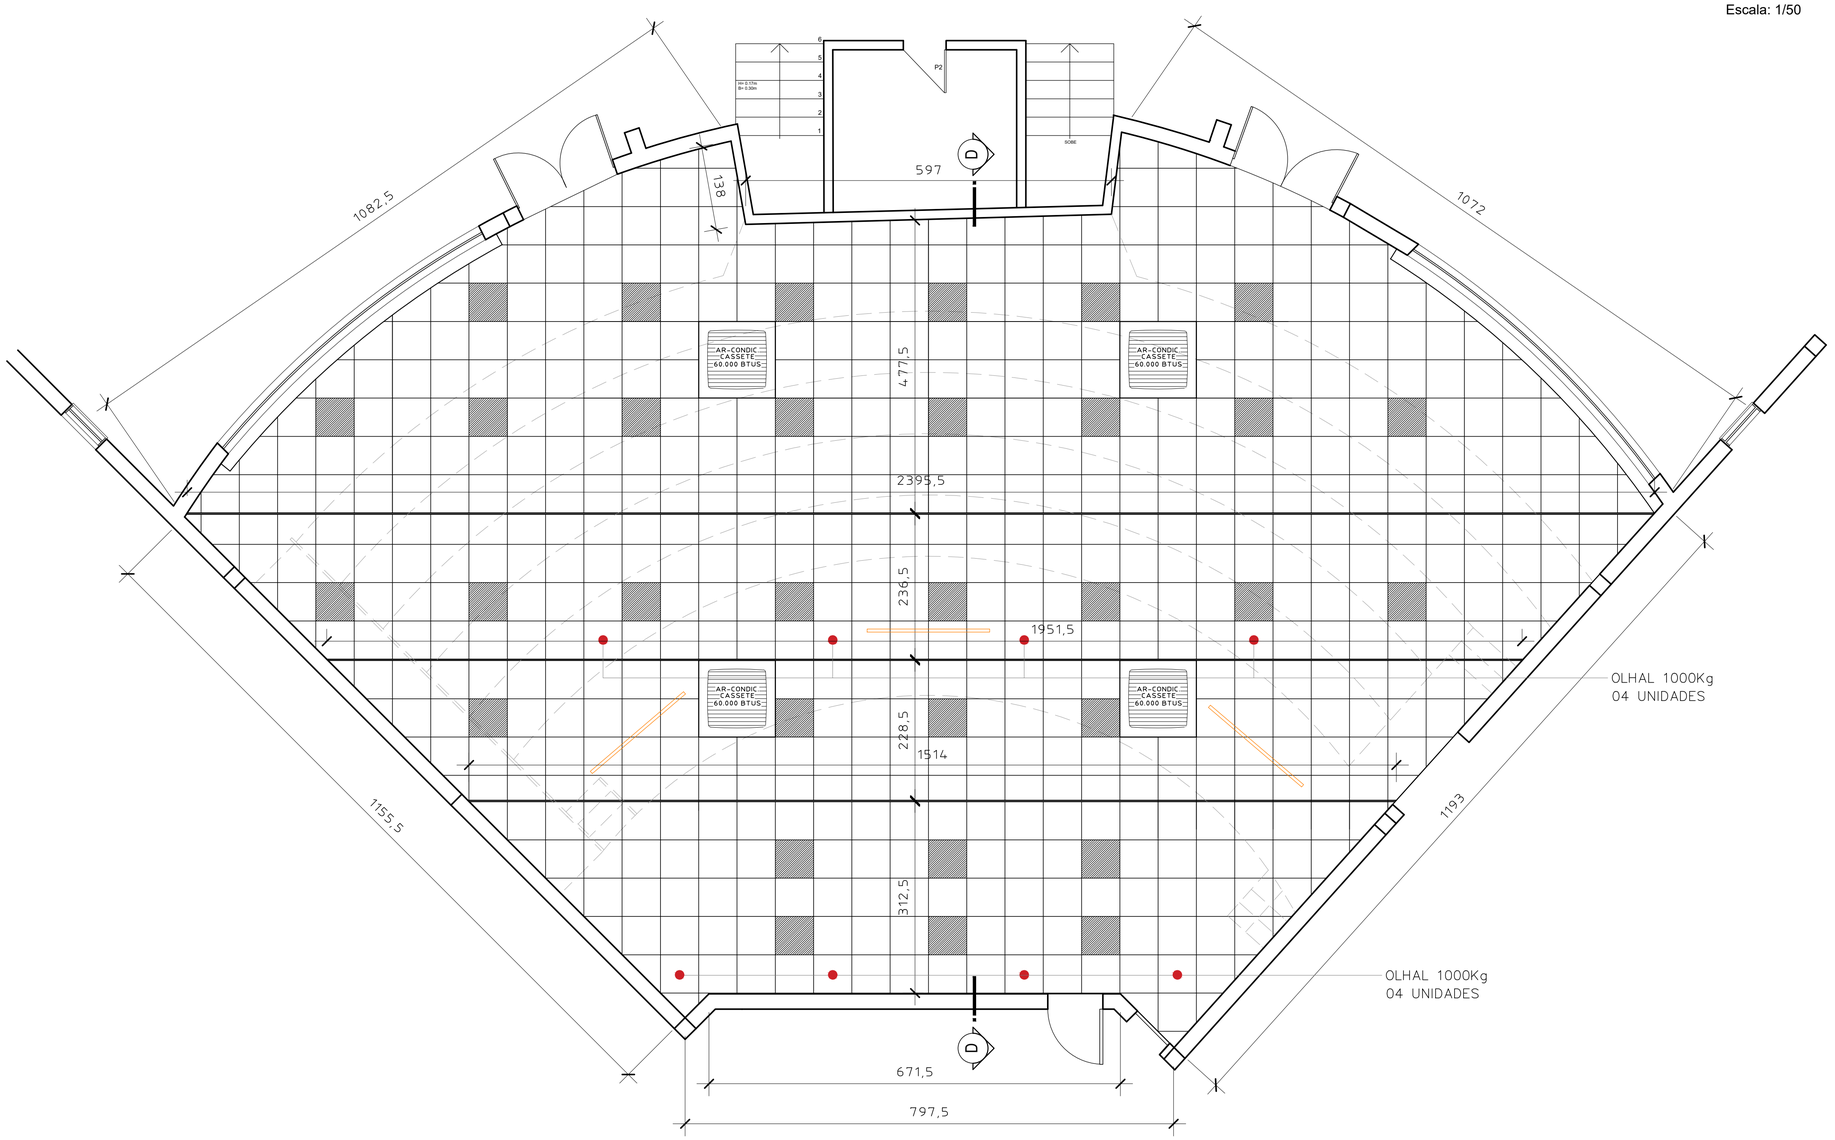

Planta de Forro
Escala: 1/50
A: 230,94m²

AR CONDICIONADO CASSETE

FORRO MODULADO
62,5x62,5cm

32 LUMINARIAS

TRILHO PARA ILUMINAÇÃO
DIRECIONÁVEL 1,00m

PREFEITURA MUNICIPAL DE SÃO MARCOS
NÚCLEO DE ENGENHARIA

RESPONSÁVEIS TÉCNICO:
PABLO CANDIDO CORRÊA
Engenheiro Civil - CREA/RS 000

RAMONA ROMIO
Arquiteta e Urbanista - CAU/RS A42.350-5

OBRA :
REFORMA AUDITÓRIO JOAQUIM GRISON

PROPRIETÁRIO :
SECRETARIA DA ADMINISTRAÇÃO

LOCALIZAÇÃO :
AV. VENÂNCIO AIRES, 720 - CENTRO

ZONA:	QUADRA:	LOTE:	ÁREA:	DATA:	ESCALAS:
02	030	0080	230,94 m²	AGO/2026	INDICADAS

ASSUNTO: PLANTA BAIXA/ CORTE - FORRO

PRANCHA: 08

ASSINATURAS RESPONSÁVEIS TÉCNICOS:

gov.br Documento assinado digitalmente
PABLO CANDIDO CORREA
Data: 01/09/2026 16:52:24-0300
Verifique em https://validar.iti.gov.br

gov.br Documento assinado digitalmente
RAMONA ROMIO
Data: 01/09/2026 14:13:20-0300
Verifique em https://validar.iti.gov.br

ASSINATURA DO PROPRIETÁRIO: