
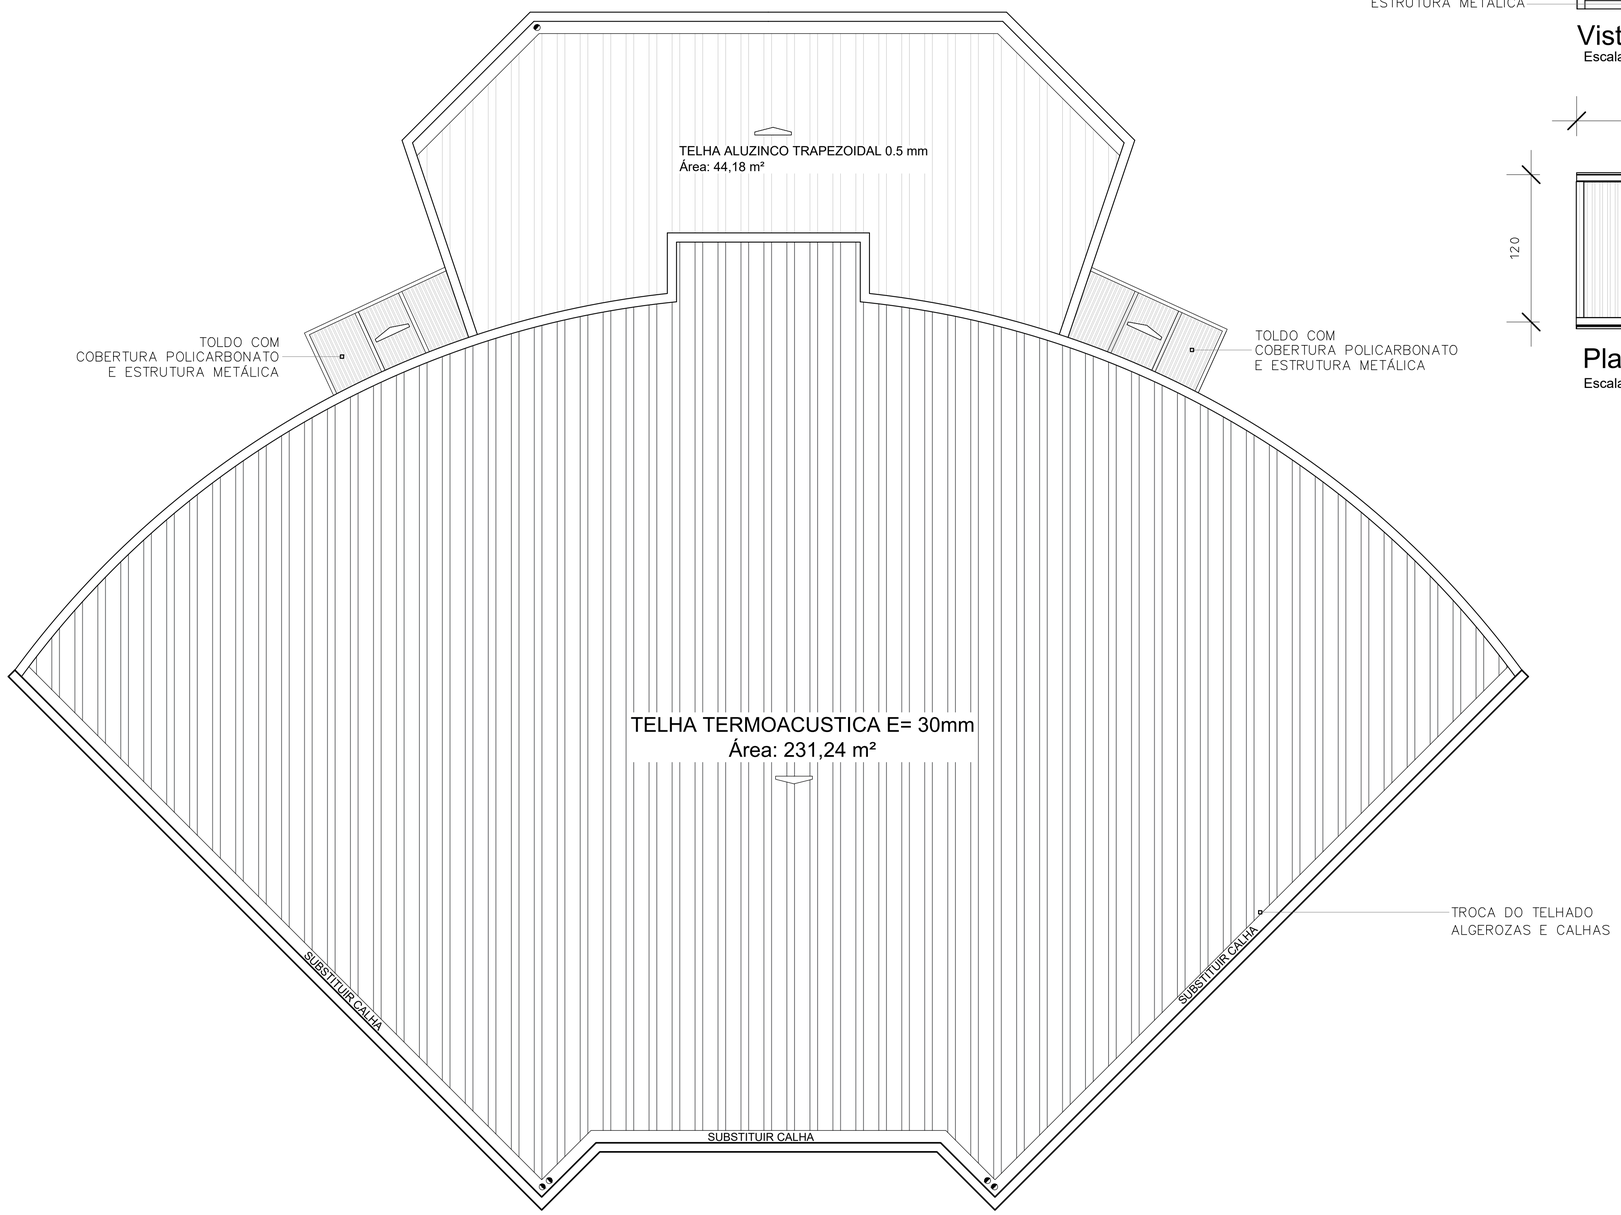


Planta Baixa - Cobertura


Escala: 1/50

A: 230,94m²

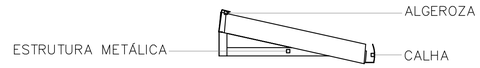

Vista Lateral

Escala: 1/25

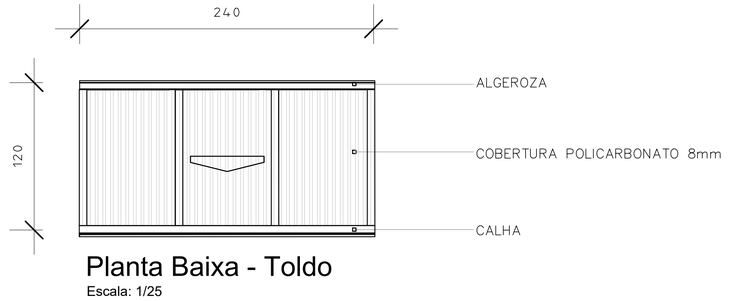

Planta Baixa - Toldo

Escala: 1/25



PREFEITURA MUNICIPAL DE SÃO MARCOS

NÚCLEO DE ENGENHARIA

RESPONSÁVEIS TÉCNICO:

PABLO CANDIDO CORRÊA
Engenheiro Civil - CREA/RS 000

RAMONA ROMIO
Arquiteta e Urbanista - CAU/RS A42.350-5

OBRA :

REFORMA AUDITÓRIO JOAQUIM GRISON

PROPRIETÁRIO :

SECRETARIA DA ADMINISTRAÇÃO

LOCALIZAÇÃO :

AV. VENÂNCIO AIRES, 720 - CENTRO

ZONA:	QUADRA:	LOTE:	ÁREA:	DATA:	ESCALAS:
02	030	0080	230,94 m²	AGO/2026	INDICADAS

ASSUNTO: PLANTA DE COBERTURA/ DETALHE TOLDO

PRANCHA: 02

ASSINATURAS RESPONSÁVEIS TÉCNICOS:

gov.br Documento assinado digitalmente
PABLO CANDIDO CORREA
Data: 01/09/2026 16:37:18-0300
Verifique em https://validar.iti.gov.br

gov.br Documento assinado digitalmente
RAMONA ROMIO
Data: 01/09/2026 14:10:03-0300
Verifique em https://validar.iti.gov.br

ASSINATURA DO PROPRIETÁRIO: