

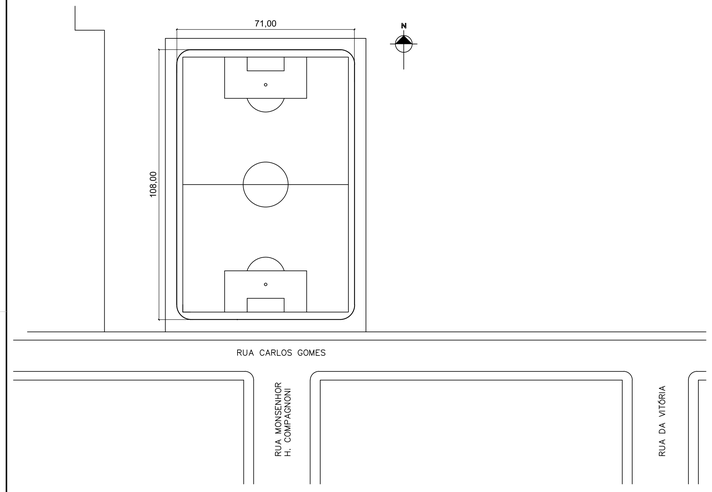


01 Situação e Localização
Escala: 1/1000

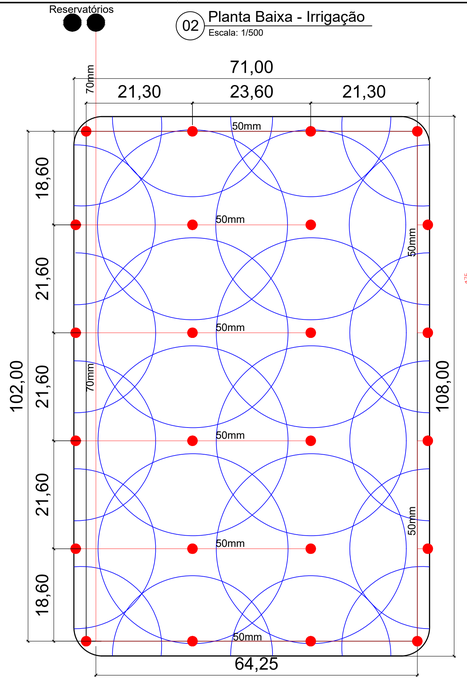

02 Planta Baixa - Irrigação
Escala: 1/500

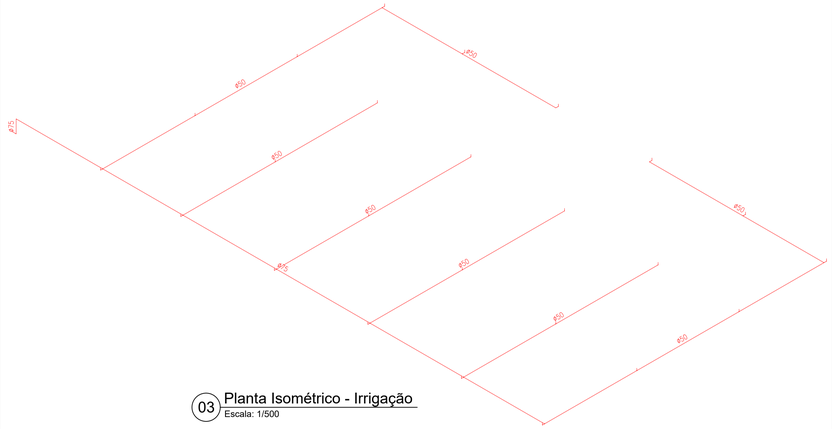

03 Planta Isométrico - Irrigação
Escala: 1/500

PREFEITURA MUNICIPAL DE SÃO MARCOS
NÚCLEO DE ENGENHARIA

Eng. Anidria Gabriela Peccin Marcon	Engenheira Civil - Crea/RS 174.673
Eng. Pablo Candido Corrêa	Engenheiro Civil - Crea/RS 219.898
Arq. Ramona Romio	Arquiteto e Urbanista - CAU A42.350-5
Eng. Rodrigo Castilhos Giotti	Engenheiro Civil - Crea/RS 226.963

RESPONSÁVEL TÉCNICO PROJETISTA :
PABLO CANDIDO CORRÊA

OBRA :
IRRIGAÇÃO CAMPO MUNICIPAL - PARQUE ALBINO RUARO

PROPRIETÁRIO :
SECRETARIA DE CULTURA, DESPORTO E TURISMO

LOCALIZAÇÃO :
RUA CARLOS GOMES, nº 783 - PARQUE ALBINO RUARO

DISTRITO:	ZONA:	QUADRA:	LOTE:	T.O.:	I.A.:
1	02	079	564		

PROJETOS:
PROJETO DE IRRIGAÇÃO - SITUAÇÃO E LOCALIZAÇÃO, PLANTA BAIXA E ISOMÉTRICO

ESCALAS:	DESENHO:	DATA:	ÁREA A CONSTRUIR:	ÁREA CONSTRUÍDA:	PRANCHA:
INDICADAS	PABLO	04/08/2026	7.668,00 m²		01/01

ASSINATURA RESPONSÁVEL TÉCNICO:
gov.br
Documento assinado digitalmente
PABLO CANDIDO CORREA
Data: 11/08/2026 09:30:49-0300
Verifique em https://validar.iti.gov.br

ASSINATURA DO PROPRIETÁRIO: