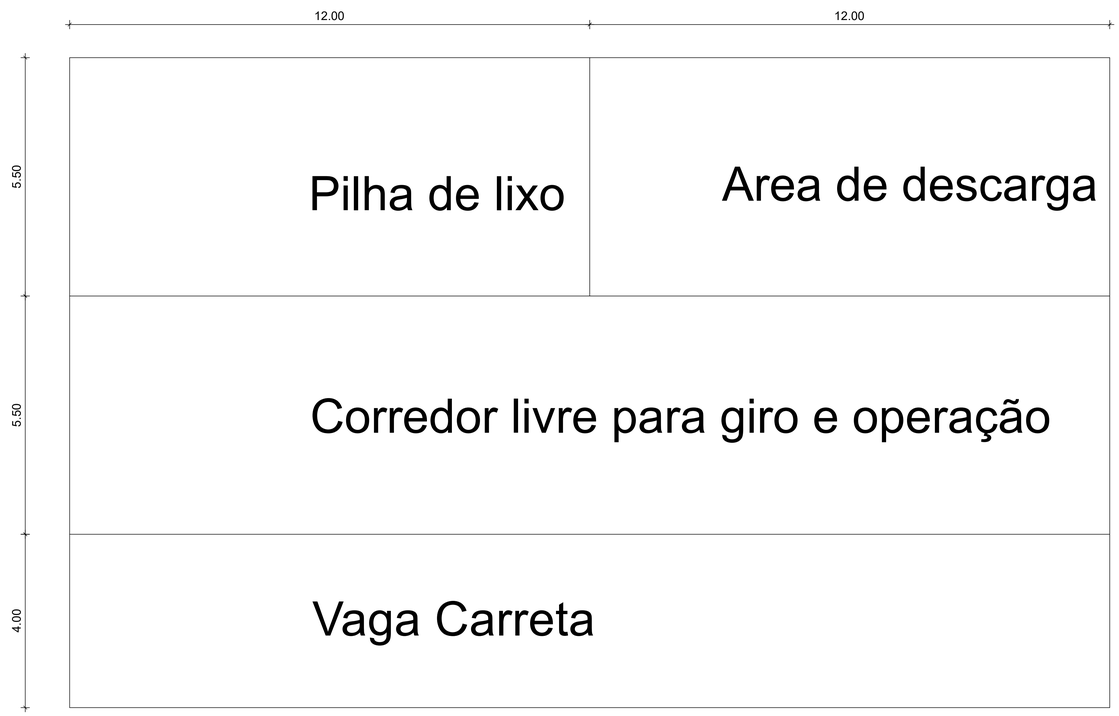
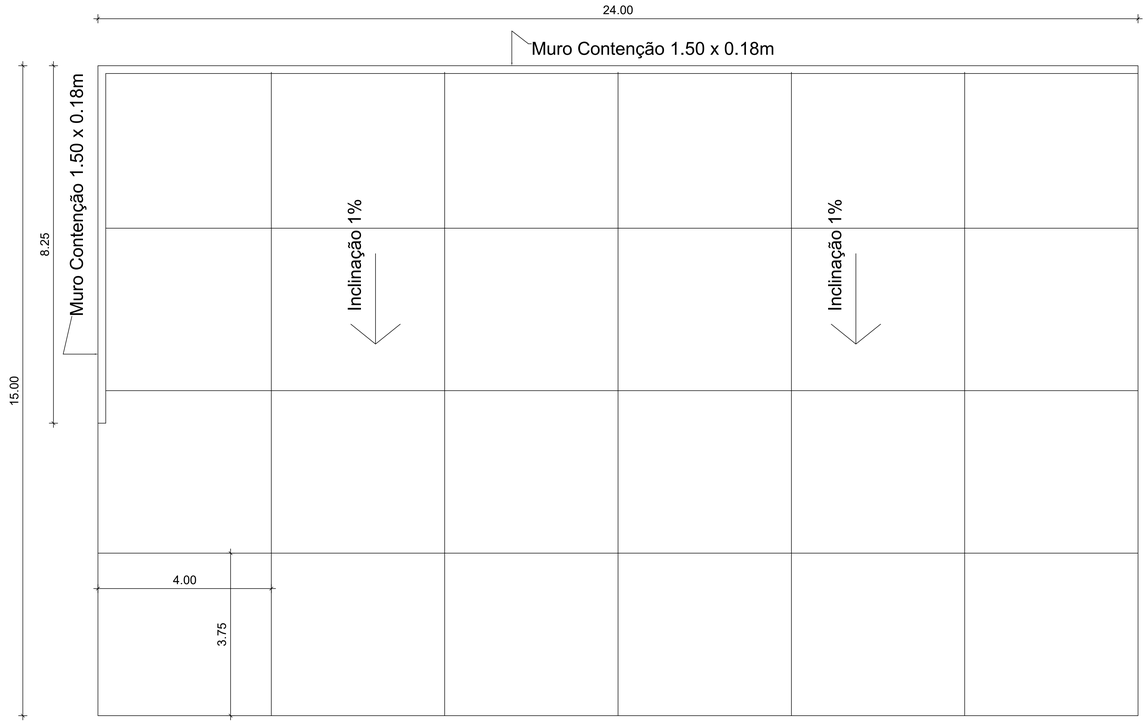
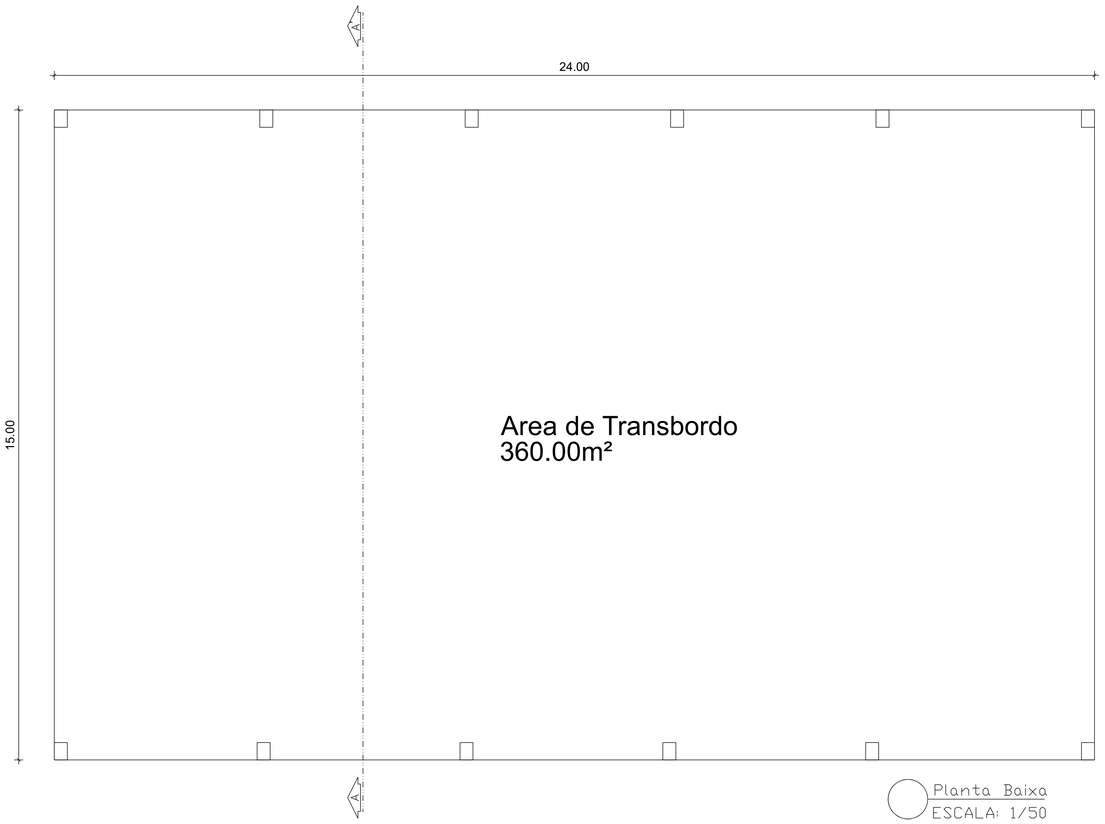


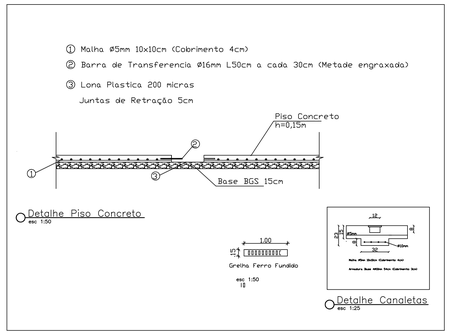

LAYOUT
ESCALA: 1/50

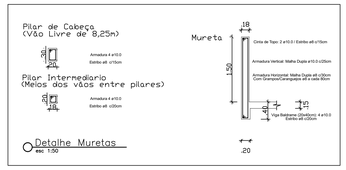


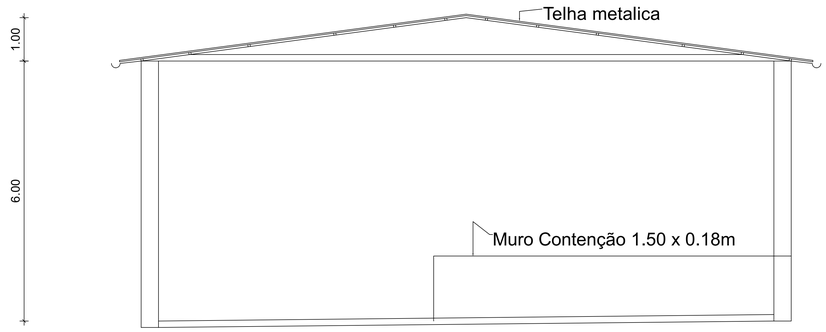

PAGINAÇÃO
ESCALA: 1/50




Planta Baixa
ESCALA: 1/50




CORTE AA'
ESCALA: 1/50

PREFEITURA MUNICIPAL DE SANTA VITÓRIA DO PALMAR
ESTADO DO RIO GRANDE DO SUL
SECRETARIA DE PLANEJAMENTO, ORÇAMENTO
Rua Sete de Setembro, nº 1710, SANTA VITORIA DO PALMAR/RS
TELEFONE: (53) 99940-7233

Implantação de Estação de Transbordo de Residuos Sólidos Urbanos

Designação:
Planta baixa, Corte, Layout, Paginação, Detalhamentos

Endereço: Av. Campos Neutrais, S/N, Aviação

Documento assinado digitalmente
gov.br
DANIEL KONRAD CORREA
Data: 09/11/2026 16:59:13-0300
Verifique em https://validar.iti.gov.br

Daniel Konrad Correa
Responsável Técnico
Eng. Civil - CREA RS 212724

Prefeitura Municipal de Santa Vitória do Palmar

| Desenho | Prancha | Data | Escala |
|---|---|---|---|
| Daniel Konrad Correa CREA RS 212724 | 1/2 | Novembro/2026 | Indicada |