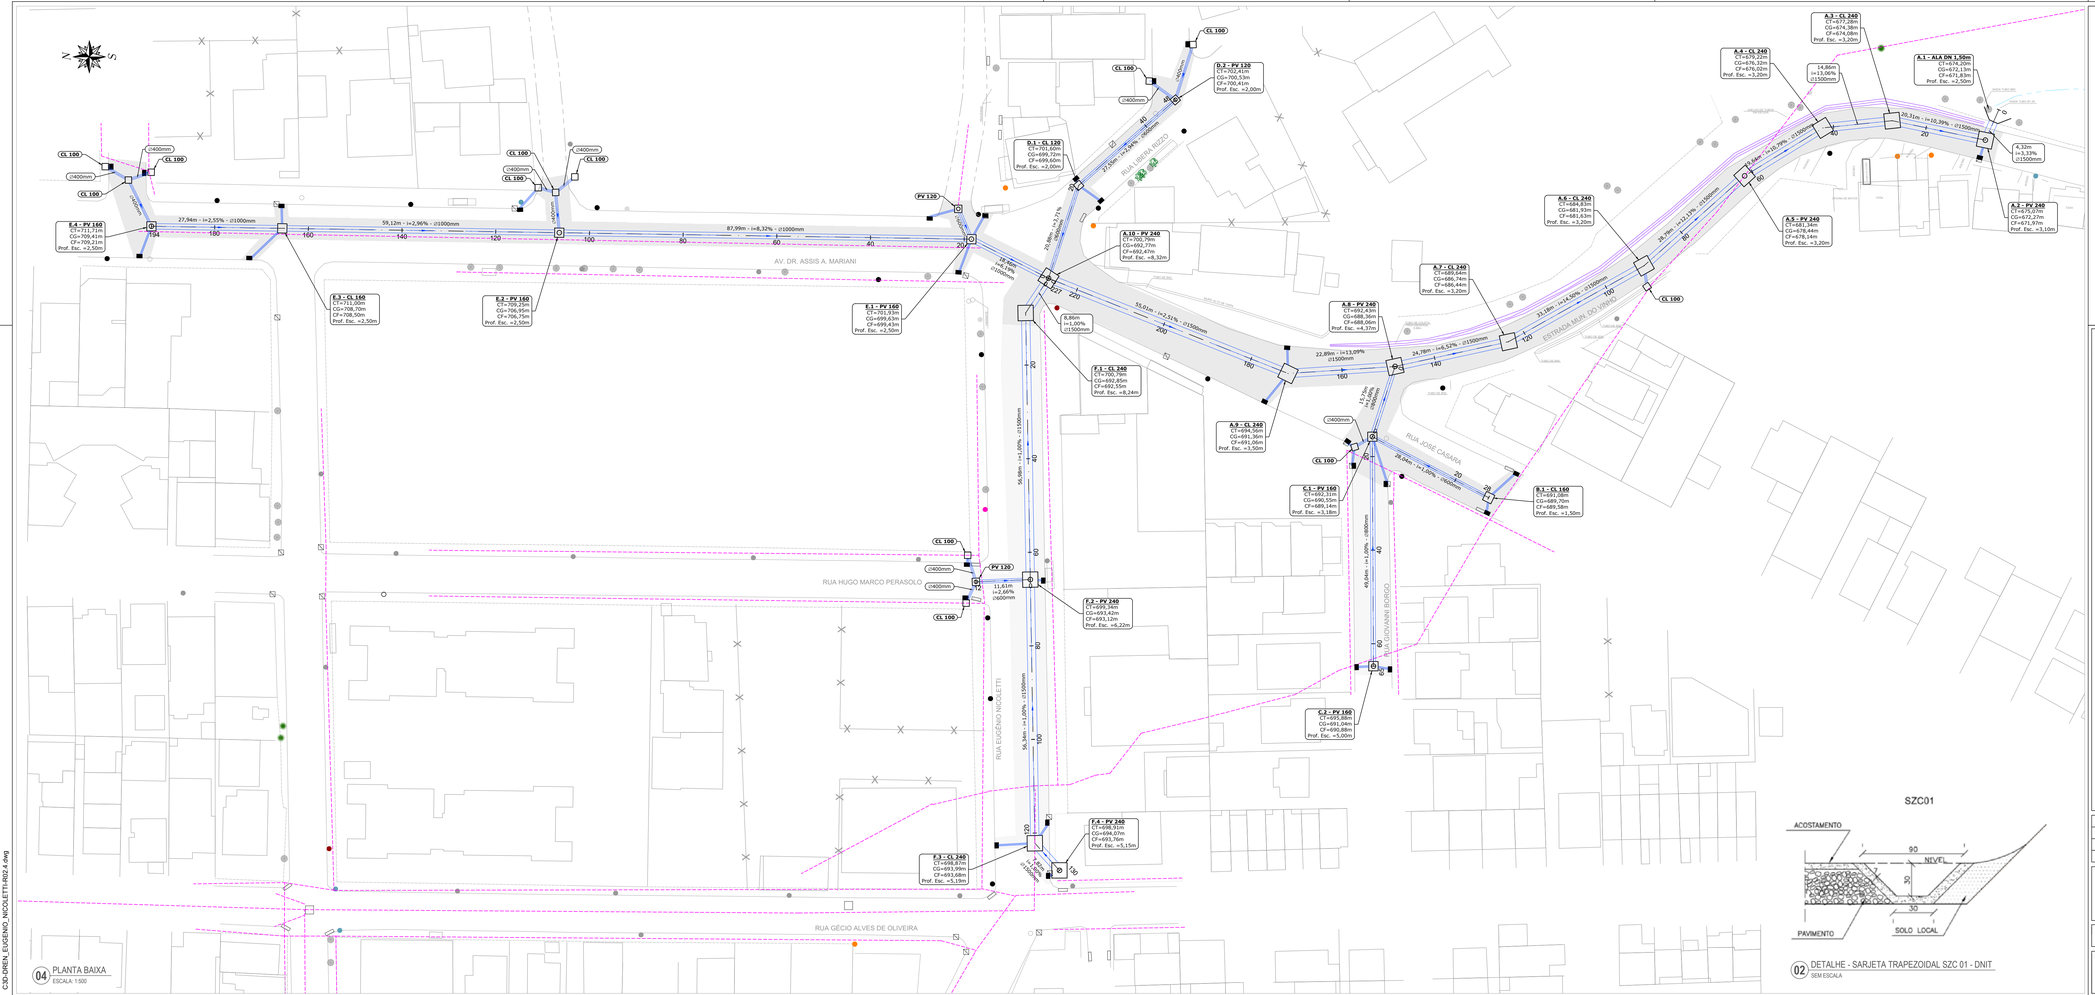


04 PLANTA BAIXA
ESCALA: 1:500

LEGENDA DE COTAS	
Símbolo	Descrição
CT	Cota do terreno
CG	Cota da geratriz interna inferior do tubo(s)
CF	Cota de fundo de vala
Prof.	Profundidade do fundo em relação à cota do terreno

LEGENDA DE SÍMBOLOS GRÁFICOS					
Símbolo	Descrição	Símbolo	Descrição	Símbolo	Descrição
	Calha de drenagem - SCZ 01 DNIT		Boca de lobo projetada em planta baixa		Árvores em geral
	Rede pluvial -Tubo de concreto PB-PA2		Terreno natural no perfil longitudinal		Registro SAMAE
	Sentido da tubulação		Fundo da vala no perfil longitudinal		Poste capacitor
	Caixa de ligação com tampa vega projetada em planta baixa / perfil longitudinal		Rede de drenagem existente		Poste baixa tensão
	Poço de visita projetado em planta baixa / perfil longitudinal		Caixa coletora existente a ser preservada		Poste alta tensão
	Restituição do pavimento em CBUQ		Restituição do pavimento em paralelepípedo		Poste BT - contador de luz

* A localização da rede de drenagem existente é aproximativa e poste não tal sido determinada com precisão.

NOTAS:

NOTA 01: OS TRECHOS DE RAMAIS DAS CAIXAS COLETORAS DEVERÃO SER EXECUTADOS COM TUBOS DE CONCRETO PB-PA2 Ø300mm (A MENOS QUE ESTEJA ESPECIFICADO EM PROJETO OUTRO DIÂMETRO).

NOTA 02: A EXECUÇÃO DOS TRECHOS NO INTERIOR DOS LOTES DEPENDE DE AUTORIZAÇÃO EXPRESSA DOS PROPRIETÁRIOS, CONFORME MODELO ANEXO NO MEMORIAL DESCRITIVO.

NOTA 03: A OBRA DE CANALIZAÇÃO PLUVIAL DEVERÁ SER IMPLANTADA DE JUSANTE PARA MONTANTE.

Rev.	Data	Descrição	Responsável
R2	10/07/2026	Atualização de projeto para o padrão atual do DMAP	MR
R01	Jul/2021	EMISSÃO INICIAL	RM

TABELA DE REVISÃO

SZC01

02 DETALHE - SARJETA TRAPEZOIDAL SZC 01 - DNIT
SEM ESCALA

DMAP
DEPARTAMENTO DE MANEJO DE ÁGUAS PLUVIAIS

Secretaria Municipal de Obras - SMO

PREFEITURA DE CAXIAS DO SUL

TÍTULO:
REDE DE DRENAGEM PLUVIAL - PLANTA BAIXA

LOCALIZAÇÃO:
Ruas: Eugênio Nicoletti, Hugo Marco Perasolo, Libera Rizzo, Dr Assis Antônio Mariani, Giovani Borgo, José Casara e Estrada Municipal do Vinho
Bairro: São Caetano - Caxias do Sul/RS

ESCALA: Indicada

DESENHO: Eng. Civil Marjory Riviera

DATA: JUN. de 2026

PRANCHA: 1115-A

C:\SD-DREN_EUGENIO_NICOLETTI-R02-1.dwg