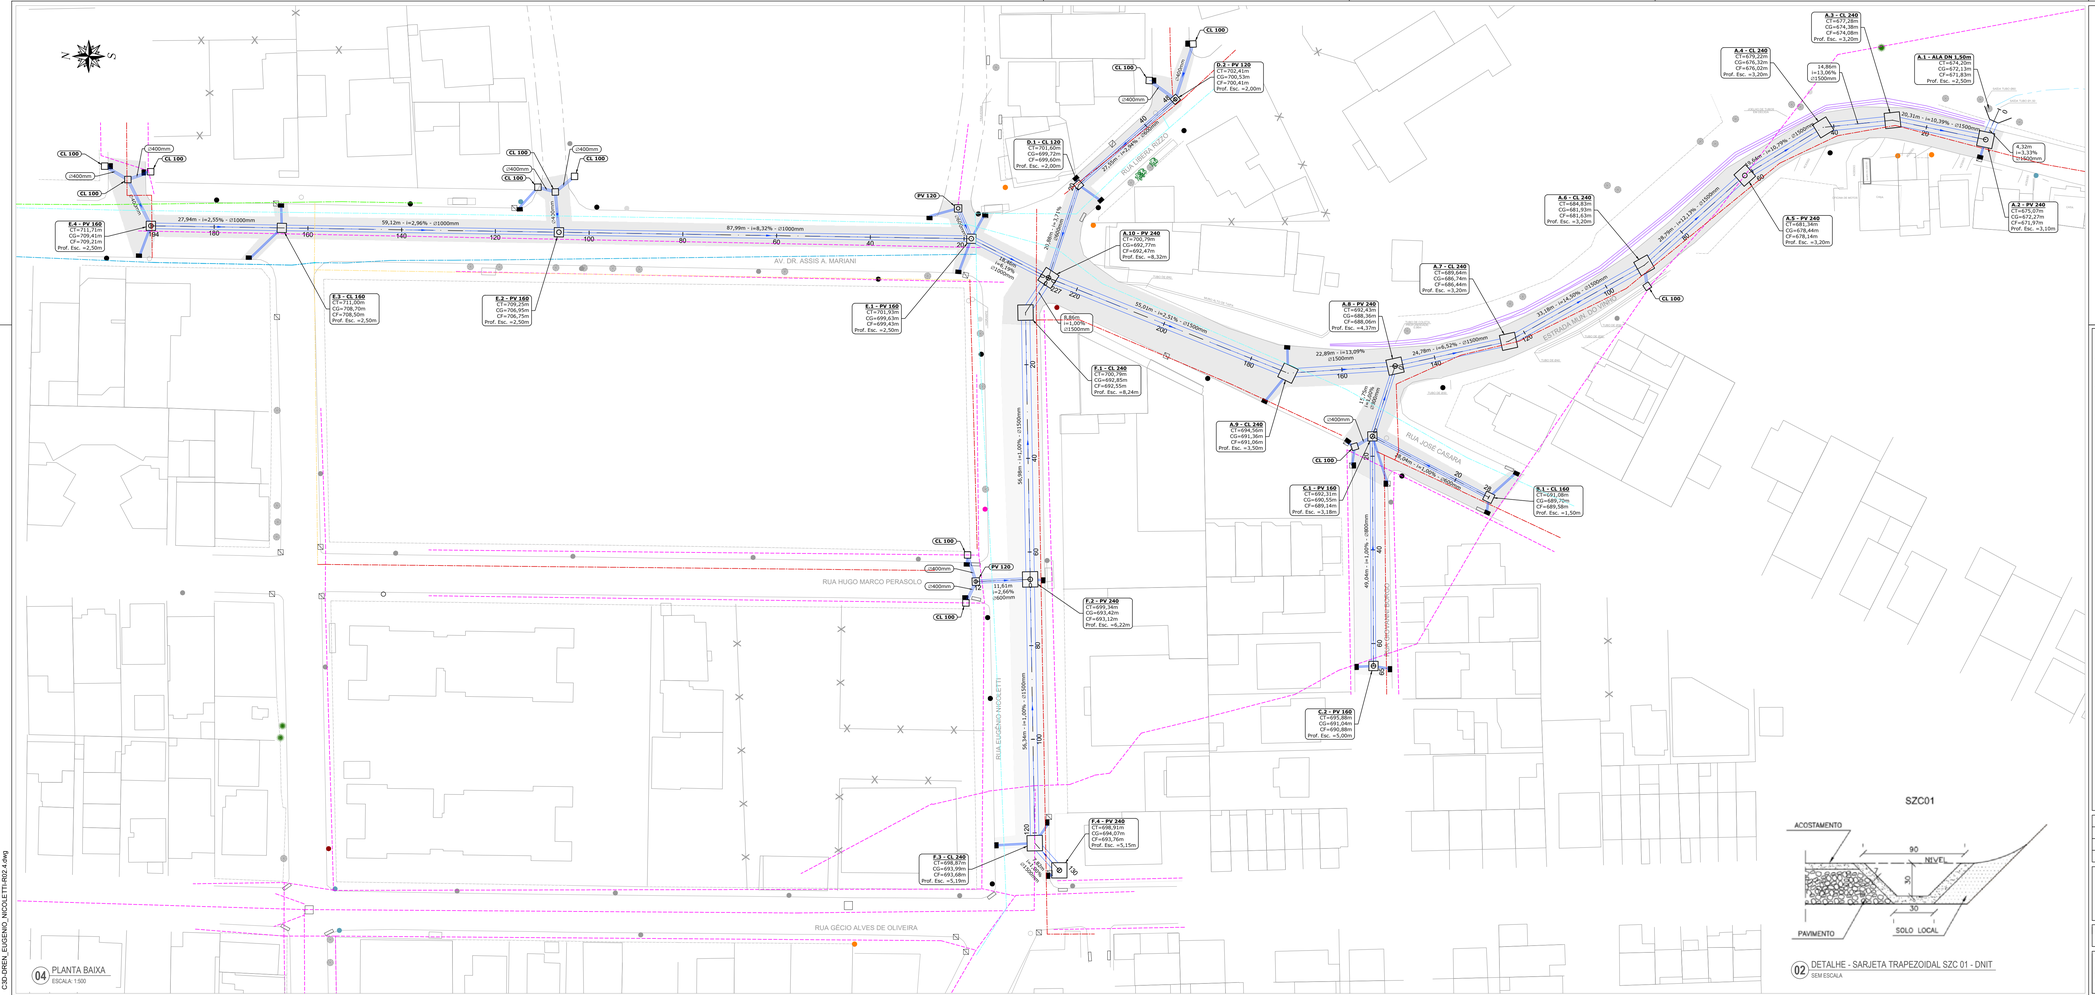


04 PLANTA BAIXA
ESCALA: 1:500

SZC01

02 DETALHE - SARJETA TRAPEZOIDAL SZC 01 - DNIT
SEM ESCALA

LEGENDA DE COTAS	
Símbolo	Descrição
CT	Cota do terreno
CG	Cota do greide (geratriz interna inferior do tubo)
CF	Cota de fundo de vala
Prof.	Profundidade do fundo em relação à cota do terreno

LEGENDA DE SÍMBOLOS GRÁFICOS					
Símbolo	Descrição	Símbolo	Descrição	Símbolo	Descrição
	Calha de drenagem - SCZ 01 DNIT		Boca de lobo projetada em planta baixa		Árvores em geral
	Rede pluvial -Tubo de concreto PB-PA2		Terreno natural no perfil longitudinal		Registro SAMAE
	Sentido da tubulação		Fundo da vala no perfil longitudinal		Poste capacitor
	Caixa de ligação com tampa cega projetada em planta baixa / perfil longitudinal		Rede de drenagem existente		Poste baixa tensão
	Poço de visita projetado em planta baixa / perfil longitudinal		Caixa coletora existente a ser preservada		Poste alta tensão
	Rede de água - PVC PBA 50mm		Rede de água - PVC PBA 100mm		Poste BT - contador de luz
	Rede de água - PVC PBA 75mm		Adutora PVC DEFOFO 150mm		Adutora PVC DEFOFO 200mm
	Restituição do pavimento em CBUQ		Restituição do pavimento em paralelepípedo		

* A localização da rede de drenagem existente é aproximativa e pode não ter sido determinada com precisão.

NOTAS:

NOTA 01: OS TRECHOS DE RAMAIS DAS CAIXAS COLETORAS DEVERÃO SER EXECUTADOS COM TUBOS DE CONCRETO PB-PA2 Ø300mm (A MENOS QUE ESTEJA ESPECIFICADO EM PROJETO OUTRO DIÂMETRO).

NOTA 02: A EXECUÇÃO DOS TRECHOS NO INTERIOR DOS LOTES DEPENDE DE AUTORIZAÇÃO EXPRESSA DOS PROPRIETÁRIOS, CONFORME MODELO ANEXO NO MEMORIAL DESCRITIVO.

NOTA 03: A OBRA DE CANALIZAÇÃO PLUVIAL DEVERÁ SER IMPLANTADA DE JUSANTE PARA MONTANTE.

Rev.	Data	Descrição	Responsável
R2	10/07/2026	Atualização de projeto para o padrão atual do DMAP	MR
R01	Jul/2021	EMISSÃO INICIAL	RM

TABELA DE REVISÃO

DMAP
DEPARTAMENTO DE MANEJO DE ÁGUAS PLUVIAIS

Secretaria Municipal de Obras - SMO

PREFEITURA DE CAXIAS DO SUL

TÍTULO: REDE DE DRENAGEM PLUVIAL - INFRAESTRUTURA CADASTRADA E PROJETO DO SAMAE PARA REDE DE ESGOTO

LOCALIZAÇÃO:
Ruas: Eugênio Nicoletti, Hugo Marco Perasolo, Libera Rizzo, Dr Assis Antônio Mariani, Giovani Borgo, José Casara e Estrada Municipal do Vinho
Bairro: São Caetano - Caxias do Sul/RS

ESCALA: Indicada

RESPONS.: Eng. Civil Márjory Ruviaro

DATA: JUL/2026

PRANCHA: 1115-C

C:\DLDREN_EUGENIO_NICOLETTI\R02.4.dwg