




Fachada Frontal
Escala 1/50

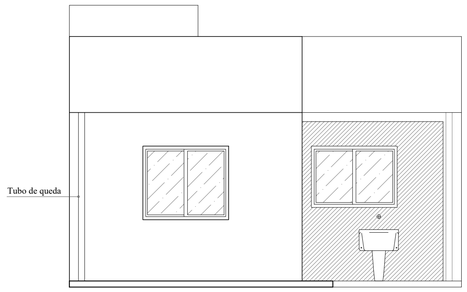

Fachada Posterior
Escala 1/50

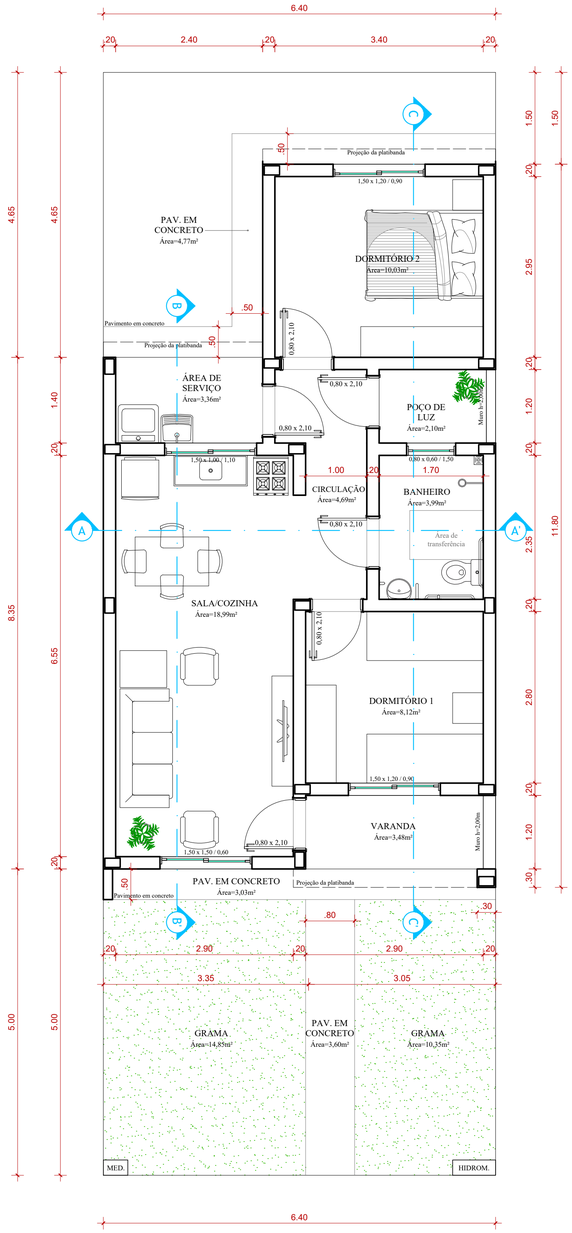


Planta Baixa
Escala 1/50

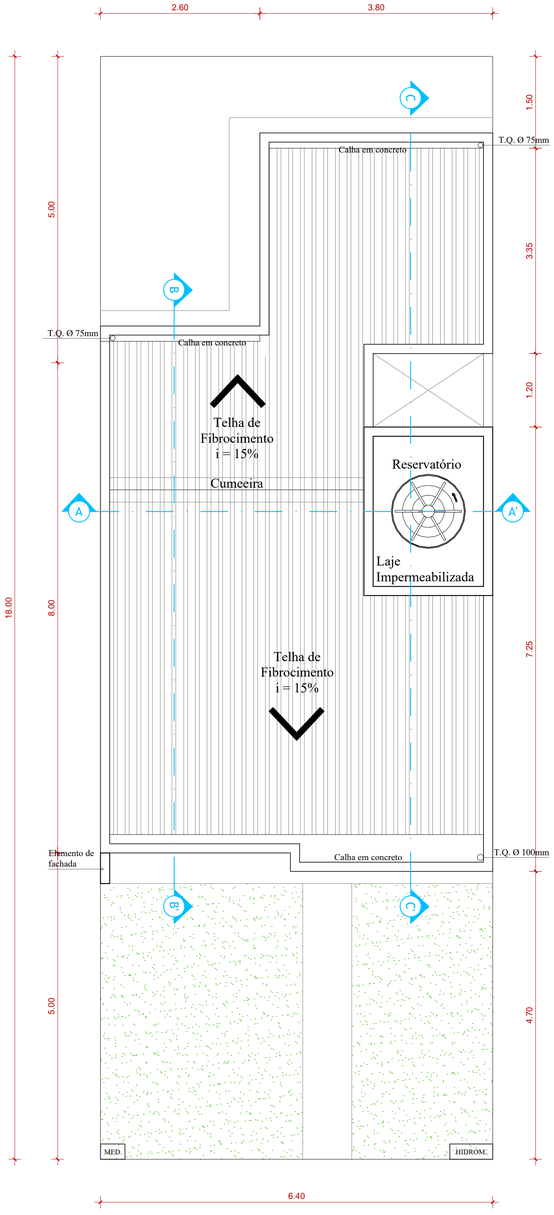


Planta de Localização e Cobertura
Escala 1/50




Planta de Situação
Escala 1/500

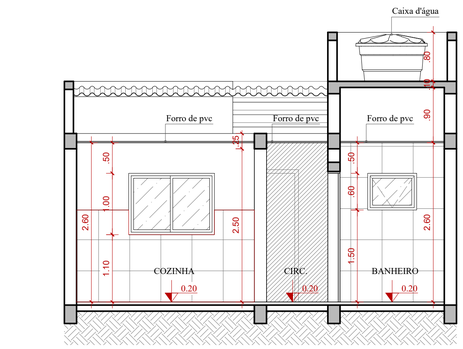

Corte AA'
Escala 1/50

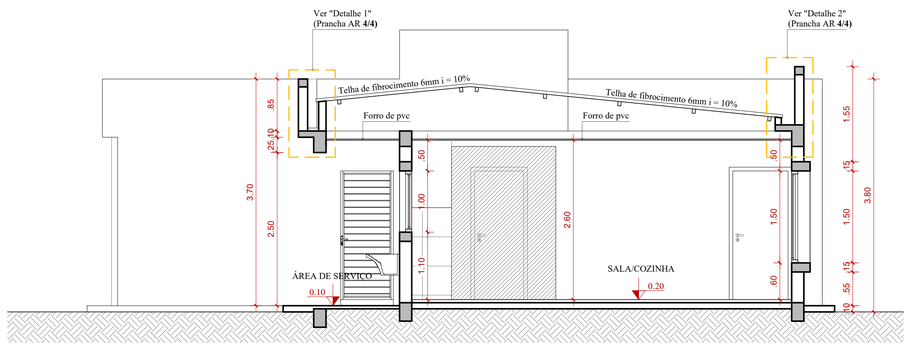

Corte BB'
Escala 1/50

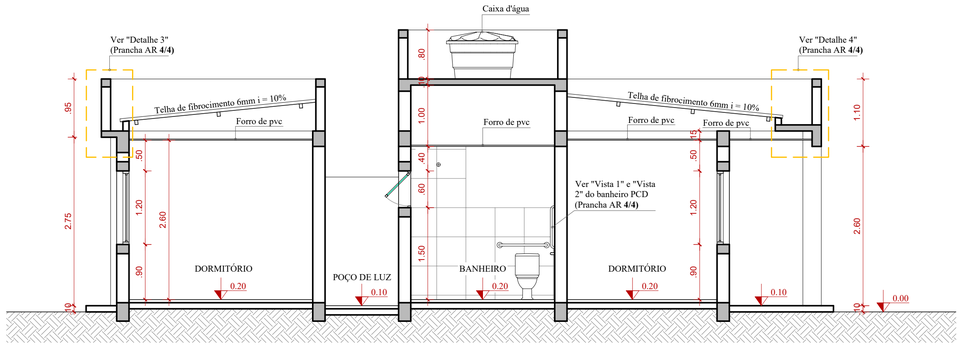

Corte CC'
Escala 1/50

Município de Arroio Grande - RS.
Cadastro Imobiliário Municipal
APROVADO
Eng. Rodrigo Rosa Silveira | CREA - RS: 248050 | Matrícula: 350830
ESTE DOCUMENTO SÓ É VÁLIDO SE ACOMPANHADO DA ASSINATURA DIGITAL

ASSINADO DIGITALMENTE
RODRIGO ROSA SILVEIRA
A conformidade com a assinatura pode ser verificada em: http://verpro.gov.br/assinador-digital
SERPRO

ASSINADO DIGITALMENTE
MIGUEL DE FREITAS VIDAL
A conformidade com a assinatura pode ser verificada em: http://verpro.gov.br/assinador-digital
SERPRO

gov.br
Documento assinado digitalmente
BETHANIA CAETANO RIBEIRO
Data: 05/11/2025 08:40:02-0300
Verifique em https://validar.iti.gov.br

ASSINADO DIGITALMENTE
MUNICIPIO DE ARROIO GRANDE
A conformidade com a assinatura pode ser verificada em: http://verpro.gov.br/assinador-digital
SERPRO

PREFEITURA MUNICIPAL DE ARROIO GRANDE
Rio Grande do Sul
Secretaria Municipal de Planejamento e Urbanismo

PROJETO MINHA CASA MINHA VIDA
Projeto para Construção de 10 Unidades Habitacionais

Prefeito: Plínio Vizeu Pereira Neto

Secretário de Planejamento e Urbanismo: Bethânia Caetano Ribeiro

Responsáveis Técnicos pelo Projeto: Arq. e Urb. - Miguel de Freitas Vidal - CAU A 151697-3

Prancha:	Data:	Escala:	Desenho:	Área:
AR 2/4	Novembro/2025	Indicadas	Miguel Vidal	63,16m²

PROJETO ARQUITETÔNICO
CASA 01, 03, 05, 08 E 09

Planta de Situação; Planta de Localização e Cobertura; Planta Baixa; Corte AA'; Corte BB'; Corte CC'; Fachada Frontal; Fachada Posterior.