



ABRV.	DESCRIÇÃO
P.E.NP	Parede externa pintada na cor nuvem de papel
P.E.M.E	Parede externa pintada na cor Madeira Esfumada
P.E.R.N.P	Parede externa a ser rebocada e pintada na cor Nuvem de Papel
P.I.R.N.P	Parede interna a ser rebocada e pintada na cor Nuvem de Papel
P.L.E.M.E	Pilar Externo pintado na cor branca Madeira Esfumada
M.E.NP	Muro Externo pintado na cor Nuvem de Papel
01A	Parede interna pintada na cor crômio com acabamento em massa corrida
01B	Parede externa lachada frontal pintada na cor Madeira Esfumada com especificações de recuperação conforme memorial descritivo
02A	Estrutura de madeira a ser fixada e pintada na cor Nuvem de Papel com tinta esmalte
PA01	Parede em alvenaria rebocada e pintada na cor Crômio
PO1	Porta interna de madeira pintada na cor branca 0.80x2.10
PO2	Porta externa metálica pintada na cor branca com tinta esmalte
PO3	Porta externa de vidro temperado (prever proteção)
JO1	Janela externa de vidro temperado (prever proteção)
JO2	Janela interna de vidro temperado (prever proteção)
JO3	Janela externa de vidro temperado (prever proteção) - Banheiro
JO4	Janela externa metálica pintada na cor branca com tinta esmalte

PLANTA DE ESPECIFICAÇÕES DE ACABAMENTOS
ESC: 1 : 50

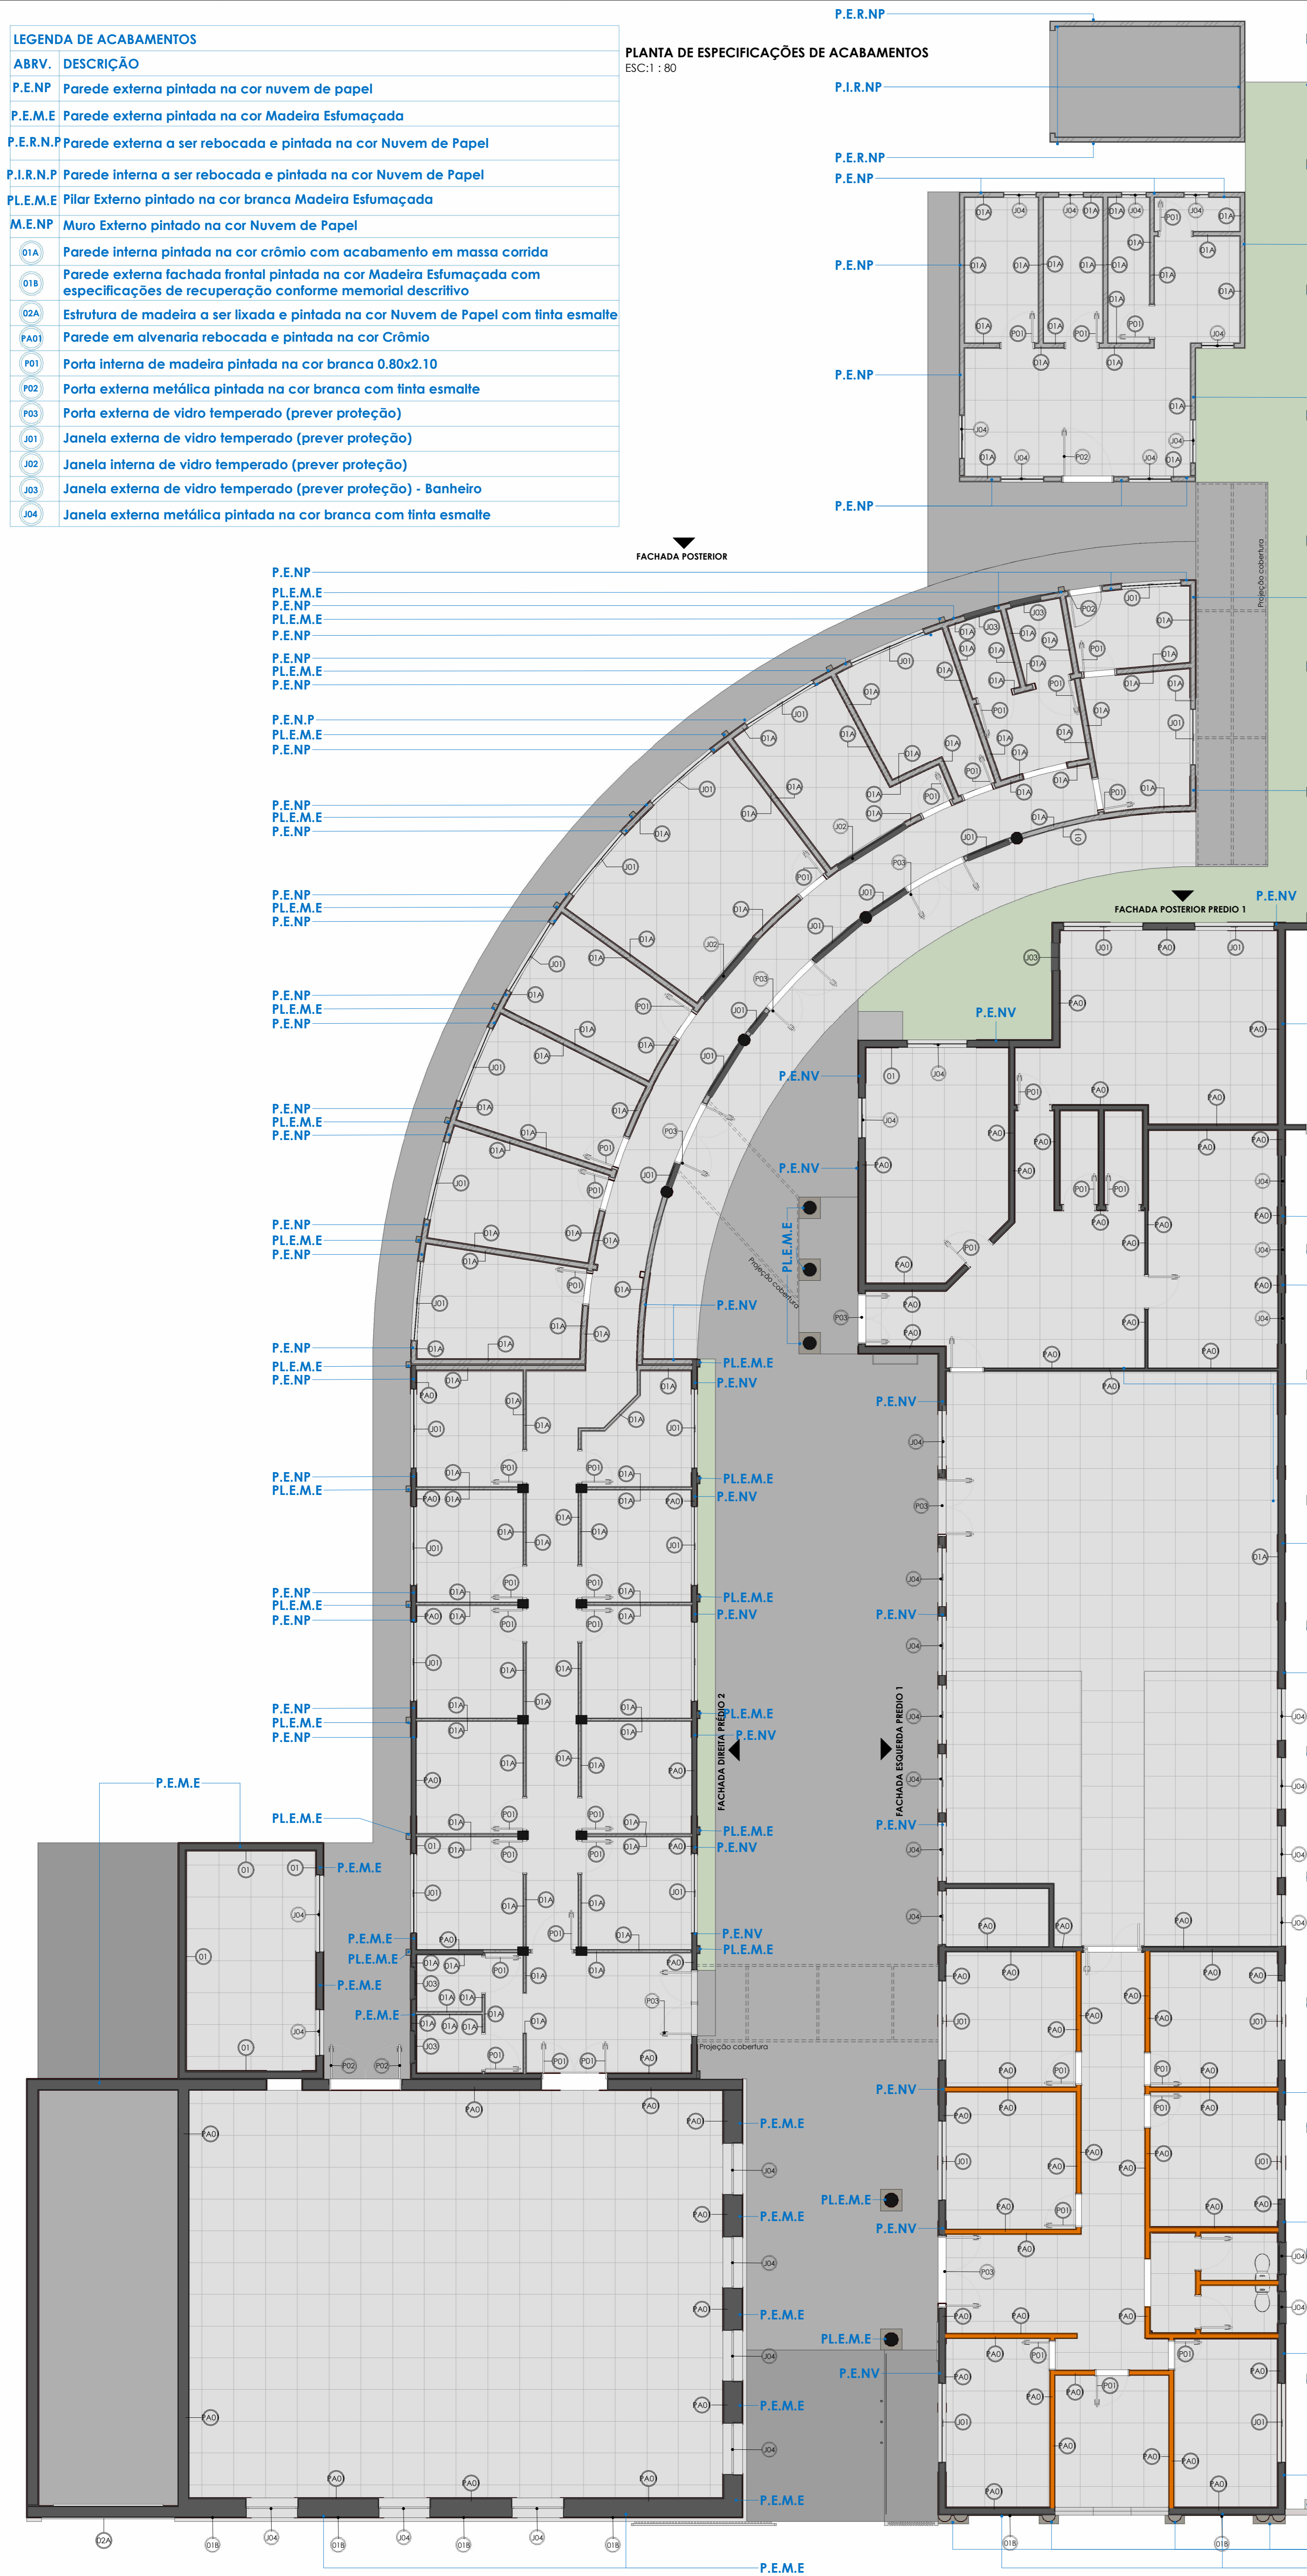


SALA DE VEREADORES PLANTA EXISTENTE/DEMOLIR
ESC: 1 : 50

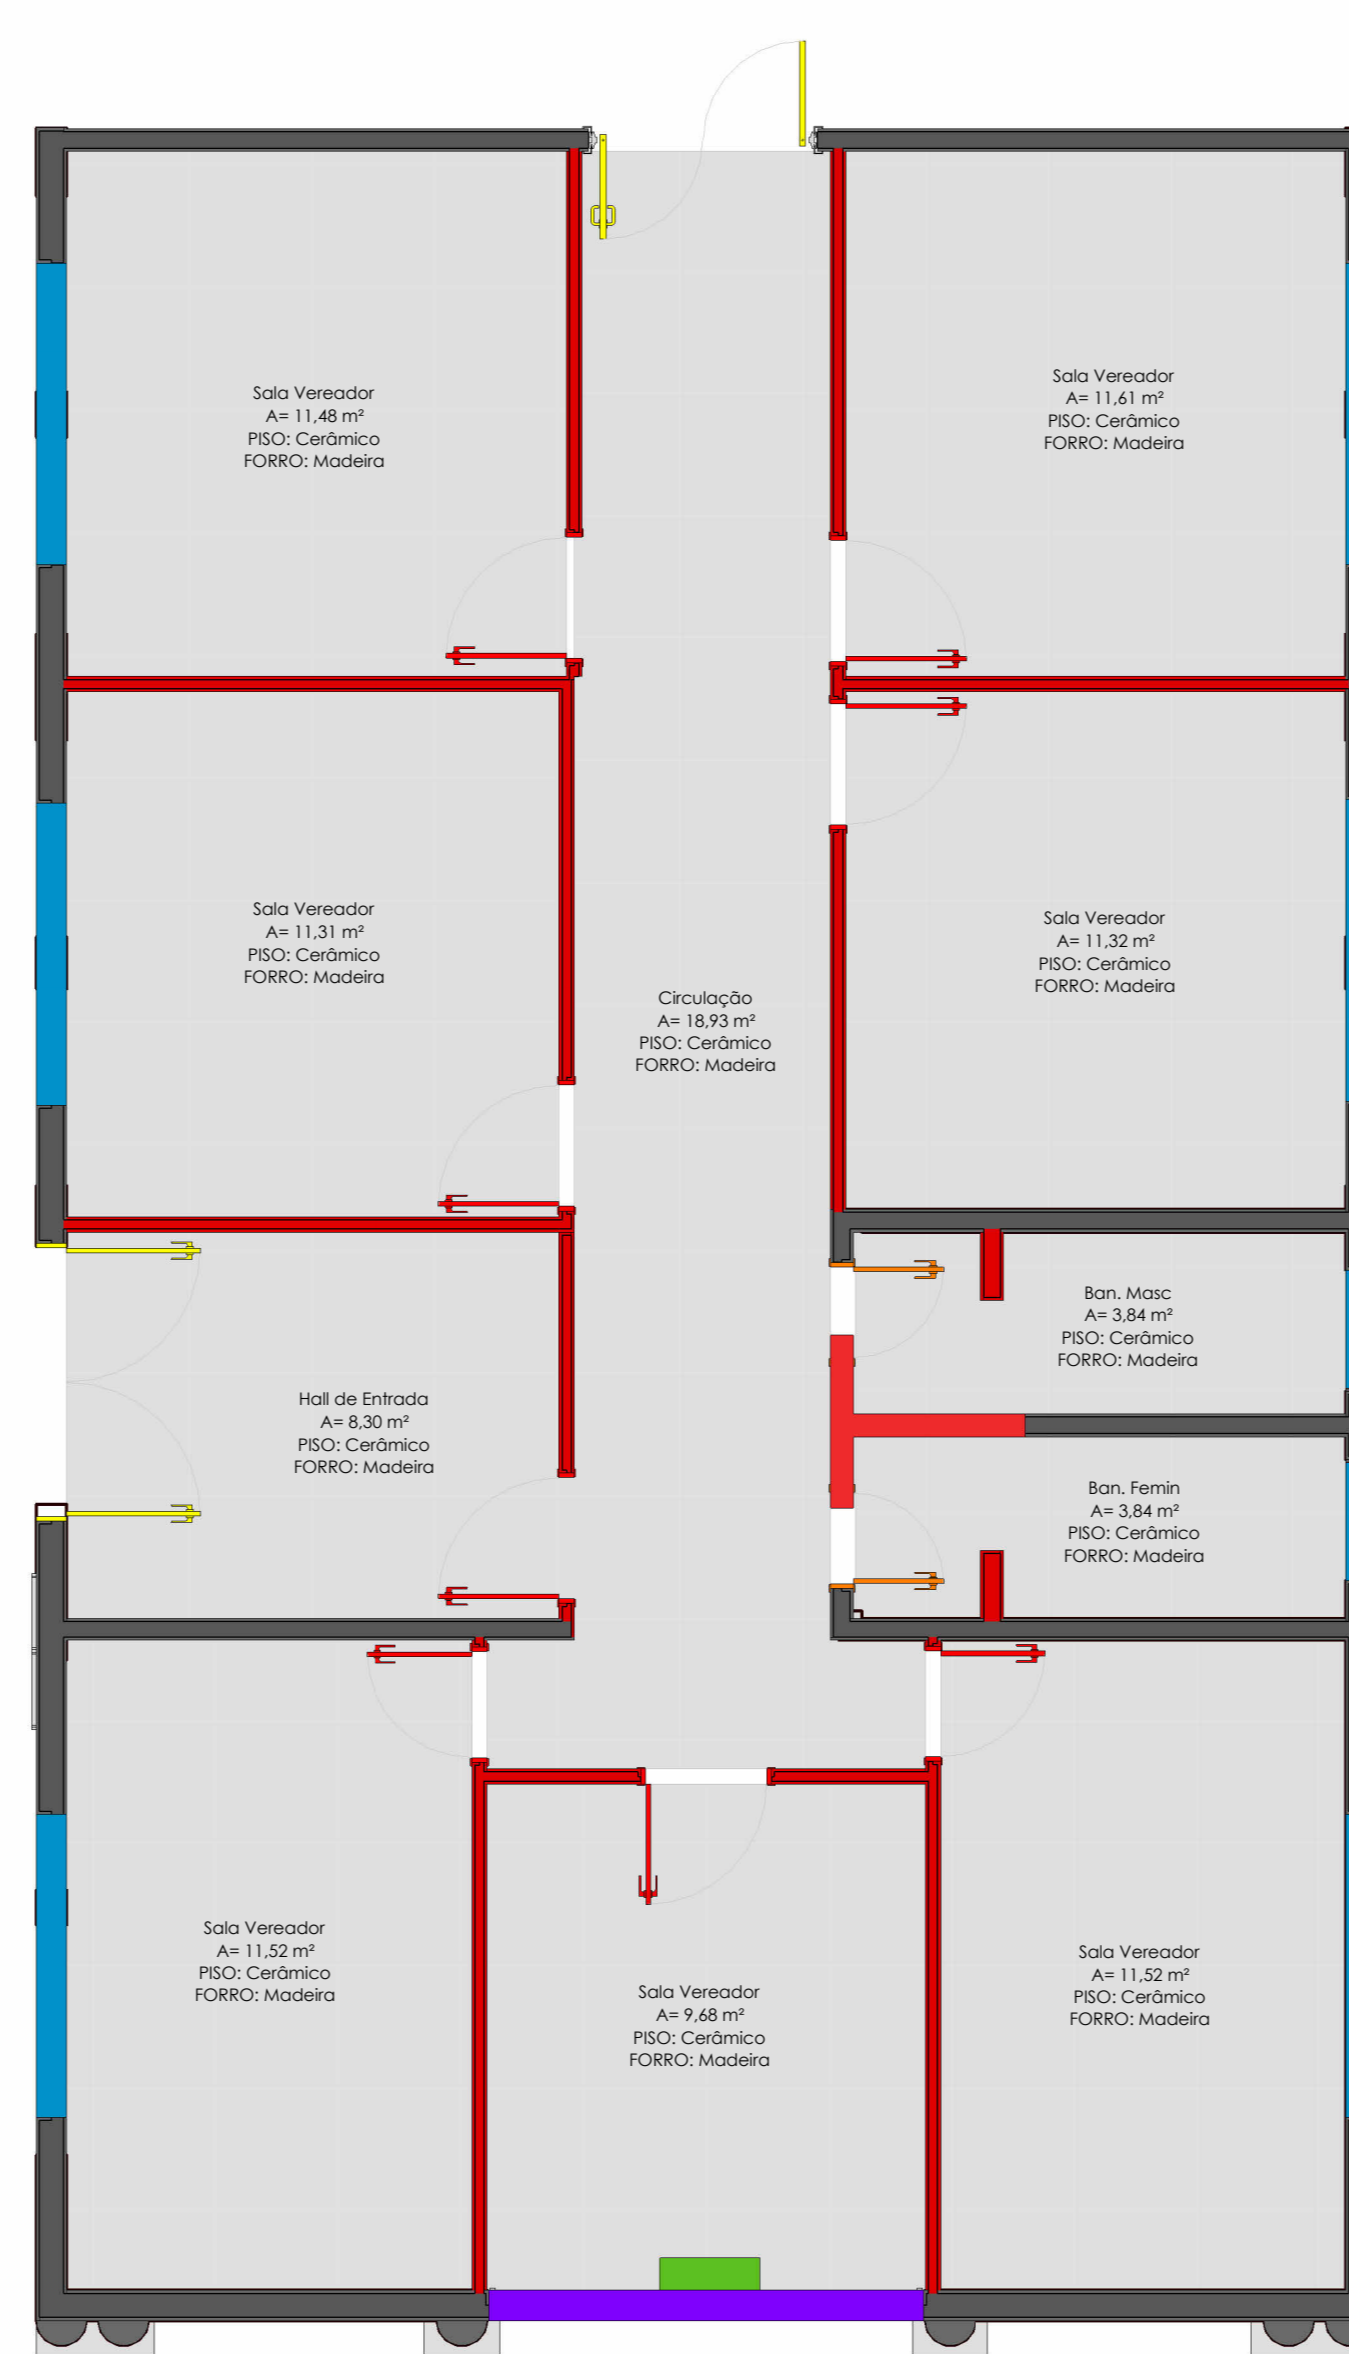


LEGENDA

- Paredes a remover - 109,73m²
- Janelas a manter - 8 un
- Janelas a remover 2,60x2,90
- Portas a remover/expandir - 08 un (0,80x2,10)
- Portas dos banheiros a remover - 02 un (0,80x2,10)
- Portas a manter - 2 un
- Air condicionado a realocar
- Piso existente a ser removido - 113,35 m²


PLANTA BAIXA BANHEIOS
ESC: 1 : 25

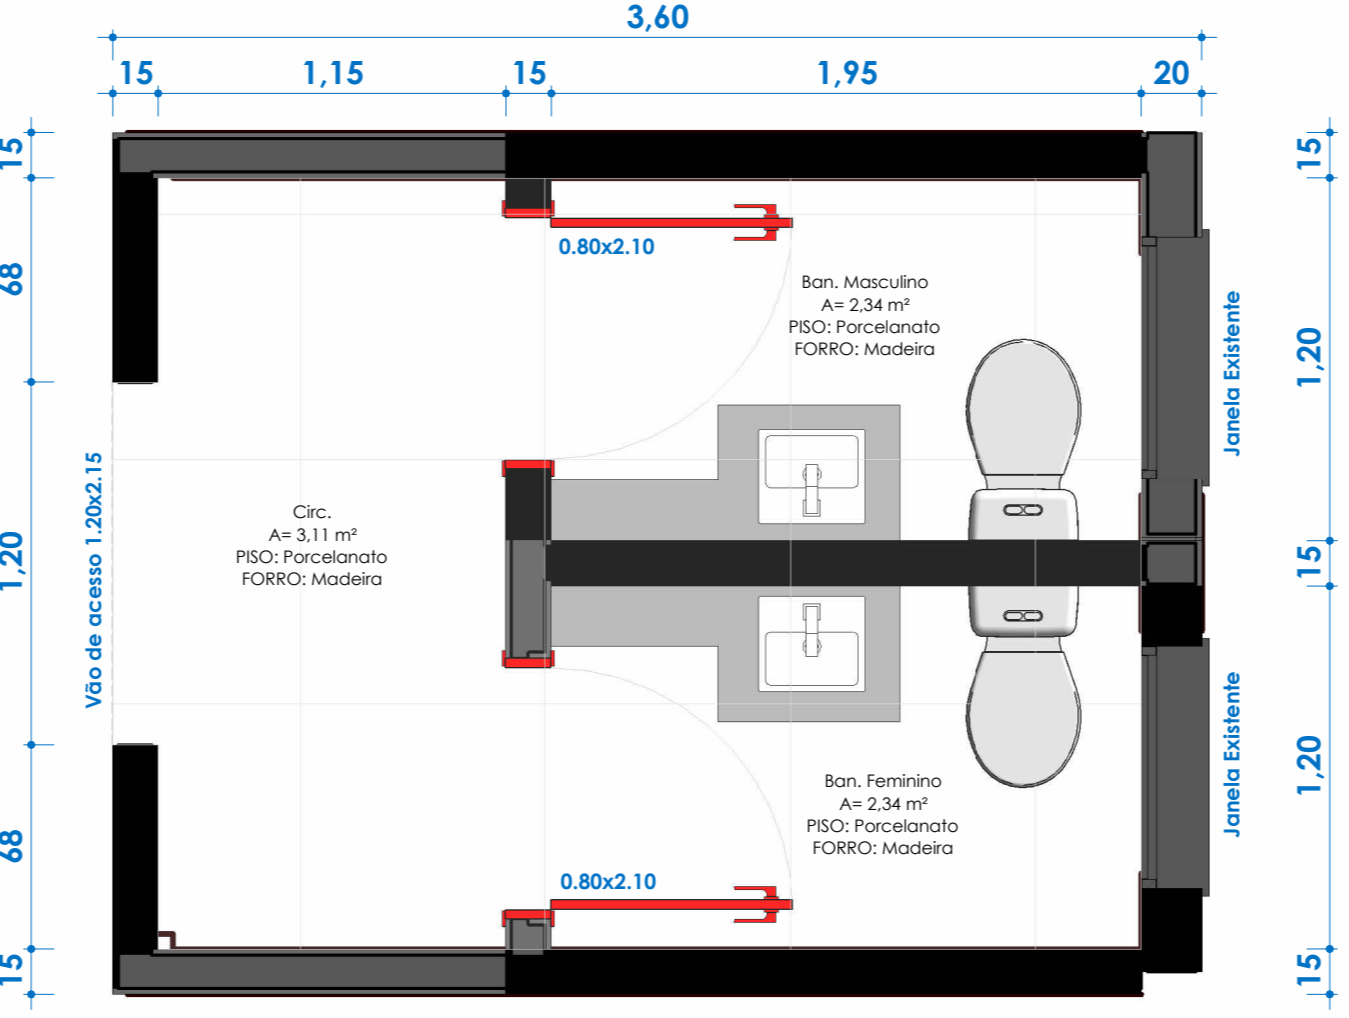

PLANTA DE VISTAS PAGINAÇÃO
ESC: 1 : 50

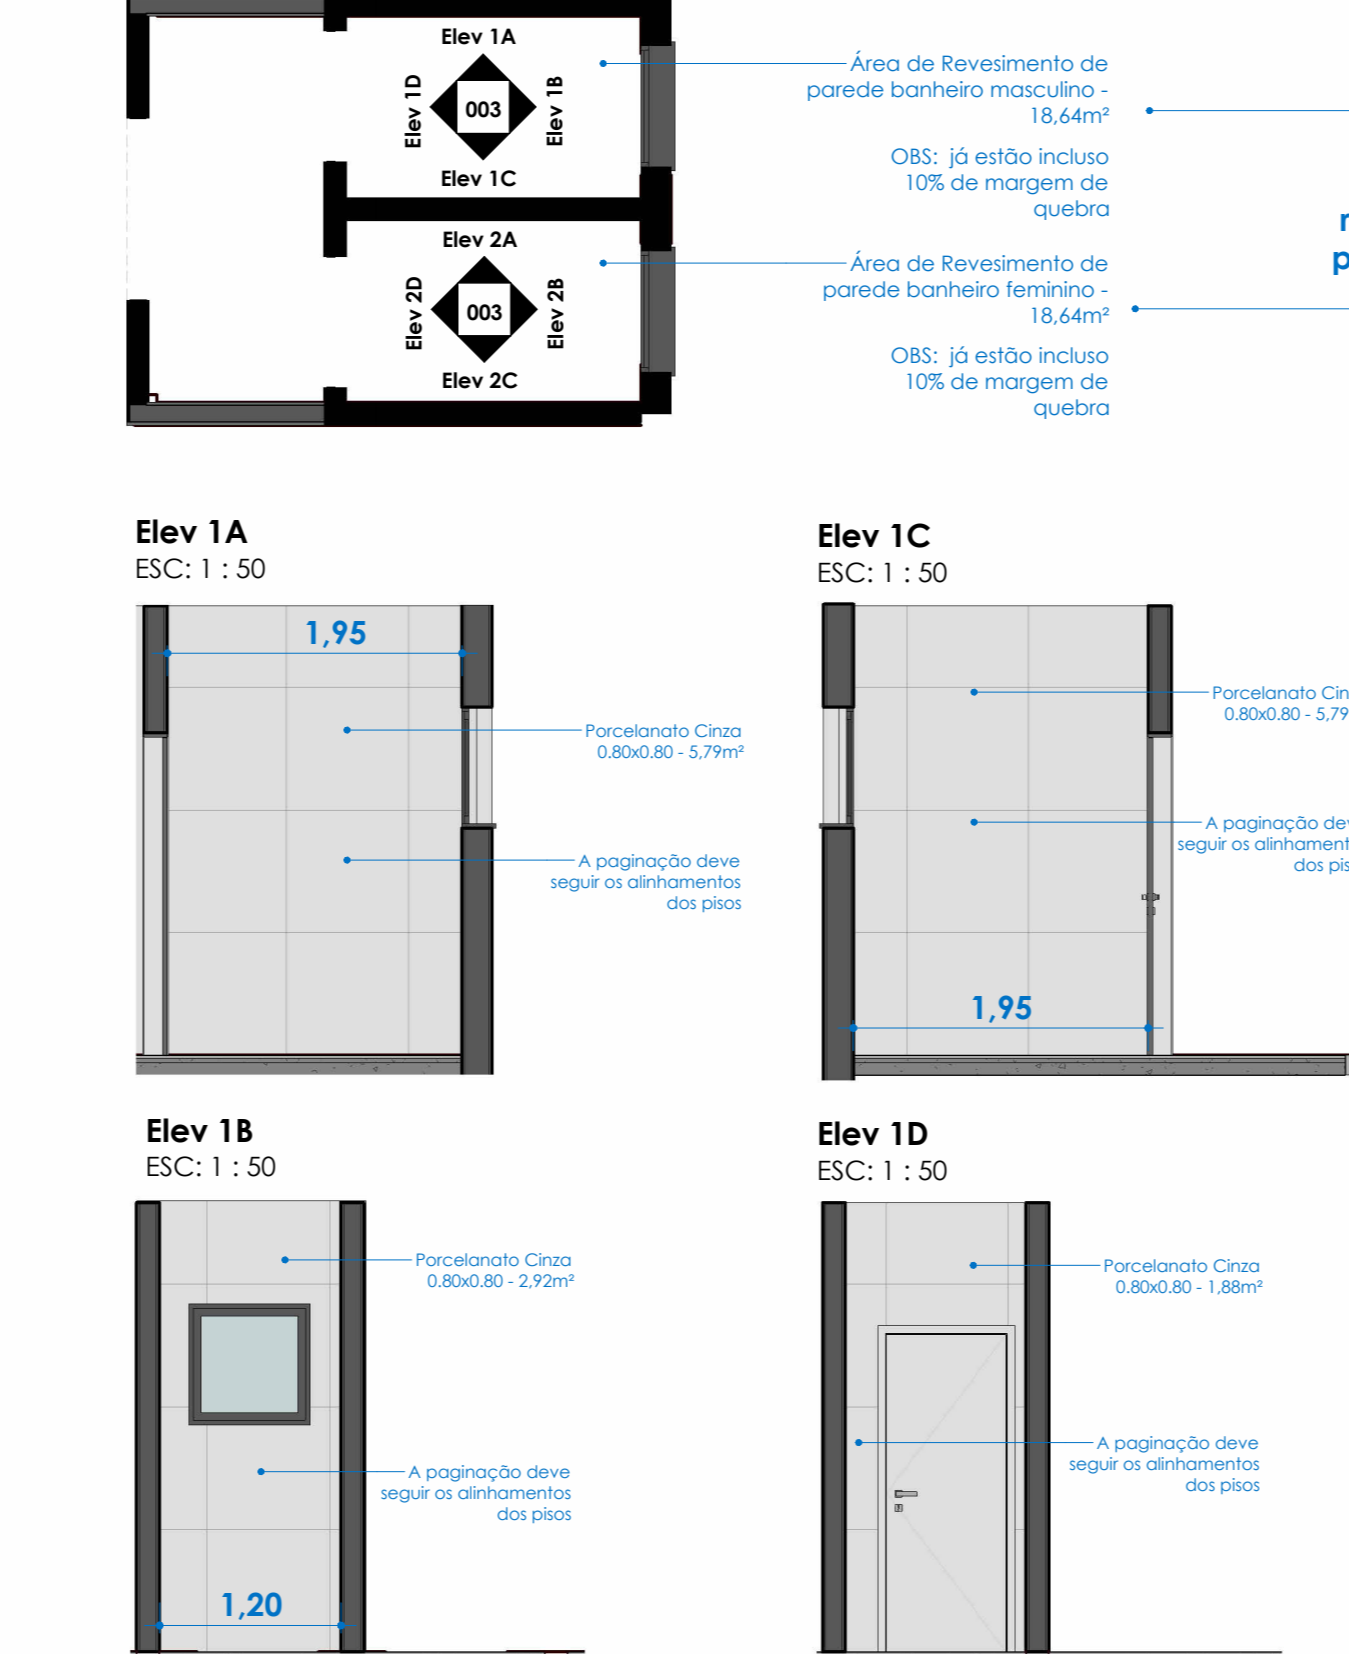

SALA DE VEREADORES PLANTA DE PISO
ESC: 1 : 50

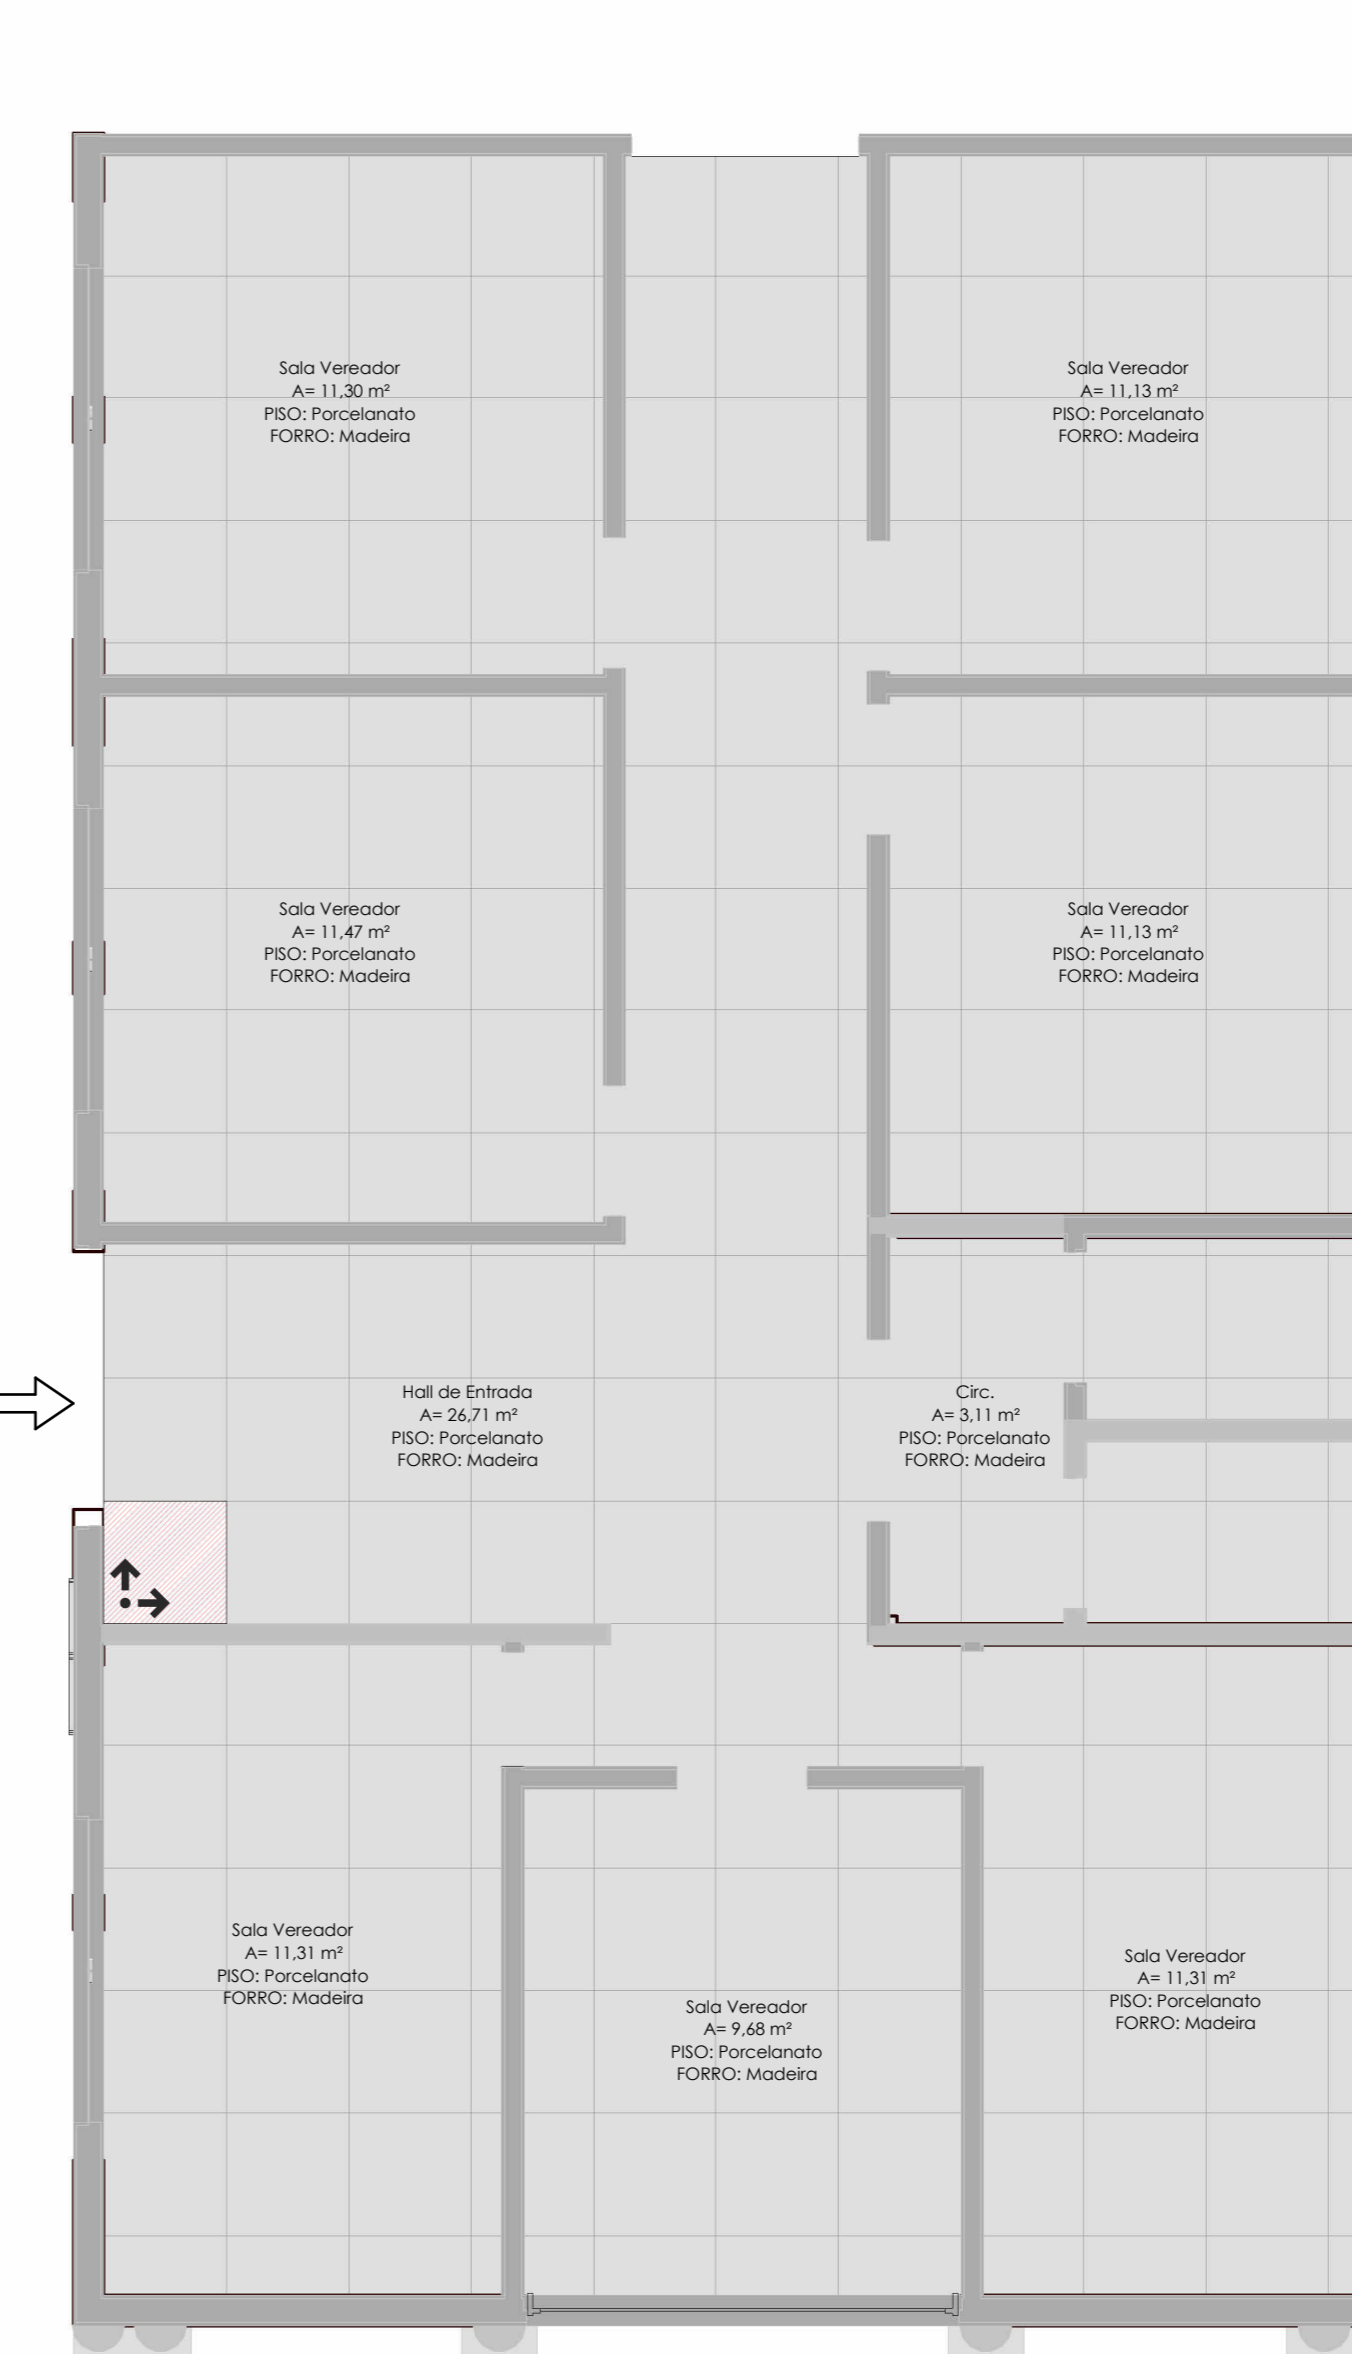

LEGENDA


- Marcação do início de paginação de piso
- Piso parcelonado 80x80, 113,35m² + 10% (margem de quebra) = 125,00m²

SALA DE VEREADORES PLANTA A CONSTRUIR
ESC: 1 : 50




LEGENDA

- Paredes em alvenaria a executar 111,13m²
- Janelas a manter - 8 un
- Janelas de alumínio a instalar 2,90x1,75
- Portas a remover/expandir - 08 un (0,80x2,10)
- Portas novas - 02 un (0,80x2,10)
- Portas a manter - 2 un
- Air condicionado realocado
- Piso existente instalado - 125,00 m²

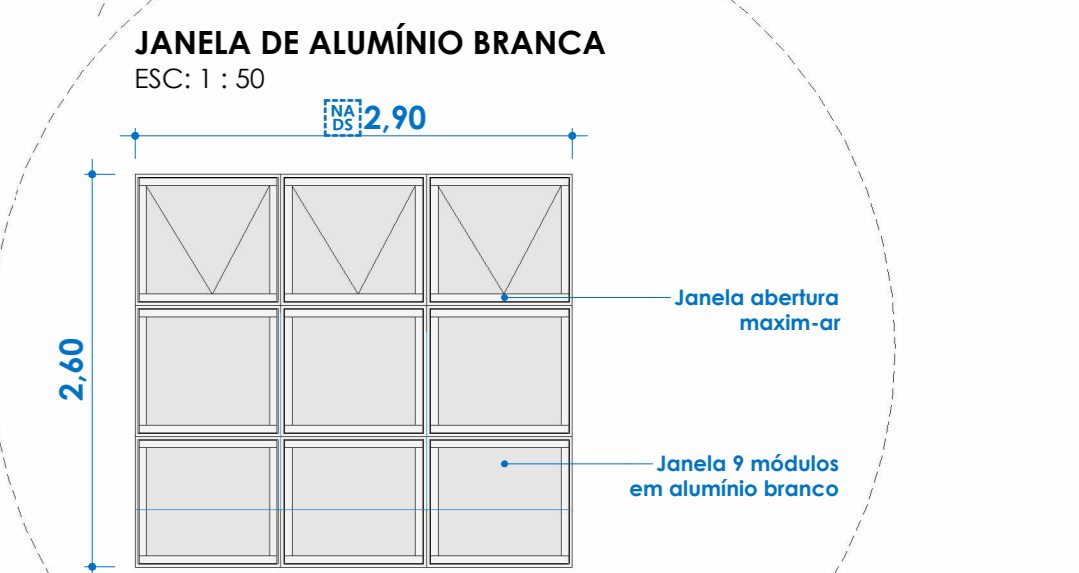


BN - AA
ESC: 1 : 25

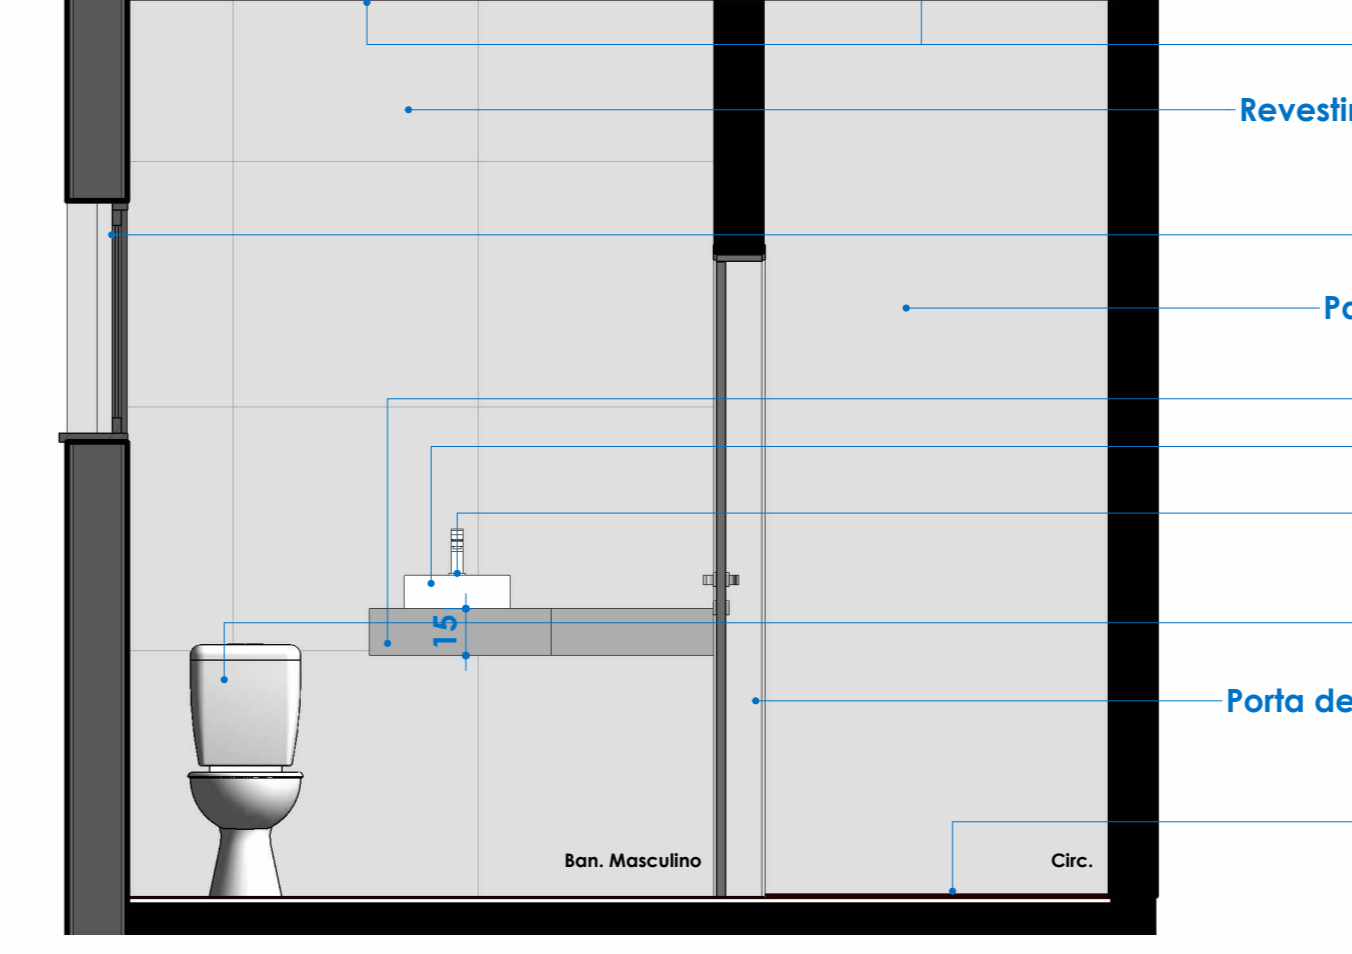



VISTA ISO BANHEIOS




Corte 1 Hidro
ESC: 1 : 50

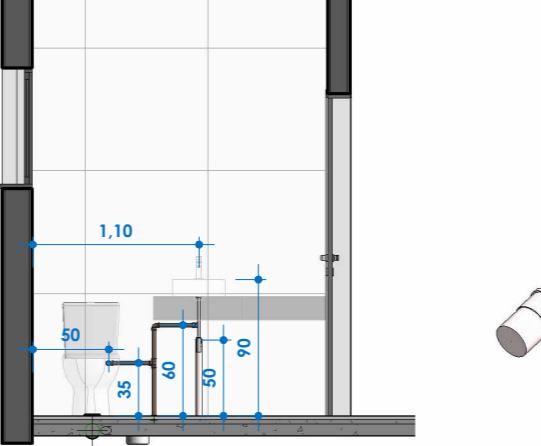

VISTA ISO HIDRO

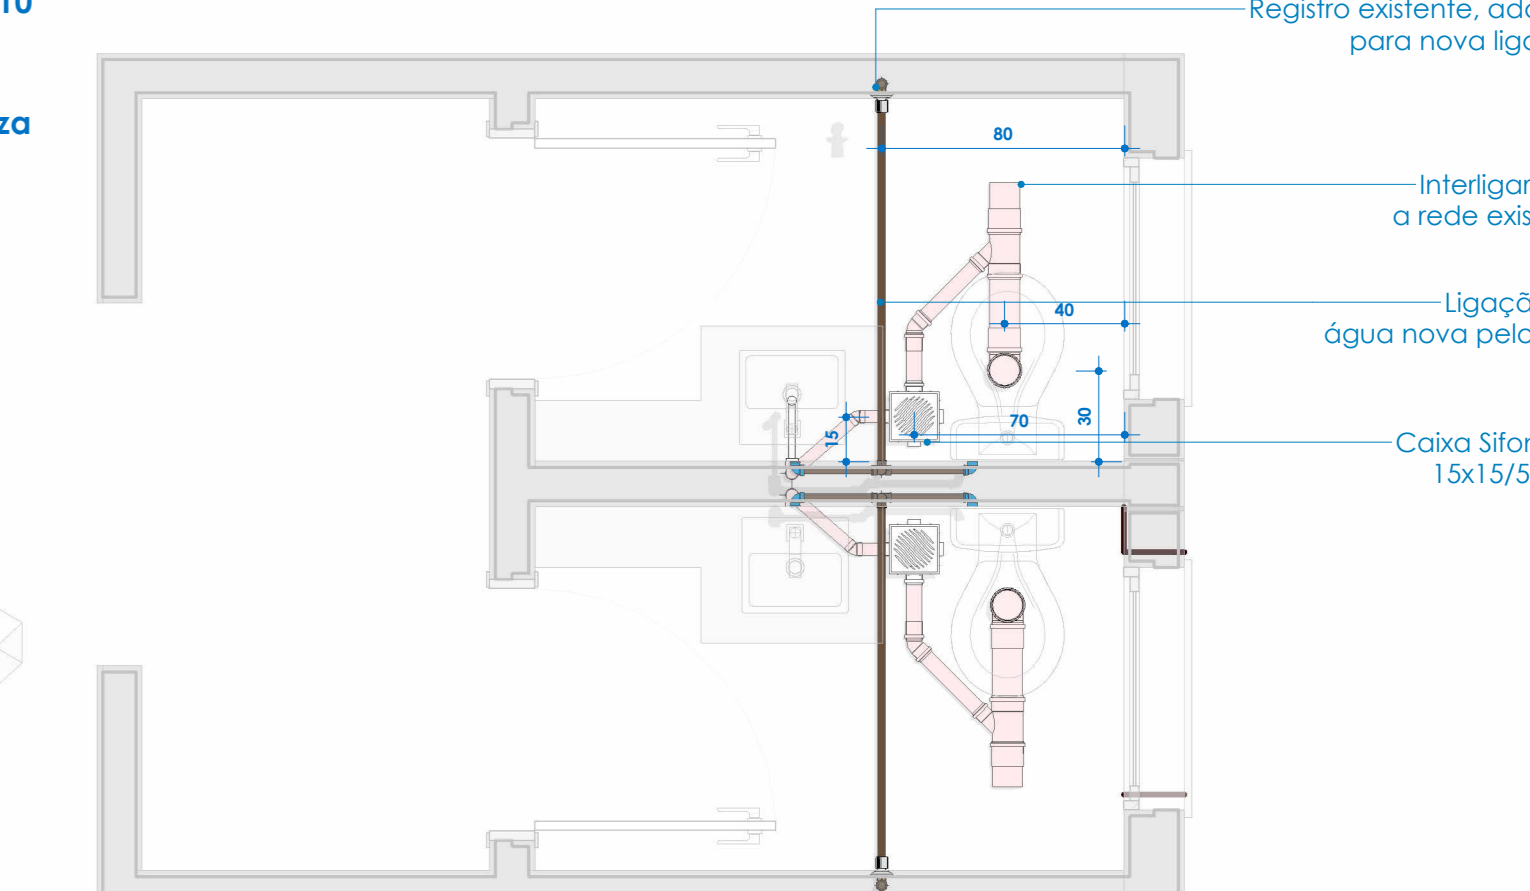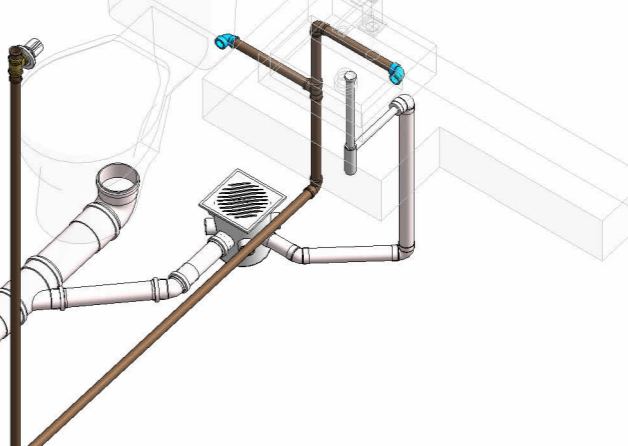

VISTA DET BANCADA BANHEIOS

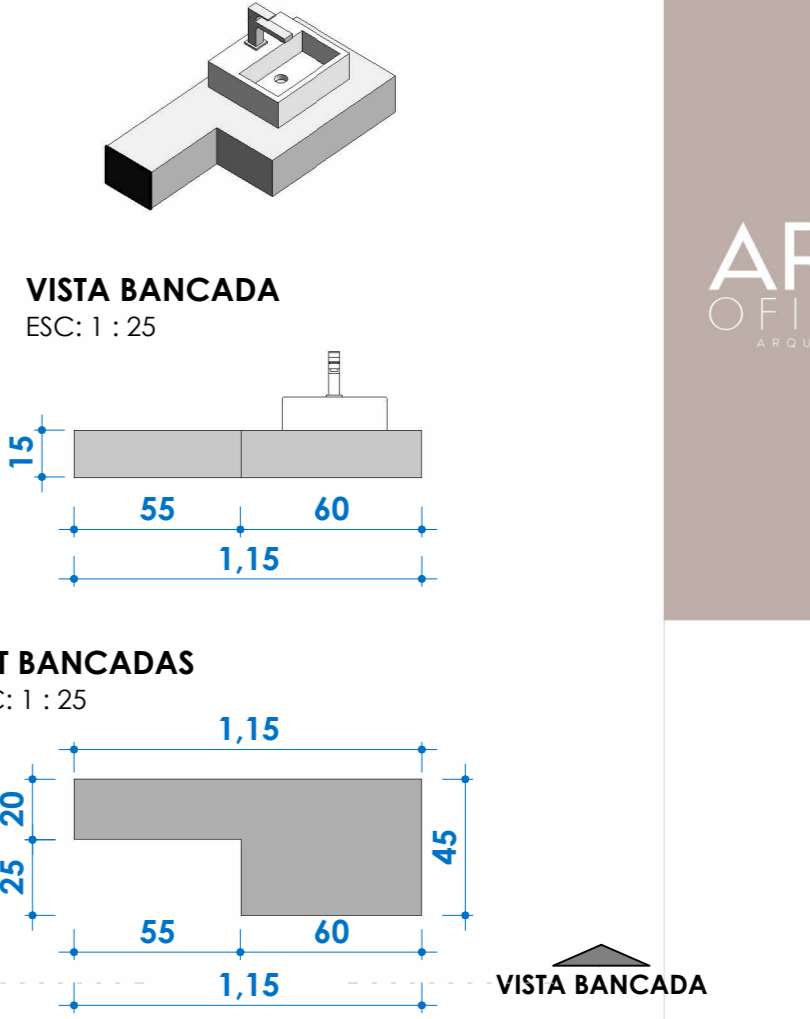

PROJETO ARQUITETÔNICO
REFORMA E ADEQUAÇÃO CÂMARA MUNICIPAL DE VEREADORES DE SANTIAGO
LOCAL: R. BENTO GONÇALVES, 1442 - CENTRO - SANTIAGO

PROPRIETÁRIO: Câmara Municipal de Vereadores de Santiago
CNPJ: 06.110.088/0001-01

RESP. TÉCNICO: ARFA OFICINA ARQUITETÔNICA
RFF de Projeto 1470364
CNPJ: 06.110.088/0001-01

FRANCA 01 / 05

PLANTA DE SITUAÇÃO
DATA: MARÇO/2026 ÁREA: INDICADA ESCALA: 1:1000