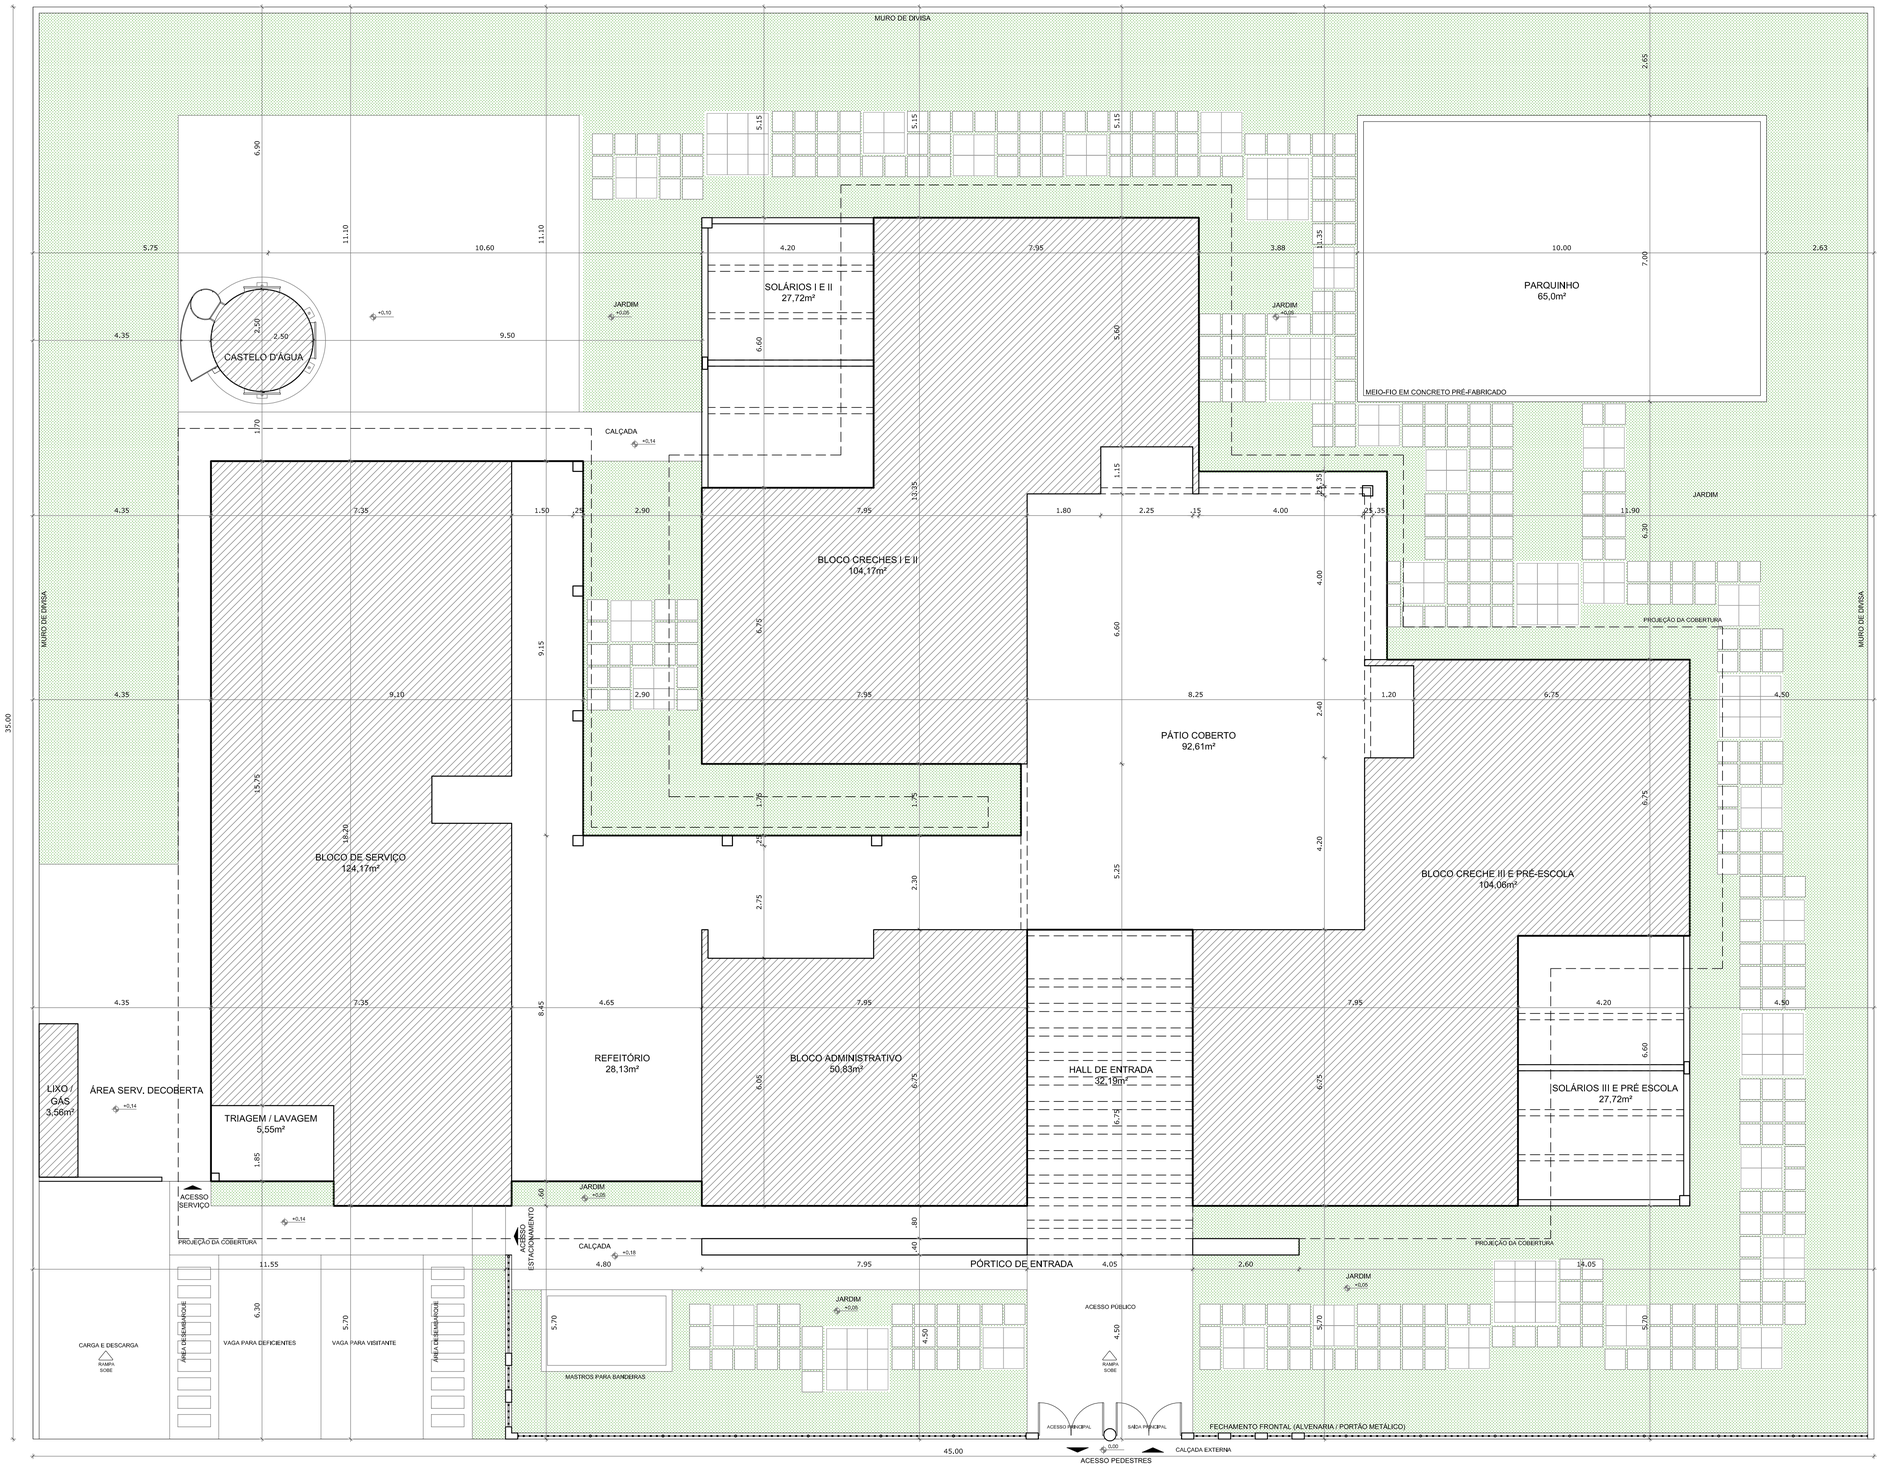


1 PLANTA BAIXA
ESCALA 1/75

QUADRO DE ÁREAS

ÁREA DO TERRENO: 35 metros x 45 metros =	1.575,00 m²		
ÁREA OCUPADA:	781,26 m²	TAXA DE OCUPAÇÃO:	49,6 %
ÁREA CONSTRUÍDA:	668,30 m²	COEFICIENTE DE APROVEITAMENTO:	0,42

ÁREAS EDIFICAÇÕES

	BLOCO	ÁREA	PROJ. COBERTURA	TOTAL COBERTA
FECHADA	ADMINISTRATIVO	50,83 m²	6,35 m²	57,18 m²
	SERVIÇOS	124,17 m²	22,60 m²	146,77 m²
	CRECHE I E II	104,17 m²	33,20 m²	137,37 m²
	CRECHE III E PRÉ ESCOLA	104,06 m²	27,27 m²	131,33 m²
	CASTELO D'ÁGUA	6,15 m²	-	6,15 m²
	PÓRTICO	5,84 m²	-	5,84 m²
	DEPÓSITOS LIXO E GÁS	3,56 m²	-	5,84 m²
ABERTA COBERTA	PÁTIO COBERTO	92,61 m²	3,51 m²	96,12 m²
	REFEITÓRIO	28,13 m²	6,50 m²	34,63 m²
	TRIAGEM / LAVAGEM	5,55 m²	6,80 m²	12,35 m²
	CIRCULAÇÕES	55,60 m²	6,73 m²	62,33 m²
PERGOLADOS	HALL DE ENTRADA	32,19 m²	-	32,19 m²
	SOLÁRIOS I E II	27,72 m²	-	27,72 m²
	SOLÁRIOS III E PRÉ ESCOLA	27,72 m²	-	27,72 m²
TOTAL ÁREA		668,30 m²	112,96 m²	781,26 m²

ÁREAS EXTERNAS

		ÁREA
	ESTACIONAMENTO	67,50 m²
	ÁREA SERV. DESCOBERTA	22,48 m²
	PARQUINHO	65,0 m²
	JARDIM	638,76 m²
TOTAL		793,74 m²

NOTAS

- MEDIDAS E NÍVEIS EM METROS
- VERIFICAR POSIÇÃO EXATA DOS PILARES NO PROJETO ESTRUTURAL
- VERIFICAR DETALHES CONSTRUTIVOS PERTINENTES NO PROJETO DE DETALHAMENTO
- PARA ALTERAÇÃO DAS CORES INTERNAS DAS PAREDES CONSULTAR O CADERNO DE ESTUDO DE CORES
- EM CASO DE CONFLITO DE INFORMAÇÕES ENTRE O PROJETO GRÁFICO E O CADERNO DE ESPECIFICAÇÕES, PREVALECE A INFORMAÇÃO CONTIDA NO DESENHO
- ALTERAÇÕES NESTE PROJETO SOMENTE COM AUTORIZAÇÃO EXPRESSA DO FNDE

REFERÊNCIA:

- PLANILHA DE QUANTITATIVOS E TIPOLOGIA ESPECÍFICA DO PROJETO
- CADERNO DE ENCARGOS
- MANUAL DE PROJETO
- ESTUDO DE CORES

FNDE Fundo Nacional de Desenvolvimento da Educação — Ministério da Educação — GOVERNO FEDERAL BRASIL PAÍS RICO É PAÍS SEM POBREZA

PROJETO PADRÃO - FNDE

PROPRIETÁRIO: : FUNDO NACIONAL DE DESENVOLVIMENTO DA EDUCAÇÃO - FNDE

ENDEREÇO:

MUNICÍPIO – UF:

PROPRIETÁRIO

RESP. TÉCNICO — CREA

AUTOR DO PROJETO — CAU

DLFO | CREA | RA

OBSERVAÇÕES:

PROGRAMA PROINFÂNCIA - PROJETO TIPO C

PROJETO DE ARQUITETURA


COORDENAÇÃO: CGEST - Coordenação Geral de Infraestrutura Educacional

PLANTA BAIXA
IMPLANTAÇÃO / LOCAÇÃO

ARQ

REVISÃO: R-01, R-02 | ESCALA: 1:75 | PRANCHA: 01/31

FORMATO: DESENHO | DATA EMISSÃO: SETEMBRO/2012

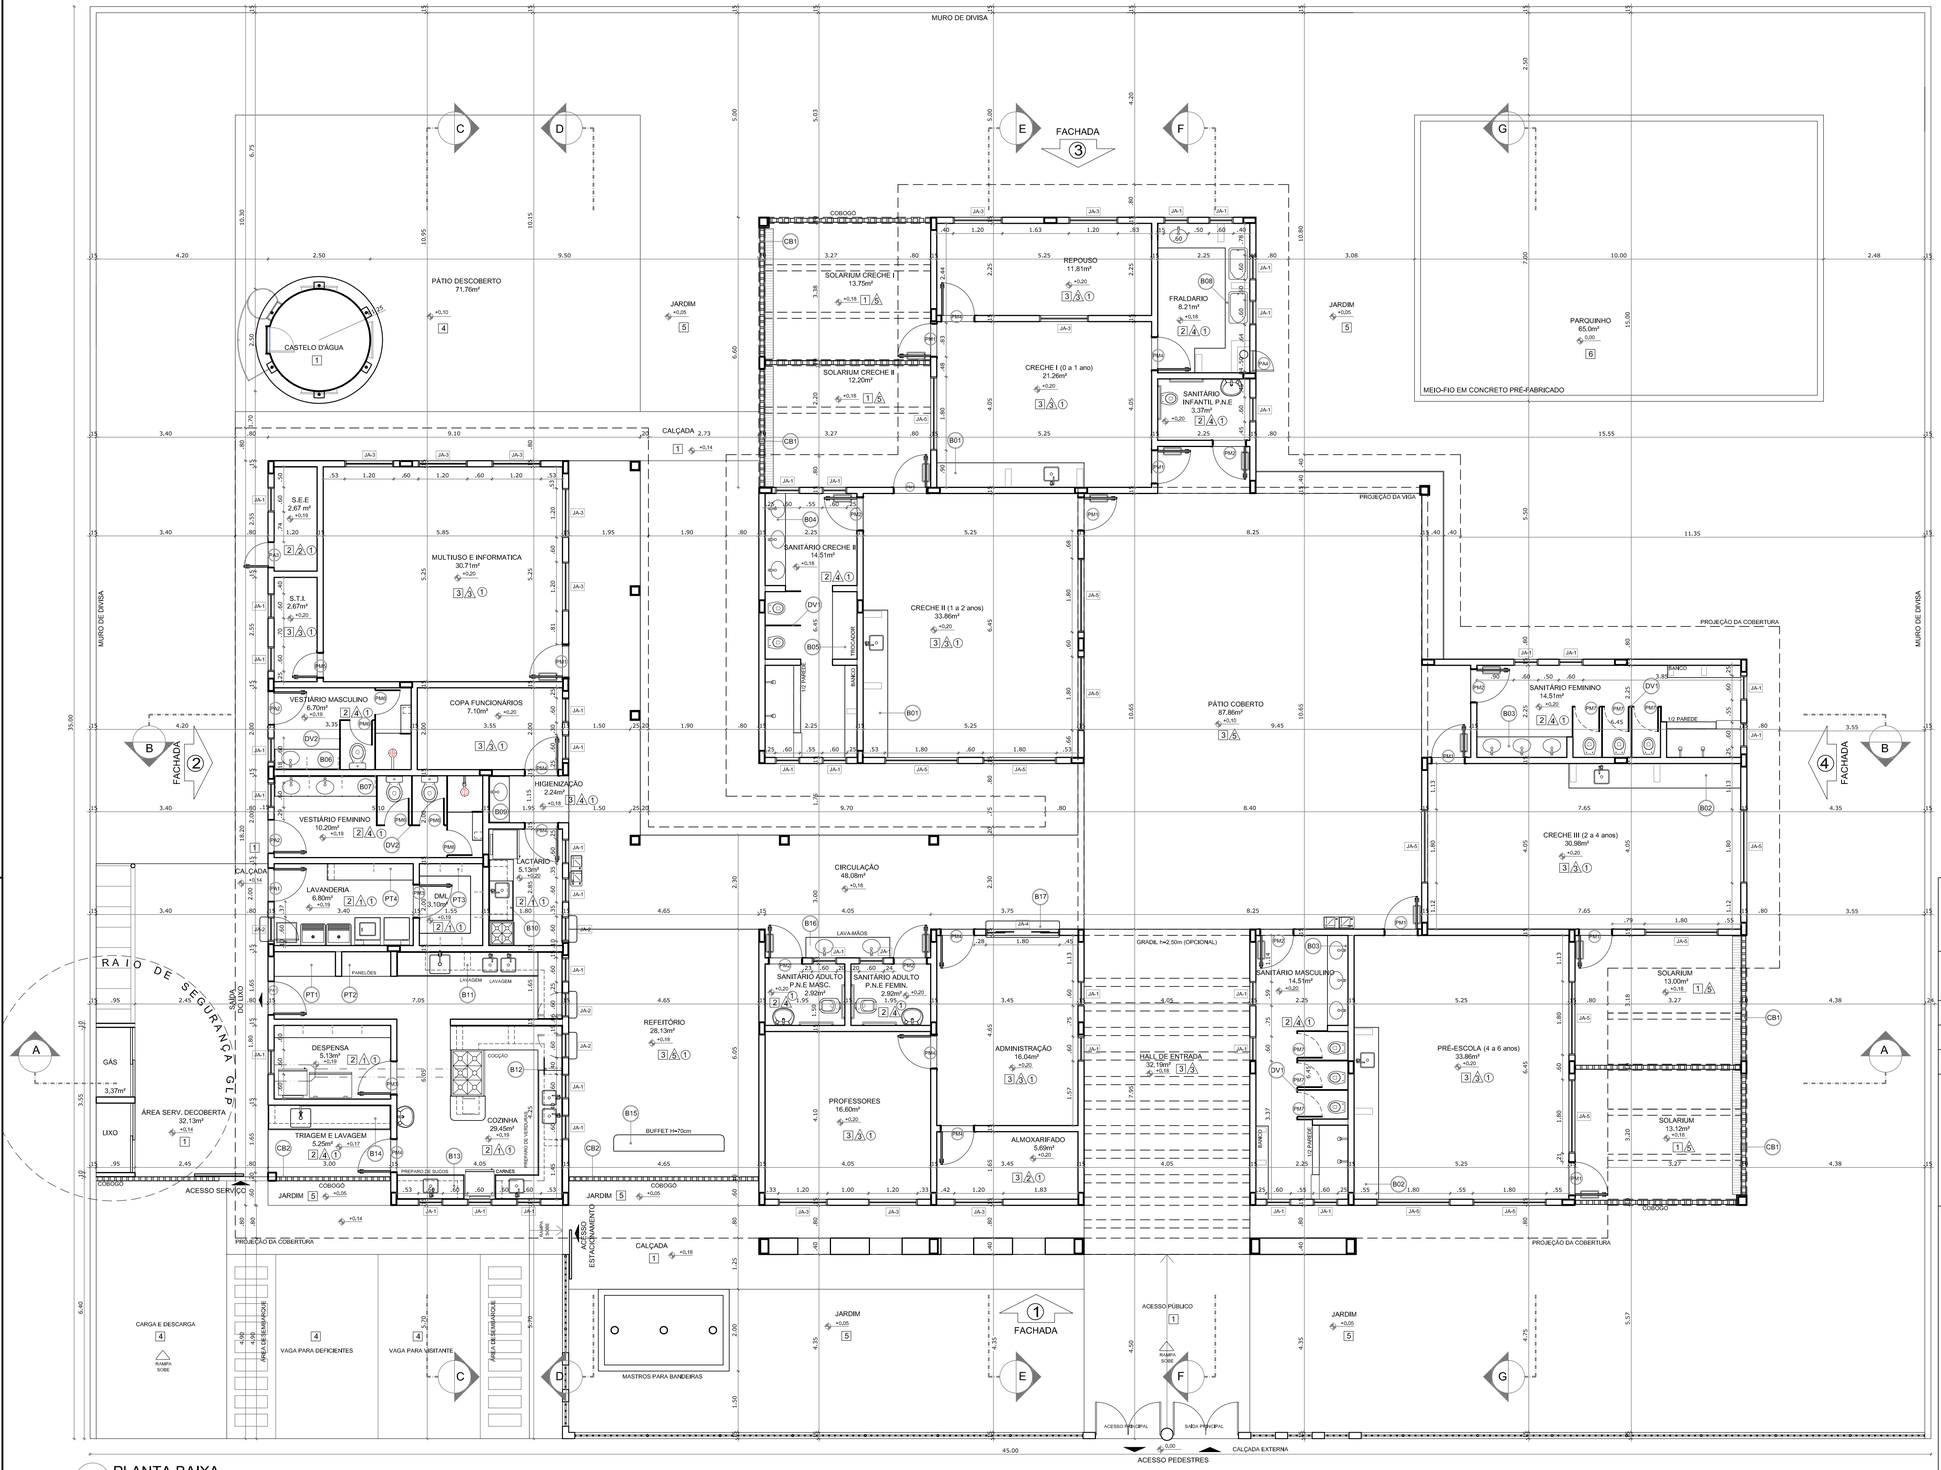

1 PLANTA BAIXA
ESCALA 1/75

LEGENDA

COBOGÓS - CB

- CB1 CONCRETO 40x40x10 (LxAxP), PEITORIL DE 1,0m do PISO INTERNO - SOLÁRIOS CRECHES I, II, III e PRÉ-ESCOLA *
- CB2 CONCRETO 15x15x10 (LxAxP), DO PISO AO TETO - PÁTIO DE SERVIÇO e TRIAGEM E LAVAGEM *

DIVISÓRIAS - DV

- DV1 GRANITO CINZA ANDORINHA - esp. 2 cm / alt. 150cm - SANITÁRIOS INFANTIS (MASC e FEMIN.) e CRECHE II *
- DV2 GRANITO CINZA ANDORINHA - esp. 2 cm / alt. 180cm - VESTIÁRIOS FUNCIONÁRIOS (MASC. e FEMIN.)

BANCADAS - B

- B01 GRANITO CINZA ANDORINHA - esp. 2 cm - 3,60x0,60/H=0,9 m - APOIO CRECHES I e II *
- B02 GRANITO CINZA ANDORINHA - esp. 2 cm - 4,20x0,60/H=0,9 m - APOIO CRECHE III e PRÉ-ESCOLA *
- B03 GRANITO CINZA ANDORINHA - esp. 2 cm - 2,20x0,50/H=0,9 m e H=0,6 m - SANITÁRIOS INFANTIS (MASC. e FEMIN.)*
- B04 GRANITO CINZA ANDORINHA - esp. 2 cm - 2,25x0,50/H=0,9 m e H=0,6 m - SANITÁRIO CRECHE II*
- B05 GRANITO CINZA ANDORINHA - esp. 2 cm - 1,65x0,60/H=0,9 m - SANITÁRIO CRECHE II*
- B06 GRANITO CINZA ANDORINHA - esp. 2 cm - 1,60x0,50/H=0,9 m - VESTIÁRIO MASCULINO *
- B07 GRANITO CINZA ANDORINHA - esp. 2 cm - 2,49x0,50/H=0,9 m - VESTIÁRIO FEMININO *
- B08 GRANITO CINZA ANDORINHA - esp. 2 cm - 4,85x0,60/H=0,9 m - FRALDÁRIO *

BANCADAS - B

- B09 GRANITO CINZA ANDORINHA - esp. 2 cm - 1,15x0,60/H=0,9 m - HIGIENIZAÇÃO *
- B10 GRANITO CINZA ANDORINHA - esp. 2 cm - 1,50x0,60/H=0,9 m - LACTÁRIO *
- B11 GRANITO CINZA ANDORINHA - esp. 2 cm - 4,50x0,60/H=0,90 m - COZINHA (lavagem) *
- B12 GRANITO CINZA ANDORINHA - esp. 2 cm - 7,125x0,60/H=0,9 m - COZINHA (cocção) *
- B13 GRANITO CINZA ANDORINHA - esp. 2 cm - 1,65x0,60/H=0,9 m - COZINHA *
- B14 GRANITO CINZA ANDORINHA - esp. 2 cm - 3,0x0,60/H=0,9 m - TRIAGEM E LAVAGEM *
- B15 GRANITO CINZA ANDORINHA - esp. 2 cm - 2,70x0,40/H=0,7 m - BUFFET REFEITÓRIO *
- B16 GRANITO CINZA ANDORINHA - esp. 2 cm - 2,05x0,50/H=0,6 m - LAVA-MÃOS *
- B17 GRANITO CINZA ANDORINHA - esp. 2 cm - 1,80x0,40/H=1,20 m - SECRETARIA / ADMINISTRAÇÃO *

PRATELEIRA - PT

- PT1 GRANITO CINZA ANDORINHA - espessura 2 cm - (4un.) 1,50 mL/P =0,60 m - COZINHA *
- PT2 GRANITO CINZA ANDORINHA - espessura 2 cm - (4un.) 1,20 mL/P =0,60 m - COZINHA *
- PT3 GRANITO CINZA ANDORINHA - espessura 2 cm - (6 un.) 3,90 mL/P=0,30 m - DML E DESPENSA*
- PT4 GRANITO CINZA ANDORINHA - espessura 2 cm - (2 un.) 2,10 mL /P=0,4 m - LAVANDEIRA *

* VER AMPLIAÇÕES E DETALHES ESPECÍFICOS

ESPECIFICAÇÕES

PISO
1 - CIMENTADO DESEMPENADO
2 - CERÂMICA 40x40 cm COR BRANCO ANTIDERRAPANTE
3 - GRANITINA POLIDA COR CINZA COM JUNTAS PLÁSTICAS NIVELADAS
4 - BLOCO INTERTRAVADO DE CONCRETO
5 - GRAMADO
6 - AREIA ou GRAMA SINTÉTICA

PAREDE
1 - CERÂMICA 30x40 cm COR BRANCO
2 - PINTURA ACRÍLICA
3 - CERÂMICA COR BRANCO 30x40cm COM RODAMEIO E PINTURA ACRÍLICA
4 - CERÂMICA BCO 30x40cm FAIXA CERÂMICA 10x10cm E PINTURA ACRÍLICA
5 - CERÂMICA AZUL 10x10cm E PINTURA ACRÍLICA

TETO
1 - LAJE PINTURA PVA LÁTEX BRANCO NEVE SOBRE MASSA CORRIDA PVA

MAPA DE ESQUADRIAS

LEGENDA DE PORTAS - PORTAS EM MADEIRA COM PINTURA

REF.	Dimensões (cm)	QUANT.	TIPO	AMBIENTES
PM1	80 x 210	9	01 folha - de abrir c/ barra metálica e visor	Salas de atividades (Creches I, II, III e Pré escola) Multiuso e Informática
PM2	80 x 210	6	01 folha - de abrir c/ barra metálica	Sanitários
PM3	80 x 210	2	01 folha - de abrir c/ veneziana	D.M.L; Despensa
PM4	80 x 210	8	01 folha - de abrir lisa em madeira	Repouso e Fraldário Creche I; S. Professores; Administração; Almoxarifado; Acesso Cozinha; Lactário; Copa funcionários
PM5	60 x 210	1	01 folha - de abrir c/ veneziana	S.T.I.
PM6	60 x 160	5	01 folha - de abrir lisa em madeira	Vestiário feminino e vestiário masculino
PM7	60 x 100	6	01 folha - de abrir lisa em madeira	Sanitário feminino infantil e sanitário masculino infantil

LEGENDA DE PORTAS - PORTAS DE ALUMÍNIO

REF.	Dimensões (cm)	QUANT.	TIPO	AMBIENTES
PA1	80 x 210	2	01 folha - de abrir com vidro e veneziana	Cozinha e Lavanderia
PA2	80 x 210	2	01 folha - de abrir com veneziana	Sanitários feminino e masculino (funcionários)
PA3	60 x 210	1	01 folha - de abrir com veneziana	Depósito (S.E.E.)
PA4	50 x 80	1	01 folha - de abrir com veneziana	Fraldário

LEGENDA DE JANELAS - JANELAS ALUMÍNIO
(Fechamento em vidro conforme indicações constantes do Caderno de Componentes)

REF.	Dimensões (cm)	QUANT.	H DO PISO / TIPO	AMBIENTES
JA-1	60 x 60	37	150 cm - basculante	S.E.E.; S.T.I.; Sanitários funcionários; Lavandeira; Cozinha*; Despensa; Lactário*; Copa; Sanitários PNEs; Administração; Sanitário creche II; Fraldário; Sanitários fem/ masc.
JA-2	60 x 90	4	120 cm - de abrir (passa-prato)	Lavanderia; Cozinha e Lactário
JA-3	120 x 120	11	90 cm - corrediça	Multiuso e Informática; Sala professores; Almoxarifado; Repouso; Creche I
JA-4	180 x 120	1	90 cm - corrediça (balcão)	Administração
JA-5	180 x 160	12	50 cm - corrediça	Salas de atividades (Creches I, II, III e Pré escola)

* AS JANELAS DA COZINHA E LACTÁRIO DEVEM PREVER TELA.

QUADRO GERAL DE ÁREAS

ÁREA DO TERRENO: 35 metros x 45 metros =	1.575,00 m²		
ÁREA OCUPADA:	781,26 m²	TAXA DE OCUPAÇÃO:	49,6 %
ÁREA CONSTRUÍDA:	668,30 m²	COEFICIENTE DE APROVEITAMENTO:	0,42

NOTAS

- MEDIDAS E NÍVEIS EM METROS
- VERIFICAR POSIÇÃO EXATA DOS PILARES NO PROJETO ESTRUTURAL
- VERIFICAR DETALHES CONSTRUTIVOS PERTINENTES NO PROJETO DE DETALHAMENTO
- PARA ALTERAÇÃO DAS CORES INTERNAS DAS PAREDES CONSULTAR O CADERNO DE ESTUDO DE CORES
- EM CASO DE CONFLITO DE INFORMAÇÕES ENTRE O PROJETO GRÁFICO E O CADERNO DE ESPECIFICAÇÕES, PREVALECE A INFORMAÇÃO CONTIDA NO DESENHO
- ALTERAÇÕES NESTE PROJETO SOMENTE COM AUTORIZAÇÃO EXPRESSA DO FNDE

REFERÊNCIA:

- PLANILHA DE QUANTITATIVOS E TIPOLOGIA ESPECÍFICA DO PROJETO
- CADERNO DE ENCARGOS
- MANUAL DE PROJETO
- ESTUDO DE CORES

FNDE Fundo Nacional de Desenvolvimento da Educação — Ministério da Educação — GOVERNO FEDERAL BRASIL PAÍS RICO É PAÍS SEM POBREZA

PROJETO PADRÃO - FNDE

PROPRIETÁRIO: : FUNDO NACIONAL DE DESENVOLVIMENTO DA EDUCAÇÃO - FNDE

ENDEREÇO:

MUNICÍPIO – UF:

PROPRIETÁRIO

RESP. TÉCNICO — CREA

AUTOR DO PROJETO — CAU

DLFO — CREA


RA

OBSERVAÇÕES:

PROGRAMA PROINFÂNCIA - PROJETO TIPO C
PROJETO DE ARQUITETURA

COORDENAÇÃO: CGEST - Coordenação Geral de Infraestrutura Educacional	PLANTA BAIXA		ARQ
FORMATO: DESENHO	REVISÃO: R-01 R-02	ESCALA: 1:75	PRANCHA: 02/31
		DATA EMISSÃO: SETEMBRO/2012	

AMBIENTES	MOBILIÁRIO	QTDE	DESCRIÇÃO
REFEITÓRIO	M1	04	MESA RETANGULAR MONOBLOCO COM BORDAS ARREDONDADAS DIM: 180x80cm
	B1	08	BANCO RETANGULAR MONOBLOCO COM BORDAS ARREDONDADAS DIM: 180x40cm
REPOUSO	BC1	07	BERÇO EM MDF COM GRADES NA COR BRANCA ACETINADA DIM: 130x70x120cm
	CO1	07	COLCHÕES PARA BERÇO DIM: 130x60x120cm
HIGIENE E ALIMENTAÇÃO BEBÊS	CR	03	CADEIRA DE ALIMENTAÇÃO COM BANDEJAS REMOVÍVEIS (CRECHE I) DIM: 105x56x66cm
	CO2	02	COLCHONETE PARA TROCADOR DIM: 100x60x3cm
	CO3	8	COLCHONETE PARA REPOUSO DIM: 185x65x5cm
	TA1	16	PLACAS DE TATAME EM EVA (CRECHES I, II E III) DIM: 100x100x0,2cm
SALAS DE ATIVIDADES ESCOLARES	M2	06	MESA REVESTIDA EM LAMINADO MELAMÍNICO PARA CRIANÇAS DE 2 A 4 ANOS (CRECHES I, II E III) DIM: 70x70x04cm
	C2	24	CADEIRA REVESTIDA EM LAMINADO MELAMÍNICO PARA CRIANÇAS DE 2 A 4 ANOS (CRECHES I, II E III) DIM: 24x24x03cm
	M3	04	MESA REVESTIDA EM LAMINADO MELAMÍNICO PARA CRIANÇAS DE 4 A 6 ANOS (ESPAÇO MULTIUSO/ SALA DE INFORMÁTICA) DIM: 80x80x60cm
	C3	16	CADEIRA REVESTIDA EM LAMINADO MELAMÍNICO PARA CRIANÇAS DE 4 A 6 ANOS (ESPAÇO MULTIUSO/ SALA DE INFORMÁTICA) DIM: 29x27x67,5cm
	M4	09	MESA REVESTIDA EM LAMINADO MELAMÍNICO PARA CRIANÇAS DE 4 A 6 ANOS (ESPAÇO MULTIUSO/ SALA DE INFORMÁTICA) DIM: 115x60x50cm
	C4	18	CADEIRA GIRATÓRIA ESTOFADA COM RODIZIO PARA CRIANÇAS DE 5 E 6 ANOS (ESPAÇO MULTIUSO/ SALA DE INFORMÁTICA) DIM: 29x27x67,5cm
	M5	24	MESA REVESTIDA EM LAMINADO MELAMÍNICO PARA CRIANÇAS DE 5 E 6 ANOS (PRÉ-ESCOLA) DIM: 60x40x40x60cm
	C5	24	CADEIRA REVESTIDA EM LAMINADO MELAMÍNICO PARA CRIANÇAS DE 5 E 6 ANOS (PRÉ-ESCOLA) DIM: 29x27x67,5cm
	AM1	03	ARMÁRIO ROUPEIRO EM AÇO COM 04 CORPOS E 16 PORTAS (CRECHES I, II E III) DIM: 123x42x194,5cm
		01	POLTRONA EM MATERIAL LAVÁVEL DIM: 70x80cm
ADMINISTRAÇÃO	C6	03	CADEIRA GIRATÓRIA COM ALTURA REGULÁVEL (DIRETORIA E SECRETARIA) DIM: 58x58x90cm
	C7	08	CADEIRA FIXA PARA REUNIÕES (DIRETORIA E SECRETARIA) DIM: 58x58x90cm
	AM2	04	ARQUIVO EM AÇO PARA PROFESSORES (DIRETORIA E SECRETARIA) DIM: 46,5x69x134cm
	AQ1	01	ARQUIVO EM AÇO (DIRETORIA E SECRETARIA) DIM: 46,5x69x134cm
	M7	01	MESA DE REUNIÃO (PROFESSORES) DIM: 200x100x75cm
	M6	03	MESA DE TRABALHO DIM: 80x120x75cm
	AM3	01	ARMÁRIOS PARA PRIMEIROS SOCORROS DIM: 35x80x150cm
	SF1	01	SOFÁ EM MATERIAL LAVÁVEL DE 02 LUGARES DIM: 73x125x75cm
COZINHA / COPA	M8	01	MESA DE REFEIÇÃO PARA ADULTOS DIM: DIÂMETRO 100cm E 71cm DE ALTURA
	C8	04	CADEIRA DE REFEIÇÃO PARA ADULTOS DIM: 58x58x90cm
BRINQUEDOS ÁREA DE LAZER EXTERNA	BA	01	BALANÇO DE 04 LUGARES DIM: 160x440x200cm
	GR	01	GIRA GIRA CARROSSEL EM POLIETILENO PARA ATÉ 3 CRIANÇAS DIM: DIÂMETRO DE 100cm
	CS	01	CASA DE BONECAS EM POLIETILENO DIM: 124x143x138cm
	ES	01	ESCORREGADOR EM POLIETILENO DIM: 59x205x128
	GA	01	GANGORRA TRIPLA EM POLIETILENO DIM: 40x151x44,7cm
	TL	01	TÚNEL LÚDICO EM POLIETILENO DIM: 87x214x97cm

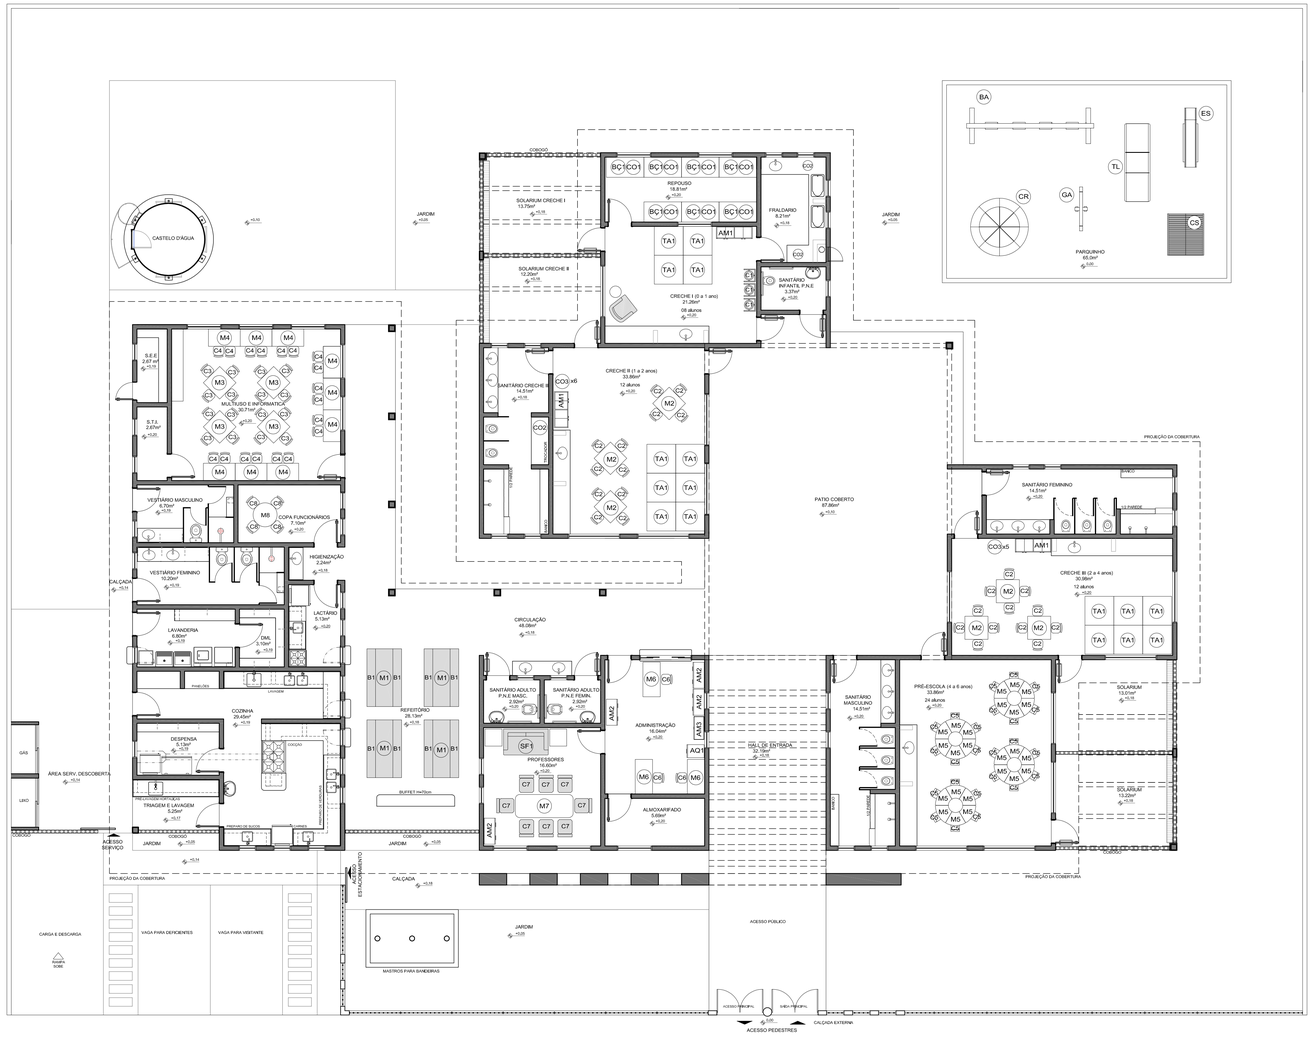

1 PLANTA BAIXA
ESCALA 1/75

QUADRO GERAL DE ÁREAS			
ÁREA DO TERRENO: 35 metros x 45 metros = 1.575,00 m²			
ÁREA OCUPADA:	781,26 m²	TAXA DE OCUPAÇÃO:	49,6 %
ÁREA CONSTRUÍDA:	668,30 m²	COEFICIENTE DE APROVEITAMENTO:	0,42

NOTAS

- MEDIDAS E NÍVEIS EM METROS
- VERIFICAR POSIÇÃO EXATA DOS PILARES NO PROJETO ESTRUTURAL
- VERIFICAR DETALHES CONSTRUTIVOS PERTINENTES NO PROJETO DE DETALHAMENTO
- PARA ALTERAÇÃO DAS CORES INTERNAS DAS PAREDES CONSULTAR O CADERNO DE ESTUDO DE CORES
- EM CASO DE CONFLITO DE INFORMAÇÕES ENTRE O PROJETO GRÁFICO E O CADERNO DE ESPECIFICAÇÕES, PREVALECE A INFORMAÇÃO CONTIDA NO DESENHO
- ALTERAÇÕES NESTE PROJETO SOMENTE COM AUTORIZAÇÃO EXPRESSA DO FNDE

REFERÊNCIA:

- PLANILHA DE QUANTITATIVOS E TIPOLOGIA ESPECÍFICA DO PROJETO
- CADERNO DE ENCARGOS
- MANUAL DE PROJETO
- ESTUDO DE CORES

FNDE Fundo Nacional de Desenvolvimento da Educação — Ministério da Educação — GOVERNO FEDERAL BRASIL PAÍS RICO É PAÍS SEM POBREZA

PROJETO PADRÃO - FNDE

PROPRIETÁRIO: : FUNDO NACIONAL DE DESENVOLVIMENTO DA EDUCAÇÃO - FNDE

ENDEREÇO:

MUNICÍPIO – UF:

PROPRIETÁRIO

RESP. TÉCNICO — CREA

AUTOR DO PROJETO — CAU

DLFO — CREA — RA

OBSERVAÇÕES:

PROGRAMA PROINFÂNCIA - PROJETO TIPO C

PROJETO DE ARQUITETURA

COORDENAÇÃO: CGEST - Coordenação Geral de Infraestrutura Educacional

PLANTA BAIXA - LAYOUT MOBILIÁRIO

ARQ

FORMATO: DESENHO

REVISÃO: R-01, R-02

ESCALA: 1:75

DATA EMISSÃO: SETEMBRO/2012

PRANCHA: 03/31

AMBIENTES	EQUIPAM	QTD	DESCRIÇÃO
COZINHA DESPENSA COPA LACTÁRIO	GI	01	GELADEIRA VERTICAL INDUSTRIAL - 4 PORTAS DIM: 125x75x190cm
	FZ	01	FREEZER VERTICAL 300L - LINHA BRANCA DIM: 59,3x67x189cm
	RF1	01	GELADEIRA DE USO DOMÉSTICO FROSTFREE 410L - LINHA BRANCA DIM: 70,2x73,3x186,5cm
	RF2	01	GELADEIRA DE USO DOMÉSTICO FROSTFREE 250L - LINHA BRANCA DIM: 52,5x54,4x154,4cm
	FG1	01	FOGÃO INDUSTRIAL 06 BOCAS QUEIMADORES DUPLOS COM FORNO DE CÂMERA E BANHO MARIA ACOPLADOS DIM: 107x94x83cm
	FG2	01	FOGÃO DE 04 BOCAS DE USO DOMÉSTICO - LINHA BRANCA DIM: 61x57x87cm
	CO	01	COIFA INDUSTRIAL SIMPLES DE EXAUSTÃO TIPO "ILHA" 120x90 COM DESCARGA CIRCULAR DE 19,5 cm
	MI	02	MICROONDAS 30L - LINHA BRANCA DIM: 50x45x29cm
	LV	01	MÁQUINA DE LAVAR LOUÇAS DIM: 59,5x61,5x84cm
	ES	02	ESTERILIZADOR PARA MAMADEIRAS PARA MICROONDAS
	LQ1	01	LIQUIDIFICADOR INDUSTRIAL CAPACIDADE DE 8L
	LQ2	02	LIQUIDIFICADOR SEMI-INDUSTRIAL CAPACIDADE DE 2L
	EP	01	ESPREMEDOR DE FRUTAS
	BL	01	BALANÇA DE PRATO COM CAPACIDADE PARA 15 KG DIM: 30,5x28x10,5cm
	BT1	01	BATEDEIRA PLANETÁRIA 5L
	BT2	01	BATEDEIRA PLANETÁRIA 20L
	MT	01	PROCESSADOR DE ALIMENTOS
	CT	01	CENTRÍFUGA DE FRUTAS DE 800W
	MX	01	MIXER DE ALIMENTOS
	CF	01	CAFETEIRA DE 1000W
	PR	03	PURIFICADOR DE ÁGUA - REFRIGERADO
	EX	01	EXAUSTOR/ VENTILADOR INDUSTRIAL Ø 45cm
LAVANDERIA	MQ	01	MÁQUINA DE LAVAR ROUPAS DE 8 KILOS - LINHA BRANCA DIM: 62x67x103,5cm
	FR	02	FERRO ELÉTRICO A SECO
	SC	01	SECADORA DE ROUPAS - LINHA BRANCA DIM: 60x54x85cm
DEMAIS ESPAÇOS	CL	02	CARRO COLETOR DE LIXO - CAPACIDADE 120L
	LX	01	CONJUNTO DE LIXEIRA PARA COLETA SELETIVA EM FIBRA DE VIDRO CAPACIDADE DE 50L
	LX2	05	LIXEIRA DE 50L COM PEDAL CAPACIDADE DE 50L
	BB1 BB2	02	BEBEDOURO ELÉTRICO CONJUGADO POTÊNCIA 120 + 145W
	QC	02	QUADRO DE AVISOS EM METAL DIM: 100x100cm
	QM	04	QUADRO MURAL DE FELTRO DIM: 120x90cm
	QB1	01	QUADRO BRANCO TIPO LOUSA MAGNÉTICO DIM: 200x120
	QB2	03	QUADRO BRANCO TIPO LOUSA MAGNÉTICO DIM: 120x90cm
	AR1	01	APARELHO DE AR CONDICIONADO SPLIT 30.000BTU´S
	AR2	02	APARELHO DE AR CONDICIONADO SPLIT 12.000BTU´S
	TV	02	TELEVISOR DE LCD DE 32" COM ENTRADA PARA HDTV
	DVD	02	APARELHO DE DVD
	VT	08	VENTILADOR DE TETO
	MS	05	APARELHO DE SOM TIPO MICROSYSTEM COM ENTRADA USB E CARTÃO DE MEMÓRIA



1 PLANTA BAIXA
ESCALA 1/75

QUADRO GERAL DE ÁREAS			
ÁREA DO TERRENO: 35 metros x 45 metros = 1.575,00 m²			
ÁREA OCUPADA:	781,26 m²	TAXA DE OCUPAÇÃO:	49,6 %
ÁREA CONSTRUÍDA:	668,30 m²	COEFICIENTE DE APROVEITAMENTO:	0,42

NOTAS

- MEDIDAS E NÍVEIS EM METROS
- VERIFICAR POSIÇÃO EXATA DOS PILARES NO PROJETO ESTRUTURAL
- VERIFICAR DETALHES CONSTRUTIVOS PERTINENTES NO PROJETO DE DETALHAMENTO
- PARA ALTERAÇÃO DAS CORES INTERNAS DAS PAREDES CONSULTAR O CADERNO DE ESTUDO DE CORES
- EM CASO DE CONFLITO DE INFORMAÇÕES ENTRE O PROJETO GRÁFICO E O CADERNO DE ESPECIFICAÇÕES, PREVALECE A INFORMAÇÃO CONTIDA NO DESENHO
- ALTERAÇÕES NESTE PROJETO SOMENTE COM AUTORIZAÇÃO EXPRESSA DO FNDE

REFERÊNCIA:

- PLANILHA DE QUANTITATIVOS E TIPOLOGIA ESPECÍFICA DO PROJETO
- CADERNO DE ENCARGOS
- MANUAL DE PROJETO
- ESTUDO DE CORES

FNDE Fundo Nacional de Desenvolvimento da Educação — Ministério da Educação — GOVERNO FEDERAL BRASIL PAÍS RICO É PAÍS SEM POBREZA

PROJETO PADRÃO - FNDE

PROPRIETÁRIO: : FUNDO NACIONAL DE DESENVOLVIMENTO DA EDUCAÇÃO - FNDE

ENDEREÇO:

MUNICÍPIO – UF:

PROPRIETÁRIO

RESP. TÉCNICO — CREA

AUTOR DO PROJETO — CAU

DLFO | CREA | RA

OBSERVAÇÕES:

PROGRAMA PROINFÂNCIA - PROJETO TIPO C

PROJETO DE ARQUITETURA

COORDENAÇÃO: CGEST - Coordenação Geral de Infraestrutura Educacional

PLANTA BAIXA - LAYOUT EQUIPAMENTOS

ARQ


FORMATO: DESENHO

REVISÃO: R-01 R-02


ESCALA: 1:75

DATA EMISSÃO: SETEMBRO/2012


PRANCHA: 04/31

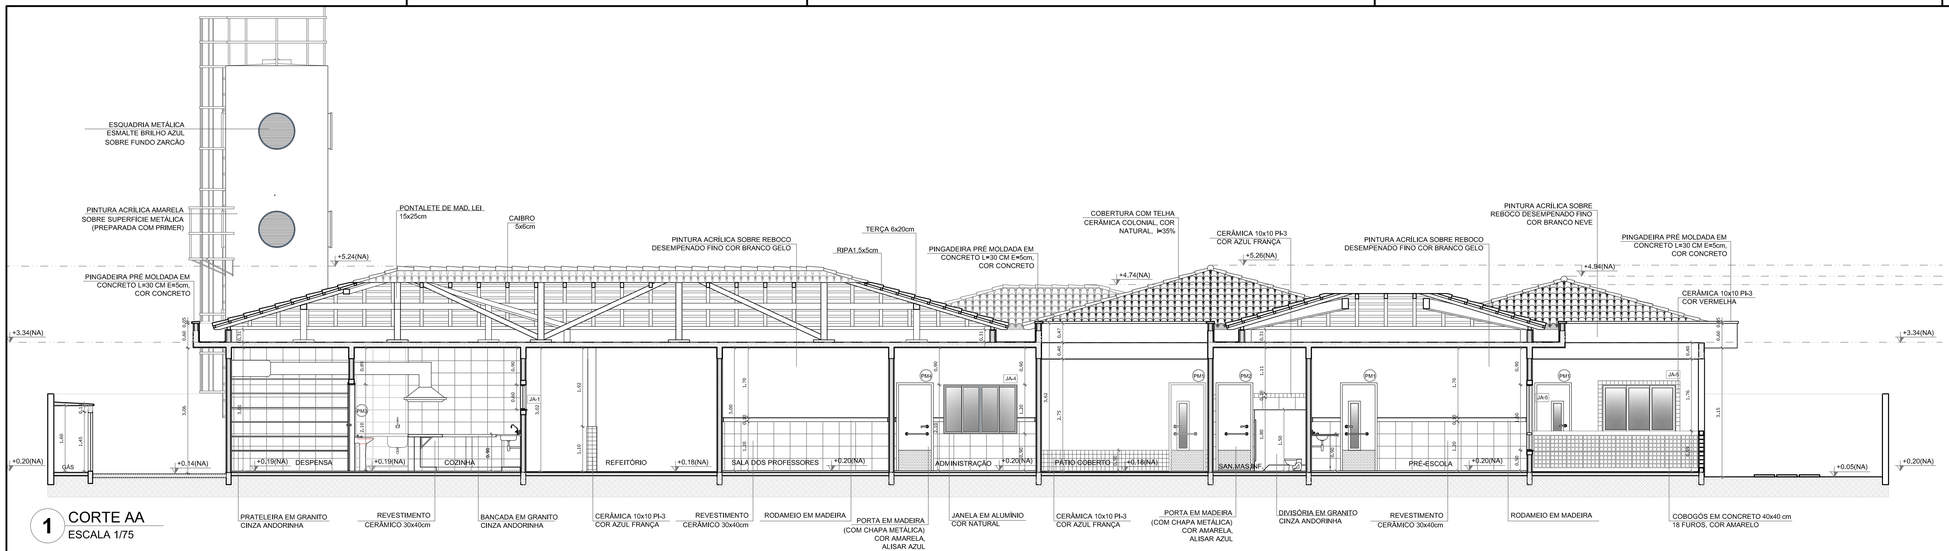


1 CORTE AA
ESCALA 1/75

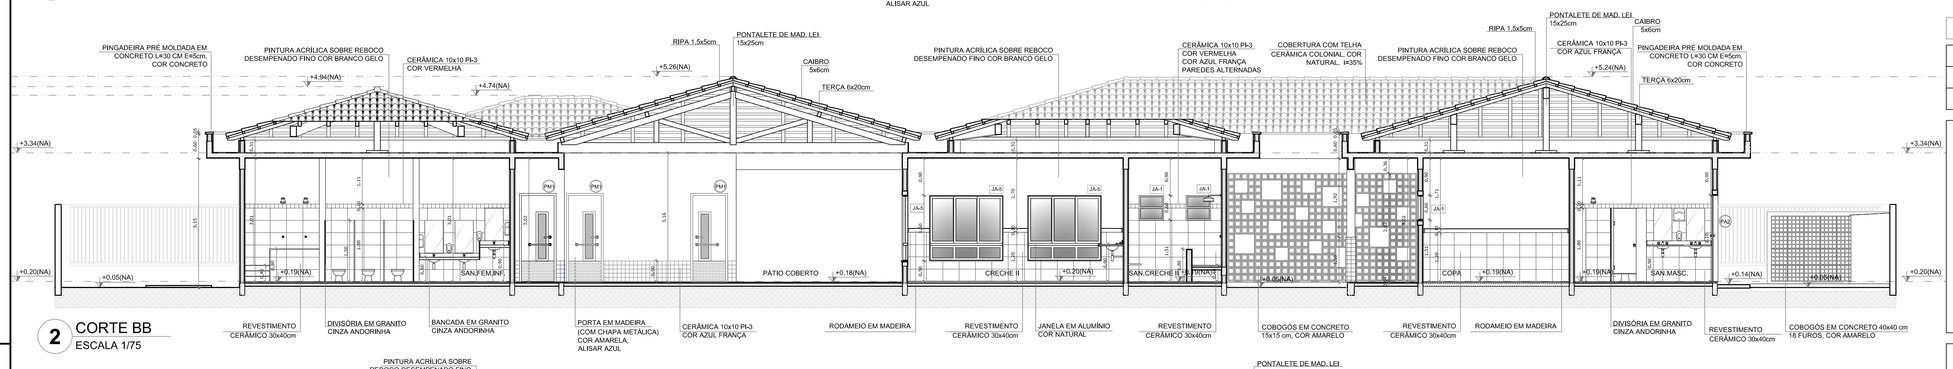


2 CORTE BB
ESCALA 1/75

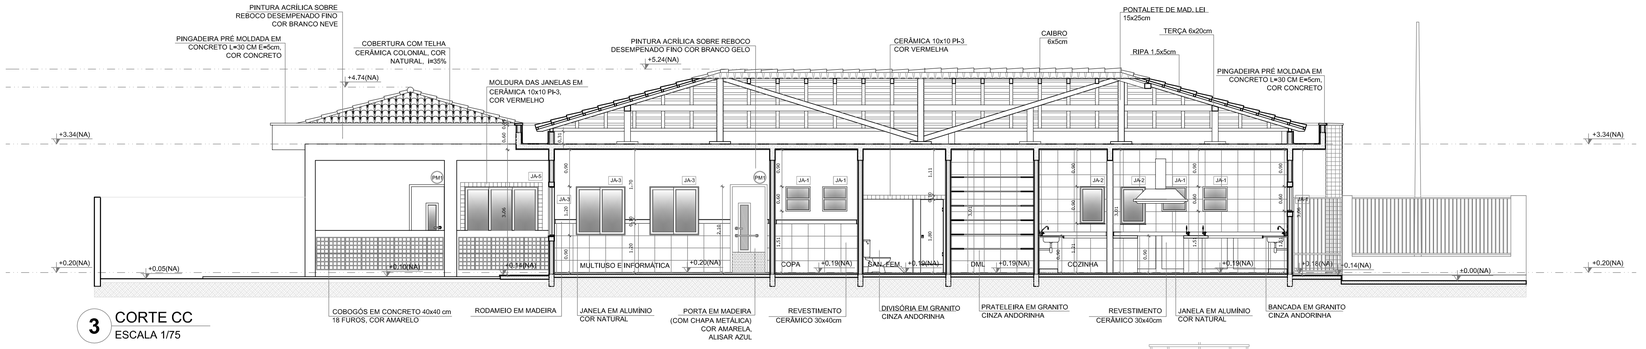

3 CORTE CC
ESCALA 1/75

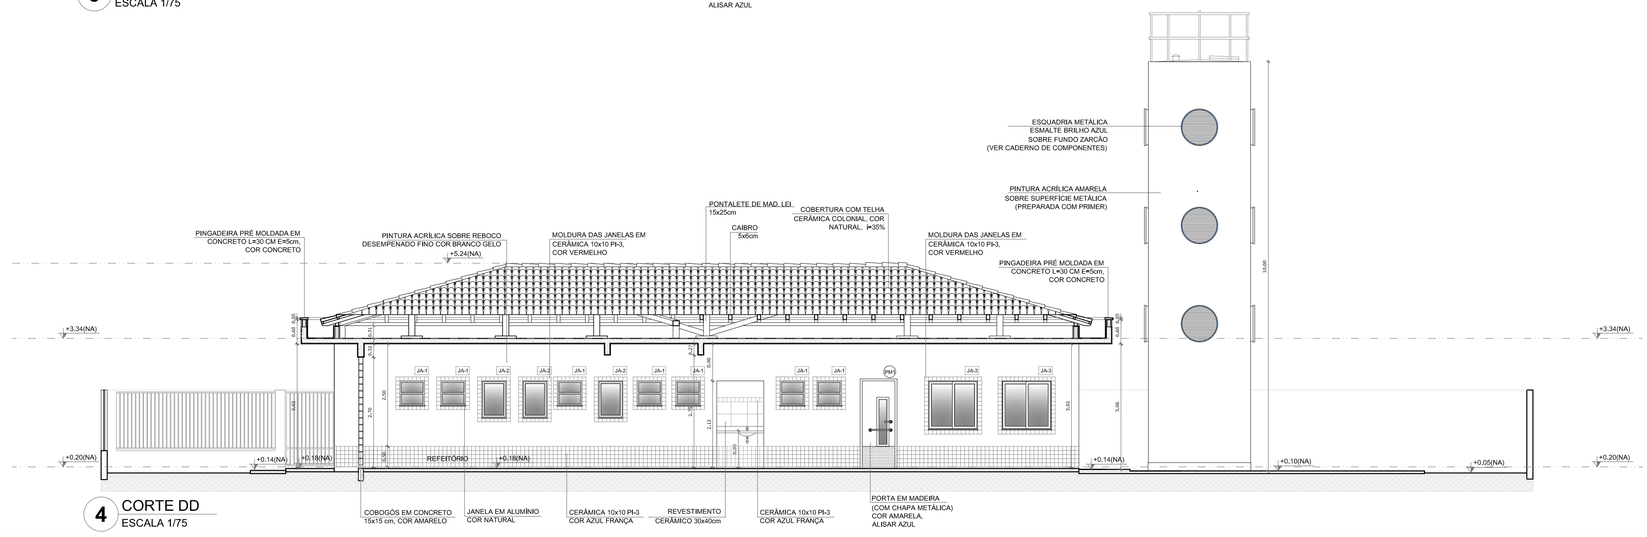

4 CORTE DD
ESCALA 1/75

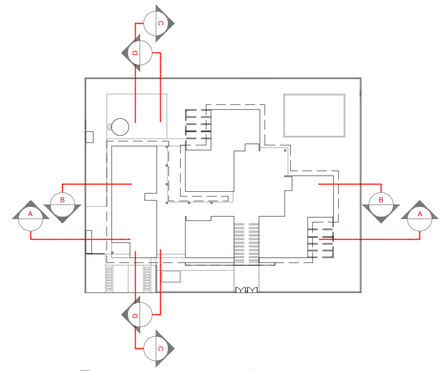

5 CROQUI DE REFERÊNCIA
ESCALA 1/500

QUADRO GERAL DE ÁREAS

ÁREA DO TERRENO: 35 metros x 45 metros = 1.575,00 m²			
ÁREA OCUPADA:	781,26 m²	TAXA DE OCUPAÇÃO:	49,6 %
ÁREA CONSTRUÍDA:	668,30 m²	COEFICIENTE DE APROVEITAMENTO:	0,42

NOTAS

- MEDIDAS E NÍVEIS EM METROS
- VERIFICAR POSIÇÃO EXATA DOS PILARES NO PROJETO ESTRUTURAL
- VERIFICAR DETALHES CONSTRUTIVOS PERTINENTES NO PROJETO DE DETALHAMENTO
- PARA ALTERAÇÃO DAS CORES INTERNAS DAS PAREDES CONSULTAR O CADERNO DE ESTUDO DE CORES
- EM CASO DE CONFLITO DE INFORMAÇÕES ENTRE O PROJETO GRÁFICO E O CADERNO DE ESPECIFICAÇÕES, PREVALECE A INFORMAÇÃO CONTIDA NO DESENHO
- ALTERAÇÕES NESTE PROJETO SOMENTE COM AUTORIZAÇÃO EXPRESSA DO FNDE

REFERÊNCIA:

- PLANILHA DE QUANTITATIVOS E TIPOLOGIA ESPECÍFICA DO PROJETO
- CADERNO DE ENCARGOS
- MANUAL DE PROJETO
- ESTUDO DE CORES

FNDE Fundo Nacional de Desenvolvimento da Educação — Ministério da Educação — GOVERNO FEDERAL BRASIL PAÍS RICO É PAÍS SEM POBREZA

PROJETO PADRÃO - FNDE

PROPRIETÁRIO: : FUNDO NACIONAL DE DESENVOLVIMENTO DA EDUCAÇÃO - FNDE

ENDEREÇO:

MUNICÍPIO – UF:

PROPRIETÁRIO

RESP. TÉCNICO — CREA

AUTOR DO PROJETO — CAU

DLFO — CREA — RA

OBSERVAÇÕES:

PROGRAMA PROINFÂNCIA - PROJETO TIPO C

PROJETO DE ARQUITETURA

COORDENAÇÃO: CGEST - Coordenação Geral de Infraestrutura Educacional

CORTES

ARQ


REVISÃO: R-01, R-02

ESCALA: 1:75


DATA EMISSÃO: SETEMBRO/2012

PRANCHA: 05/31


FORMATO: DESENHO

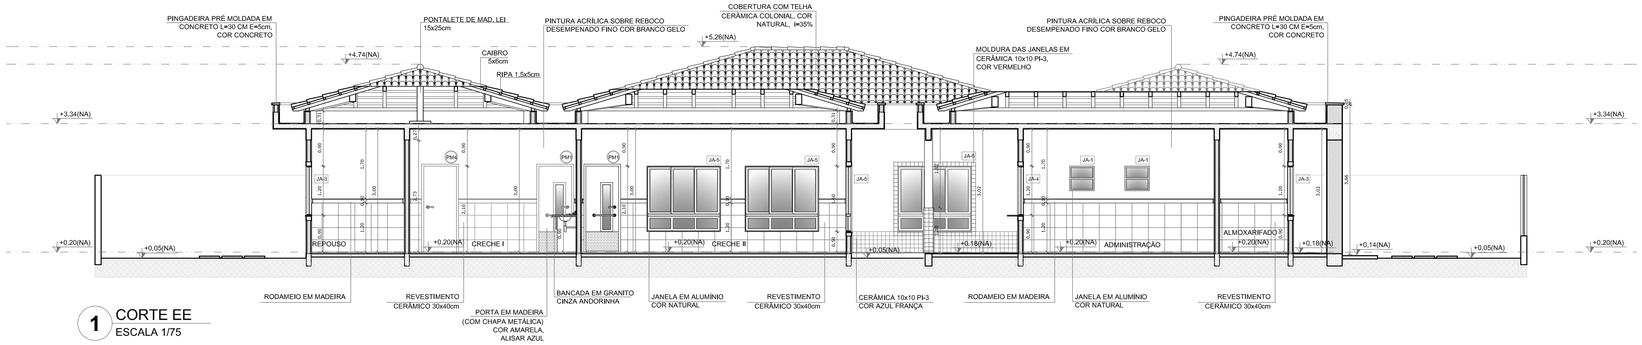


1 CORTE EE
ESCALA 1/75

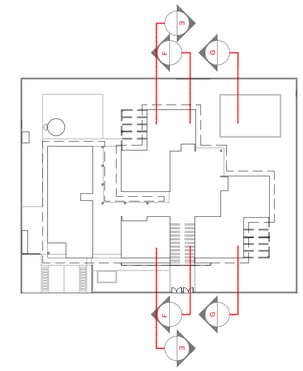

4 CROQUI DE REFERÊNCIA
ESCALA 1/500

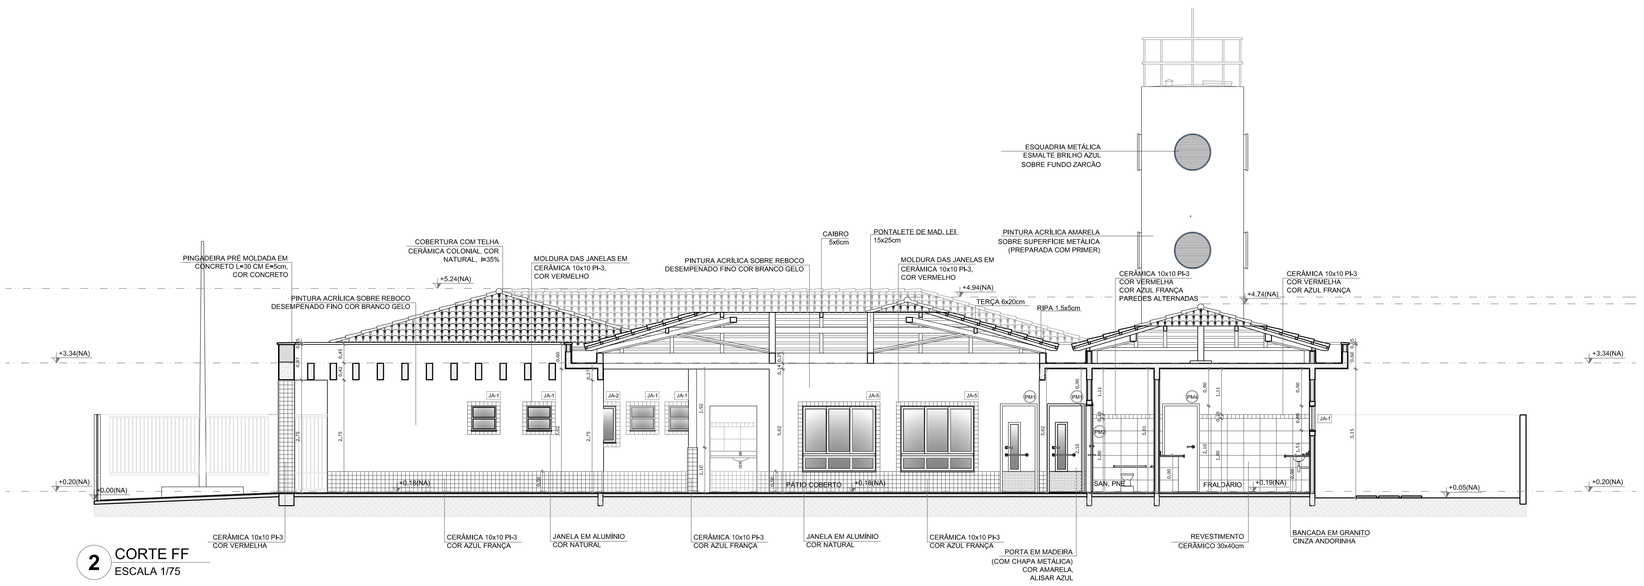

2 CORTE FF
ESCALA 1/75

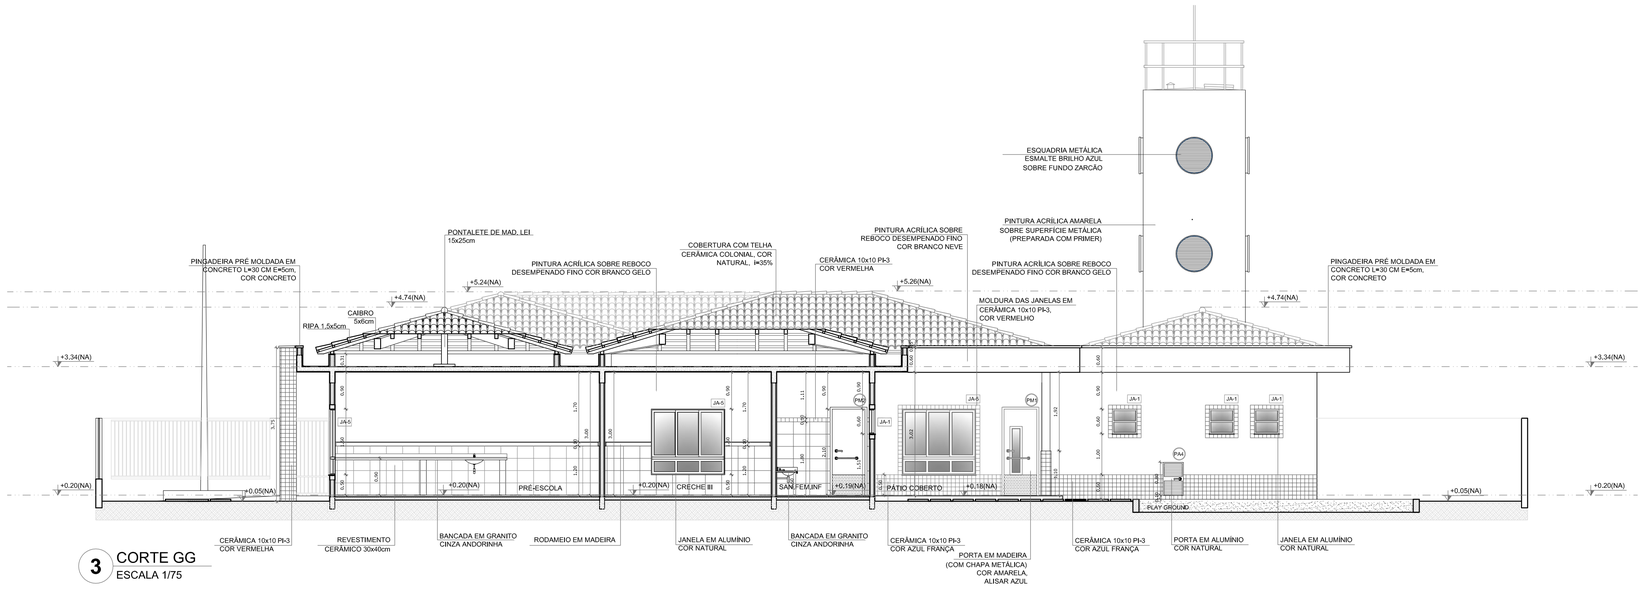

3 CORTE GG
ESCALA 1/75

QUADRO GERAL DE ÁREAS			
ÁREA DO TERRENO: 35 metros x 45 metros = 1.575,00 m²			
ÁREA OCUPADA:	781,26 m²	TAXA DE OCUPAÇÃO:	49,6 %
ÁREA CONSTRUÍDA:	668,30 m²	COEFICIENTE DE APROVEITAMENTO:	0,42

NOTAS

- MEDIDAS E NÍVEIS EM METROS
- VERIFICAR POSIÇÃO EXATA DOS PILARES NO PROJETO ESTRUTURAL
- VERIFICAR DETALHES CONSTRUTIVOS PERTINENTES NO PROJETO DE DETALHAMENTO
- PARA ALTERAÇÃO DAS CORES INTERNAS DAS PAREDES CONSULTAR O CADERNO DE ESTUDO DE CORES
- EM CASO DE CONFLITO DE INFORMAÇÕES ENTRE O PROJETO GRÁFICO E O CADERNO DE ESPECIFICAÇÕES, PREVALECE A INFORMAÇÃO CONTIDA NO DESENHO
- ALTERAÇÕES NESTE PROJETO SOMENTE COM AUTORIZAÇÃO EXPRESSA DO FNDE

REFERÊNCIA:

- PLANILHA DE QUANTITATIVOS E TIPOLOGIA ESPECÍFICA DO PROJETO
- CADERNO DE ENCARGOS
- MANUAL DE PROJETO
- ESTUDO DE CORES

FNDE Fundo Nacional de Desenvolvimento da Educação — Ministério da Educação — GOVERNO FEDERAL BRASIL PAÍS RICO É PAÍS SEM POBREZA

PROJETO PADRÃO - FNDE

PROPRIETÁRIO: : FUNDO NACIONAL DE DESENVOLVIMENTO DA EDUCAÇÃO - FNDE

ENDEREÇO:

MUNICÍPIO – UF:

PROPRIETÁRIO

RESP. TÉCNICO — CREA

AUTOR DO PROJETO — CAU


DLFO | CREA | RA

OBSERVAÇÕES:


PROGRAMA PROINFÂNCIA - PROJETO TIPO C

PROJETO DE ARQUITETURA


COORDENAÇÃO			
CGEST - Coordenação Geral de Infraestrutura Educacional	CORTES		ARQ
FORMATO DESENHO	REVISÃO R-01 R-02	ESCALA 1:75 / DATA EMISSÃO SETEMBRO/2012	PRANCHA 06/31

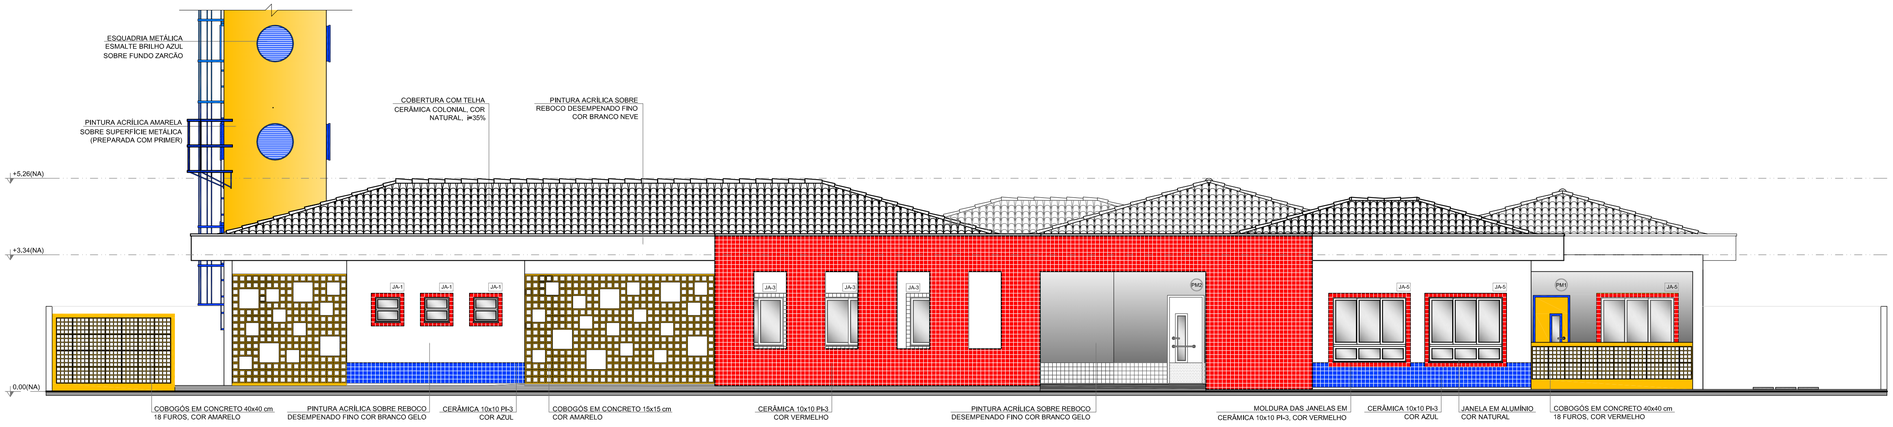


1 FACHADA 1 - PRINCIPAL
ESCALA 1/75

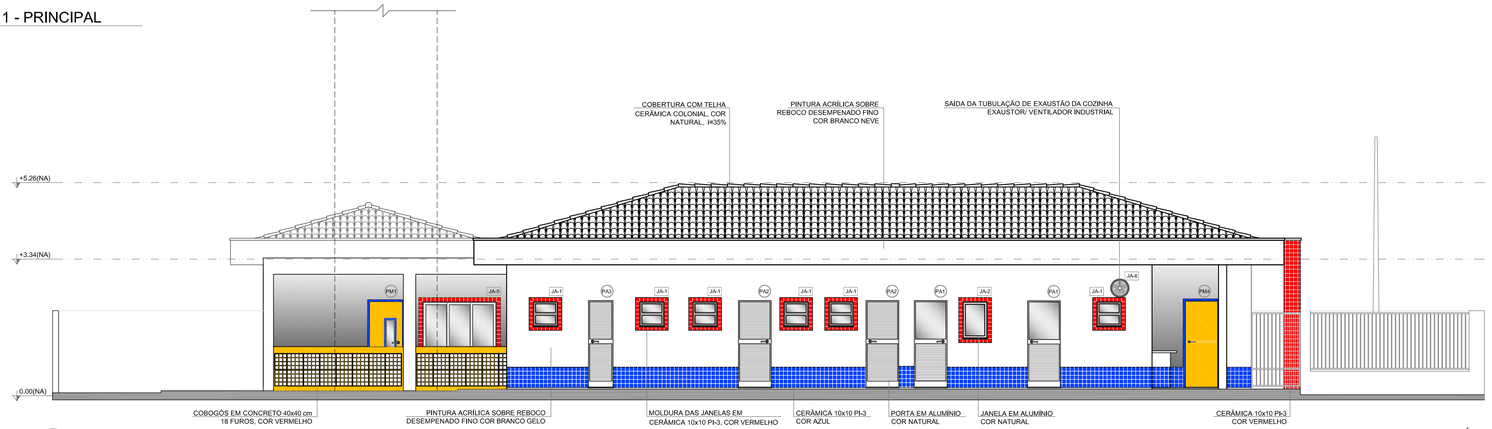


2 FACHADA 2 - LATERAL ESQUERDA
ESCALA 1/75

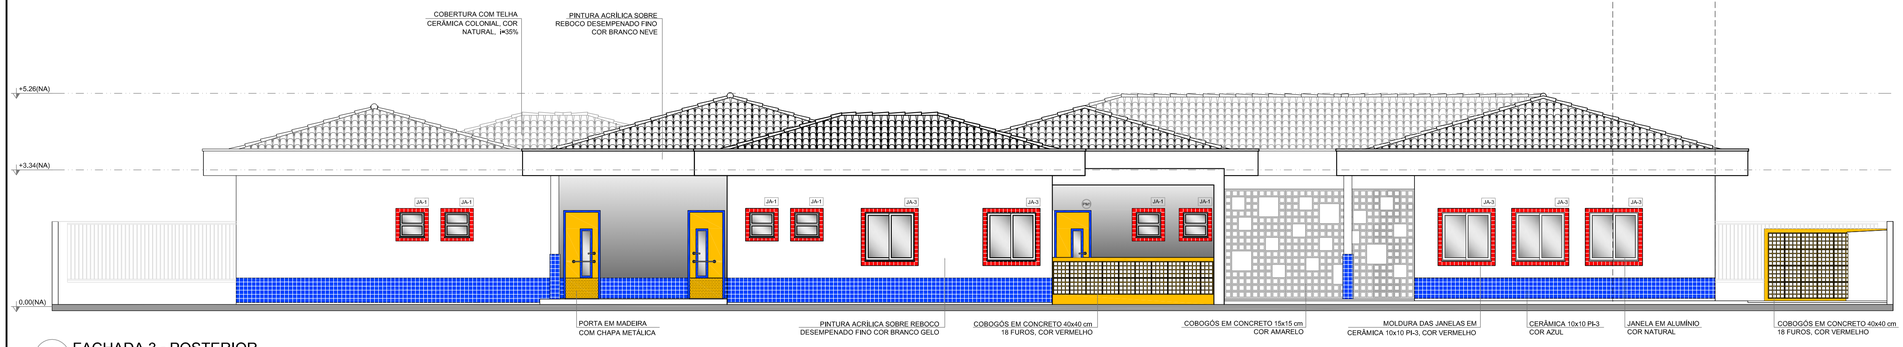

3 FACHADA 3 - POSTERIOR
ESCALA 1/75

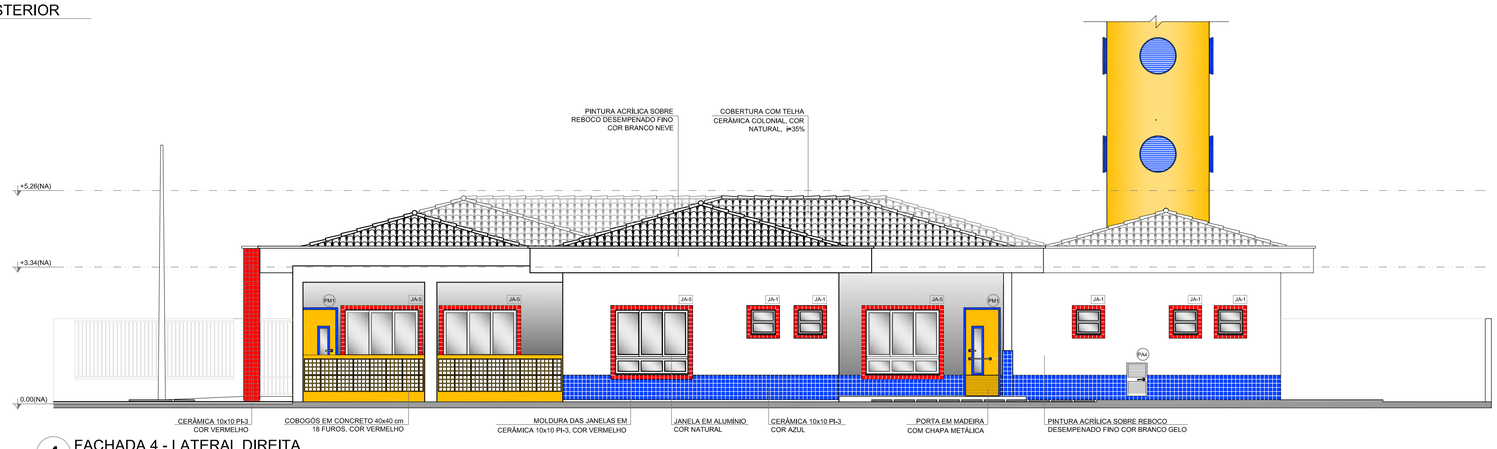

4 FACHADA 4 - LATERAL DIREITA
ESCALA 1/75

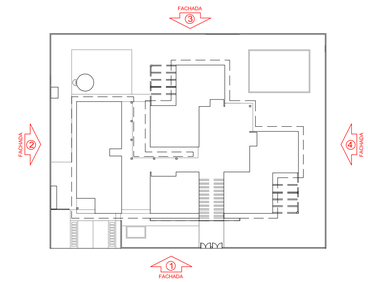

5 CROQUI DE REFERÊNCIA
ESCALA 1/500

QUADRO GERAL DE ÁREAS

ÁREA DO TERRENO: 35 metros x 45 metros =	1.575,00 m²		
ÁREA OCUPADA:	781,26 m²	TAXA DE OCUPAÇÃO:	49,6 %
ÁREA CONSTRUÍDA:	668,30 m²	COEFICIENTE DE APROVEITAMENTO:	0,42

NOTAS

- MEDIDAS E NÍVEIS EM METROS
- VERIFICAR POSIÇÃO EXATA DOS PILARES NO PROJETO ESTRUTURAL
- VERIFICAR DETALHES CONSTRUTIVOS PERTINENTES NO PROJETO DE DETALHAMENTO
- PARA ALTERAÇÃO DAS CORES INTERNAS DAS PAREDES CONSULTAR O CADERNO DE ESTUDO DE CORES
- EM CASO DE CONFLITO DE INFORMAÇÕES ENTRE O PROJETO GRÁFICO E O CADERNO DE ESPECIFICAÇÕES, PREVALECE A INFORMAÇÃO CONTIDA NO DESENHO
- ALTERAÇÕES NESTE PROJETO SOMENTE COM AUTORIZAÇÃO EXPRESSA DO FNDE

REFERÊNCIA:

- PLANILHA DE QUANTITATIVOS E TIPOLOGIA ESPECÍFICA DO PROJETO
- CADERNO DE ENCARGOS
- MANUAL DE PROJETO
- ESTUDO DE CORES

FNDE Fundo Nacional de Desenvolvimento da Educação — Ministério da Educação — GOVERNO FEDERAL BRASIL PAÍS RICO É PAÍS SEM POBREZA

PROJETO PADRÃO - FNDE

PROPRIETÁRIO: : FUNDO NACIONAL DE DESENVOLVIMENTO DA EDUCAÇÃO - FNDE

ENDEREÇO:

MUNICÍPIO – UF:

PROPRIETÁRIO

RESP. TÉCNICO — CREA

AUTOR DO PROJETO — CAU

DLFO — CREA

RA

OBSERVAÇÕES:

PROGRAMA PROINFÂNCIA - PROJETO TIPO C

PROJETO DE ARQUITETURA

COORDENAÇÃO: CGEST - Coordenação Geral de Infraestrutura Educacional

FACHADAS

ARQ


REVISÃO: R-01, R-02

ESCALA: 1:75

PRANCHA: 07/31

FORMATO: DESENHO

DATA EMISSÃO: SETEMBRO/2012

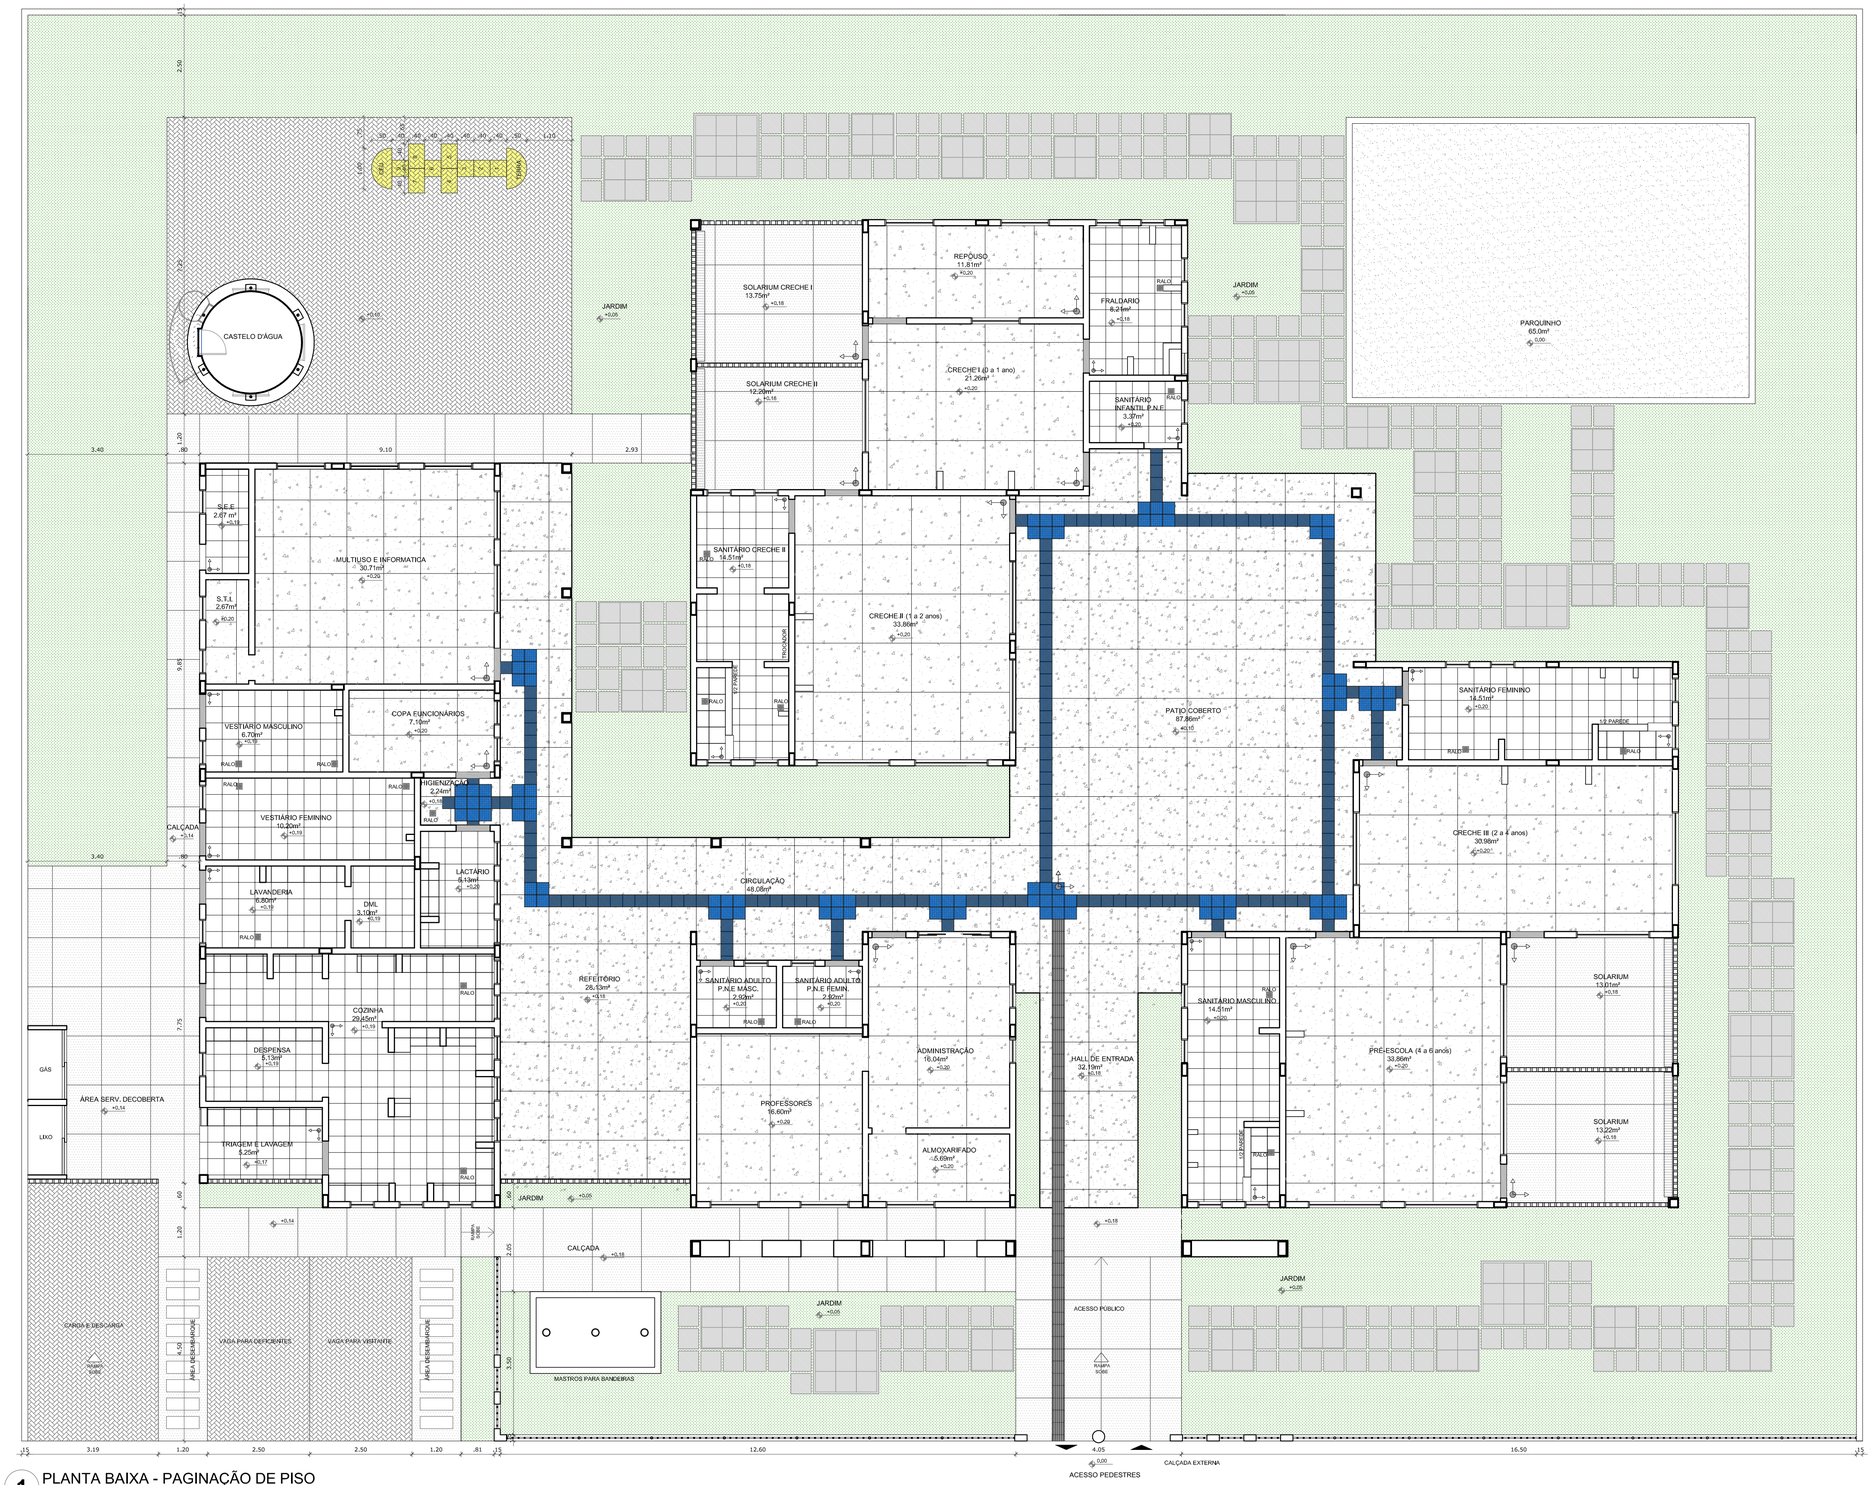

1 PLANTA BAIXA - PAGINAÇÃO DE PISO
ESCALA 1/75

LEGENDA

ESPECIFICAÇÃO DE PISO	ÁREAS
INTERNOS:	
PISO MONOLÍTICO TIPO GRANITINA COR CINZA CLARO COM JUNTA PLÁSTICA PARA DILATAÇÃO (120 x 120 cm)	402,53m²
SOLEIRAS EM GRANITO CINZA ANDORINHA	2,97m²
CERÂMICA BRANCA ANTIDERRAPANTE 40x40cm	132,26m²
PISO PODOTÁTIL EM BORRACHA "DIRECIONAL" - 30 x 30 cm - COR AZUL	159 unidades ou 14,31m²
PISO PODOTÁTIL EM BORRACHA "ALERTA" - 30 x 30 cm - COR AZUL	93 unidades ou 8,37m²
TOTAL	558,37m²
EXTERNOS:	
PISO DE CIMENTO DESEMPENADO COM JUNTAS DE DILATAÇÃO	182m²
BLOCOS DE ARGAMASSA ARMADA PREFABRICADOS 50x50cm, 1x1m, 1,50x1,50m (adequar a modulação de acordo com o terreno)	sugestão: 125,86m² ou 484 unidades
GRAMA / JARDIM (incluir no projeto paisagístico)	595,73m²
BLOCRETE INTERTRAVADO S/REJUNTE PARA PERMITIR INFILTRAÇÃO DAS ÁGUAS	114,29m²
BLOCRETE INTERTRAVADO COM PINTURA NA COR AMARELA	
PARQUINHO - AREIA FILTRADA OU GRAMA SINTÉTICA	65m²
PISO TÁTIL EM PLACAS PRÉ-MOLDADAS "DIRECIONAL" - 30 x 30 cm - COR NATURAL	43 unidades ou 3,87m²
TOTAL	1.086,75m²

NOTAS

- MEDIDAS E NÍVEIS EM METROS
- VERIFICAR POSIÇÃO EXATA DOS PILARES NO PROJETO ESTRUTURAL
- VERIFICAR DETALHES CONSTRUTIVOS PERTINENTES NO PROJETO DE DETALHAMENTO
- PARA ALTERAÇÃO DAS CORES INTERNAS DAS PAREDES CONSULTAR O CADERNO DE ESTUDO DE CORES
- EM CASO DE CONFLITO DE INFORMAÇÕES ENTRE O PROJETO GRÁFICO E O CADERNO DE ESPECIFICAÇÕES, PREVALECE A INFORMAÇÃO CONTIDA NO DESENHO
- ALTERAÇÕES NESTE PROJETO SOMENTE COM AUTORIZAÇÃO EXPRESSA DO FNDE

REFERÊNCIA:

- PLANILHA DE QUANTITATIVOS E TIPOLOGIA ESPECÍFICA DO PROJETO
- CADERNO DE ENCARGOS
- MANUAL DE PROJETO
- ESTUDO DE CORES

FNDE Fundo Nacional de Desenvolvimento da Educação — Ministério da Educação — GOVERNO FEDERAL BRASIL PAÍS RICO É PAÍS SEM POBREZA

PROJETO PADRÃO - FNDE

PROPRIETÁRIO: : FUNDO NACIONAL DE DESENVOLVIMENTO DA EDUCAÇÃO - FNDE

ENDEREÇO:

MUNICÍPIO – UF:

PROPRIETÁRIO

RESP. TÉCNICO — CREA

AUTOR DO PROJETO — CAU


DLFO — CREA — RA

OBSERVAÇÕES:

PROGRAMA PROINFÂNCIA - PROJETO TIPO C

PROJETO DE ARQUITETURA

COORDENAÇÃO: CGEST - Coordenação Geral de Infraestrutura Educacional	PAGINAÇÃO DE PISOS E PAISAGISMO		ARQ
FORMATO: DESENHO	REVISÃO: R-01 R-02	ESCALA: 1:75	PRANCHA: 08/31
		DATA EMISSÃO: SETEMBRO/2012	

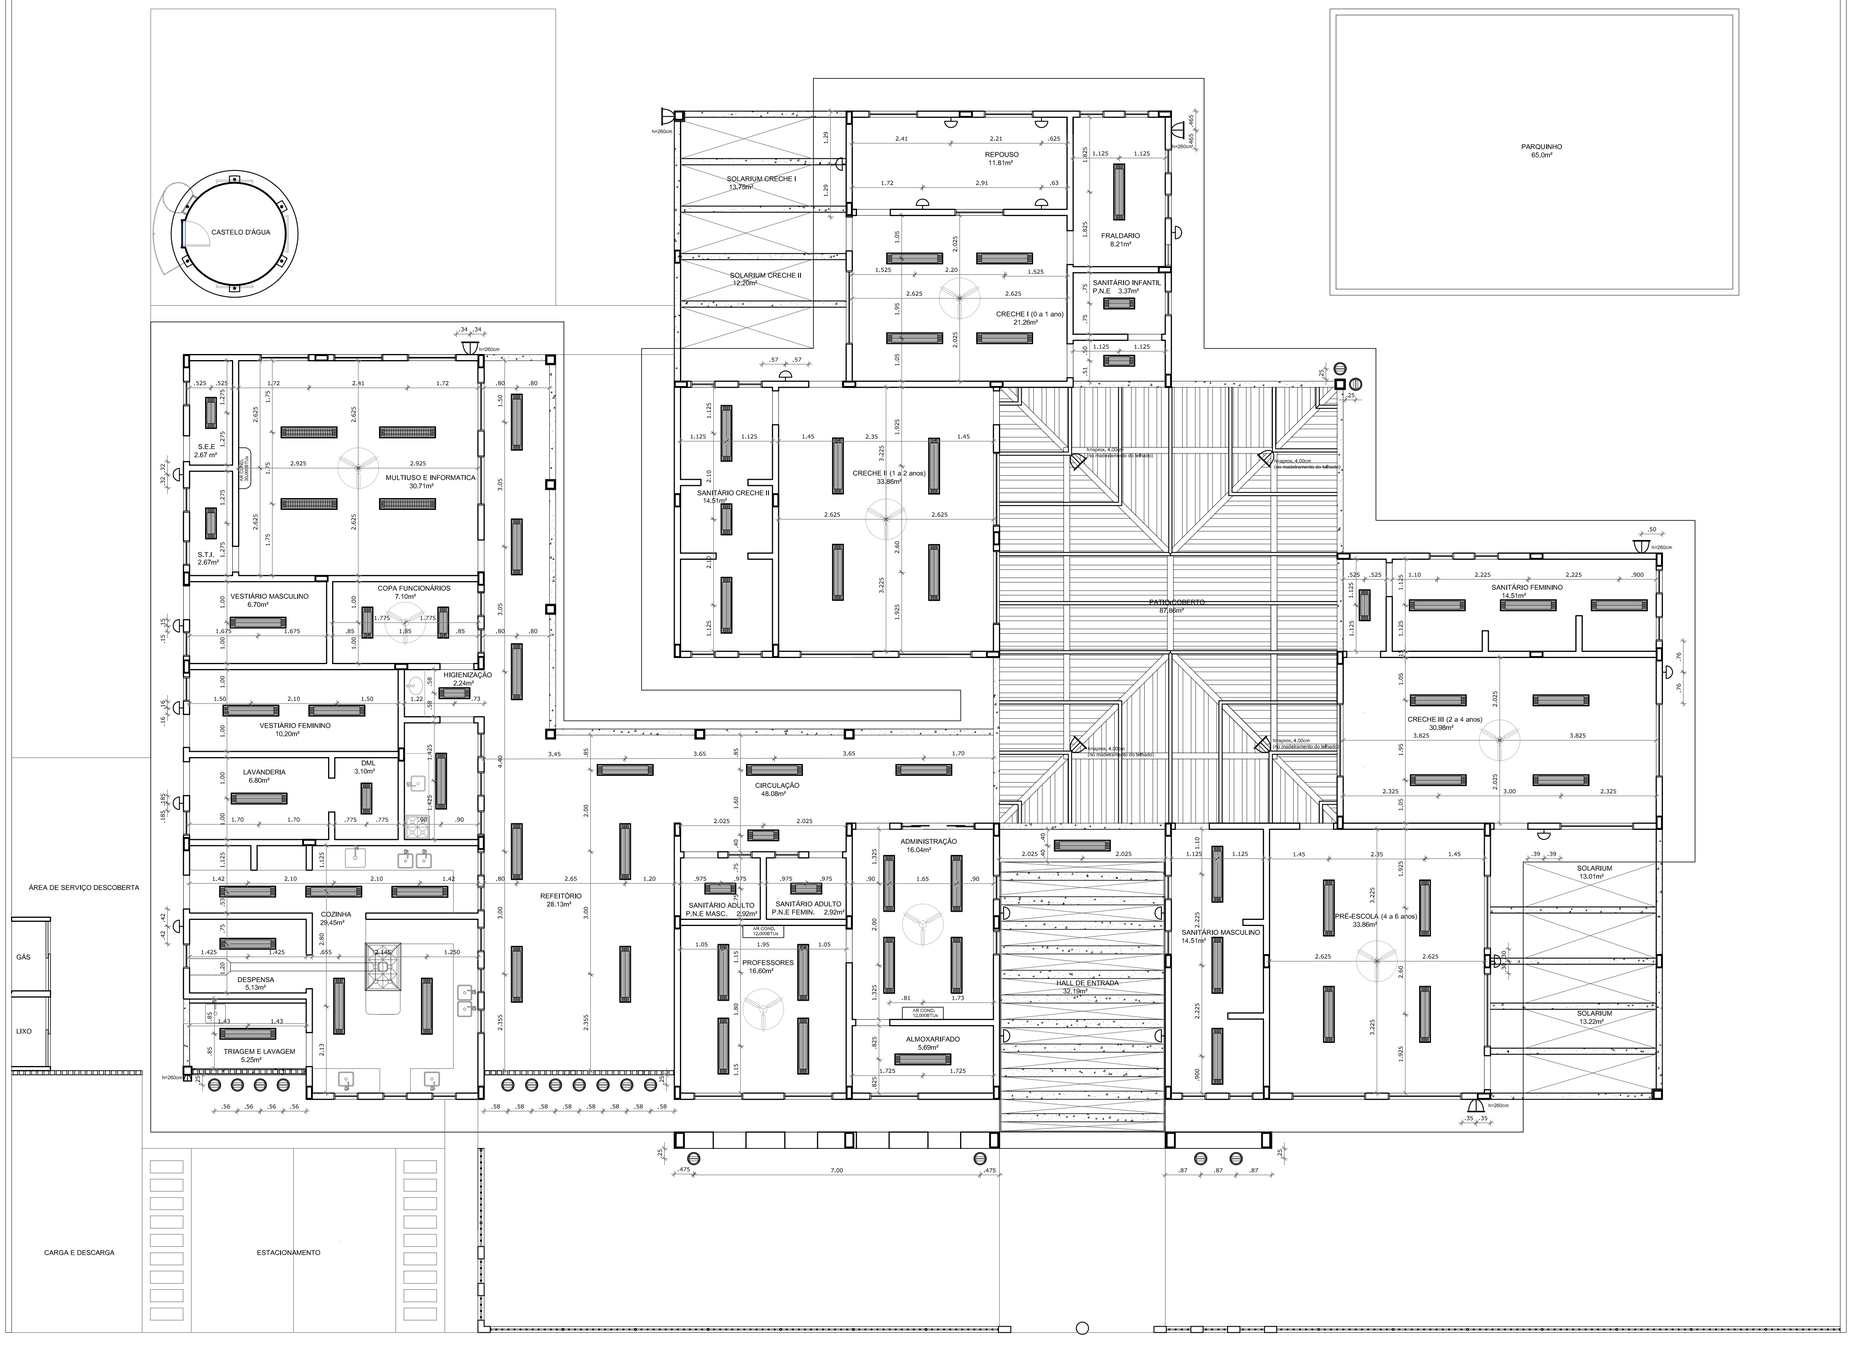

1 PLANTA BAIXA DE TETO REFLETIDO
ESCALA 1/75

LEGENDA		
	QUANT.	DESCRIÇÃO
	17	LUMINÁRIA DE PISO FECHADA COMPLETA COM UMA LAMPADA A VAPOR METÁLICO DE 70W, IGNITOR E REATOR ELETRONICO DE ALTA FREQUENCIA, ALTO FATOR DE POTENCIA E BAIXA TAXA DE DISTORÇÃO HARMÔNICA (FP>0,92 E TDH<10%).
	57	LUMINÁRIA DE SOBREPOR COMPLETA COM 2 LÂMPADAS FLUORESCENTES TUBULARES DE 32W, REF. 3320-232 DA ITAIM OU EQUIVALENTE. REATOR DUPLO DE ALTA FREQÜÊNCIA, ALTO FATOR DE POTÊNCIA E BAIXA TAXA DE DISTORÇÃO HARMÔNICA (FP>0,92 E TDH<10%),
	13	LUMINÁRIA DE SOBREPOR COMPLETA COM 2 LÂMPADAS FLUORESCENTES TUBULARES DE 16W, REF. 3320-216 DA ITAIM OU EQUIVALENTE. REATOR DUPLO DE ALTA FREQÜÊNCIA, ALTO FATOR DE POTÊNCIA E BAIXA TAXA DE DISTORÇÃO HARMÔNICA (FP>0,92 E TDH<10%),
	04	LUMINÁRIA DE SOBREPOR COM ALETAS COMPLETA COM 2 LÂMPADAS FLUORESCENTES TUBULARES DE 32W, REF. 3570-232 DA ITAIM, REATOR DUPLO DE ALTA FREQÜÊNCIA, ALTO FATOR DE POTÊNCIA E BAIXA TAXA DE DISTORÇÃO HARMÔNICA (FP>0,92 E TDH<10%),
	09	PROJETOR COMPLETO COM UMA LAMPADA A VAPOR METÁLICO DE 150W, IGNITOR E REATOR ELETRONICO DE ALTA FREQUENCIA, ALTO FATOR DE POTENCIA E BAIXA TAXA DE DISTORÇÃO HARMONICA (FP>0,92 E TDH<10%), REFRATOR EM VIDRO TEMPERADO A PROVA DE CHOQUE TÉRMICO, h= 260cm DO PISO ACABADO.
	19	ARANDELA DE SOBREPOR COM 1 LÂMPADA INCANDESCENTE DE 60W, h=220cm DO PISO ACABADO.
	08	VENTILDOR DE TETO AXIAL 130 W MODELO REFERÊNCIA TRON OU EQUIVALENTE
	02	AR CONDICIONADO TIPO AIR SPLIT SPRINGER CARRIER 12.000 BTU'S
	01	AR CONDICIONADO TIPO AIR SPLIT SPRINGER CARRIER OU EQUIVALENTE 30.000 BTU'S

QUADRO GERAL DE ÁREAS			
ÁREA DO TERRENO: 35 metros x 45 metros =	1.575,00 m²		
ÁREA OCUPADA:	781,26 m²	TAXA DE OCUPAÇÃO:	49,6 %
ÁREA CONSTRUÍDA:	668,30 m²	COEFICIENTE DE APROVEITAMENTO:	0,42

NOTAS

- MEDIDAS EM METROS
- VERIFICAR POSIÇÃO EXATA DOS PILARES NO PROJETO ESTRUTURAL
- VERIFICAR DETALHES CONSTRUTIVOS PERTINENTES NO PROJETO DE DETALHAMENTO
- PARA ALTERAÇÃO DAS CORES INTERNAS DAS PAREDES CONSULTAR O CADERNO DE ESTUDO DE CORES
- EM CASO DE CONFLITO DE INFORMAÇÕES ENTRE O PROJETO GRÁFICO E O CADERNO DE ESPECIFICAÇÕES, PREVALECE A INFORMAÇÃO CONTIDA NO DESENHO
- ALTERAÇÕES NESTE PROJETO SOMENTE COM AUTORIZAÇÃO EXPRESSA DO FNDE

REFERÊNCIA:

- PLANILHA DE QUANTITATIVOS E TIPOLOGIA ESPECÍFICA DO PROJETO
- CADERNO DE ENCARGOS
- MANUAL DE PROJETO
- ESTUDO DE CORES

FNDE Fundo Nacional de Desenvolvimento da Educação — Ministério da Educação — GOVERNO FEDERAL BRASIL PAÍS RICO É PAÍS SEM POBREZA

PROJETO PADRÃO - FNDE

PROPRIETÁRIO: : FUNDO NACIONAL DE DESENVOLVIMENTO DA EDUCAÇÃO - FNDE

ENDEREÇO:

MUNICÍPIO – UF:

PROPRIETÁRIO

RESP. TÉCNICO CREA

AUTOR DO PROJETO CAU

DLFO | CREA | RA

OBSERVAÇÕES:

PROGRAMA PROINFÂNCIA - PROJETO TIPO C

PROJETO DE ARQUITETURA

COORDENAÇÃO: CGEST - Coordenação Geral de Infraestrutura Educacional

PLANTA BAIXA DE FORRO

ARQ


REVISÃO: R-01, R-02

ESCALA: 1:75


PRANCHA: 09/31

FORMATO: DESENHO

DATA EMISSÃO: SETEMBRO/2012

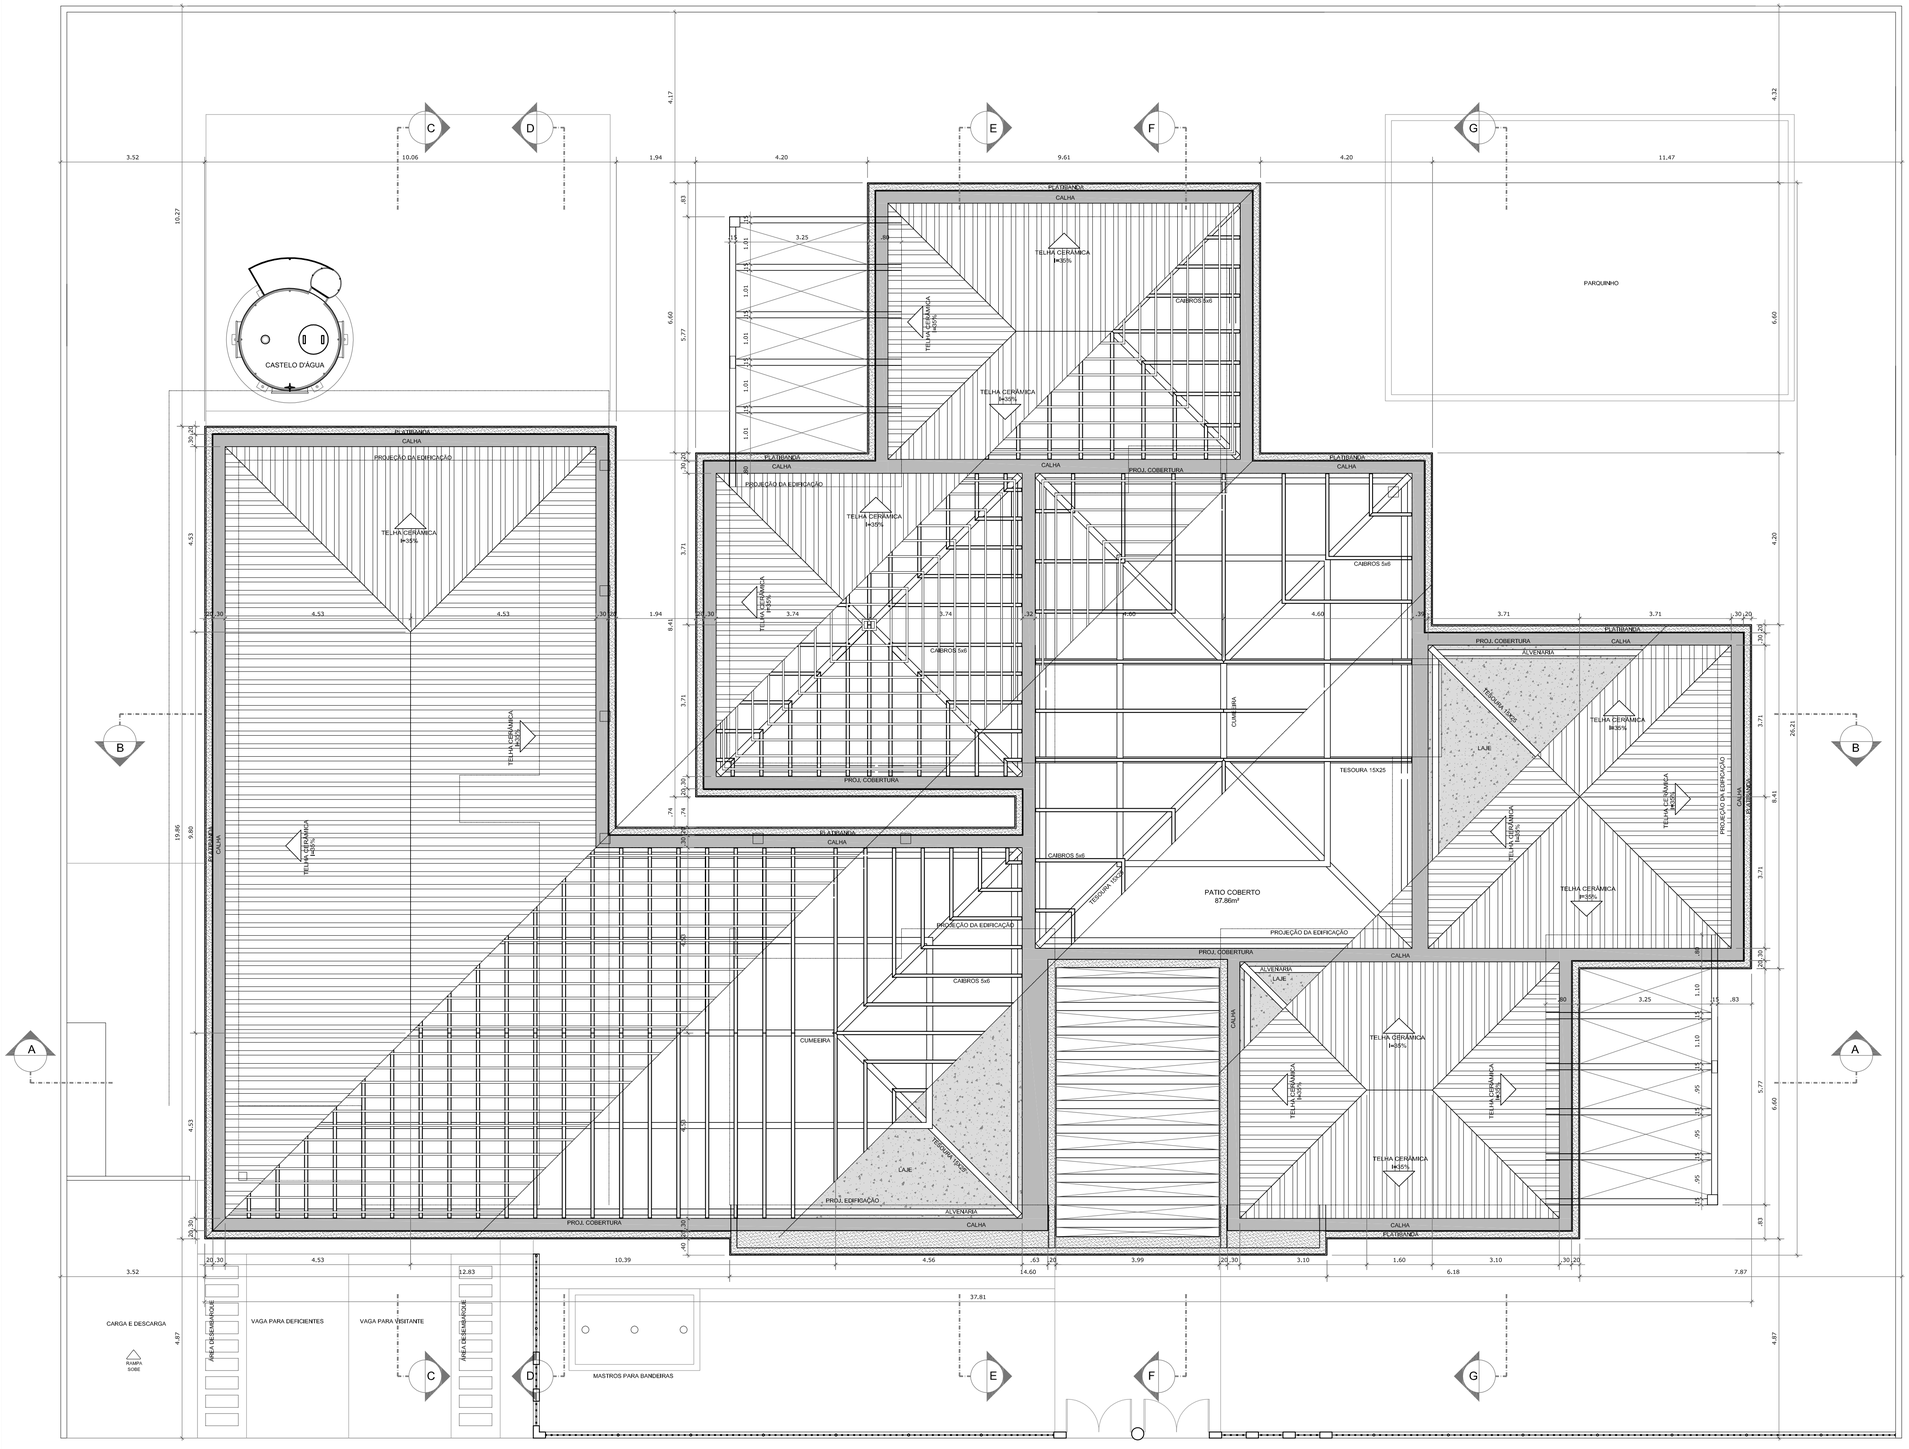

1 PLANTA BAIXA - COBERTURA
ESCALA 1/75

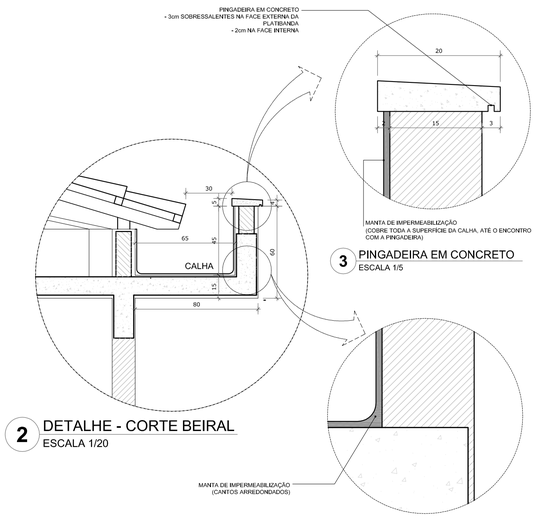

3 PINGADEIRA EM CONCRETO
ESCALA 1/5

2 DETALHE - CORTE BEIRAL
ESCALA 1/20

4 CANTOS INFERIORES DAS CALHAS
ESCALA 1/5

NOTA: MEDIDAS EM CENTÍMETROS.

NOTAS

- MEDIDAS E NÍVEIS EM METROS
- VERIFICAR POSIÇÃO EXATA DOS PILARES NO PROJETO ESTRUTURAL
- VERIFICAR DETALHES CONSTRUTIVOS PERTINENTES NO PROJETO DE DETALHAMENTO
- PARA ALTERAÇÃO DAS CORES INTERNAS DAS PAREDES CONSULTAR O CADERNO DE ESTUDO DE CORES
- EM CASO DE CONFLITO DE INFORMAÇÕES ENTRE O PROJETO GRÁFICO E O CADERNO DE ESPECIFICAÇÕES, PREVALECE A INFORMAÇÃO CONTIDA NO DESENHO
- ALTERAÇÕES NESTE PROJETO SOMENTE COM AUTORIZAÇÃO EXPRESSA DO FNDE

REFERÊNCIA:

- PLANILHA DE QUANTITATIVOS E TIPOLOGIA ESPECÍFICA DO PROJETO
- CADERNO DE ENCARGOS
- MANUAL DE PROJETO
- ESTUDO DE CORES

FNDE Fundo Nacional de Desenvolvimento da Educação — Ministério da Educação — GOVERNO FEDERAL BRASIL PAÍS RICO É PAÍS SEM POBREZA

PROJETO PADRÃO - FNDE

PROPRIETÁRIO: : FUNDO NACIONAL DE DESENVOLVIMENTO DA EDUCAÇÃO - FNDE

ENDEREÇO:

MUNICÍPIO – UF:

PROPRIETÁRIO

RESP. TÉCNICO — CREA

AUTOR DO PROJETO — CAU

DLFO — CREA — RA

OBSERVAÇÕES:

PROGRAMA PROINFÂNCIA - PROJETO TIPO C

PROJETO DE ARQUITETURA

COORDENAÇÃO: CGEST - Coordenação Geral de Infraestrutura Educacional	COBERTURA E DETALHES	ARQ
FORMATO: DESENHO	REVISÃO: R-01, R-02 — ESCALA: 1:75 — DATA EMISSÃO: SETEMBRO/2012	PRANCHA: 10/31