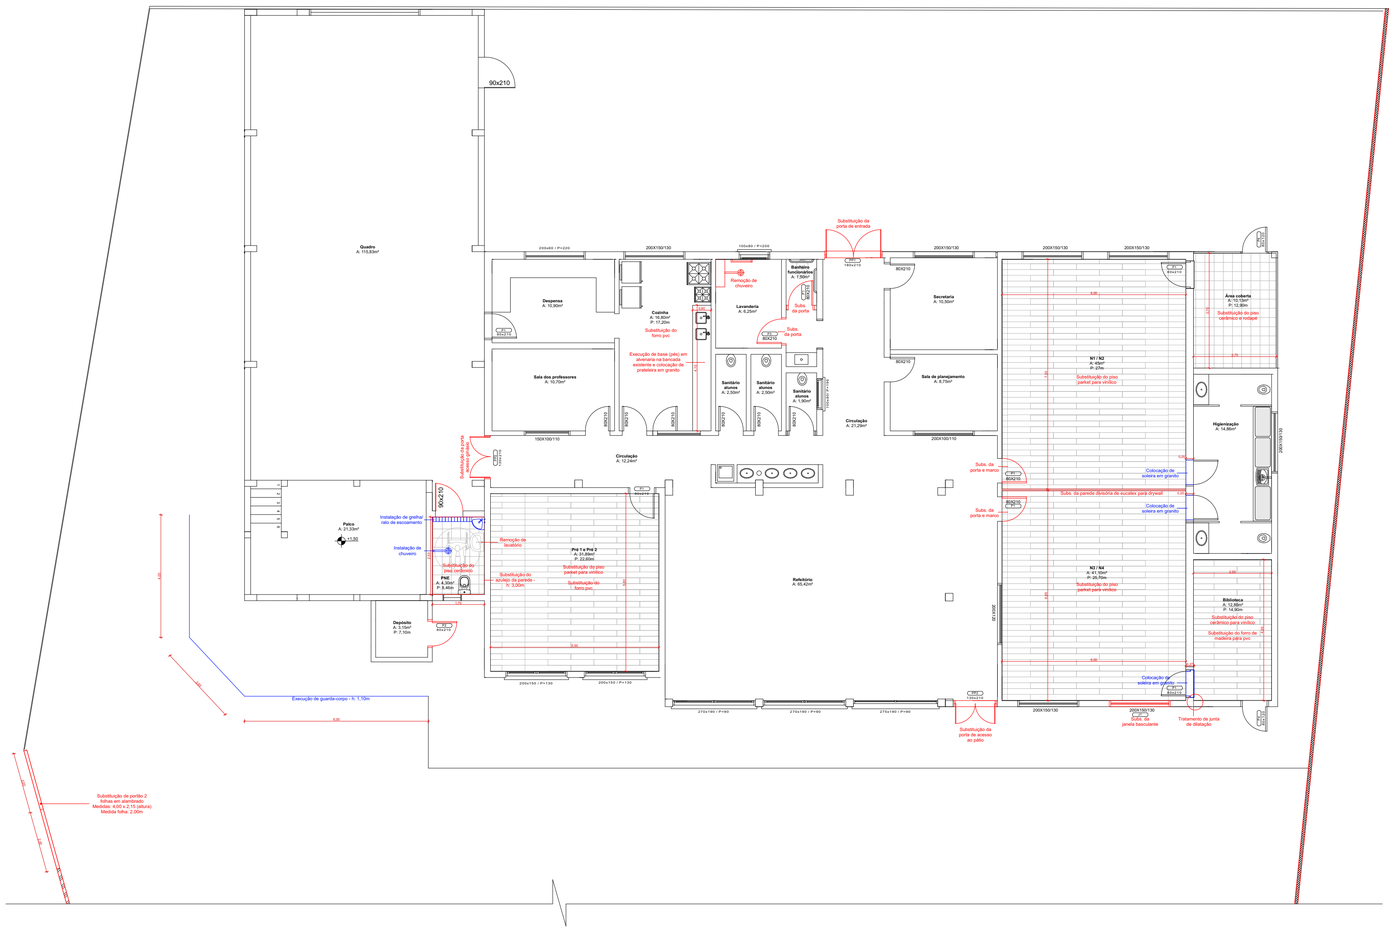
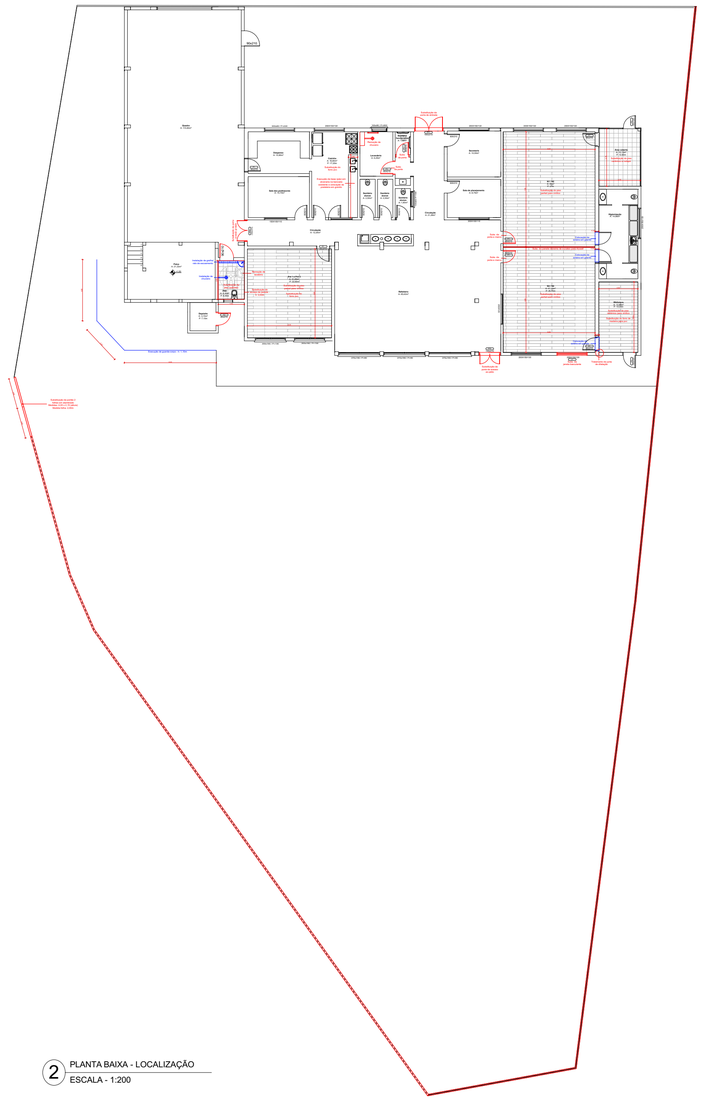


1 PLANTA BAIXA - ARQUITETÔNICO
ESCALA - 1:100


Refeitório
A. 65,42m²
Área coberta
A. 52,00m²
Sala de professores
A. 15,70m²
Sala de planejamento
A. 8,70m²
Secretaria
A. 16,30m²
Biblioteca
A. 12,60m²
Higienização
A. 16,90m²
Circulação
A. 31,20m²
Circulação
A. 12,24m²
Sanitário alunos
A. 1,50m²
Sanitário alunas
A. 2,50m²
Sanitário alunos
A. 7,50m²
Lavanderia
A. 6,25m²
Cozinha
A. 16,80m²
P. 17,20m.
Despensa
A. 16,90m²
Depósito
A. 5,16m²
P. 7,10m.
Polco
A. 21,54m²
PNE
A. 4,35m²
P. 9,40m
Pré 1 e Pré 2
A. 21,69m²
P. 22,60m
N1 / N2
A. 45m²
P. 45,70m.
N3 / N4
A. 41,10m²
P. 29,70m.
Área coberta
A. 52,00m²
P. 52,80m.
Quadro
A. 115,83m²
Substituição da porta de entrada
Substituição da porta de acesso ao pátio
Substituição da porta de acesso ao pátio
Substituição da porta
Substituição do piso cerâmico para vinílico
Substituição do forro de madeira para pvc
Substituição do piso parket para vinílico
Substituição do forro pvc
Substituição do piso cerâmico para vinílico
Substituição do piso parket para vinílico
Substituição do box/ cerâmica
h. 2,00m
Substituição do forro pvc
Substituição do piso cerâmico para vinílico
Substituição do forro de madeira para pvc
Substituição do piso parket para vinílico