

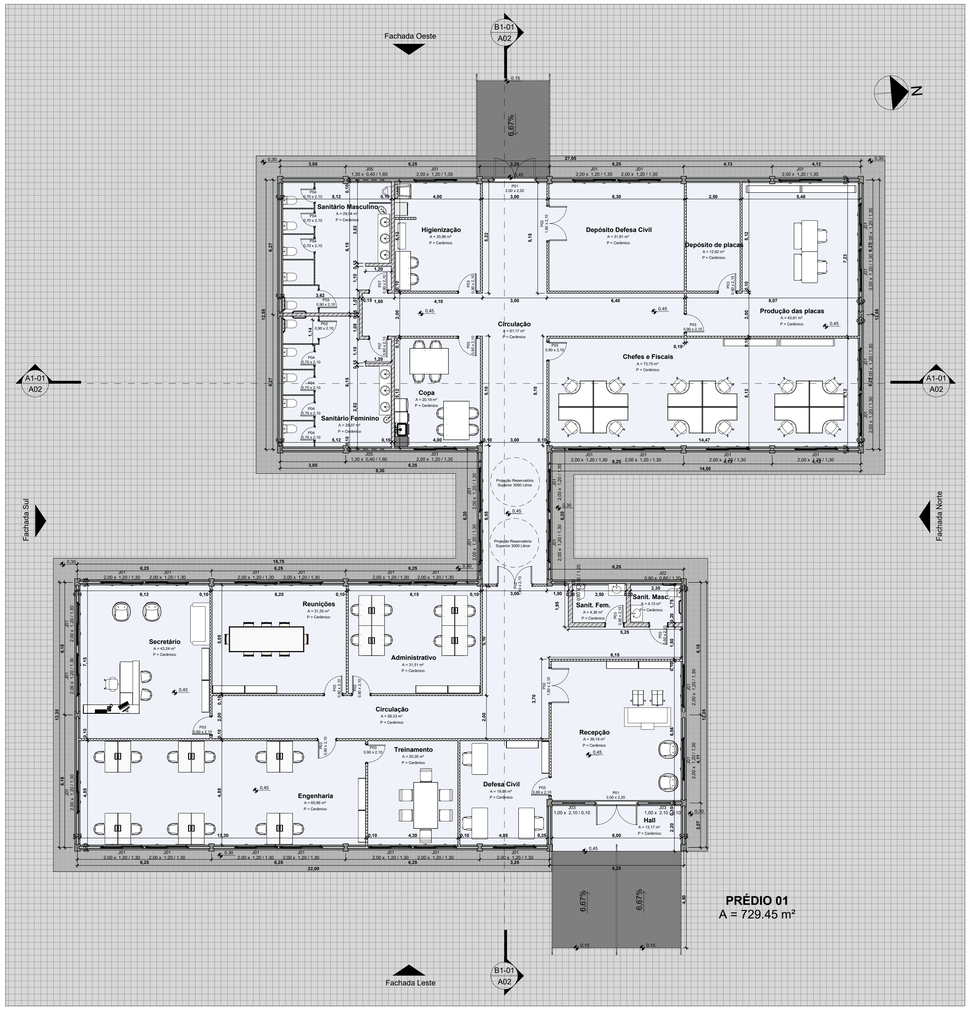


1 Planta Baixa Prédio 01

Escala 1 : 100

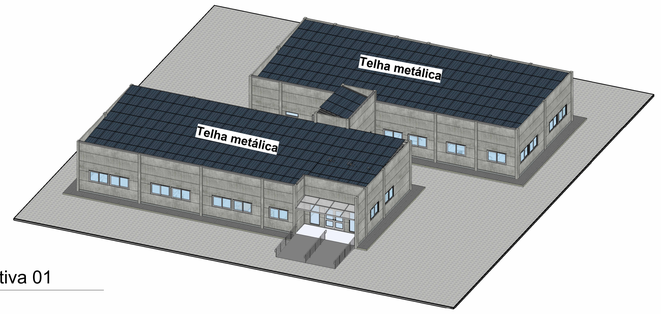


8 Perspectiva 01

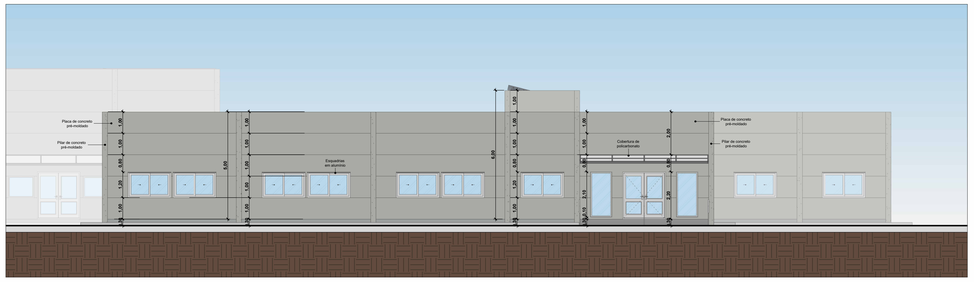


4 Fachada Leste 01

Escala 1 : 100

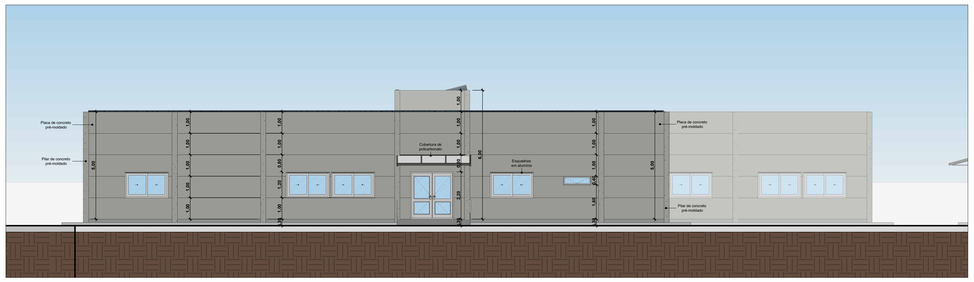


5 Fachada Oeste 01

Escala 1 : 100

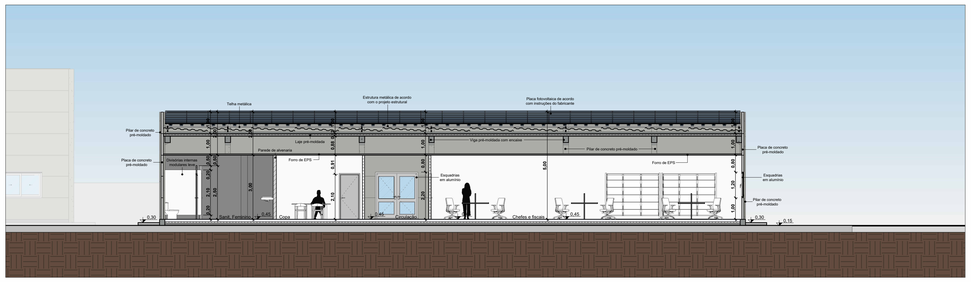


2 A1-01

Escala 1 : 100

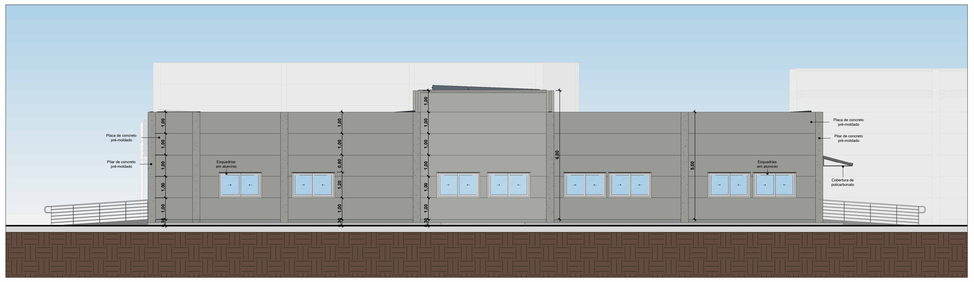


6 Fachada Norte 01

Escala 1 : 100

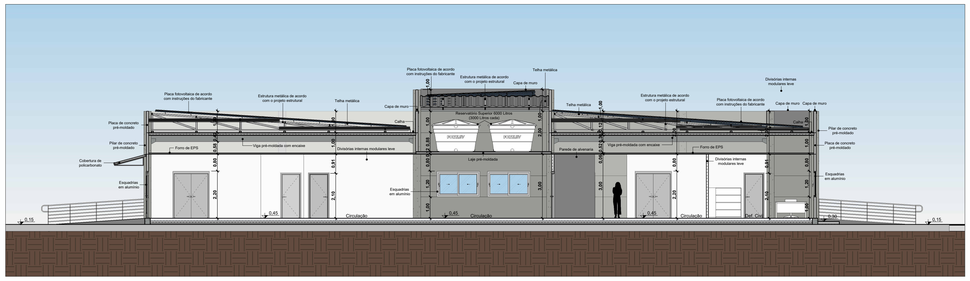

3 B1-01

Escala 1 : 100

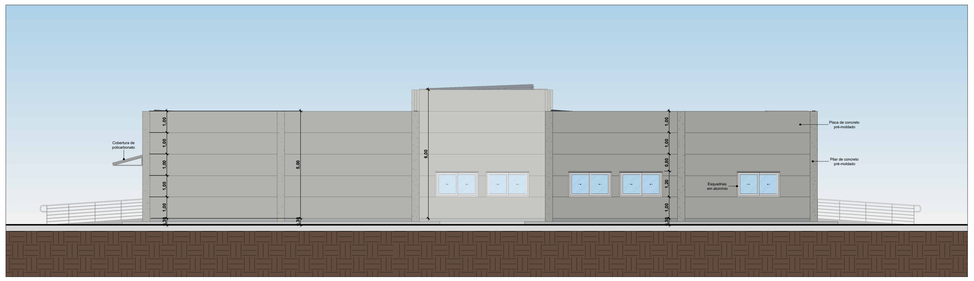

7 Fachada Sul 01

Escala 1 : 100

Tabela de janelas - Prédio 01

Código	Tipo	Quantidade	Largura	Altura	Altura peitoril	Material	Prédio
J01	Janela de correr - 2 folhas	35	2,00	1,20	1,30	Alumínio	Prédio 01
J02	Janela maxim-ar	2	0,80	0,80	1,20	Alumínio	Prédio 01
J03	Vidro fixo vertical	2	1,00	2,10	0,10	Alumínio	Prédio 01
J05	Janela maxim-ar retangular	2	1,30	0,40	1,60	Alumínio	Prédio 01

Total geral: 41

Tabela de portas - Prédio 01

Código	Tipo	Quantidade	Largura	Altura	Material	Prédio
P01	Porta de abrir - 2 folhas ext.	2	2,00	2,20	Alumínio	Prédio 01
P02	Porta de abrir dupla int.	3	1,60	2,10	Alumínio	Prédio 01
P03	Porta de abrir int. 90	14	0,90	2,10	Madeira	Prédio 01
P04	Porta de abrir int. 70	7	0,70	2,10	Alumínio	Prédio 01
P07	Porta de abrir int. 90 mad	2	0,90	2,10	Alumínio	Prédio 01

Total geral: 28

REV.	Descrição	Data da revisão
1	Revisão 3	06/11/2026

ENGEPROSUL ENGENHARIA LTDA
CNPJ:51.296.229/0001-56
FORQUILHINHA |SC
CREA/SC: 225308-7
RESPONSÁVEL TÉCNICO
JONATAN CARDOSO DE OLIVEIRA - CREA/SC:143410-3
FONE: (51)92007-1762 | (51)99558-8739

ARQUITETÔNICO

PROJETO ARQUITETÔNICO

GOVERNO MUNICIPAL DE CAMPO BOM/RS

SECRETARIA MUNICIPAL DE OBRAS — ÁREA TOTAL CONSTRUIDA: 729,45 m²

Obra: SECRETARIA DE OBRAS

Local: RUA NILO PEÇANHA, Nº 715, BAIRRO N (VILA RICA) - CAMPO BOM/RS, CEP 93700-000
QUADRA 29 - LOTE GLEBA 3 - MATRÍCULAS Nº31.396 E 31.397

PROPRIETÁRIO: Município de Campo Bom/RS - CNPJ: 90.832.619/0001-55

DESCRIMINAÇÃO: Planta Baixa, Cortes, Fachadas e Perspectiva - PE - Situação Final (Pós-Intervenção)

RESPONSÁVEL TÉCNICO

JONATAN CARDOSO DE OLIVEIRA
CREA/SC:143410-3

JOSÉ LADISLAU FERREIRA NETO
CAU/RS: A 147969-5

ESC : INDICADA

PRANCHA

A02

PROPRIETÁRIO :
Município de Campo Bom/RS
CNPJ: 90.832.619/0001-55

HELENA DA SILVA MORAES
Estagiária - Modelagem BIM