
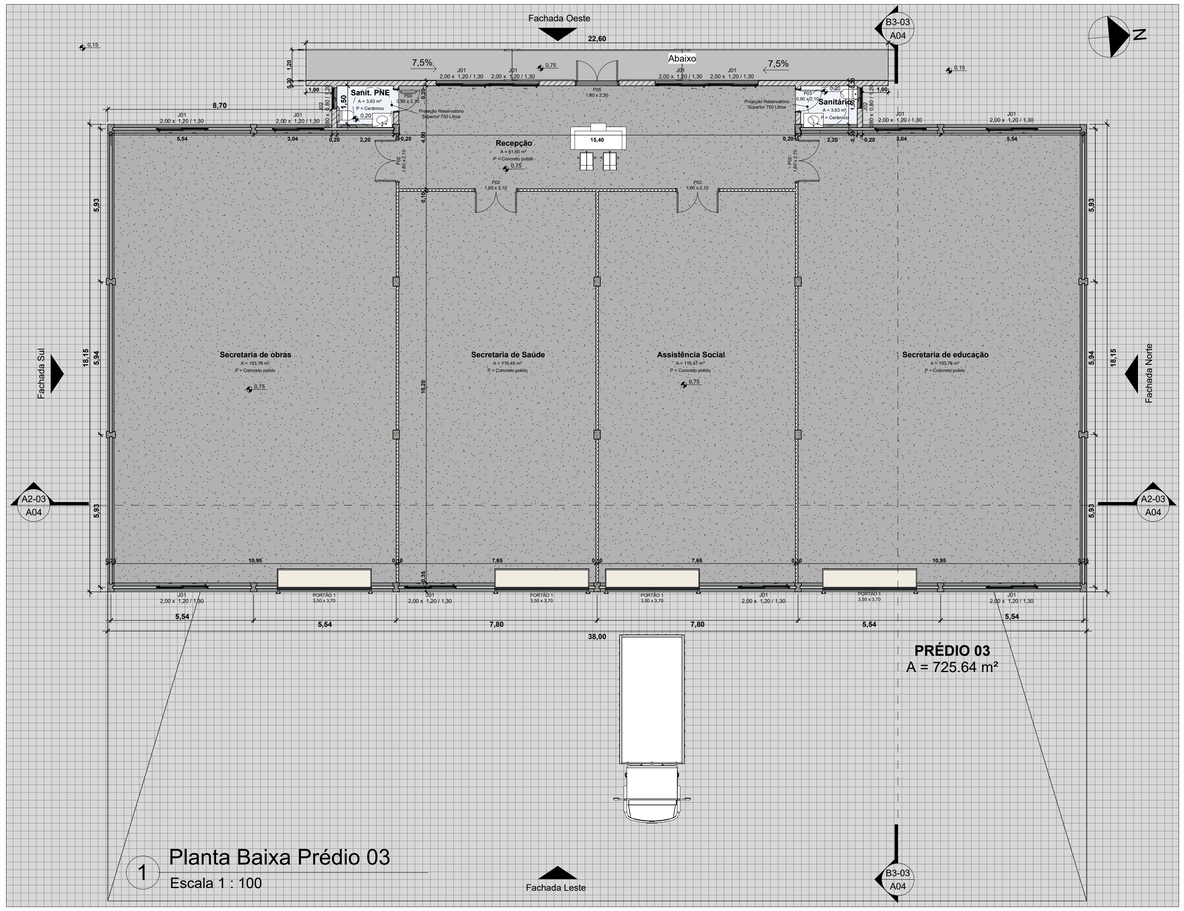


1 Planta Baixa Prédio 03


Escala 1 : 100

Tabela de janelas - Prédio 03							
Código	Tipo	Quantidade	Largura	Altura	Altura peitoril	Material	Prédio
J01	Janela de correr - 2 folhas	12	2,00	1,20	1,30	Alumínio	Prédio 03
J02	Janela maxim-ar	2	0,80	0,80	1,20	Alumínio	Prédio 03
Total geral: 14							

Tabela de portas - Prédio 03						
Código	Tipo	Quantidade	Largura	Altura	Material	Prédio 03
P02	Porta de abrir dupla int.	4	1,60	2,10	Alumínio	Prédio 03
P03	Porta de abrir int. 90	2	0,90	2,10	Alumínio	Prédio 03
P05	Porta de abrir dupla ext.	1	1,60	2,20	Alumínio	Prédio 03
PORTÃO 1	Portão Docas	4	3,50	3,70	Alumínio	Prédio 03
Total geral: 11						

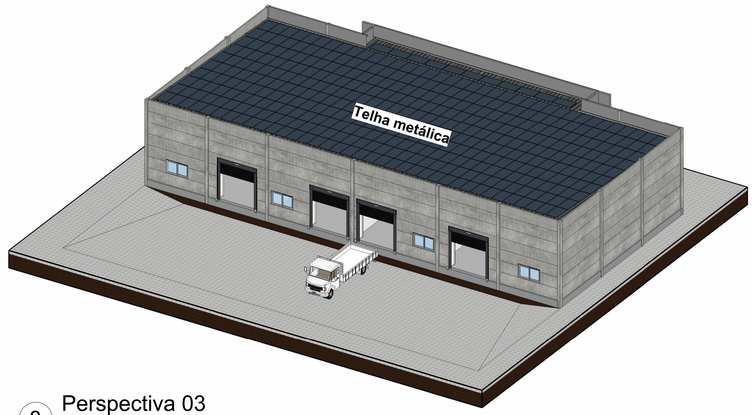


8 Perspectiva 03

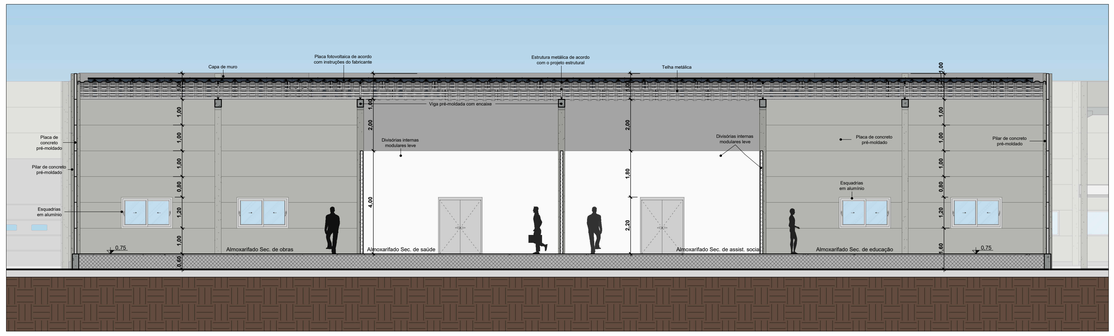


2 A2-03

Escala 1 : 100

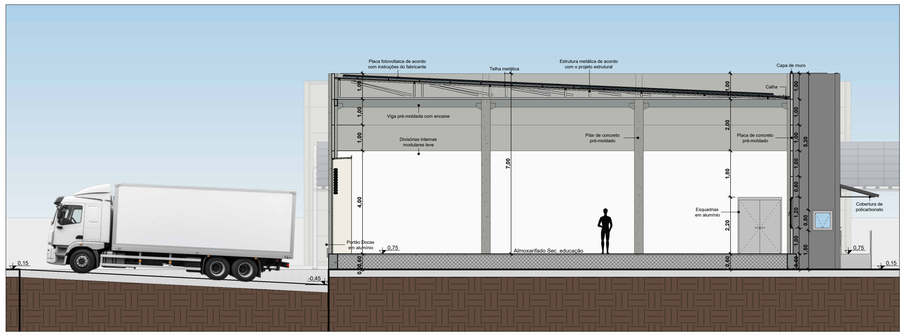


3 B3-03

Escala 1 : 100

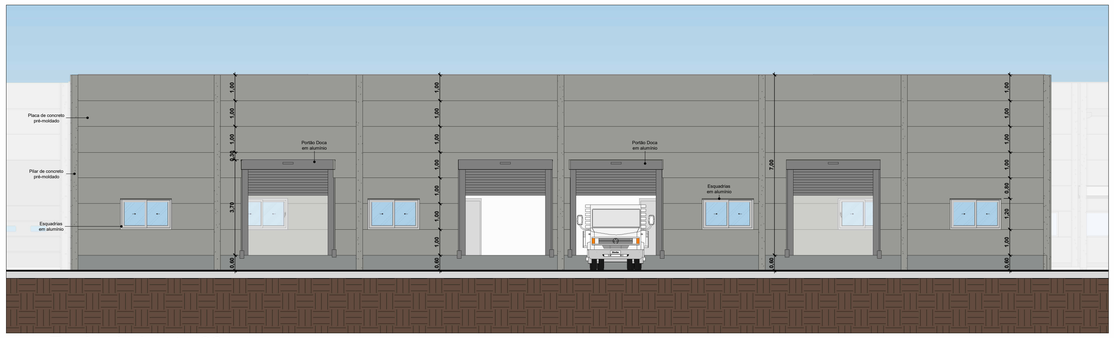


5 Fachada Leste 03

Escala 1 : 100

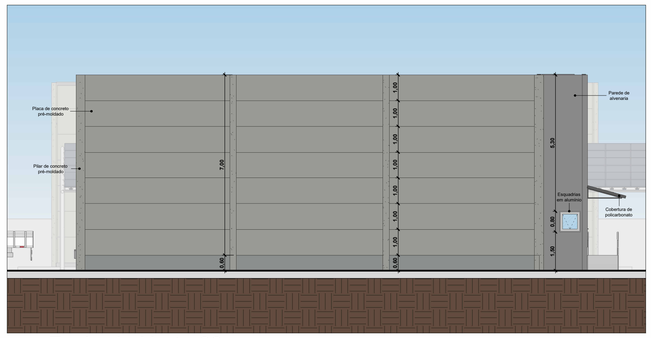


6 Fachada Norte 03

Escala 1 : 100

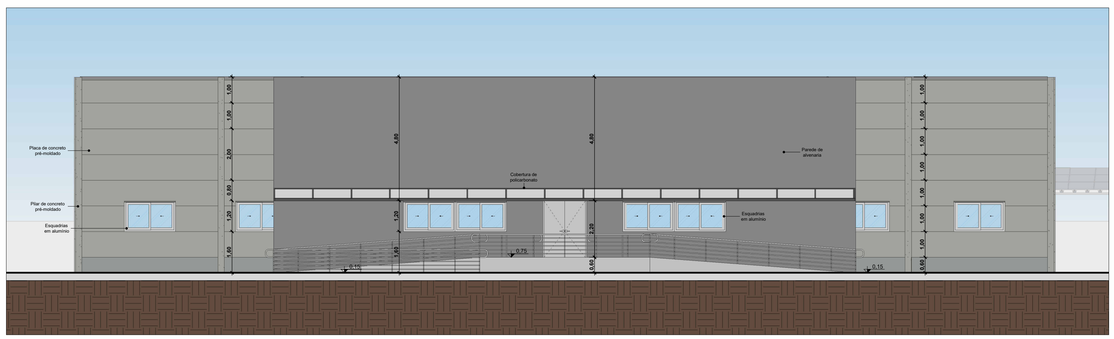

4 Fachada Oeste 03

Escala 1 : 100

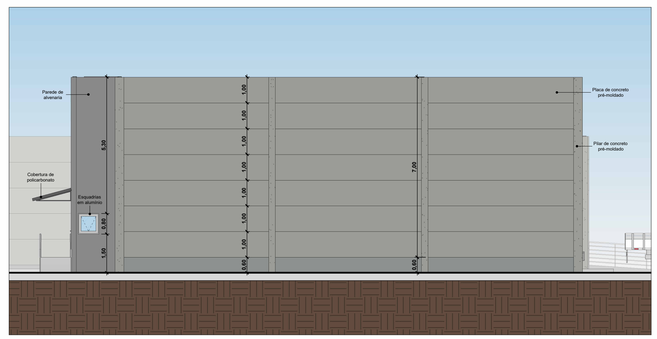

7 Fachada Sul 03

Escala 1 : 100

REV.	Descrição	Data da revisão
1	Revisão 3	06/11/2026

ENGEPROSUL ENGENHARIA LTDA
CNPJ:51.296.229/0001-56
FORQUILHINHA |SC
CREA/SC: 225308-7
RESPONSÁVEL TÉCNICO
JONATAN CARDOSO DE OLIVEIRA - CREA/SC:143410-3
FONE: (51)92007-1762 | (51)99558-8739

ARQUITETÔNICO

PROJETO ARQUITETÔNICO

GOVERNO MUNICIPAL DE CAMPO BOM/RS

SECRETARIA MUNICIPAL DE OBRAS — ÁREA TOTAL CONSTRUIDA: 725,64 m²

Obra: SECRETARIA DE OBRAS

Local: RUA NILO PEÇANHA, Nº 715, BAIRRO N (VILA RICA) - CAMPO BOM/RS, CEP 93700-000
QUADRA 29 - LOTE GLEBA 3 - MATRÍCULAS Nº31.396 E 31.397

PROPRIETÁRIO : Município de Campo Bom/RS - CNPJ: 90.832.619/0001-55

DESCRIMINAÇÃO : Planta Baixa, Cortes, Fachadas e Perspectiva - PE - Situação Final (Pós-Intervenção)

RESPONSÁVEL TÉCNICO

JONATAN CARDOSO DE OLIVEIRA
CREA/SC:143410-3

JOSÉ LADISLAU FERREIRA NETO
CAU/RS: A 147969-5

ESC : INDICADA

PRANCHA

A04

PROPRIETÁRIO :
Município de Campo Bom/RS
CNPJ: 90.832.619/0001-55

HELENA DA SILVA MORAES
Estagiária - Modelagem BIM