

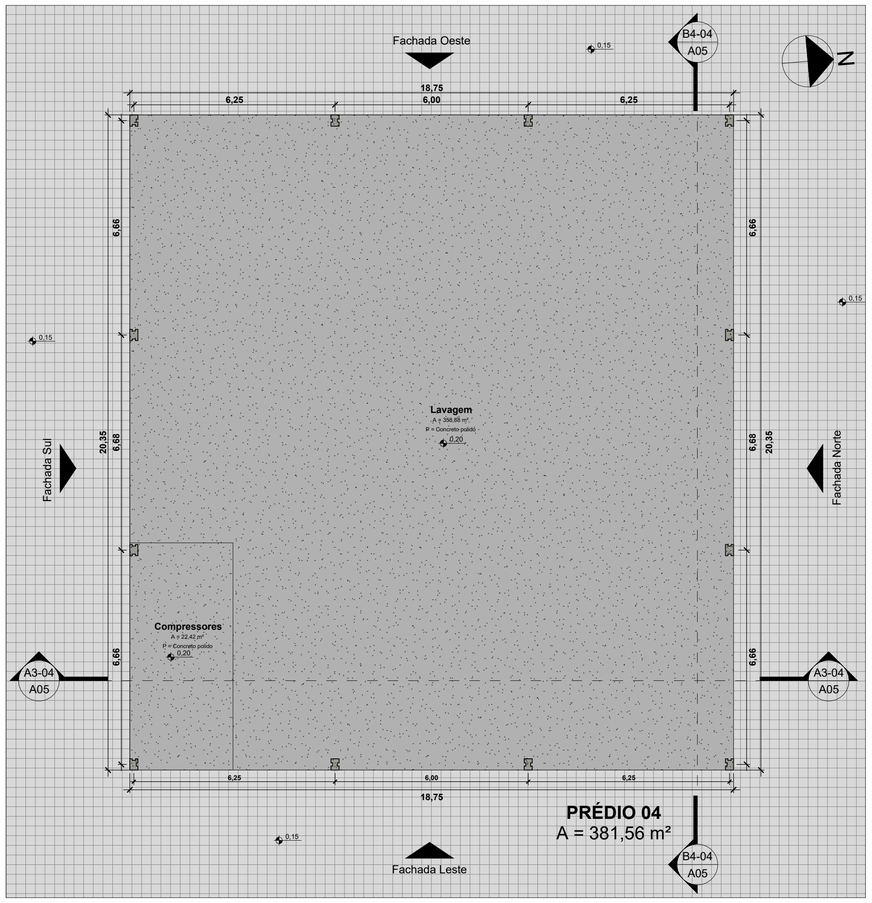


1 Planta Baixa Prédio 04

Escala 1 : 100

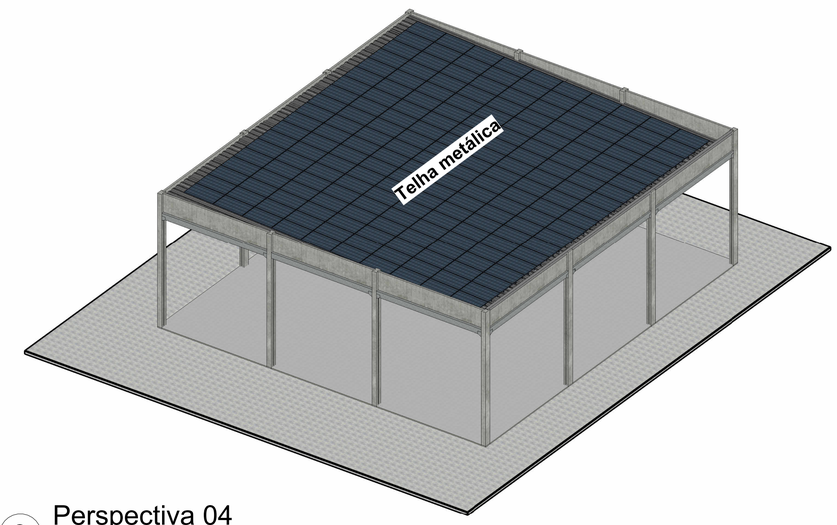


8 Perspectiva 04

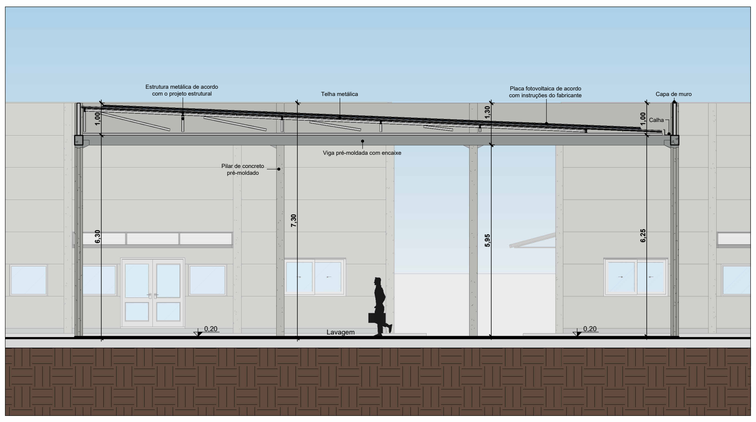


2 A3-04

Escala 1 : 100

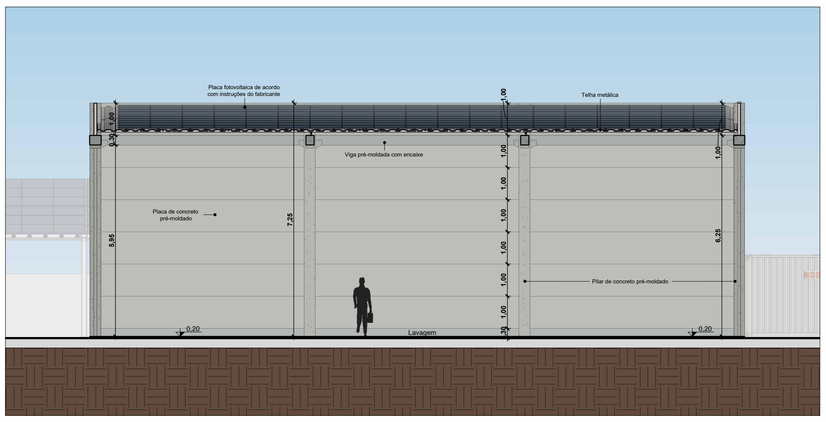


3 B4-04

Escala 1 : 100

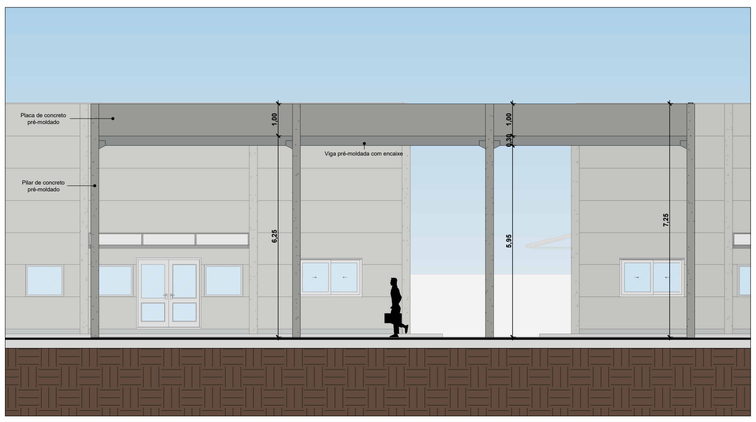


4 Fachada Leste 04

Escala 1 : 100

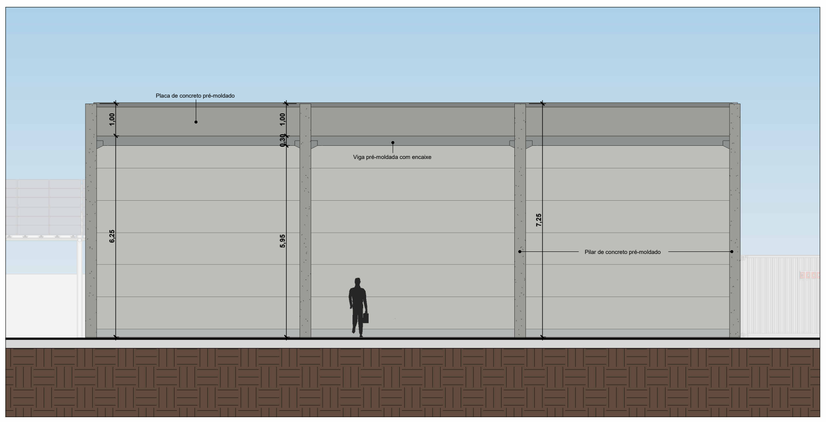


6 Fachada Norte 04

Escala 1 : 100

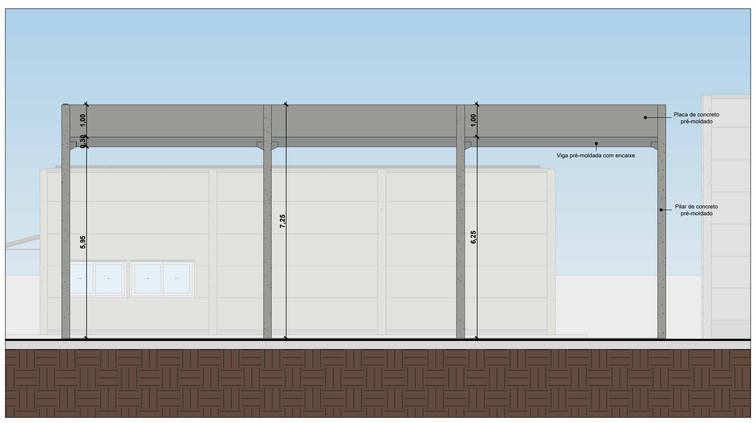

5 Fachada Oeste 04

Escala 1 : 100

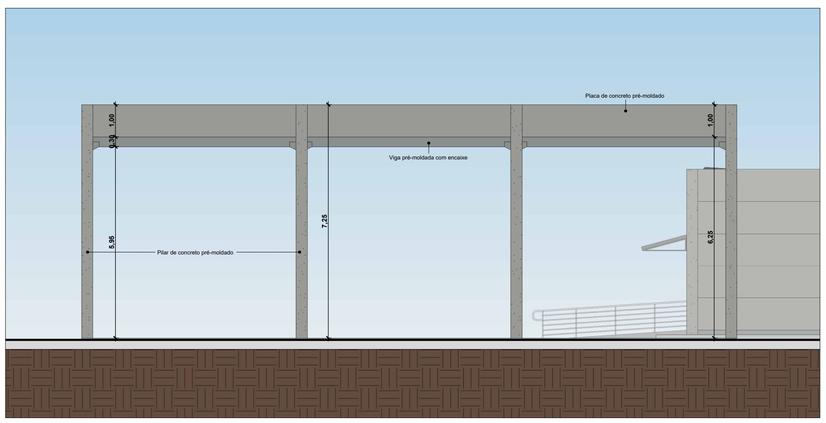

7 Fachada Sul 04

Escala 1 : 100

REV.	Descrição	Data da revisão
1	**Revisão 3**	06/11/2026

ENGEPROSUL ENGENHARIA LTDA
CNPJ:51.296.229/0001-56
FORQUILHINHA |SC
CREA/SC: 225308-7
RESPONSÁVEL TÉCNICO
JONATAN CARDOSO DE OLIVEIRA - CREA/SC:143410-3
FONE: (51)92007-1762 | (51)99558-8739

ARQUITETÔNICO

PROJETO ARQUITETÔNICO

GOVERNO MUNICIPAL DE CAMPO BOM/RS

SECRETARIA MUNICIPAL DE OBRAS — ÁREA TOTAL CONSTRUIDA: 381,56 m²

Obra: SECRETARIA DE OBRAS

Local: RUA NILO PEÇANHA, Nº 715, BAIRRO N (VILA RICA) - CAMPO BOM/RS, CEP 93700-000
QUADRA 29 - LOTE GLEBA 3 - MATRÍCULAS Nº31.396 E 31.397

PROPRIETÁRIO : Município de Campo Bom/RS - CNPJ: 90.832.619/0001-55

DESCRIMINAÇÃO : Planta Baixa, Cortes, Fachadas e Perspectiva - PE - Situação Final (Pós-Intervenção)

RESPONSÁVEL TÉCNICO

JONATAN CARDOSO DE OLIVEIRA
CREA/SC:143410-3

JOSÉ LADISLAU FERREIRA NETO
CAU/RS: A 147969-5

ESC : INDICADA

PRANCHA

A05

PROPRIETÁRIO :
Município de Campo Bom/RS
CNPJ: 90.832.619/0001-55

HELENA DA SILVA MORAES
Estagiária - Modelagem BIM