
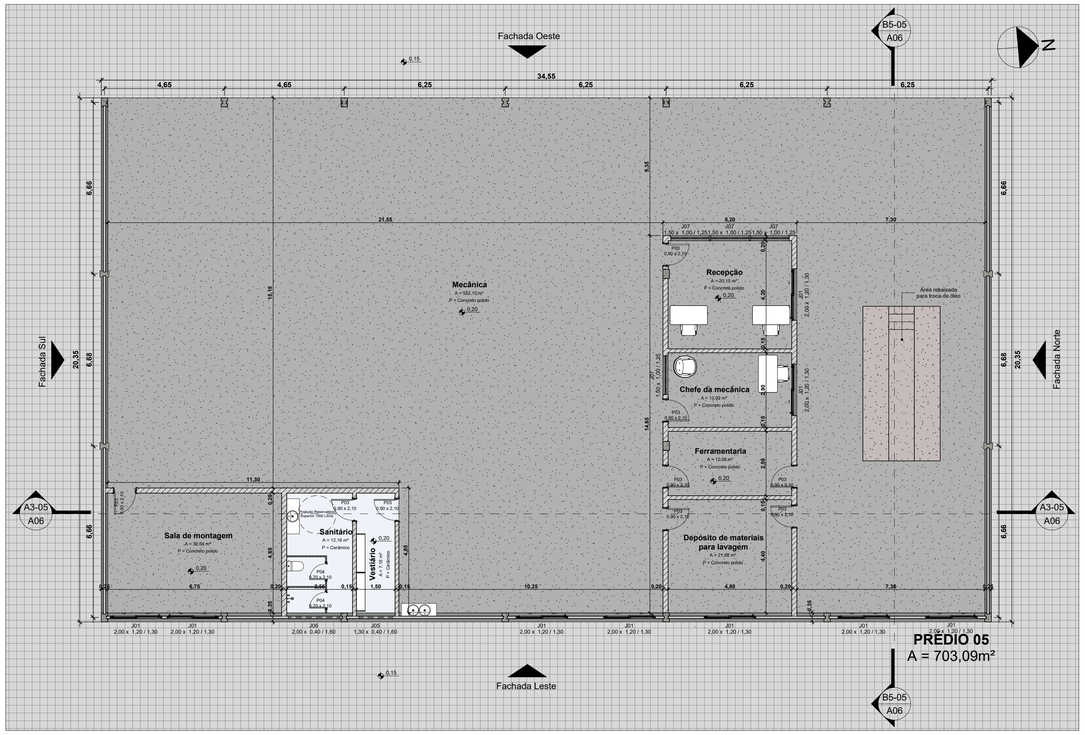


1 Planta Baixa Prédio 05

Escala 1 : 100

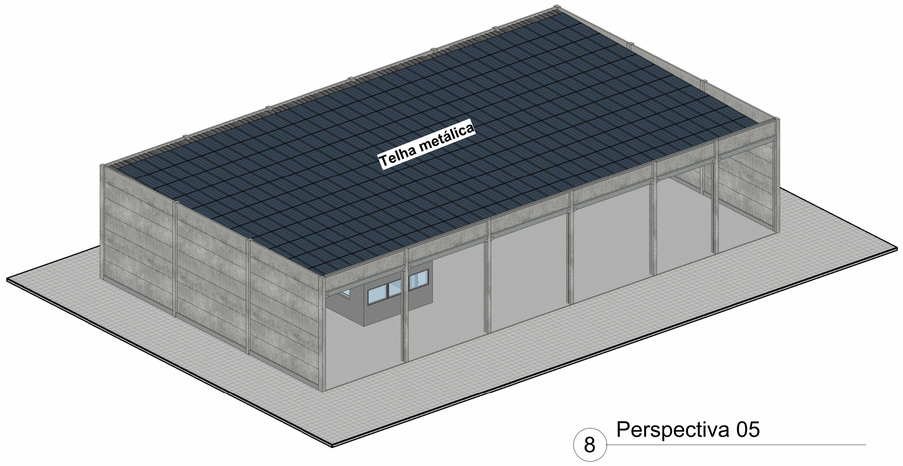


8 Perspectiva 05

Tabela de janelas - Prédio 05

Código	Tipo	Quantidade	Largura	Altura	Altura peitoril	Material	Prédio
J01	Janela de correr - 2 folhas	9	2,00	1,20	1,30	Alumínio	Prédio 05
J05	Janela maxim-ar retangular	1	1,30	0,40	1,60	Alumínio	Prédio 05
J06	Janela maxim-ar retangular 2	1	2,00	0,40	1,60	Alumínio	Prédio 05
J07	Janela maxim-ar interna	4	1,50	1,00	1,25	Alumínio	Prédio 05
Total geral: 15							


Tabela de portas - Prédio 05

Código	Tipo	Quantidade	Largura	Altura	Material	Prédio
P03	Porta de abrir int. 90	9	0,90	2,10	Alumínio	Prédio 05
Total geral: 9						

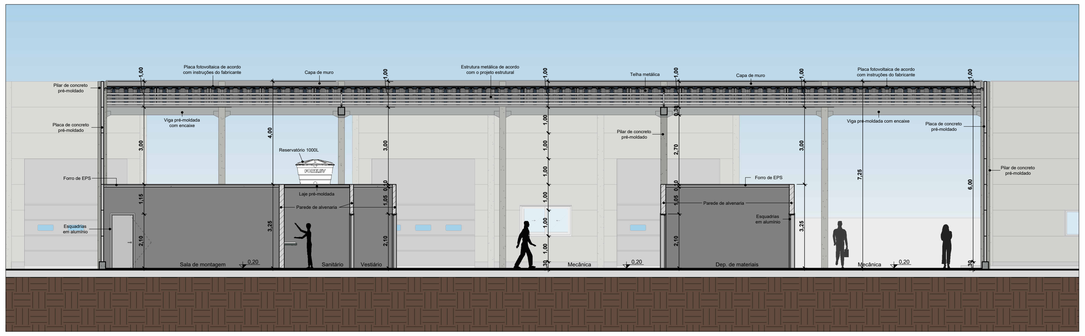


2 A3-05

Escala 1 : 100

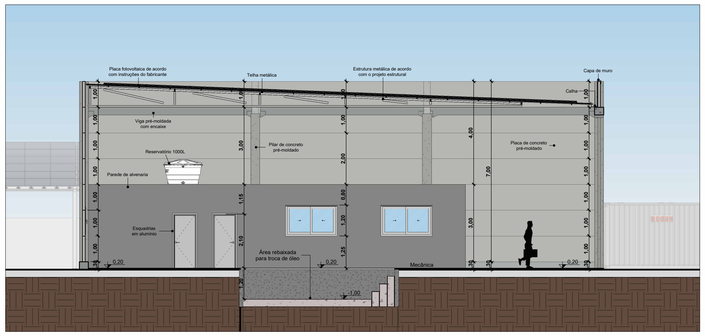


3 B5-05

Escala 1 : 100

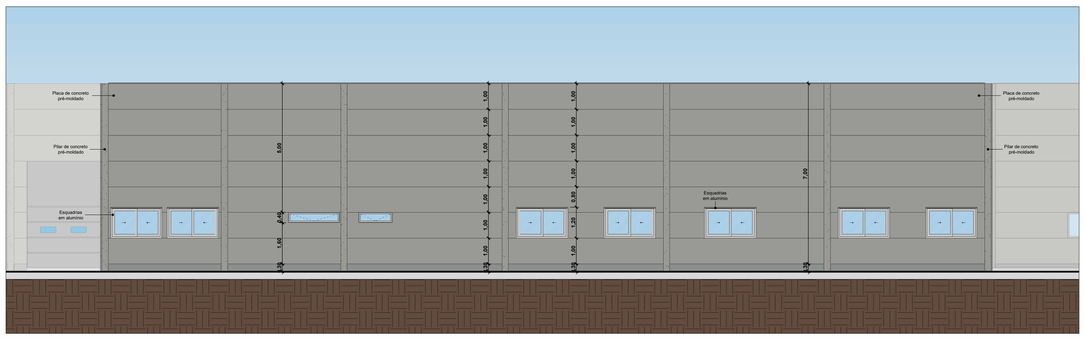


4 Fachada Leste 05

Escala 1 : 100

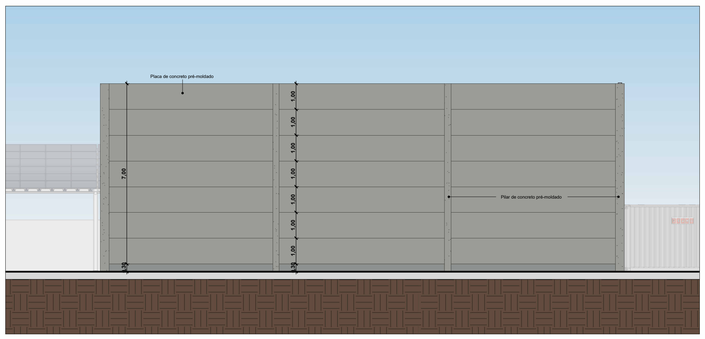


6 Fachada Norte 05

Escala 1 : 100

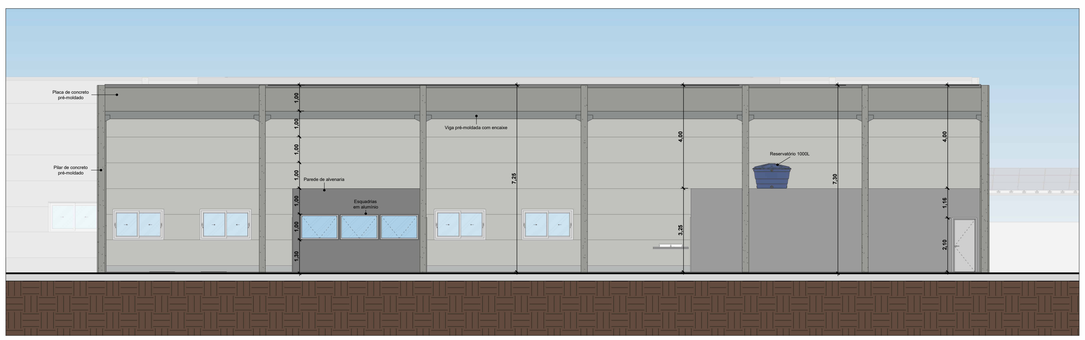

5 Fachada Oeste 05

Escala 1 : 100

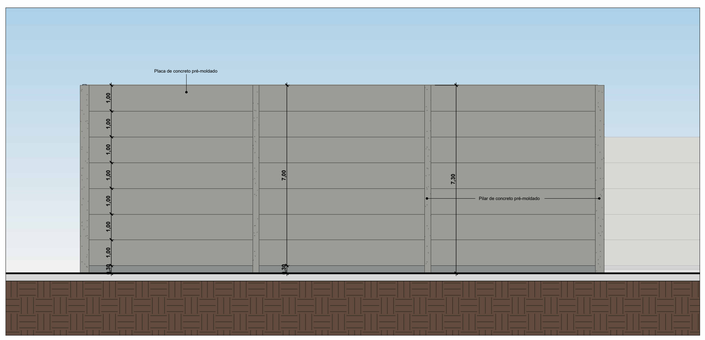

7 Fachada Sul 05

Escala 1 : 100

REV.	Descrição	Data da revisão
1	Revisão 3	06/11/2026

ENGEPROSUL ENGENHARIA LTDA
CNPJ:51.296.229/0001-56
FORQUILHINHA |SC
CREA/SC: 225308-7
RESPONSÁVEL TÉCNICO
JONATAN CARDOSO DE OLIVEIRA - CREA/SC:143410-3
FONE: (51)92007-1762 | (51)99558-8739

ARQUITETÔNICO

PROJETO ARQUITETÔNICO

GOVERNO MUNICIPAL DE CAMPO BOM/RS
SECRETARIA MUNICIPAL DE OBRAS
ÁREA TOTAL CONSTRUIDA: 703,09 m²

Obra SECRETARIA DE OBRAS

Local RUA NILO PEÇANHA, Nº 715, BAIRRO N (VILA RICA) - CAMPO BOM/RS, CEP 93700-000
QUADRA 29 - LOTE GLEBA 3 - MATRÍCULAS Nº31.396 E 31.397

PROPRIETÁRIO : Município de Campo Bom/RS - CNPJ: 90.832.619/0001-55

DESCRIMINAÇÃO : Planta Baixa, Cortes, Fachadas e Perspectiva - PE - Situação Final (Pós-Intervenção)

RESPONSÁVEL TÉCNICO

JONATAN CARDOSO DE OLIVEIRA
CREA/SC:143410-3

JOSÉ LADISLAU FERREIRA NETO
CAU/RS: A 147969-5

ESC : INDICADA

PRANCHA

A06

PROPRIETÁRIO :
Município de Campo Bom/RS
CNPJ: 90.832.619/0001-55

HELENA DA SILVA MORAES
Estagiária - Modelagem BIM