
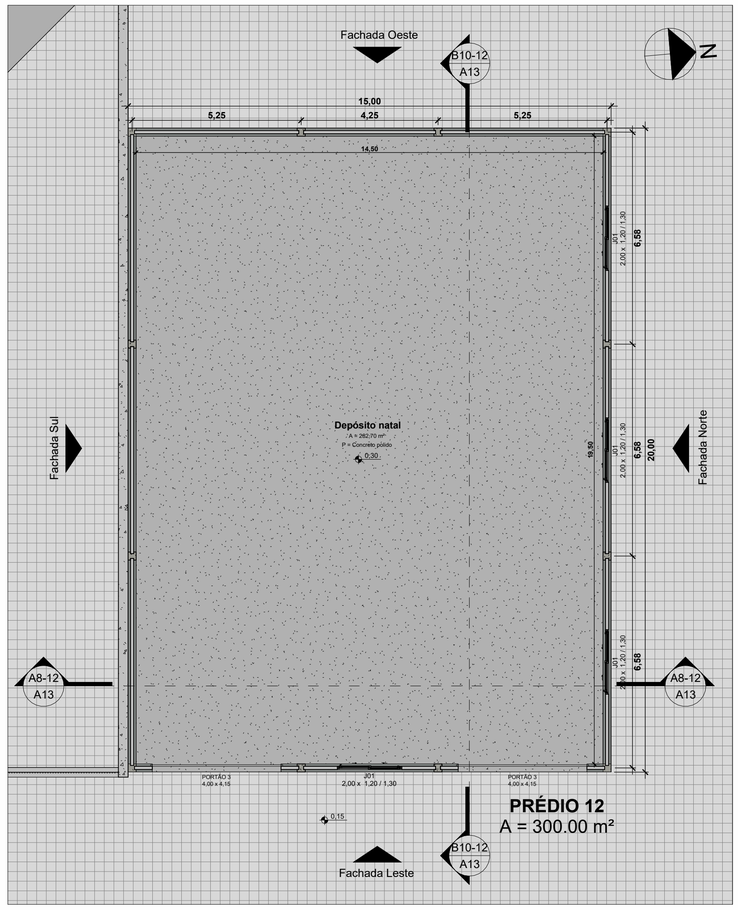


1 Planta Baixa Prédio 12

Escala 1 : 100

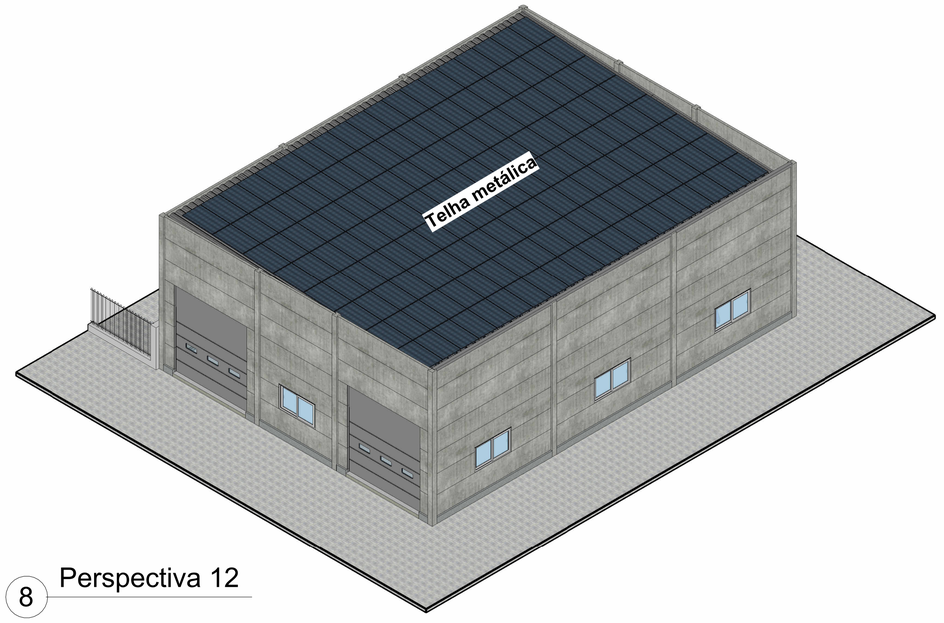


8 Perspectiva 12

Tabela de janelas - Prédio 12

Código	Tipo	Quantidade	Largura	Altura	Altura peitoril	Material	Prédio
J01	Janela de correr - 2 folhas	4	2,00	1,20	1,30	Alumínio	Prédio 12
Total geral: 4							


Tabela de portas - Prédio 12

Código	Tipo	Quantidade	Largura	Altura	Material	Prédio
PORTÃO 3	Portão contra-peso 2	2	4,00	4,15	Alumínio	Prédio 12
Total geral: 2						

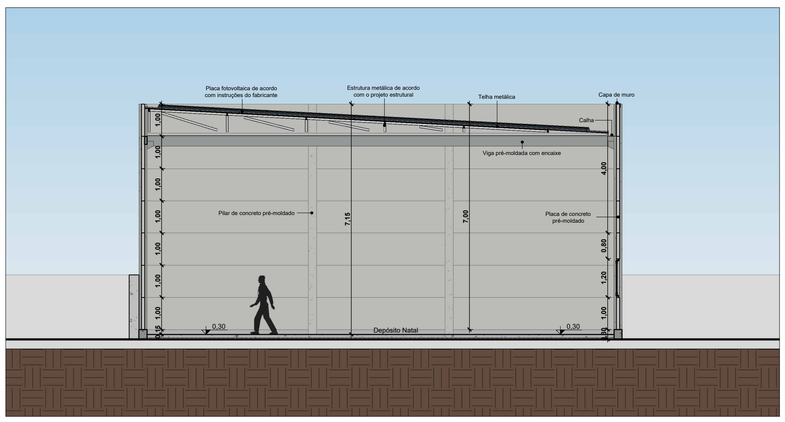


2 A8-12

Escala 1 : 100

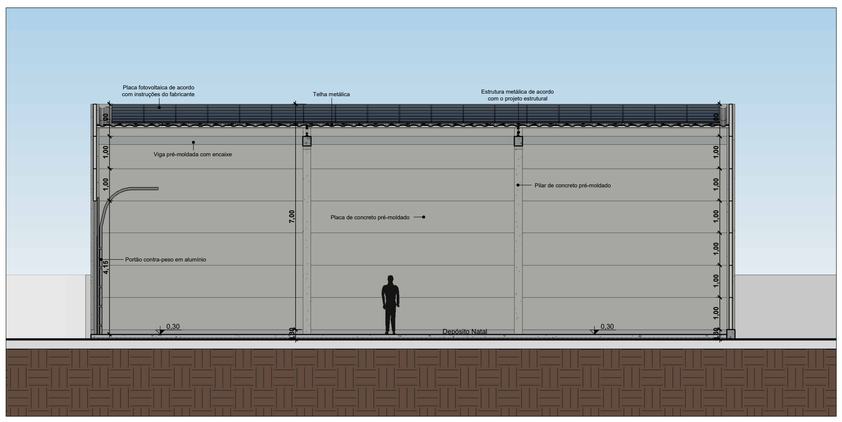


3 B10-12

Escala 1 : 100

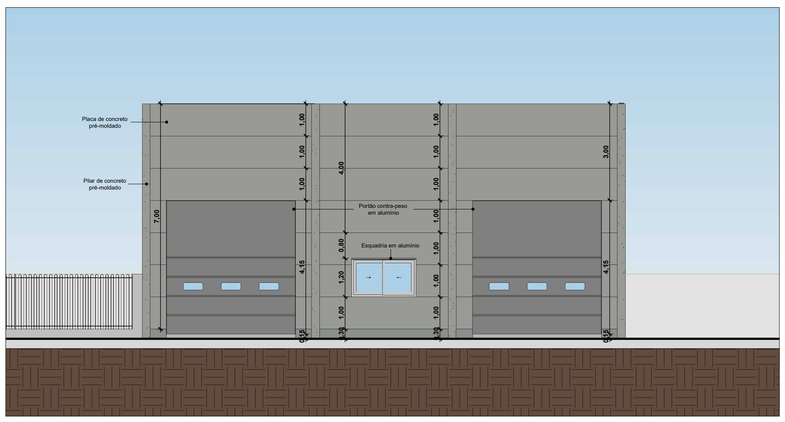


4 Fachada Leste 12

Escala 1 : 100

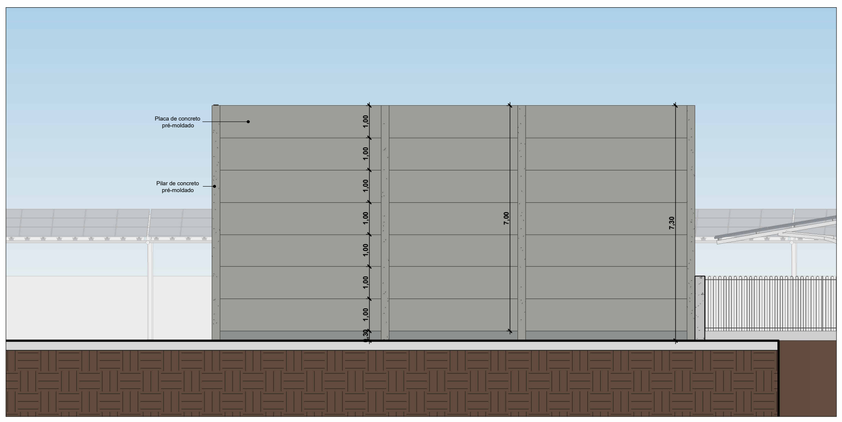


5 Fachada Oeste 12

Escala 1 : 100

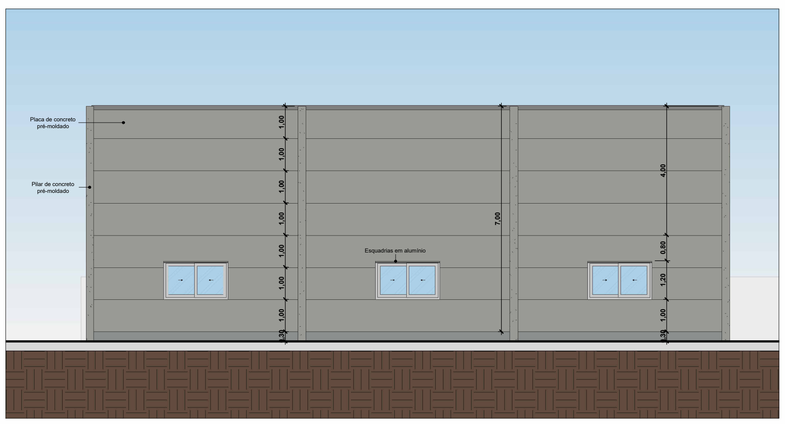

6 Fachada Norte 12

Escala 1 : 100

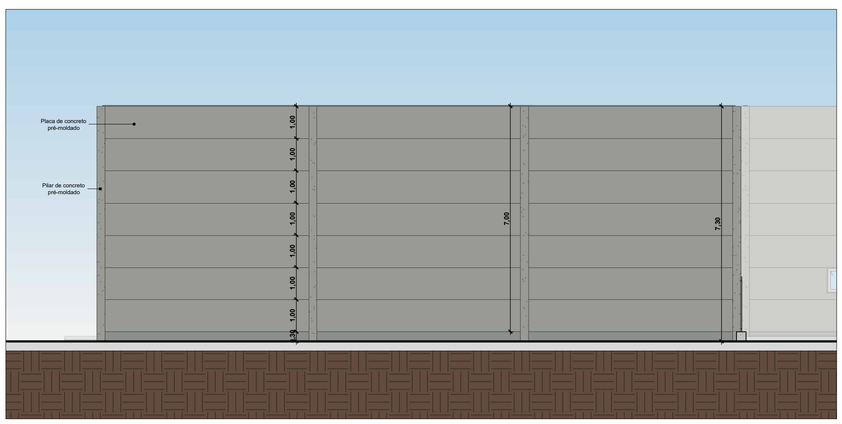

7 Fachada Sul 12

Escala 1 : 100

REV.	Descrição	Data da revisão
1	**Revisão 3**	06/11/2026

ENGEPROSUL ENGENHARIA LTDA
CNPJ:51.296.229/0001-56
FORQUILHINHA | SC
CREA/SC: 225308-7

RESPONSÁVEL TÉCNICO
JONATAN CARDOSO DE OLIVEIRA - CREA/SC:143410-3
FONE: (51)92007-1762 | (51)99558-8739

ARQUITETÔNICO

ESC : INDICADA

PRANCHA

A13

PROJETO ARQUITETÔNICO

GOVERNO MUNICIPAL DE CAMPO BOM/RS

SECRETARIA MUNICIPAL DE OBRAS — ÁREA TOTAL CONSTRUIDA: 300,00 m²

Obra SECRETARIA DE OBRAS

Local RUA NILO PEÇANHA, Nº 715, BAIRRO N (VILA RICA) - CAMPO BOM/RS, CEP 93700-000
QUADRA 29 - LOTE GLEBA 3 - MATRÍCULAS Nº31.396 E 31.397

PROPRIETÁRIO : Município de Campo Bom/RS - CNPJ: 90.832.619/0001-55

DESCRIMINAÇÃO : Planta Baixa, Cortes, Fachadas e Perspectiva - PE - Situação Final (Pós-Intervenção)

RESPONSÁVEL TÉCNICO

JONATAN CARDOSO DE OLIVEIRA
CREA/SC:143410-3

JOSÉ LADISLAU FERREIRA NETO
CAU/RS: A 147969-5

PROPRIETÁRIO :
Município de Campo Bom/RS
CNPJ: 90.832.619/0001-55

HELENA DA SILVA MORAES
Estagiária - Modelagem BIM