

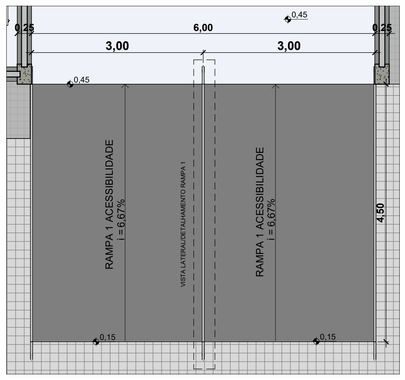


1 Planta Baixa Rampa 1

Escala 1 : 50

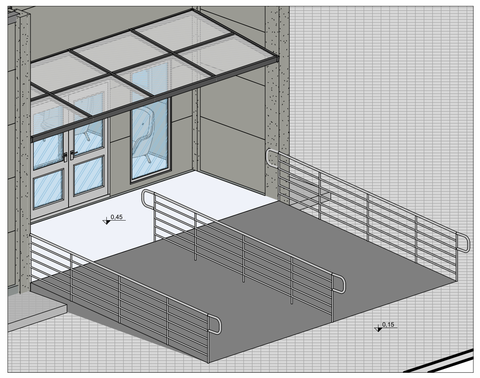


2 Perspectiva Rampa 1

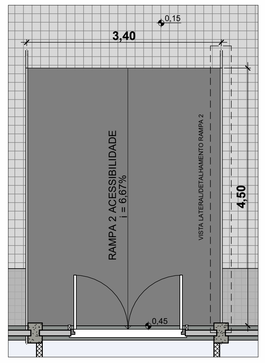


5 Planta Baixa Rampa 2

Escala 1 : 50

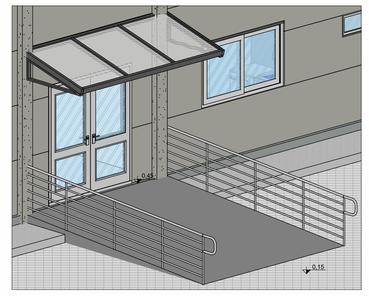


6 Perspectiva Rampa 2

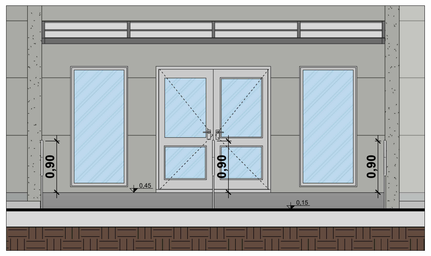

3 Vista Frontal Rampa 1

Escala 1 : 50

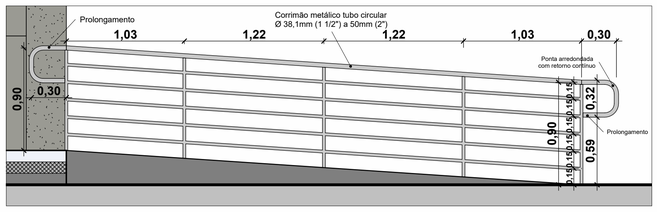


4 Vista Lateral/Detalhamento Rampa 1

Escala 1 : 25




7 Vista Frontal Rampa 2

Escala 1 : 50

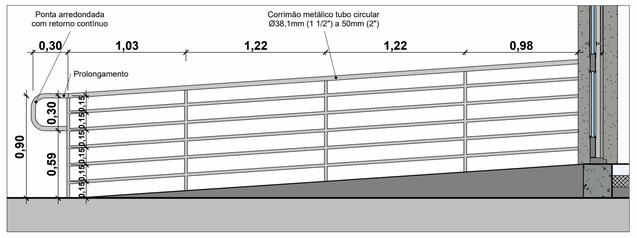


8 Vista Lateral/Detalhamento Rampa 2

Escala 1 : 25

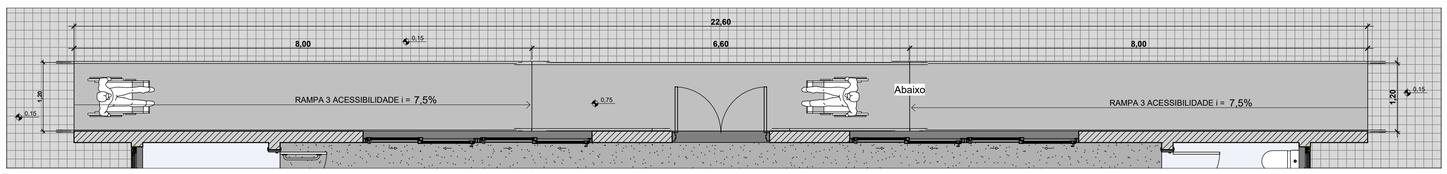


9 Planta Baixa Rampa 3

Escala 1 : 50

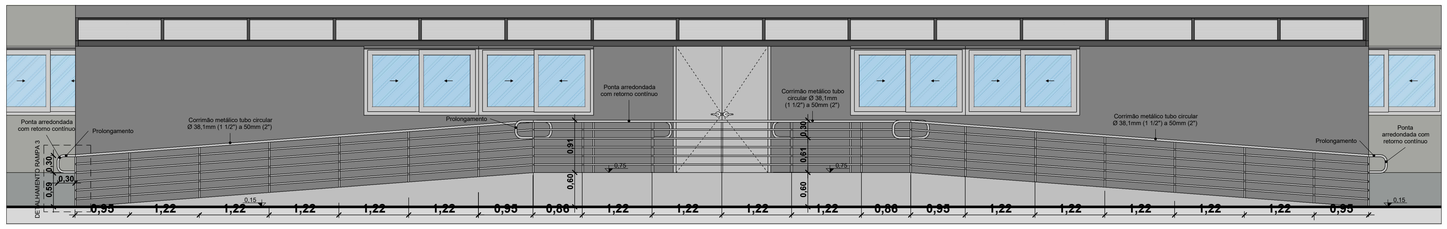


10 Vista Frontal Rampa 3

Escala 1 : 50

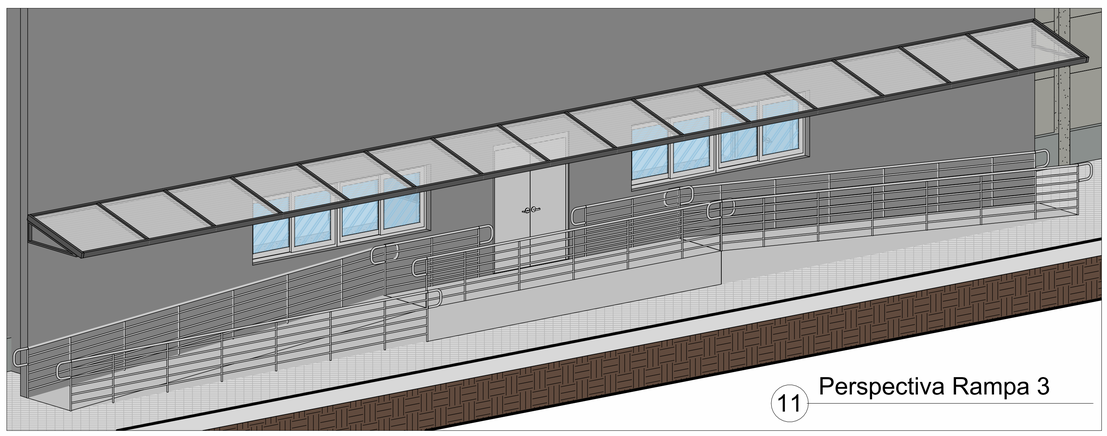

11 Perspectiva Rampa 3

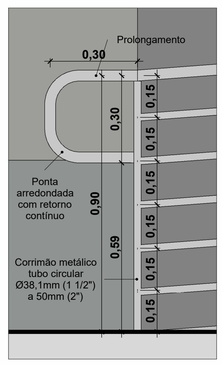

12 Detalhamento Rampa 3

Escala 1 : 10

REV.	Descrição	Data da revisão
1	**Revisão 3**	06/11/2026

ENGEPROSUL ENGENHARIA LTDA
CNPJ:51.296.229/0001-56
FORQUILHINHA |SC
CREA/SC: 225308-7

RESPONSÁVEL TÉCNICO
JONATAN CARDOSO DE OLIVEIRA - CREA/SC:143410-3
FONE: (51)92007-1762 | (51)99558-8739

ARQUITETÔNICO

PROJETO ARQUITETÔNICO

GOVERNO MUNICIPAL DE CAMPO BOM/RS

SECRETARIA MUNICIPAL DE OBRAS — ÁREA TOTAL CONSTRUIDA: 4.447,00 m²

Obra SECRETARIA DE OBRAS

Local RUA NILO PEÇANHA, Nº 715, BAIRRO N (VILA RICA) - CAMPO BOM/RS, CEP 93700-000
QUADRA 29 - LOTE GLEBA 3 - MATRÍCULAS Nº31.396 E 31.397

PROPRIETÁRIO : Município de Campo Bom/RS - CNPJ: 90.832.619/0001-55

DESCRIMINAÇÃO : Detalhamento acessibilidade - PB - Situação Final (Pós-Intervenção)

RESPONSÁVEL TÉCNICO

JONATAN CARDOSO DE OLIVEIRA
CREA/SC:143410-3

JOSÉ LADISLAU FERREIRA NETO
CAU/RS: A 147969-5

ESC : INDICADA

PRANCHA

A17

PROPRIETÁRIO :
Município de Campo Bom/RS
CNPJ: 90.832.619/0001-55

HELENA DA SILVA MORAES
Estagiária - Modelagem BIM