

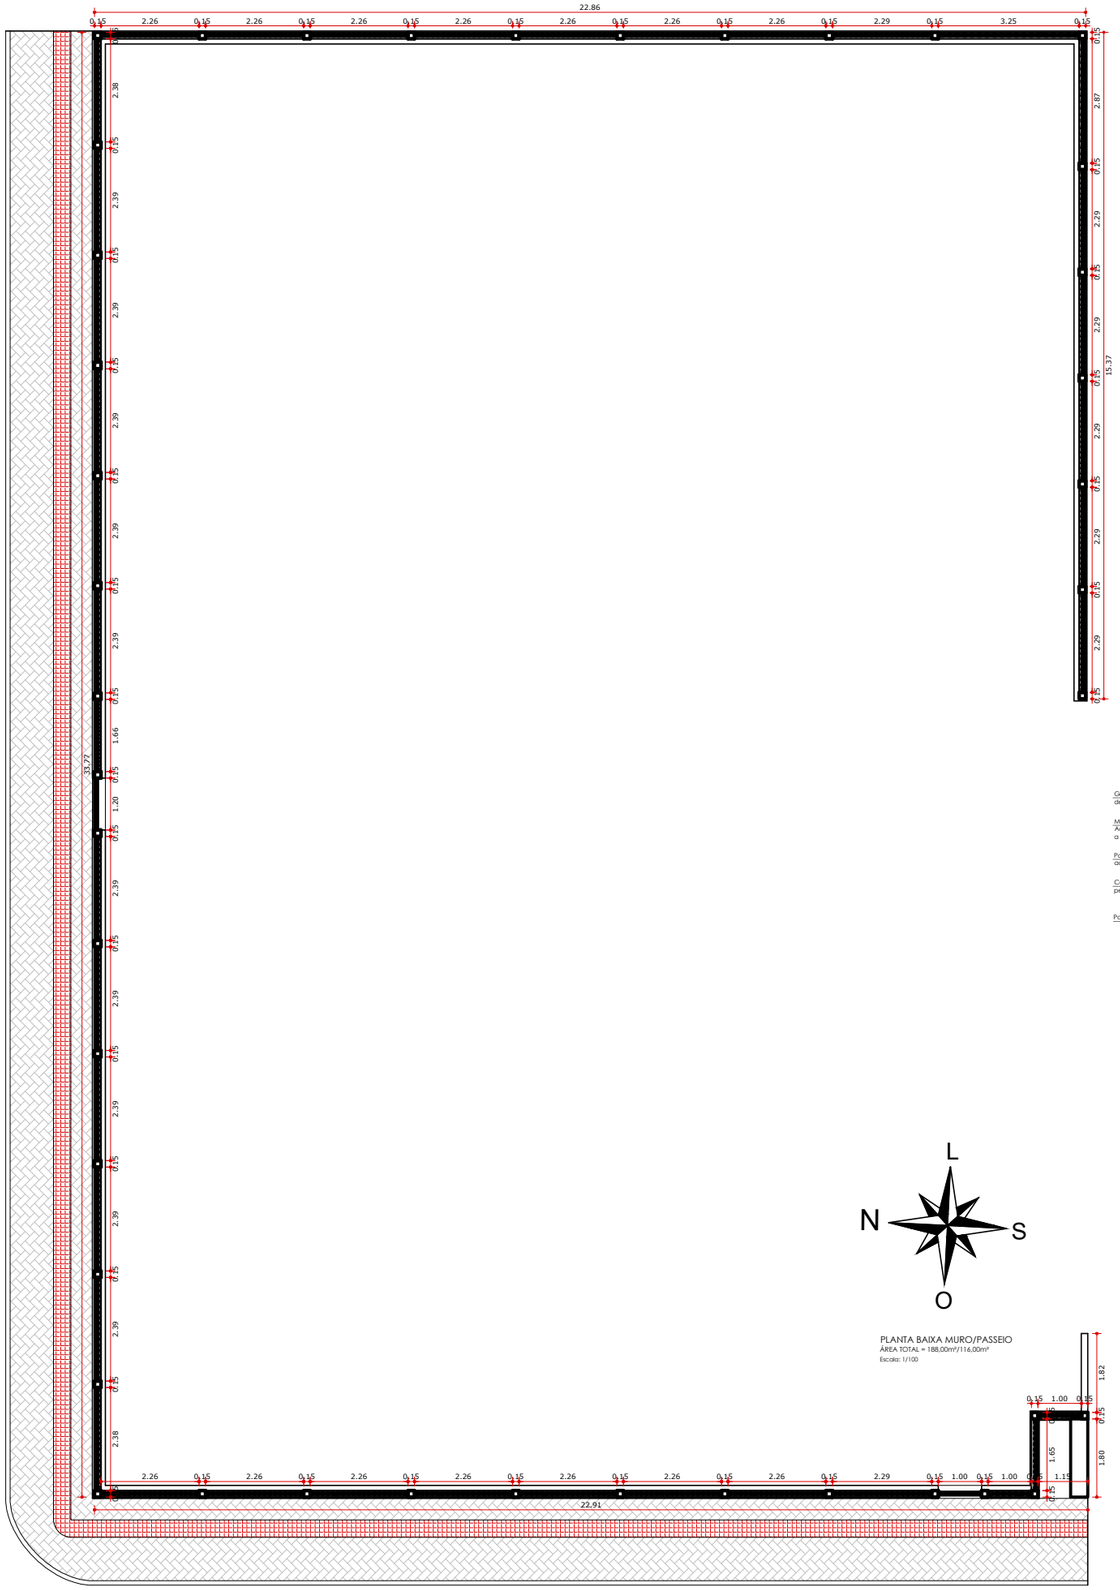


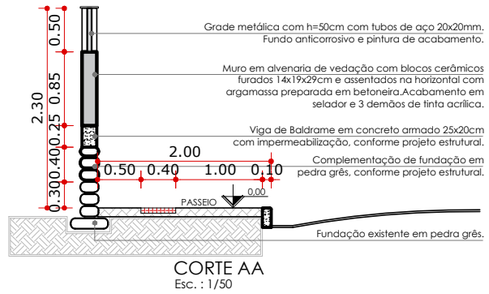

CORTE AA
Esc. : 1/50

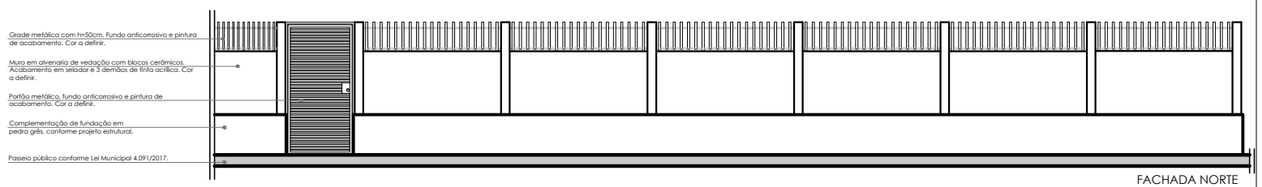

FACHADA NORTE
Esc. : 1/75

Obra:

REFORMA RESIDENCIAL PARA UNIDADE ESCOLAR

Endereço: Rua Engenheiro Alcindo Trindade, 295 | Bairro Centro | Rolante/RS

Responsável técnico:

Documento assinado digitalmente
gov.br
VANESSA DURANDES
Data: 20/10/2026 13:24:30-0300
Verifique em https://validar.iti.gov.br

Vanessa Durandes
arquiteta e urbanista - CAU A 162108-4

Proprietário:

Prefeitura Municipal de Rolante
Secretaria de Educação

ÁREA TOTAL: 188,00m²/116,00m²

Escala: 1/50 1/75 1/100

Data: Outubro/2026

Descrição:
Muro/Passeio
Planta Baixa/Fachada Norte/Corte AA

Prancha: 07 /07