




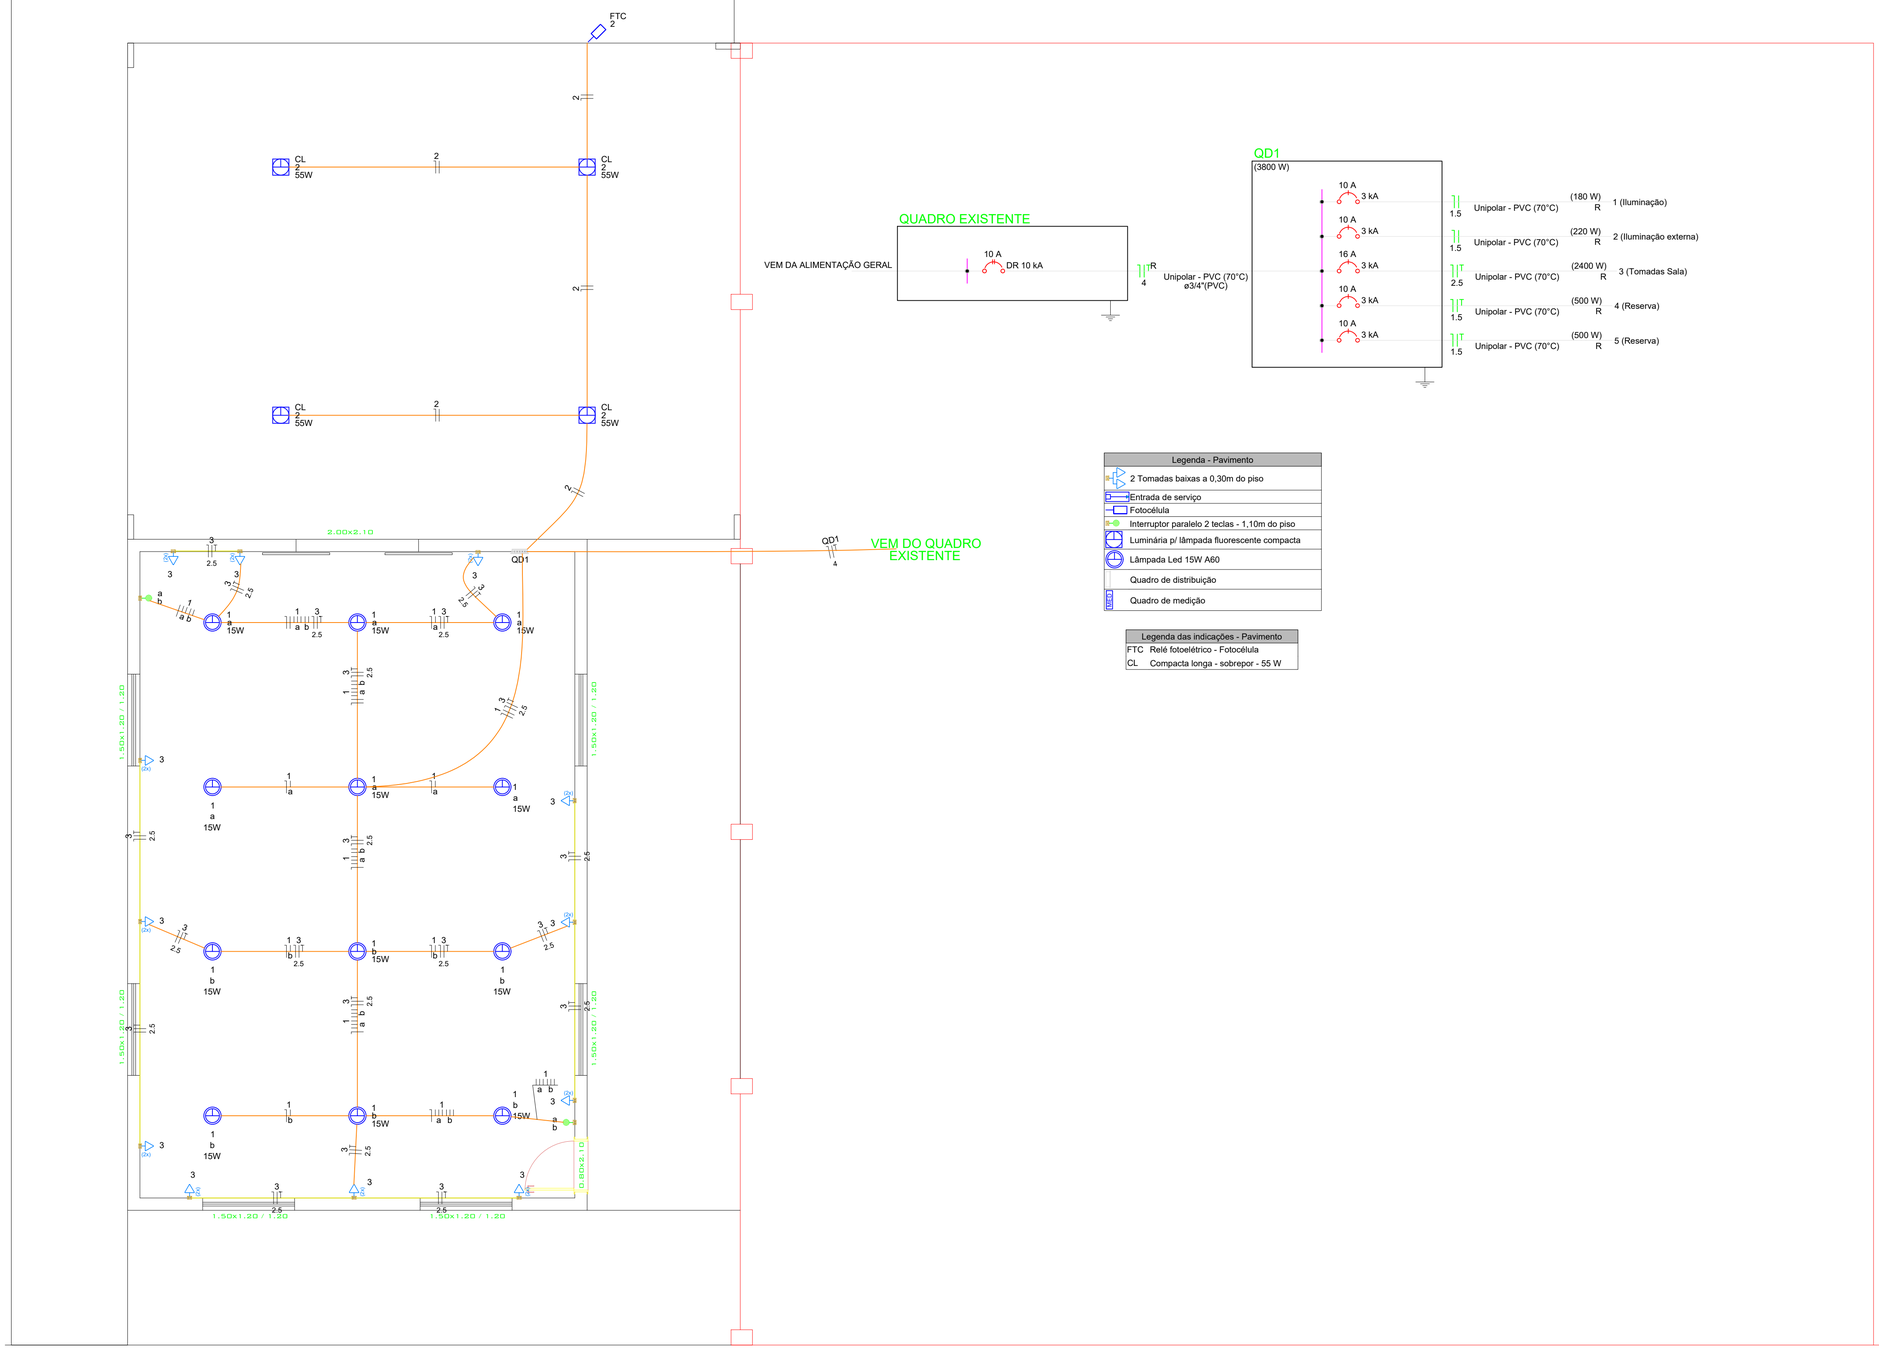

| Legenda - Pavimento |
|---|
| 2 Tomadas baixas a 0,30m do piso |
| Entrada de serviço |
| Fotocélula |
| Interruptor paralelo 2 teclas - 1,10m do piso |
| Luminária p/ lâmpada fluorescente compacta |
| Lâmpada Led 15W A60 |
| Quadro de distribuição |
| Quadro de medição |

| Legenda das indicações - Pavimento | |
|---|---|
| FTC | Relé fotoelétrico - Fotocélula |
| CL | Compacta longa - sobrepor - 55 W |

# Planta Baixa Elétrica

Escala 1:50

Prefeitura Municipal
de
Dezesseis de Novembro

Prefeito: Thiago Kist de Lima:02212270089 — Assinado de forma digital por THIAGO KIST DE LIMA:02212270089
Thiago Kist de Lima
Engenheiro Civil-CREA 183281

Prefeito
Johnni R.L. Bocacio
Prefeito Municipal

| Município | Localização | Área |
|---|---|---|
| Dezesseis de Novembro/RS | Rua João de Castilhos | 313,08 m² |

| Escala | | Prancha |
|---|---|---|
| Indicada | Projeto Técnico<br>Reforma e Ampliação<br>CRAS Telmo Fenner | 01/01 |
| Data | Instalações Elétricas | |
| Out/2023 | | |

CRAS EXISTENTE

Meio-fio

0,40

CALÇADA
A=27,37 m²
Concreto polido n.-8,00cm

2,50

1,50x1,20 / 1,20

1,50x1,20 / 1,20

0,80x2,10

A

A

10,00

ESTACIONAMENTO COBERTO
A=81,00 m²
Concreto polido n.-5,00cm

CALÇADA
A=7,00 m²
Rampa intertravado n.-10,00cm

SALA MULTIUSO
A=74,00 m²
Intertravado n.-10,00cm

2,00x2,10

7,10

1,50x2,40 / 1,40

1,50x1,20 / 1,20

CALÇADA
A=23,00 m²
Concreto polido n.-8,00cm

10,55

0,40

0,40

1,50x1,20 / 1,20

1,50x1,20 / 1,20

9,10

10,95

PASSEIO
A=9,00 m²
Rampa intertravado n.-10,00cm

Meio-fio

# PLANTA BAIXA

ESCALA 1:50


PREFEITURA MUNICIPAL
DE
DEZESSEIS DE NOVEMBRO

THIAGO KIST DE LIMA:02212270089
Assinado de forma digital por THIAGO KIST DE LIMA:02212270089


THIAGO KIST DE LIMA
ENGENHEIRO CIVIL-CREA 183281

PREFEITO
JOHNNI R.L. BOCACIO
PREFEITO MUNICIPAL


| | | |
|---|---|---|
| MUNICÍPIO: DEZESSEIS DE NOVEMBRO/RS | LOCALIZAÇÃO: RUA JOÃO DE CASTILHOS | ÁREA: 313,08 m² |
| ESCALA: INDICADA | PROJETO TÉCNICO<br>REFORMA E AMPLIAÇÃO<br>CRAS TELMO FENNER | PRANCHA: 01/02 |
| DATA: OUT/2023 | ARQUITETÔNICO | |

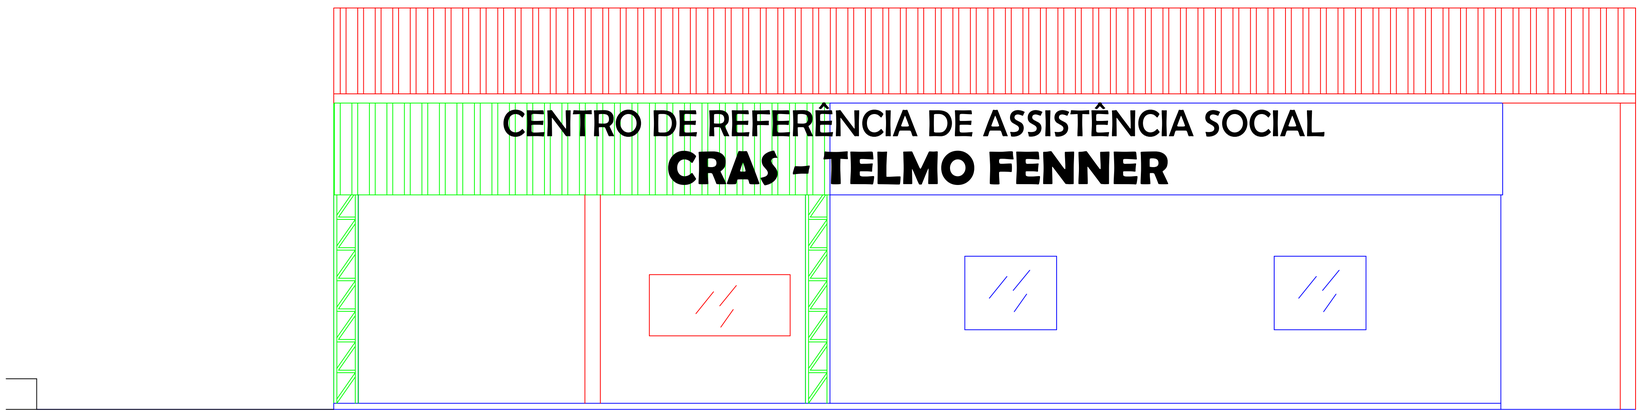


FACHADA OESTE
ESCALA 1:50

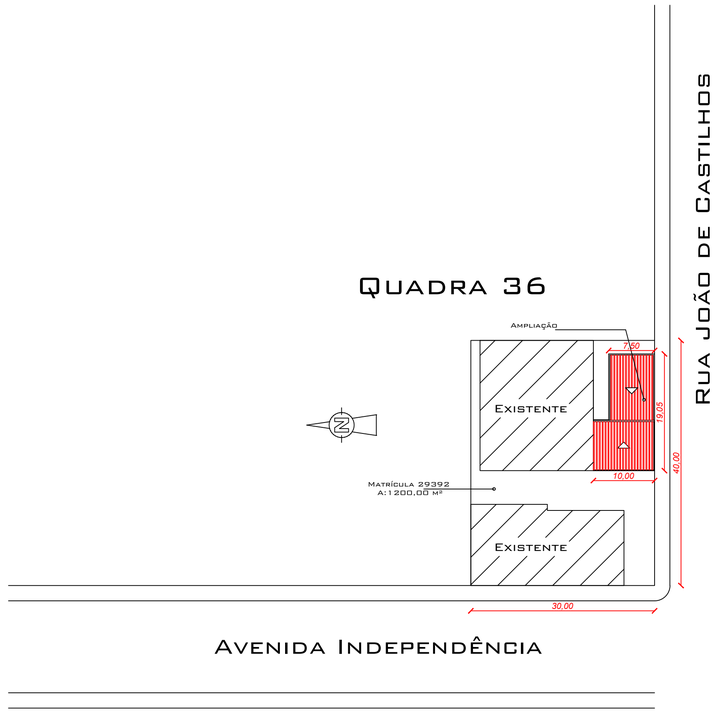


PLANTA DE SIT. E LOCALIZAÇÃO
ESCALA 1:500

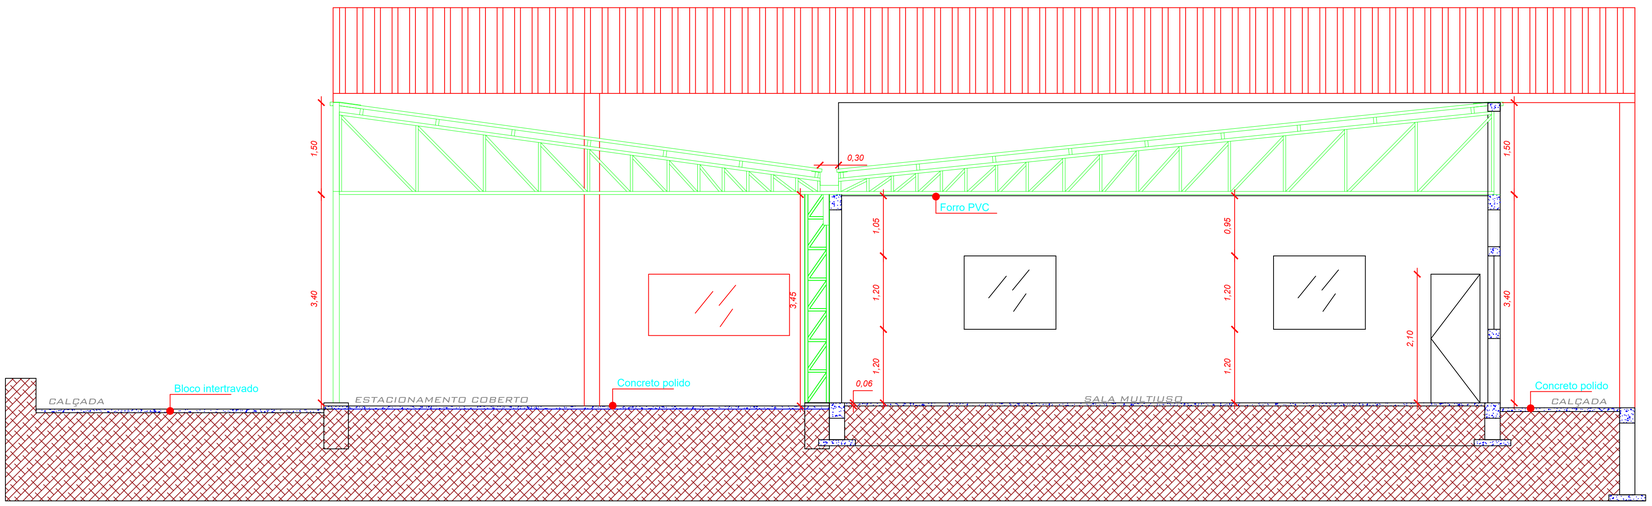


CORTE AA
ESCALA 1:50

PREFEITURA MUNICIPAL
DE
DEZESSEIS DE NOVEMBRO

PROJETISTA: THIAGO KIST DE LIMA:02212270089
Assinado de forma digital por THIAGO KIST DE LIMA:02212270089
THIAGO KIST DE LIMA
ENGENHEIRO CIVIL-CREA 183281

PREFEITO
JOHNNI R.L. BOCACIO
PREFEITO MUNICIPAL

| | | |
|---|---|---|
| MUNICÍPIO: DEZESSEIS DE NOVEMBRO/RS | LOCALIZAÇÃO: RUA JOÃO DE CASTILHOS | ÁREA: 313,08 M² |
| ESCALA: INDICADA | PROJETO TÉCNICO<br>REFORMA E AMPLIAÇÃO<br>CRAS TELMO FENNER | PRANCHA: 02/02 |
| DATA: OUT/2023 | ARQUITETÔNICO | |