




1 LOCALIZAÇÃO
ESCALA 1:1000

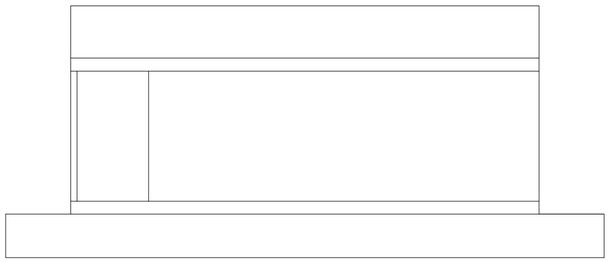


2 FACHADA NORTE
ESCALA 1:100

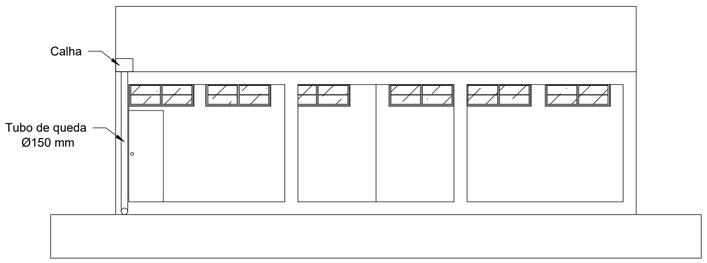


3 FACHADA LESTE
ESCALA 1:100

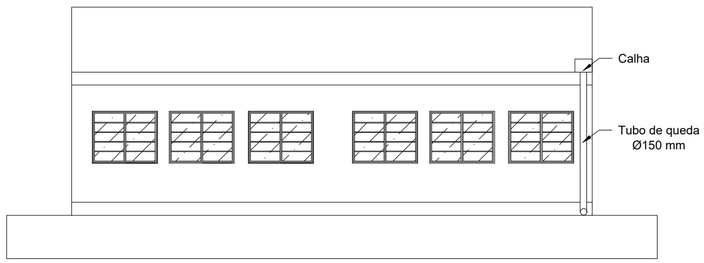


4 FACHADA OESTE
ESCALA 1:100

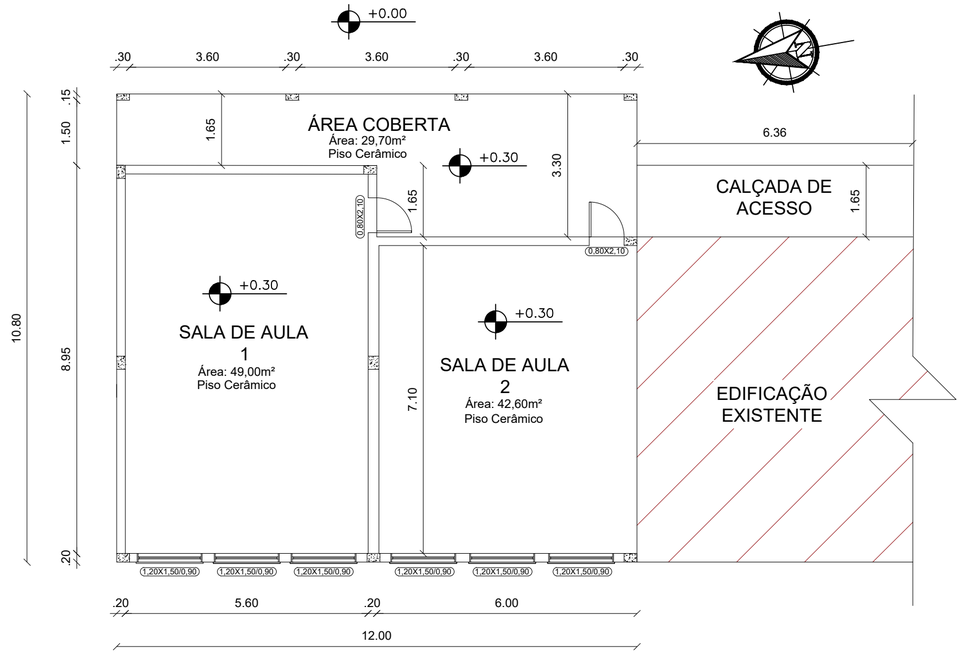

5 PLANTA BAIXA
ESCALA 1:100

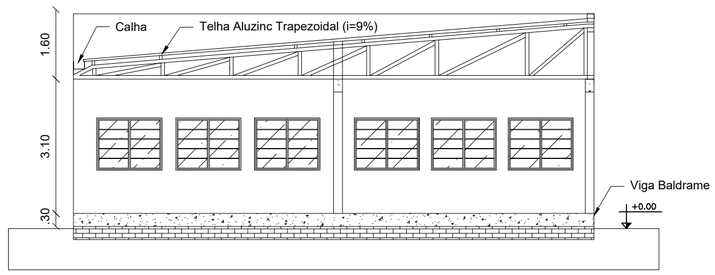

6 CORTE AB'
ESCALA 1:100

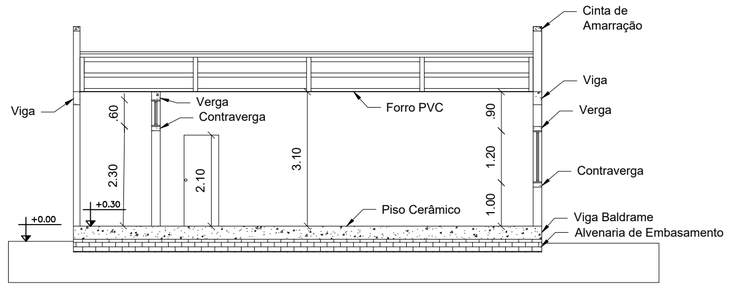

7 CORTE CD'
ESCALA 1:100

Documento assinado digitalmente
gov.br
MIKE MARQUES DE LIMA
Data: 20/10/2026 15:31:49-0300
Verifique em https://validar.iti.gov.br

PREFEITURA MUNICIPAL DE DEZESSEIS DE NOVEMBRO

PROJETO	PREFEITO
MIKE MARQUES DE LIMA ASSESSOR DE ENGENHARIA/ARQUITETURA-CREA 270552	JOHNNI RAMÃO L. BOCACIO PREFEITO MUNICIPAL

MUNICÍPIO	LOCALIZAÇÃO	ÁREA
DEZESSEIS DE NOVEMBRO/RS	E.M.E.F. ARTHUR QUEIROZ	129,60 M²

ESCALA		PRANCHA
INDICADA	PROJETO TÉCNICO AMPLIAÇÃO E.M.E.F. ARTHUR QUEIROZ	01/02

DATA	LOCALIZAÇÃO
AGO/2026	LOCALIZAÇÃO, FACHADAS, PLANTA BAIXA E CORTES