



PLANTA BAIXA GEOMÉTRICA

*ESTACAS DE 20 EM 20 METROS ESCALA: 1/1250

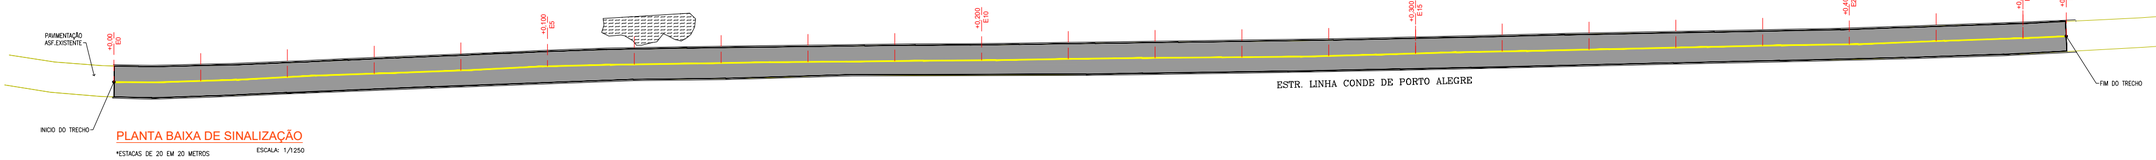


PLANTA BAIXA DE SINALIZAÇÃO

*ESTACAS DE 20 EM 20 METROS ESCALA: 1/1250

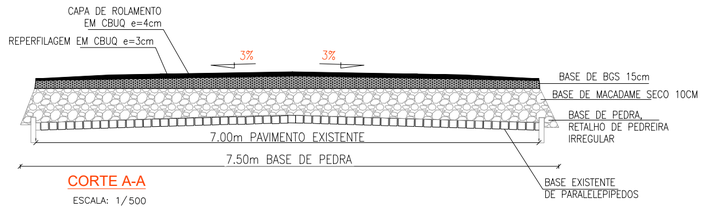


CORTE A-A

ESCALA: 1/500

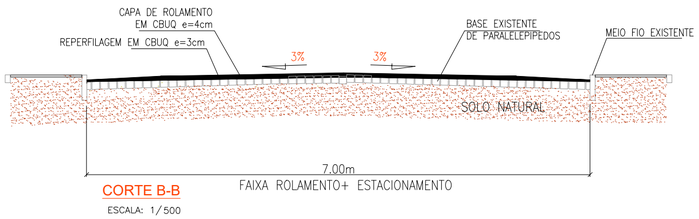


CORTE B-B

ESCALA: 1/500

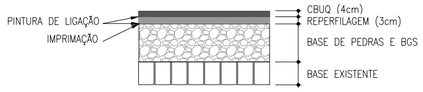


CAMADAS PAVIMENTAÇÃO CORTE A-A

ESCALA: 1/750

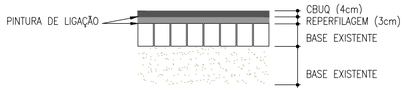

CAMADAS PAVIMENTAÇÃO CORTE B-B

ESCALA: 1/750

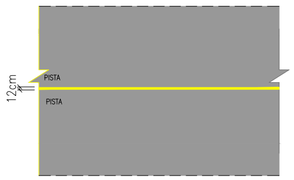

DETALHE SINALIZAÇÃO HORIZONTAL

ESCALA: 1/750



PLANTA DE LOCALIZAÇÃO

ESCALA: 1/1250

gov.br Documento assinado digitalmente
AUGUSTO BEN
Data: 05/10/2026 09:32:27-0300
Verifique em https://validar.iti.gov.br

MUNICIPIO DE VILA FLORES - RS

PAVIMENTAÇÃO ASFÁLTICA EM CBUQ

PROPRIETÁRIO:

MUNICÍPIO DE VILA FLORES - CNPJ: 91.566.869/0001-53
EVANDRO A. BRANDALISE - Prefeito Municipal

OBRA:
PAVIMENTAÇÃO ASF. EM CBUQ

ENDEREÇO DA OBRA:
Comunidade São Lourenço

ANEXO I-A

DESCRIÇÃO:
PLANTA BAIXA DE LOCALIZAÇÃO, GEOMÉTRICA E SINALIZAÇÃO

RESPONSÁVEL TÉCNICO:

AUGUSTO BEN
ENGENHEIRO CIVIL
CREA-RS 236427

ESCALA:	ÁREA:	PRANCHA:
indicada	3.150,0m²	01/01
DATA: SET/2026		