
PLANTA DE SITUAÇÃO

ESCALA 1/750

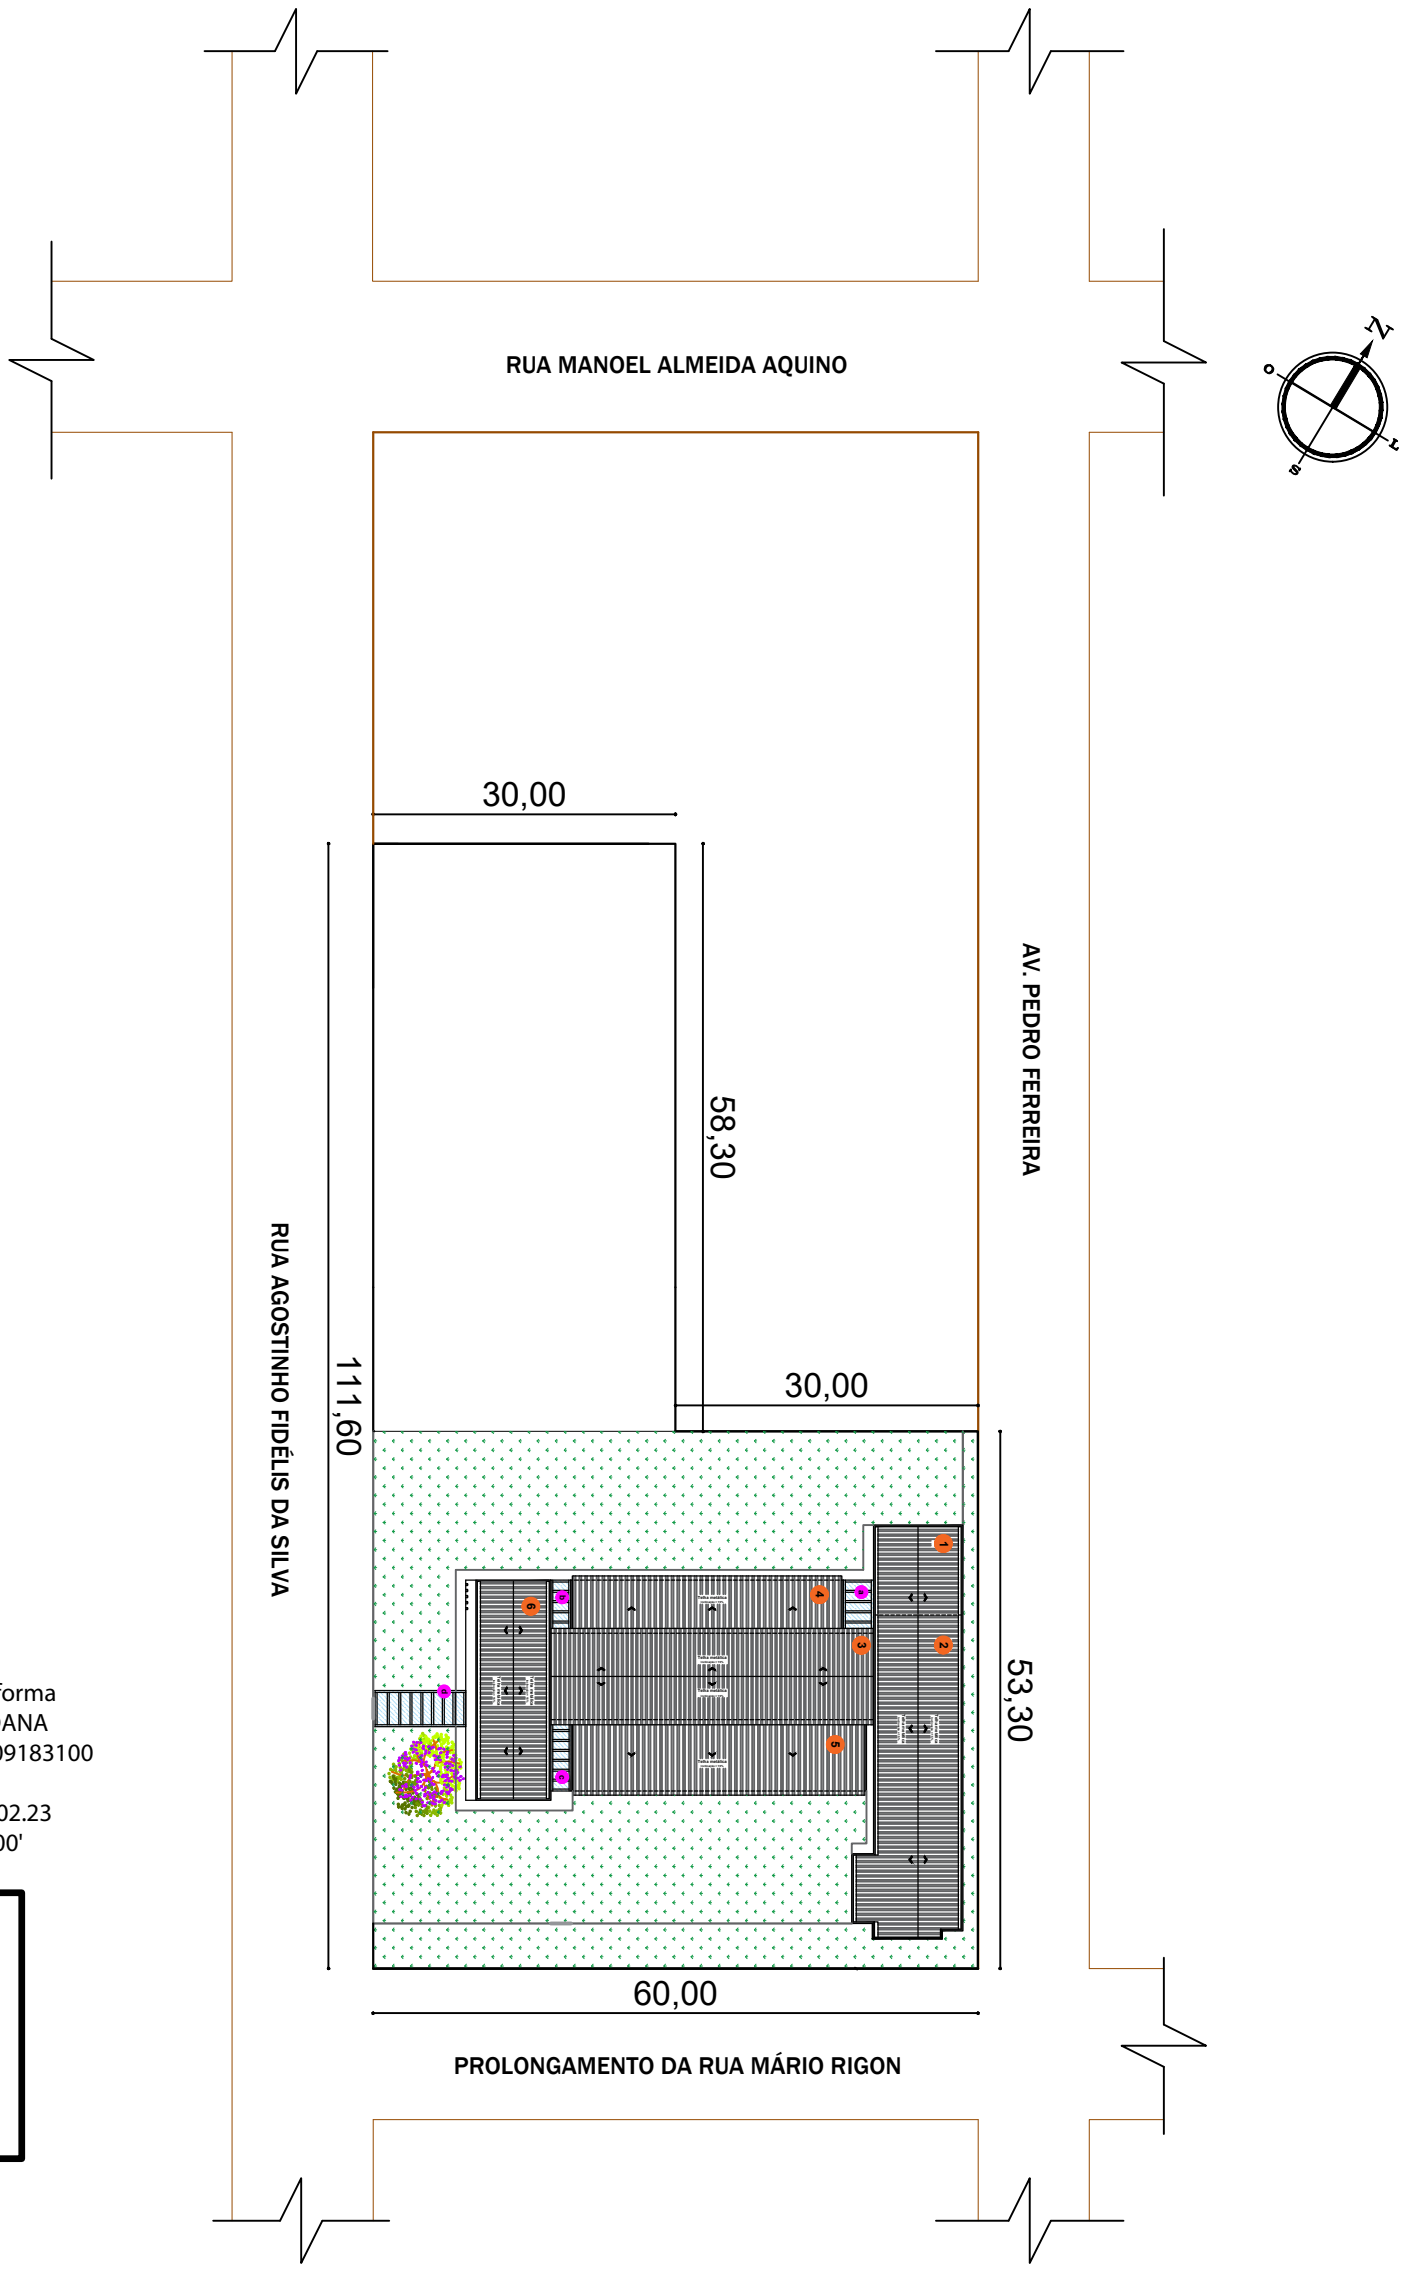

JOANA CASALINI:01091831009

Assinado de forma digital por JOANA CASALINI:01091831009
Dados: 2026.02.23 08:34:45 -03'00'

Secretaria Municipal de Planejamento e do Meio-Ambiente
Prefeitura Municipal de Itacurubi

APROVADO

Data da aprovação: 12/02/2026
Analisado por: Joana Casalini
Registro profissional: CREA RS 216642

Estado do Rio Grande do Sul
Prefeitura Municipal de Itacurubi

PROJETO ARQUITETÔNICO:
PLANTA DE SITUAÇÃO - EMEF MARIUZA SILVA DA SILVA

ENDEREÇO:
RUA AGOSTINHO FIDÉLIS DA SILVA - ITACURUBI/RS

ART Nº:
14251905

OBRA:
REFORMA E AMPLIAÇÃO -ESCOLA MUNICIPAL DE ENSINO FUNDAMENTAL MARIUZA SILVA DA SILVA

DATA:
OUTUBRO 2025

ÁREA TOTAL:
1.260,00 m²


ESCALAS:
Indicadas

SEPLAM
Secretaria Municipal de Planejamento e do Meio-Ambiente

RESPONSÁVEL TÉCNICO:
Documento assinado digitalmente
gov.br
CAROLINA FRANCO BUDEL
Data: 19/02/2026 12:37:21-0300
Verifique em https://validar.iti.gov.br
-
Carolina Franco Budel
Engenheira Civil - CREA RS 243252

GELSO DOS SANTOS SOARES:01193669081
Assinado de forma digital por GELSO DOS SANTOS SOARES:01193669081
Dados: 2026.02.20 08:42:08 -03'00'
Gelso dos Santos Soares
Prefeito Municipal de Itacurubi

PRANCHA:
01/27

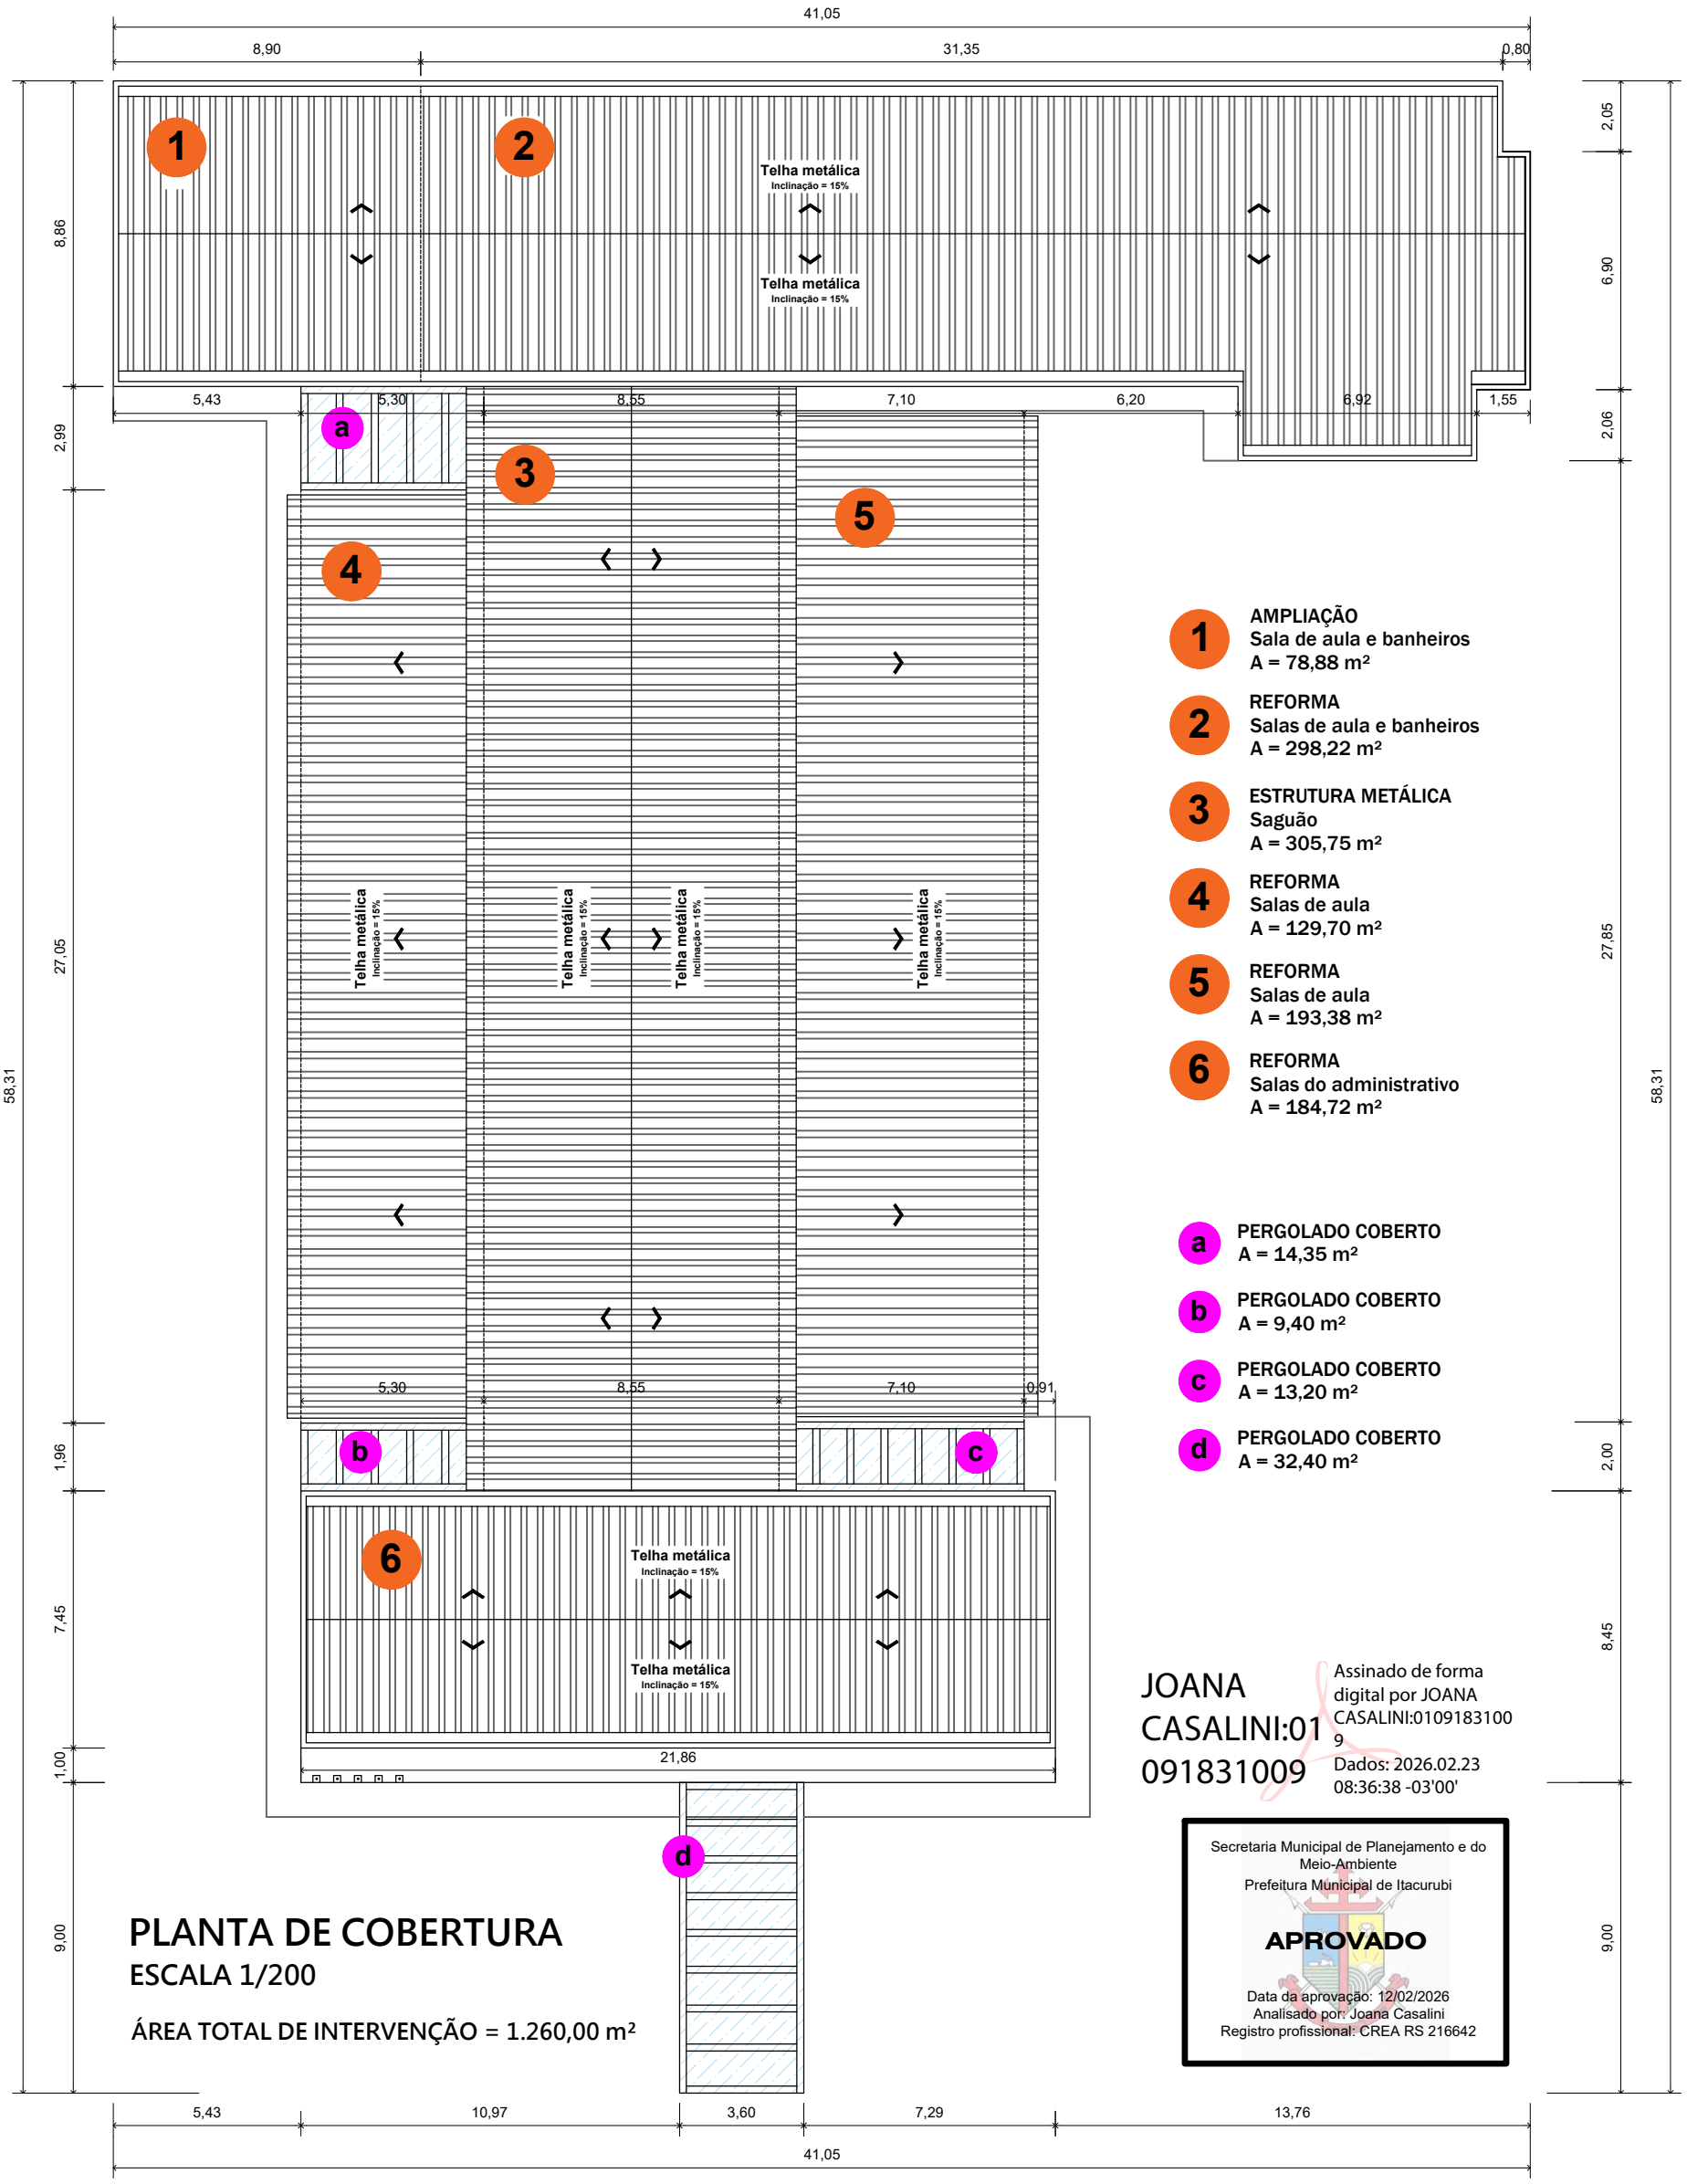

1 AMPLIAÇÃO
Sala de aula e banheiros
A = 78,88 m²

2 REFORMA
Salas de aula e banheiros
A = 298,22 m²

3 ESTRUTURA METÁLICA
Saguão
A = 305,75 m²

4 REFORMA
Salas de aula
A = 129,70 m²

5 REFORMA
Salas de aula
A = 193,38 m²

6 REFORMA
Salas do administrativo
A = 184,72 m²

a PERGOLADO COBERTO
A = 14,35 m²

b PERGOLADO COBERTO
A = 9,40 m²

c PERGOLADO COBERTO
A = 13,20 m²

d PERGOLADO COBERTO
A = 32,40 m²

JOANA CASALINI:01091831009
Assinado de forma digital por JOANA CASALINI:01091831009
Dados: 2026.02.23 08:36:38 -03'00'

Secretaria Municipal de Planejamento e do Meio-Ambiente
Prefeitura Municipal de Itacurubi
APROVADO
Data da aprovação: 12/02/2026
Analisado por: Joana Casalini
Registro profissional: CREA RS 216642

PLANTA DE COBERTURA
ESCALA 1/200

ÁREA TOTAL DE INTERVENÇÃO = 1.260,00 m²

Estado do Rio Grande do Sul
Prefeitura Municipal de Itacurubi

SEPLAM
Secretaria Municipal de Planejamento e do Meio-Ambiente


RES
gov.br Documento assinado digitalmente
CAROLINA FRANCO BUDEL
Data: 19/02/2026 12:37:21-0300
Verifique em https://validar.iti.gov.br

Carolina Franco Budel
Engenheira Civil - CREA RS 243252

GELSO DOS SANTOS SOARES:01193669081
Assinado de forma digital por GELSO DOS SANTOS SOARES:01193669081
Dados: 2026.02.20 08:42:53 -03'00'

Gelso dos Santos Soares
Prefeito Municipal de Itacurubi

PROJETO ARQUITETÔNICO: PLANTA DE COBERTURA - EMEF MARIUZA SILVA DA SILVA	ENDEREÇO: RUA AGOSTINHO FIDÉLIS DA SILVA - ITACURUBI/RS		ART Nº: 14251905
OBRA: REFORMA E AMPLIAÇÃO -ESCOLA MUNICIPAL DE ENSINO FUNDAMENTAL MARIUZA SILVA DA SILVA		DATA: OUTUBRO 2025	ÁREA TOTAL: 1.260,00 m²	ESCALAS: Indicadas
			PRANCHA: 02/27

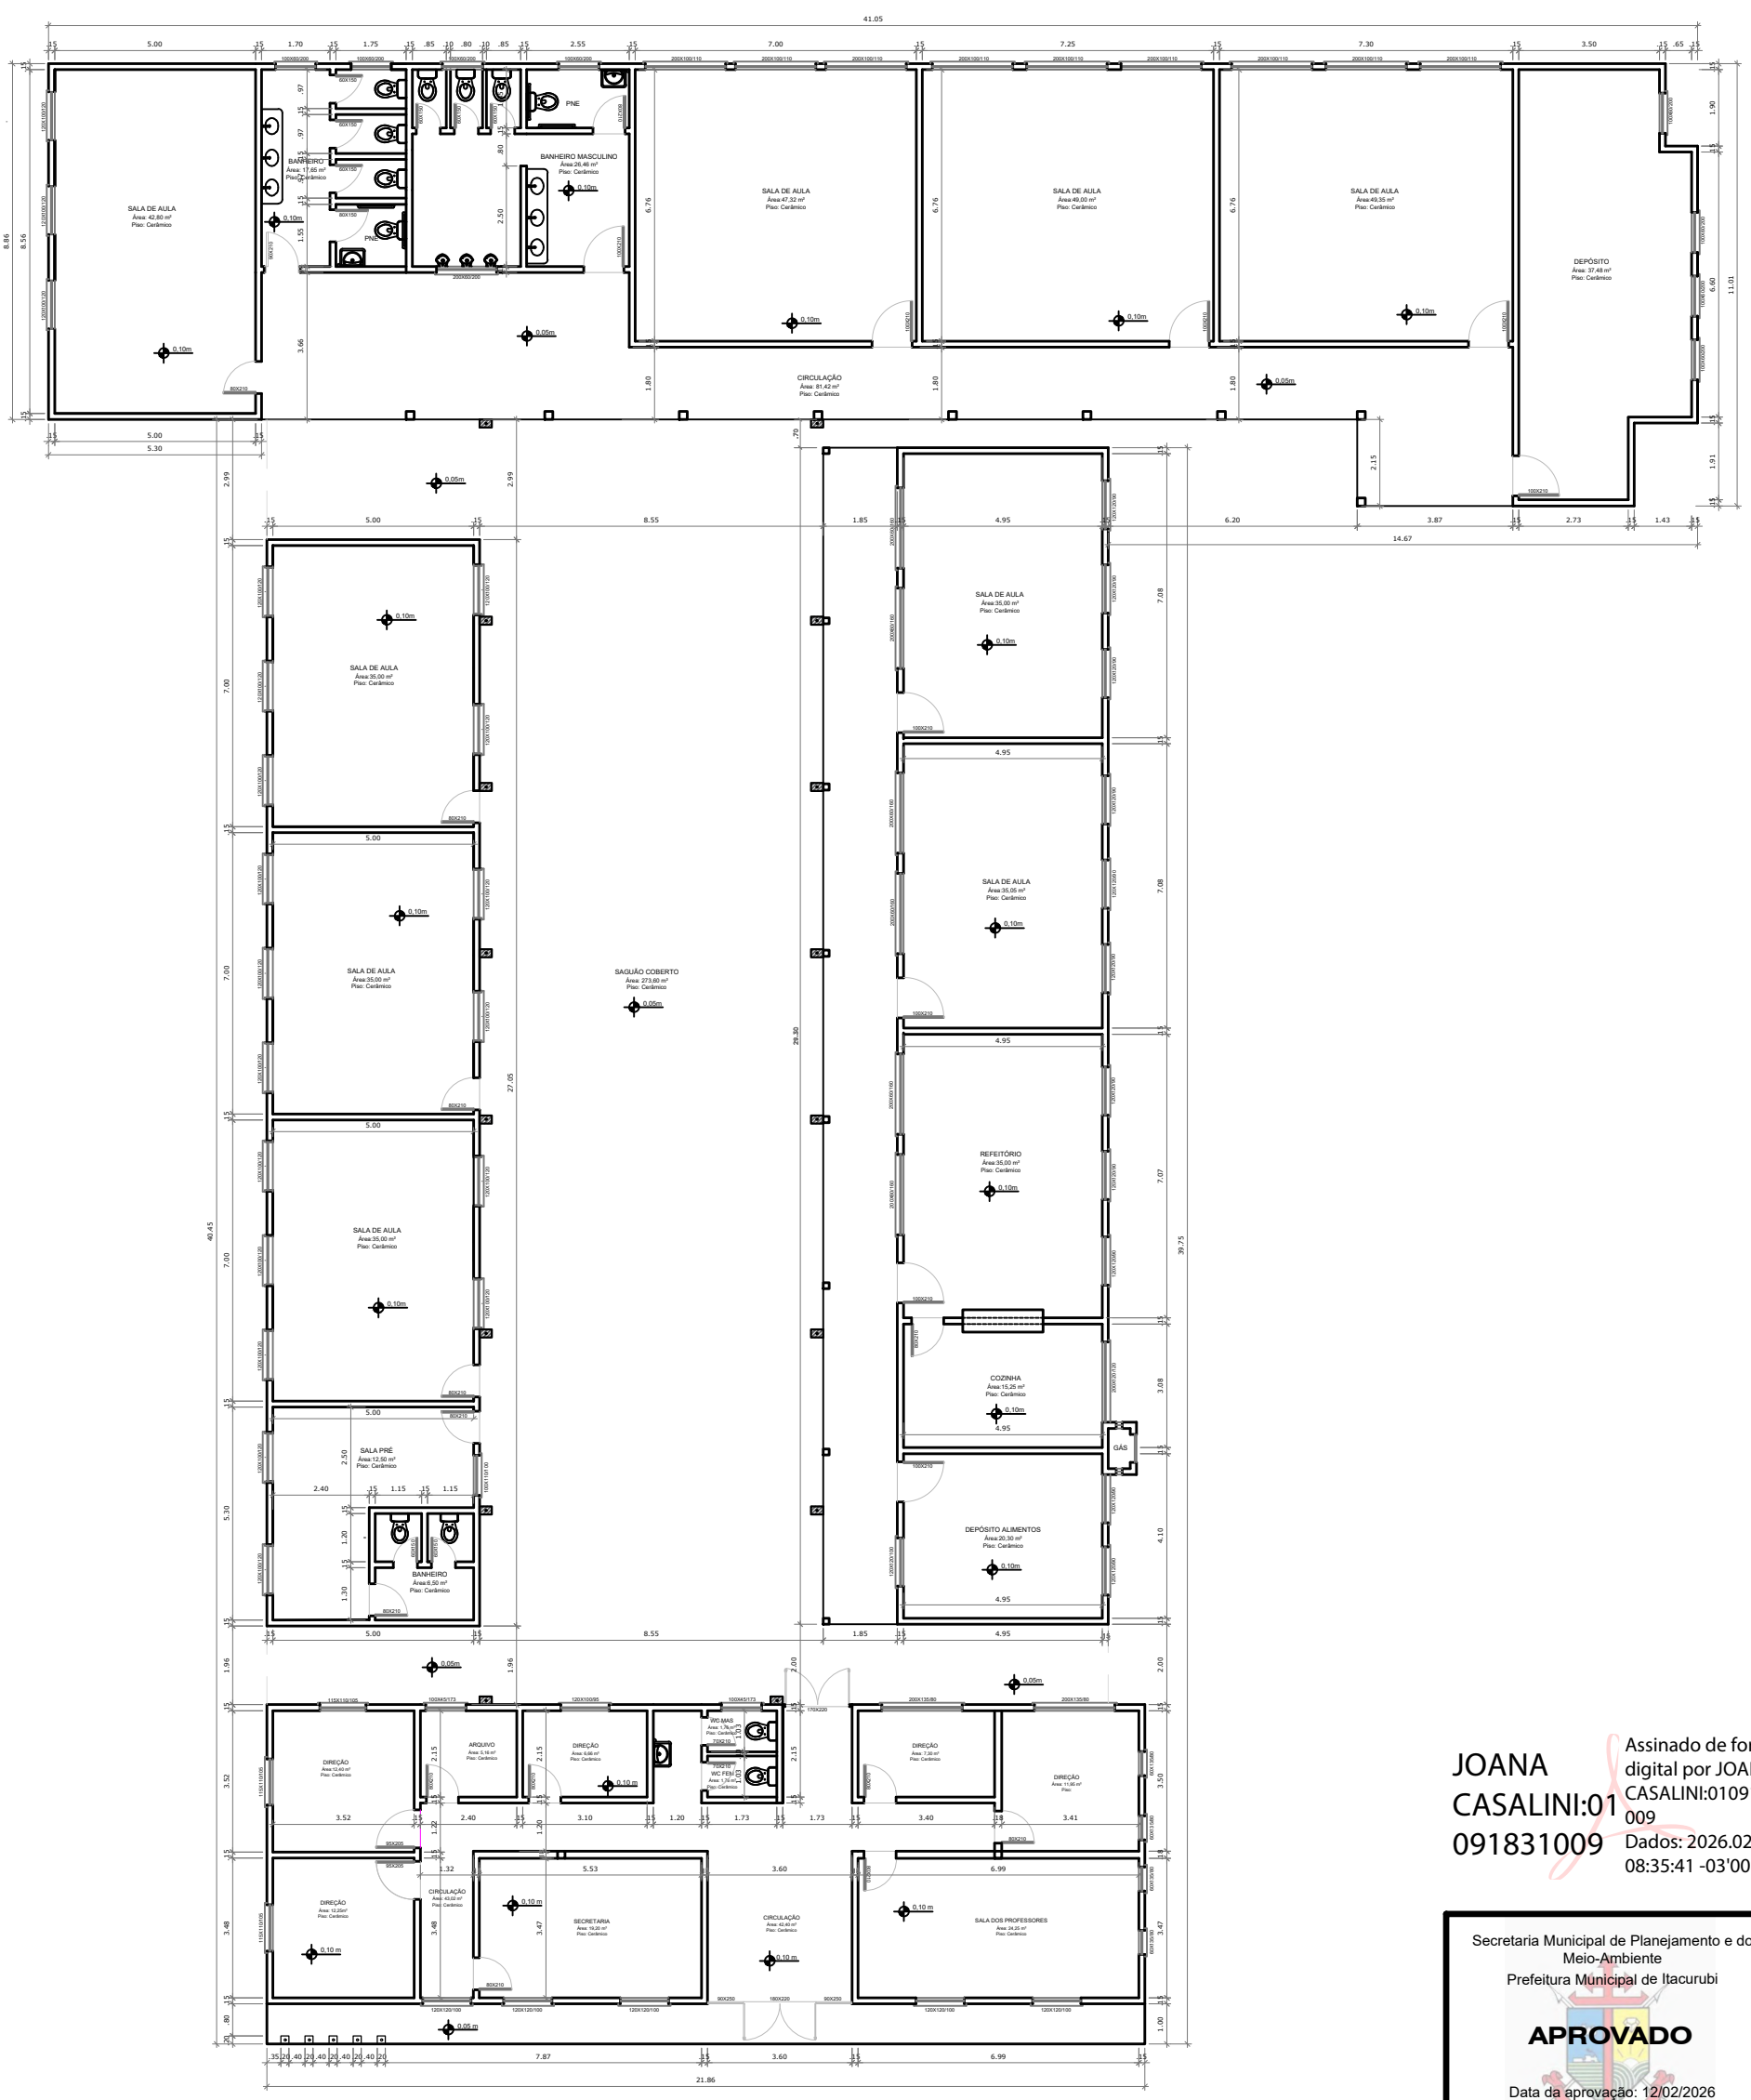

PLANTA BAIXA TÉCNICA - REFORMA E AMPLIAÇÃO

ESCALA 1/175

ÁREA TOTAL DE INTERVENÇÃO = 1.260,00 m²

JOANA CASALINI:01091831009

Assinado de forma digital por JOANA CASALINI:01091831009
Dados: 2026.02.23 08:35:41 -03'00'

Secretaria Municipal de Planejamento e do Meio-Ambiente
Prefeitura Municipal de Itacurubi

APROVADO

Data da aprovação: 12/02/2026
Analisado por: Joana Casalini
Registro profissional: CREA RS 216642

Estado do Rio Grande do Sul
Prefeitura Municipal de Itacurubi

SEPLAM
Secretaria Municipal de Planejamento e do Meio-Ambiente

PROJETO ARQUITETÔNICO: PLANTA BAIXA TÉCNICA GERAL - EMEF MARIUZA

ENDEREÇO: RUA AGOSTINHO FIDÉLIS DA SILVA - ITACURUBI/RS

ART Nº: 14251905

OBRA: REFORMA E AMPLIAÇÃO -ESCOLA MUNICIPAL DE ENSINO FUNDAMENTAL MARIUZA SILVA DA SILVA

DATA: OUTUBRO 2025

ÁREA TOTAL: 1.260,00 m²

ESCALAS: Indicadas

RESPONSÁVEL TÉCNICO
Documento assinado digitalmente
gov.br
CAROLINA FRANCO BUDEL
Data: 19/02/2026 12:37:21-0300
Verifique em https://validar.iti.gov.br
Carolina Franco Budel
Engenheira Civil - CREA RS 243252

GELSO DOS SANTOS SOARES:01193669081
Assinado de forma digital por GELSO DOS SANTOS SOARES:01193669081
Dados: 2026.02.20 08:43:37 -03'00'
Gelso dos Santos Soares
Prefeito Municipal de Itacurubi


PRANCHA: 03/27

EDIFICAÇÃO 02 - SITUAÇÃO ATUAL

PLANTA BAIXA TÉCNICA

ESCALA 1/175

ÁREA = 298,22 m²

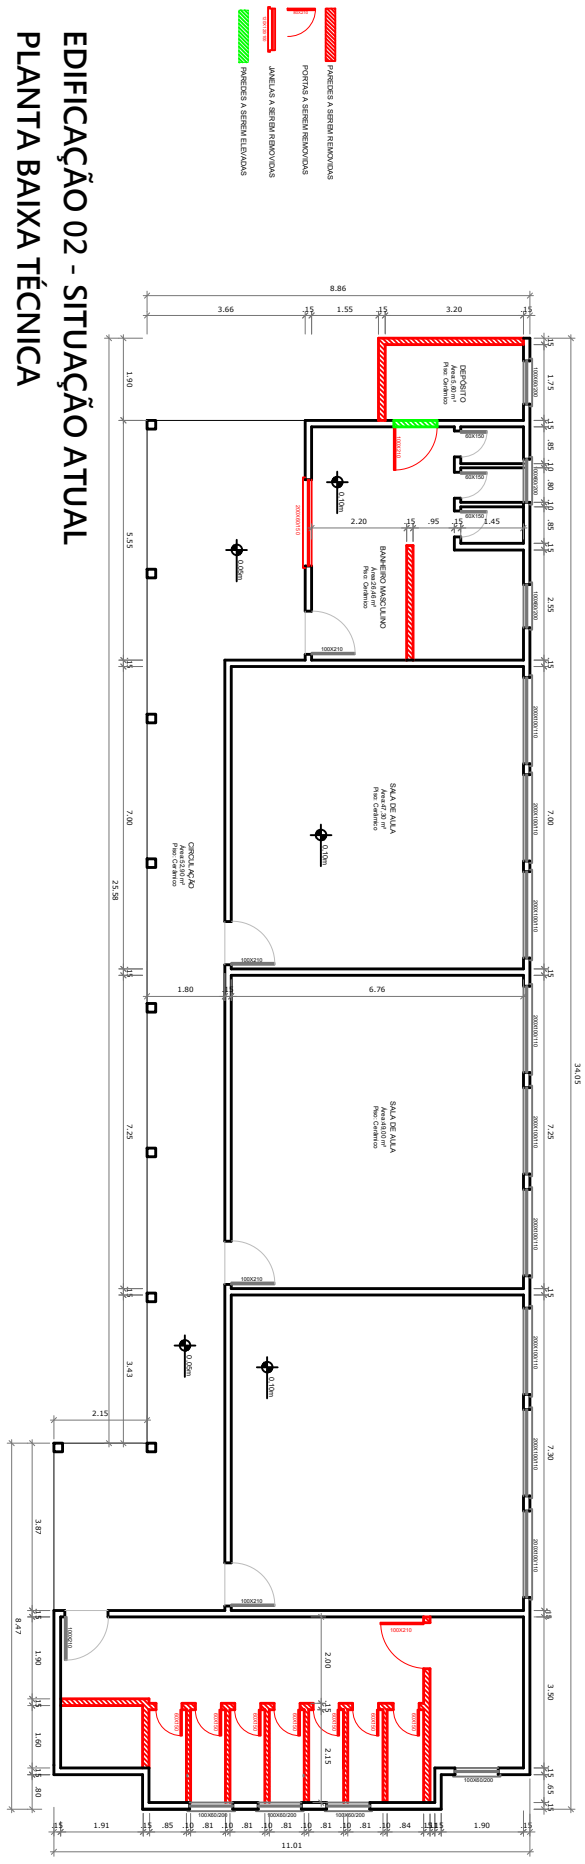


EDIFICAÇÕES 01 e 02 - AMPLIAÇÃO E REFORMA

PLANTA BAIXA TÉCNICA

ESCALA 1/175


ÁREA = 377,10 m²

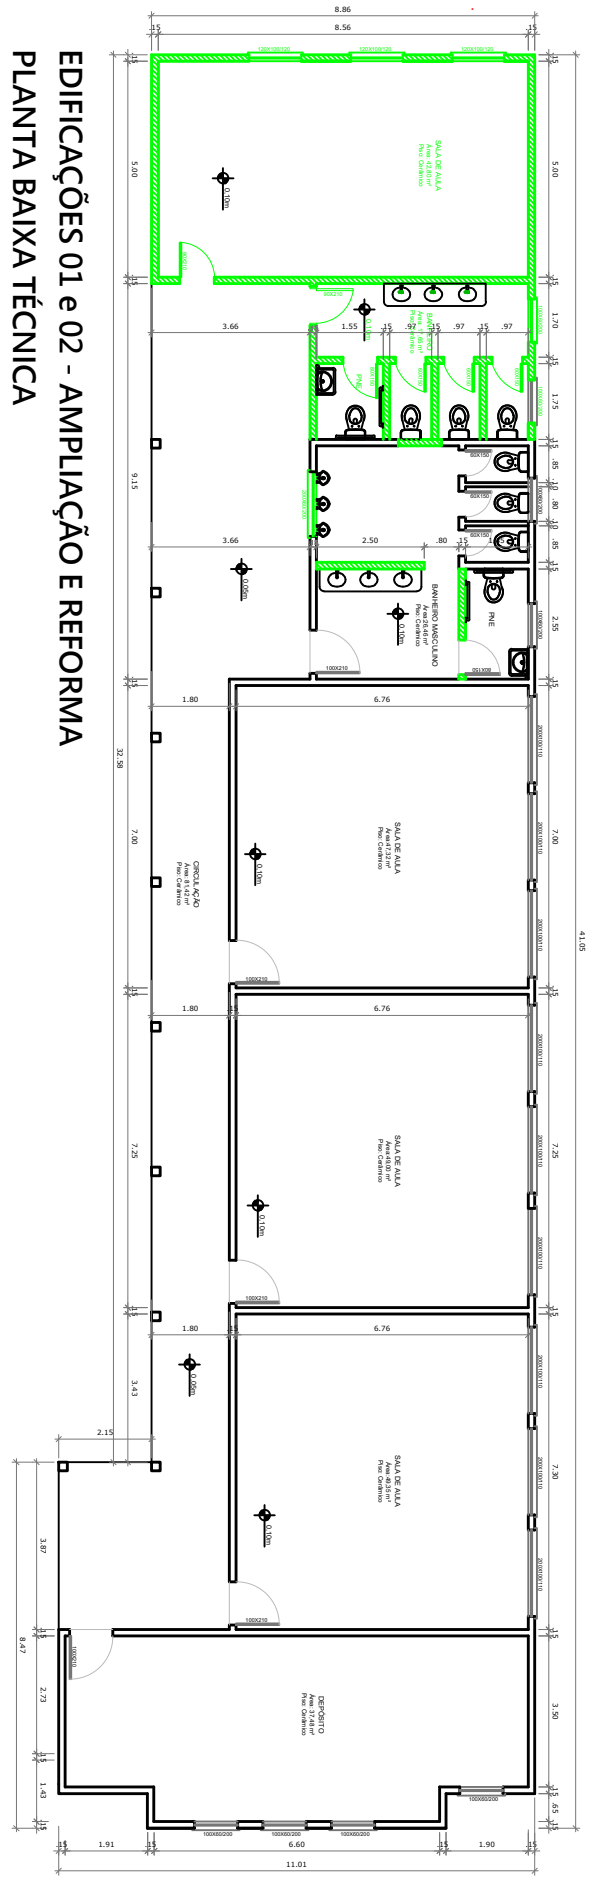

EDIFICAÇÕES 01 e 02 - AMPLIAÇÃO E REFORMA

PLANTA BAIXA TÉCNICA - COBERTURA

ESCALA 1/175

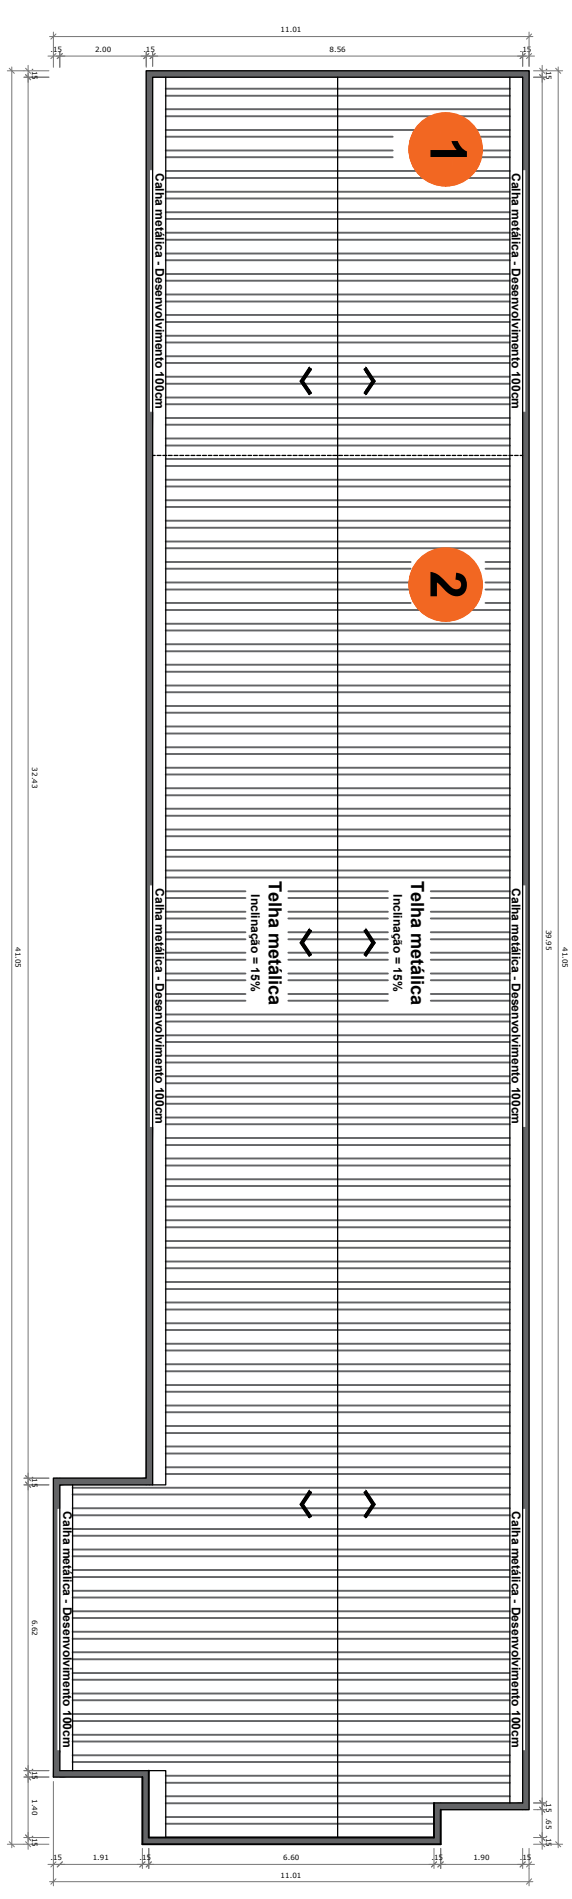

JOANA CASALINI:01091831009

Assinado de forma digital por JOANA CASALINI:01091831009
Dados: 2026.02.23 08:38:23 -03'00'

Secretaria Municipal de Planejamento e do Meio-Ambiente
Prefeitura Municipal de Itacurubi

APROVADO

Data da aprovação: 12/02/2026
Analisado por: Joana Casalini
Registro profissional: CREA RS 216642

Estado do Rio Grande do Sul
Prefeitura Municipal de Itacurubi

PROJETO ARQUITETÔNICO:
PLANTA BAIXA TÉCNICA - EDIFICAÇÕES 01 E 02

ENDEREÇO:
RUA AGOSTINHO FIDÉLIS DA SILVA - ITACURUBI/RS

ART Nº:
14251905

OBRA:
REFORMA E AMPLIAÇÃO -ESCOLA MUNICIPAL DE ENSINO FUNDAMENTAL MARIUZA SILVA DA SILVA

DATA:
OUTUBRO 2025

ÁREA TOTAL:
1.260,00 m²

ESCALAS:
Indicadas

SEPLAM
Secretaria Municipal de Planejamento e do Meio-Ambiente

RESPONSÁVEL TÉCNICO
Documento assinado digitalmente
gov.br
CAROLINA FRANCO BUDEL
Data: 19/02/2026 12:37:21-0300
Verifique em https://validar.iti.gov.br

Carolina Franco Budel
Engenheira Civil - CREA RS 243252

GELSO DOS SANTOS SOARES:01193669081
Assinado de forma digital por GELSO DOS SANTOS SOARES:01193669081
Dados: 2026.02.20 08:44:29 -03'00'


Gelso dos Santos Soares
Prefeito Municipal de Itacurubi

PRANCHA:
04/27

EDIFICAÇÕES 01 e 02 - AMPLIAÇÃO E REFORMA

PLANTA BAIXA TÉCNICA - COBERTURA


ESCALA 1/175

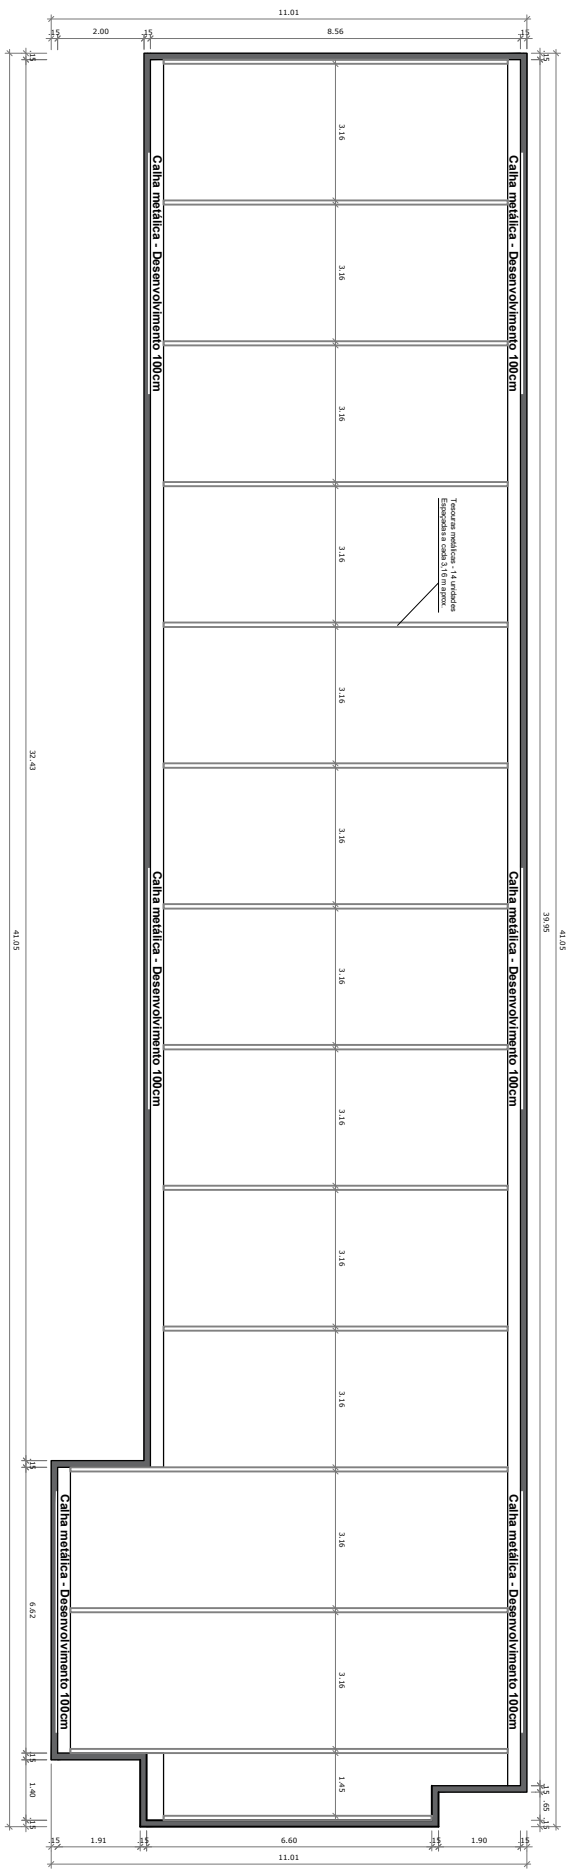

EDIFICAÇÕES 01 E 02

FACHADA NORDESTE


ESCALA 1/150

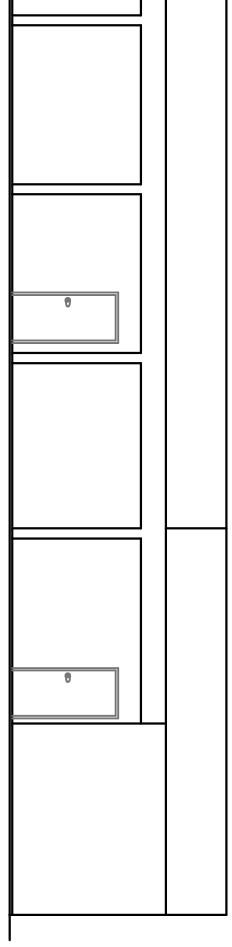

EDIFICAÇÕES 01 E 02

FACHADA SUDOESTE - FUNDOS

ESCALA 1/150

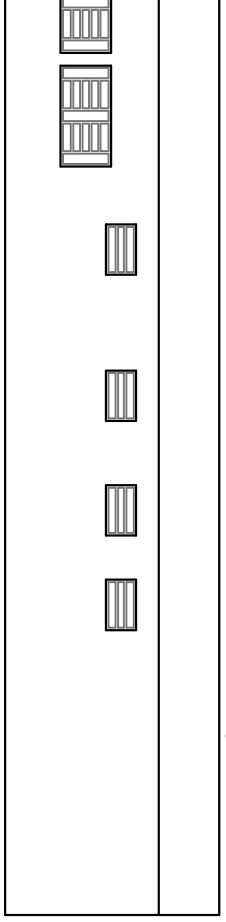

JOANA CASALINI:01091831009

Assinado de forma digital por JOANA CASALINI:01091831009
Dados: 2026.02.23 08:38:59 -03'00'

Secretaria Municipal de Planejamento e do Meio-Ambiente
Prefeitura Municipal de Itacurubi

APROVADO

Data da aprovação: 12/02/2026
Analisado por: Joana Casalini
Registro profissional: CREA RS 216642

Estado do Rio Grande do Sul
Prefeitura Municipal de Itacurubi

PROJETO ARQUITETÔNICO:
FACHADAS - EDIFICAÇÕES 01 E 02

ENDEREÇO:
RUA AGOSTINHO FIDÉLIS DA SILVA - ITACURUBI/RS

ART Nº:
14251905

OBRA:
REFORMA E AMPLIAÇÃO -ESCOLA MUNICIPAL DE ENSINO FUNDAMENTAL MARIUZA SILVA DA SILVA

DATA:
OUTUBRO 2025

ÁREA TOTAL:
1.260,00 m²

ESCALAS:
Indicadas

SEPLAM
Secretaria Municipal de Planejamento e do Meio-Ambiente

RESPONSÁVEL TÉCNICO:
Documento assinado digitalmente
gov.br
CAROLINA FRANCO BUDEL
Data: 19/02/2026 12:37:21-0300
Verifique em https://validar.iti.gov.br

Carolina Franco Budel
Engenheira Civil - CREA RS 243252


GELSO DOS SANTOS SOARES:01193669081

Assinado de forma digital por GELSO DOS SANTOS SOARES:01193669081
Dados: 2026.02.20 08:44:59 -03'00'

Gelso dos Santos Soares
Prefeito Municipal de Itacurubi

PRANCHA:
05/27

1 AMPLIAÇÃO
Sala de aula e banheiros
A = 78,88 m²

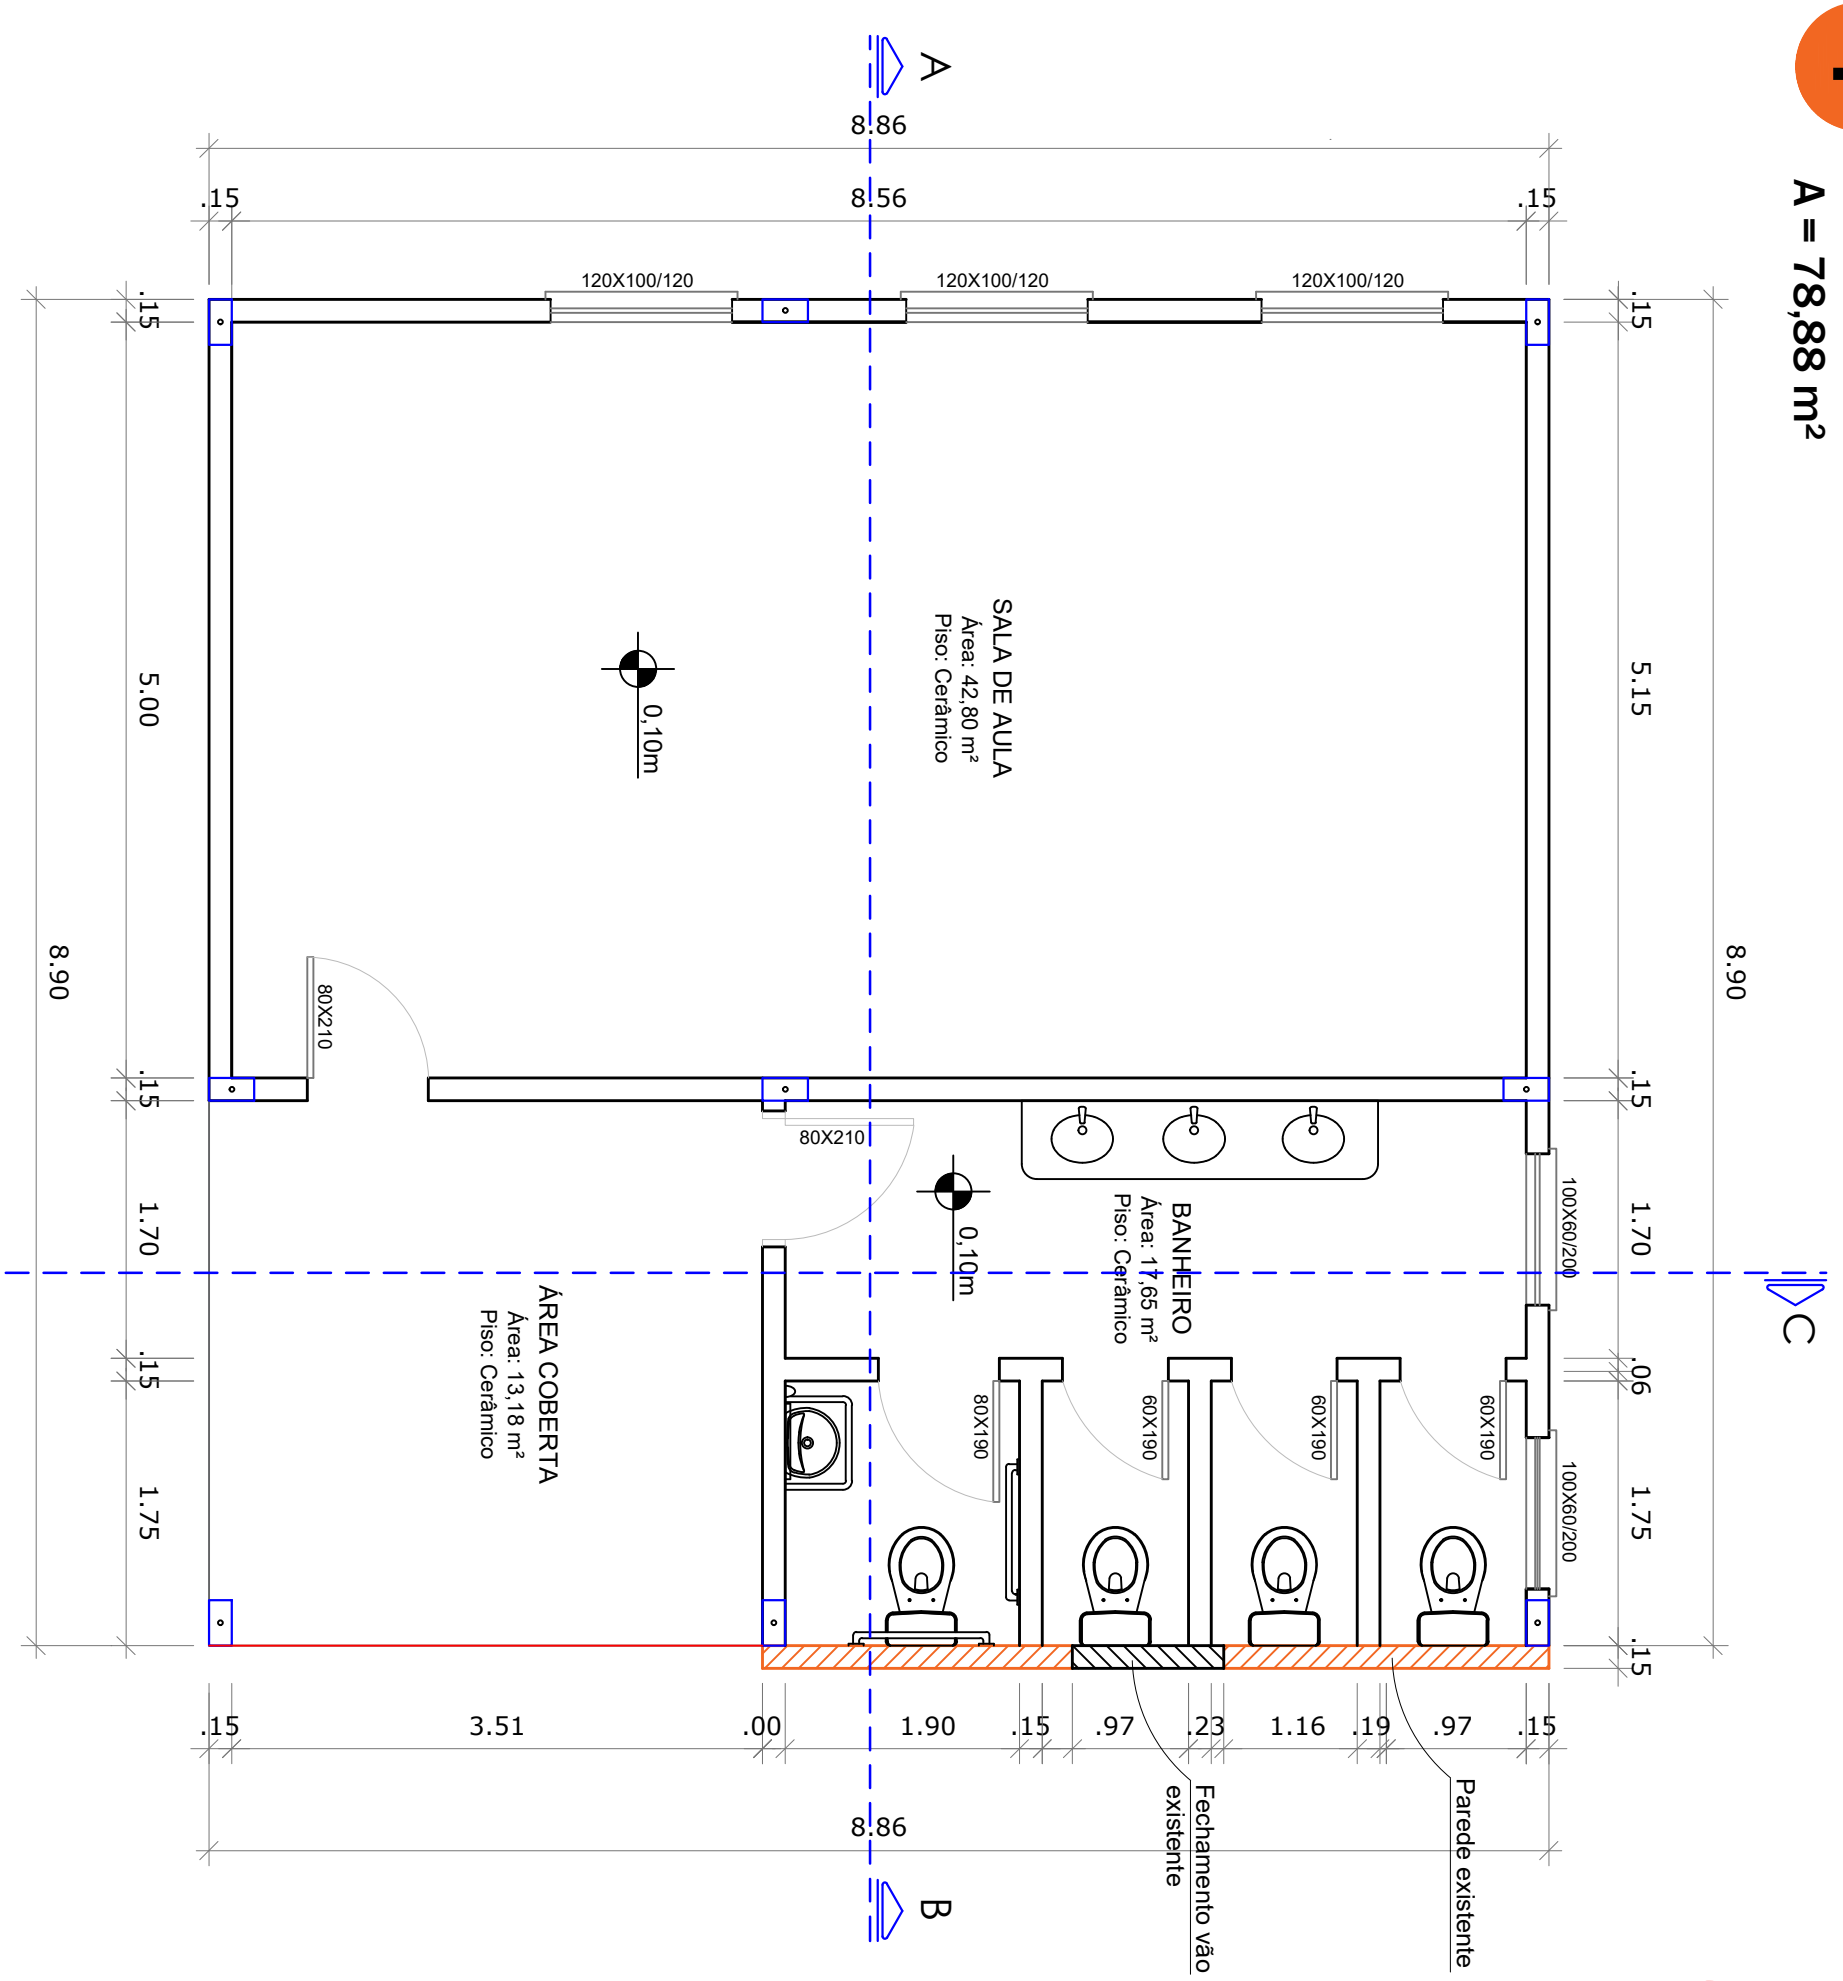

PLANTA BAIXA TÉCNICA

ESCALA 1/50

ÁREA = 78,88 m²

JOANA CASALINI:01091831009

Assinado de forma digital por JOANA CASALINI:01091831009
Dados: 2026.02.23 08:39:31 -03'00'

Secretaria Municipal de Planejamento e do Meio-Ambiente
Prefeitura Municipal de Itacurubi

APROVADO

Data da aprovação: 12/02/2026
Analisado por: Joana Casalini
Registro profissional: CREA RS 216642

Estado do Rio Grande do Sul
Prefeitura Municipal de Itacurubi

SEPLAM
Secretaria Municipal de Planejamento e do Meio-Ambiente

RESF

gov.br Documento assinado digitalmente
CAROLINA FRANCO BUDEL
Data: 19/02/2026 12:40:06-0300
Verifique em https://validar.iti.gov.br


Carolina Franco Budel
Engenheira Civil - CREA RS 243252

GELSO DOS SANTOS SOARES:01193669081
Assinado de forma digital por GELSO DOS SANTOS SOARES:01193669081
Dados: 2026.02.20 08:46:00 -03'00'


Gelso dos Santos Soares
Prefeito Municipal de Itacurubi

PROJETO ARQUITETÔNICO: PLANTA BAIXA TÉCNICA - AMPLIAÇÃO 01	ENDEREÇO: RUA AGOSTINHO FIDÉLIS DA SILVA - ITACURUBI/RS		ART Nº: 14251905
OBRA: REFORMA E AMPLIAÇÃO -ESCOLA MUNICIPAL DE ENSINO FUNDAMENTAL MARIUZA SILVA DA SILVA	DATA: OUTUBRO 2025	ÁREA TOTAL: 1.260,00 m²	ESCALAS: Indicadas
			PRANCHA: 06/27

1 AMPLIAÇÃO
Sala de aula e banheiros
A = 78,88 m²

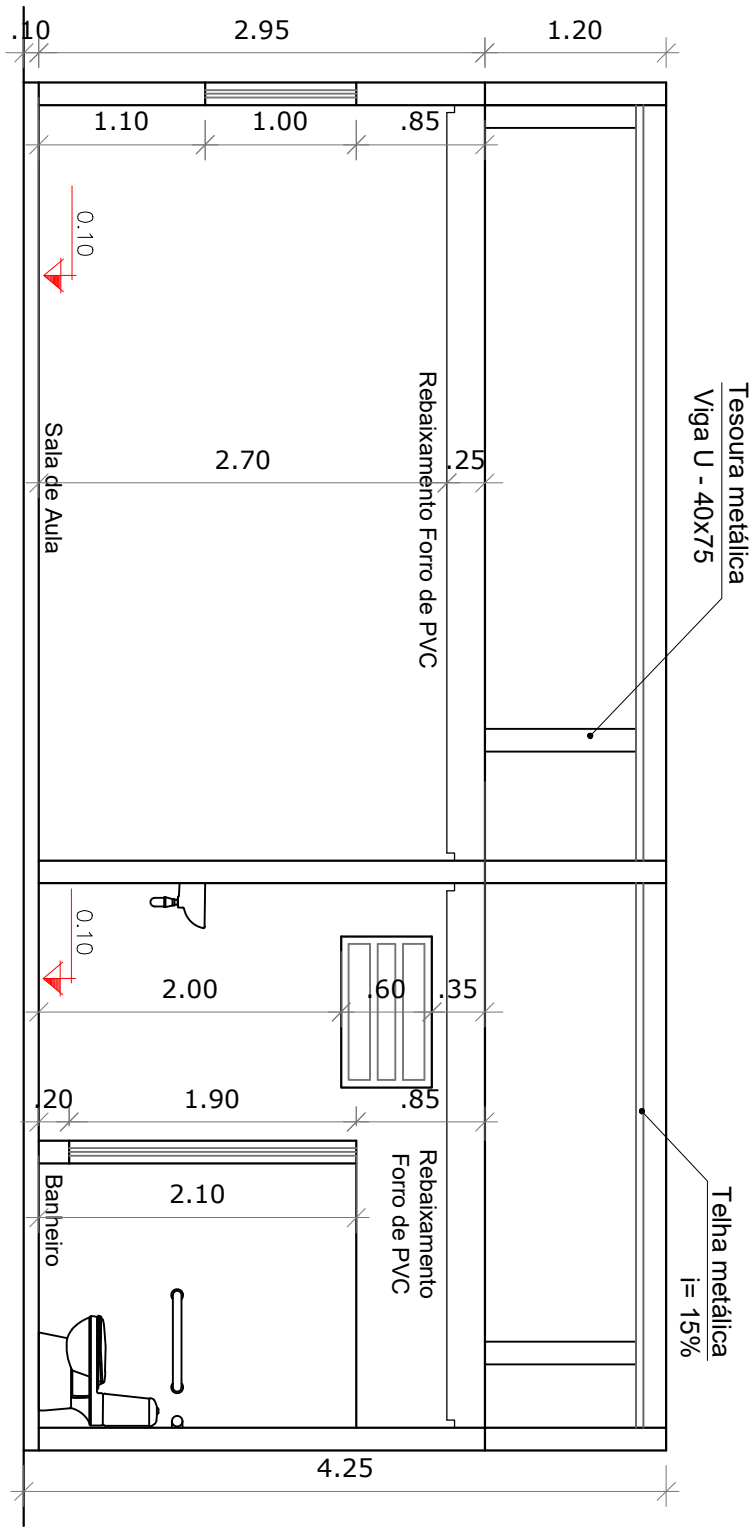

CORTE AB
ESCALA 1/50

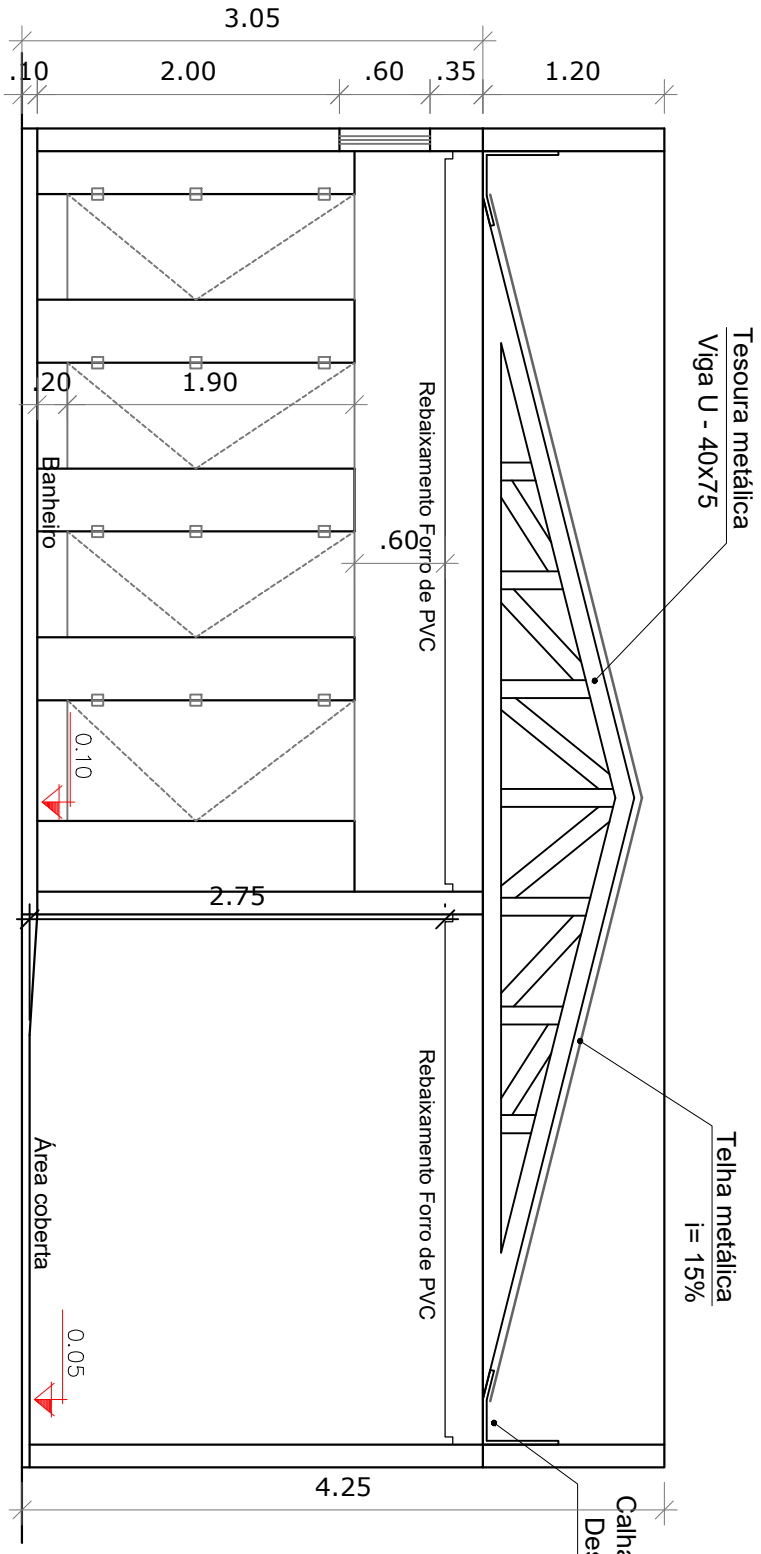

CORTE CD
ESCALA 1/50

JOANA CASALINI:01091831009
Assinado de forma digital por JOANA CASALINI:01091831009
Dados: 2026.02.23 08:40:07 -03'00'

Secretaria Municipal de Planejamento e do Meio-Ambiente
Prefeitura Municipal de Itacurubi
APROVADO
Data da aprovação: 12/02/2026
Analisado por: Joana Casalini
Registro profissional: CREA RS 216642

Estado do Rio Grande do Sul
Prefeitura Municipal de Itacurubi

PROJETO ARQUITETÔNICO:
CORTES - AMPLIAÇÃO 01

ENDEREÇO:
RUA AGOSTINHO FIDÉLIS DA SILVA - ITACURUBI/RS

ART Nº:
14251905

OBRA:
REFORMA E AMPLIAÇÃO -ESCOLA MUNICIPAL DE ENSINO FUNDAMENTAL MARIUZA SILVA DA SILVA

DATA:
OUTUBRO 2025

ÁREA TOTAL:
1.260,00 m²

ESCALAS:
Indicadas


SEPLAM
Secretaria Municipal de Planejamento e do Meio-Ambiente

RESPONSÁVEL TÉCNICO:
Documento assinado digitalmente
gov.br
CAROLINA FRANCO BUDEL
Data: 19/02/2026 12:42:06-0300
Verifique em https://validar.iti.gov.br
Carolina Franco Budel
Engenheira Civil - CREA RS 243252


GELSO DOS SANTOS SOARES:01193669081
Assinado de forma digital por GELSO DOS SANTOS SOARES:01193669081
Dados: 2026.02.20 08:46:32 -03'00'
Gelso dos Santos Soares
Prefeito Municipal de Itacurubi

PRANCHA:
07/27


1 AMPLIAÇÃO
Sala de aula e banheiros
A = 78,88 m²

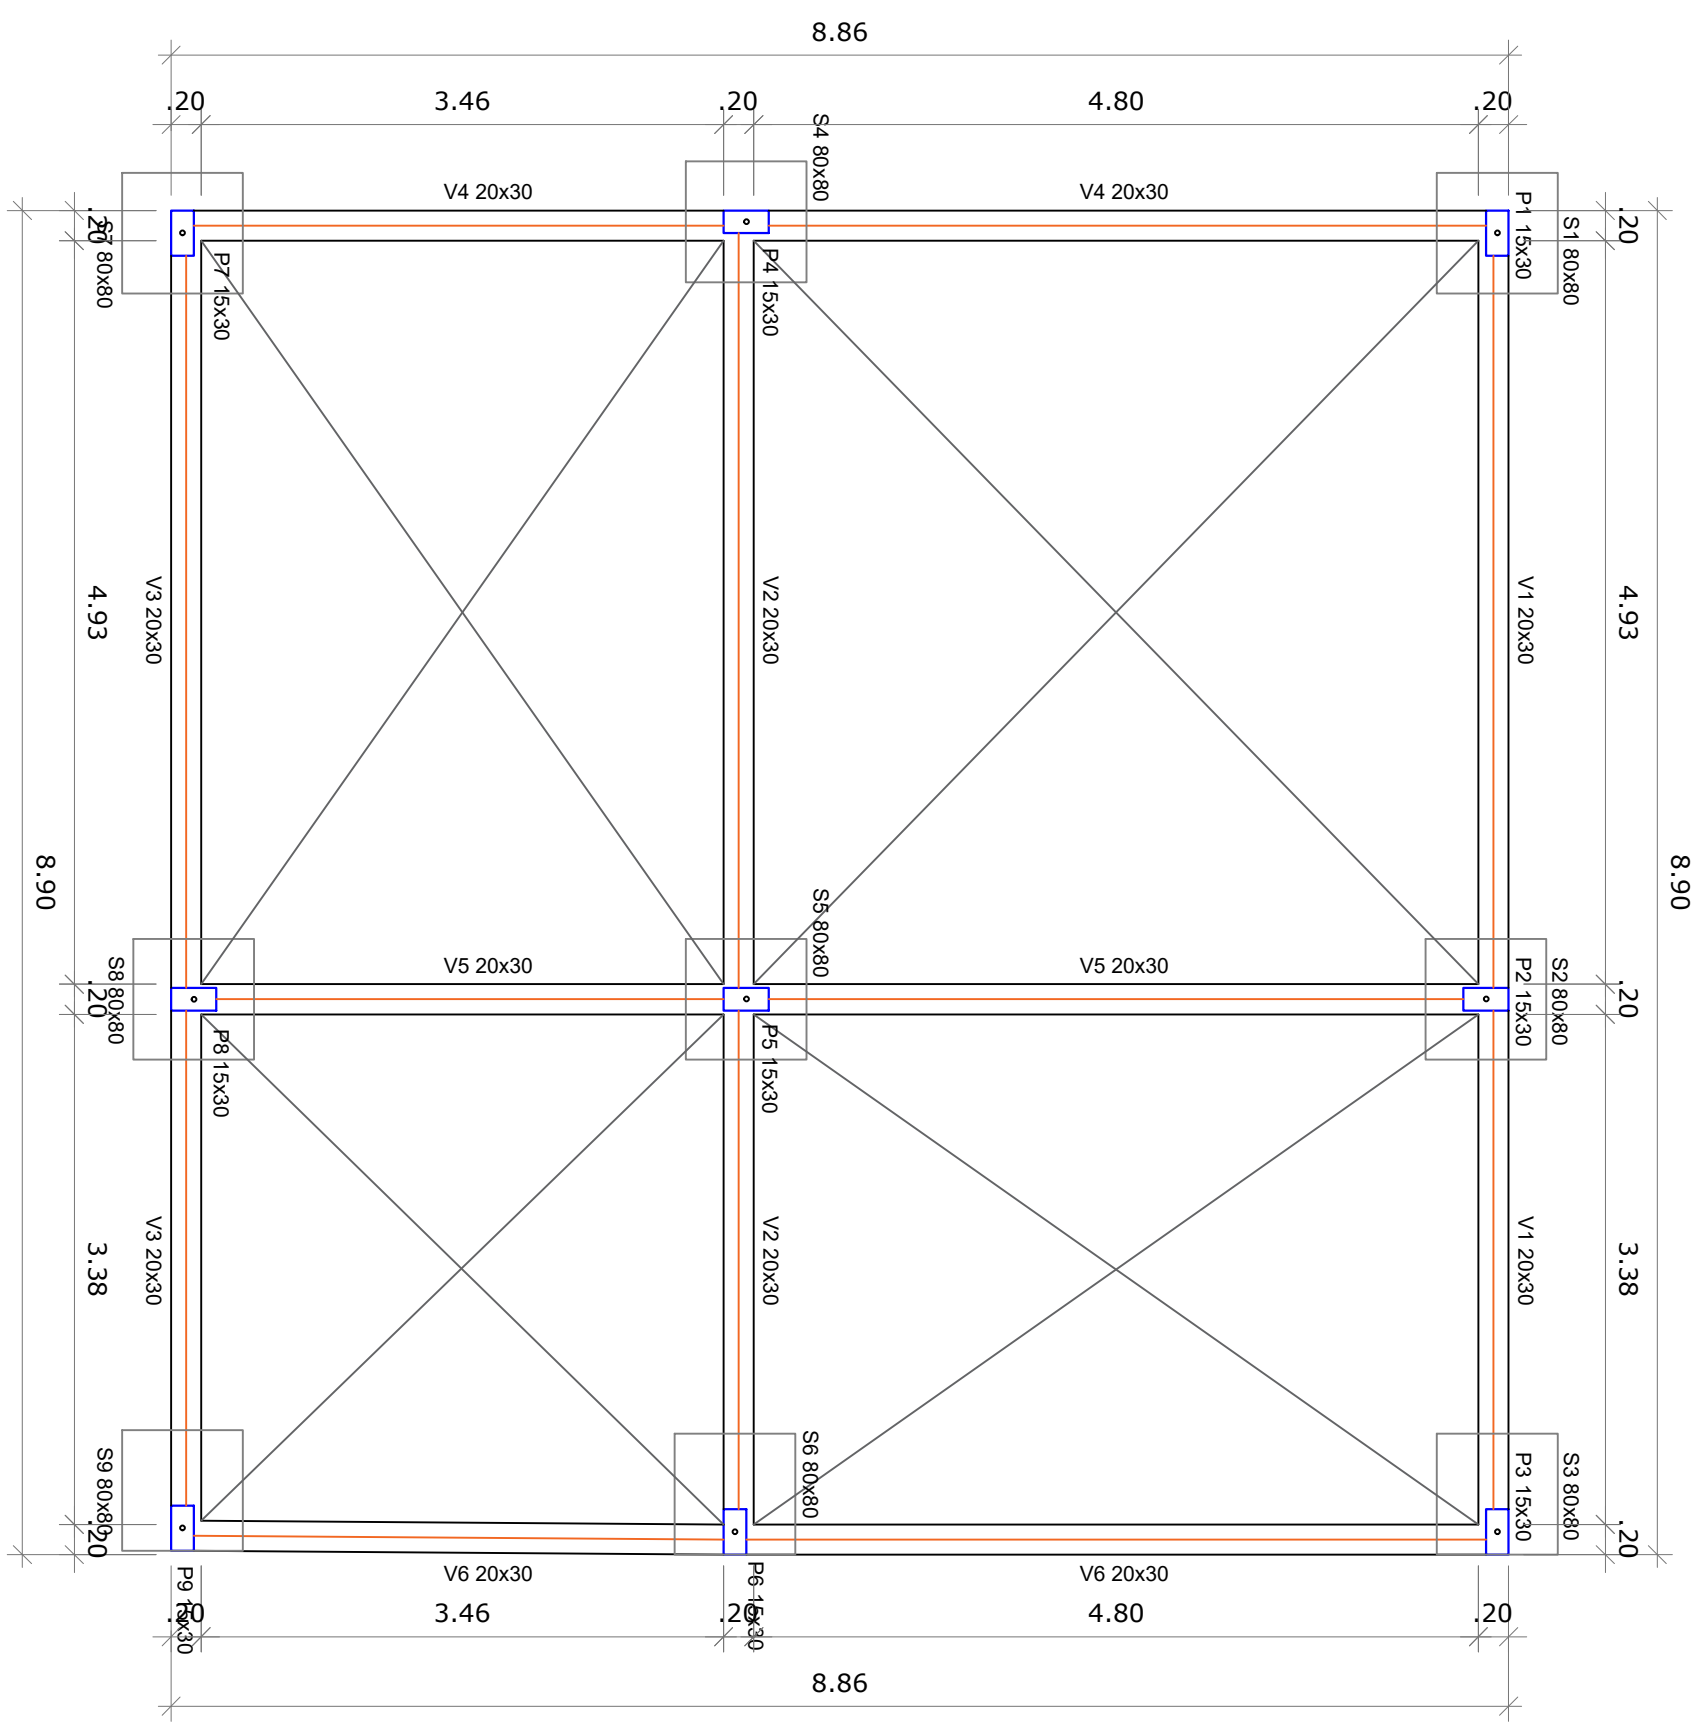

PLANTA BAIXA TÉCNICA - FUNDAÇÕES
SAPATAS / BALDRAMES / PILARES
ESCALA 1/50

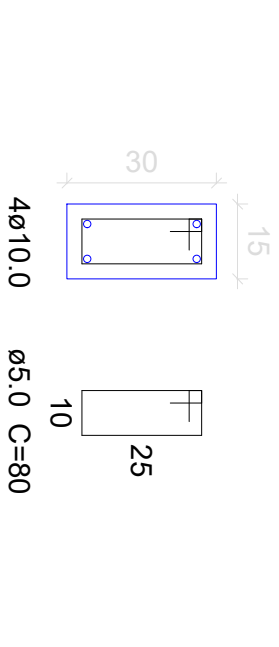


PILARES (01 A0 09)

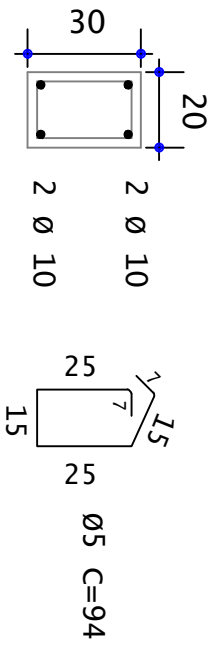

VIGAS BALDRAMES (01 A 06)

0,20x0,30m
4 Ø 10mm
Estribos de 5mm a cada 15cm

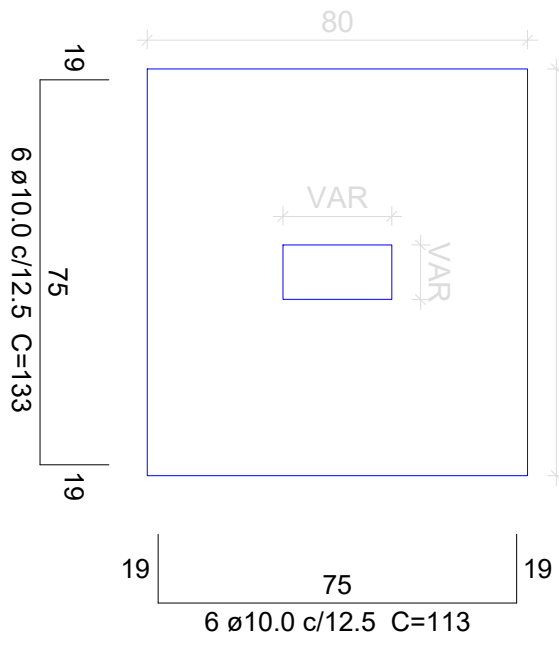

SAPATAS (01 A 09)

JOANA CASALINI:01091831009
Assinado de forma digital por JOANA CASALINI:01091831009
Dados: 2026.02.23 08:41:21 -03'00'

Secretaria Municipal de Planejamento e do Meio-Ambiente
Prefeitura Municipal de Itacurubi
APROVADO
Data da aprovação: 12/02/2026
Analisado por: Joana Casalini
Registro profissional: CREA RS 216642

Estado do Rio Grande do Sul
Prefeitura Municipal de Itacurubi

PROJETO ESTRUTURAL: PLANTA BAIXA TÉCNICA - FUNDAÇÕES

ENDEREÇO: RUA AGOSTINHO FIDÉLIS DA SILVA - ITACURUBI/RS

ART Nº: 14251905

OBRA: REFORMA E AMPLIAÇÃO -ESCOLA MUNICIPAL DE ENSINO FUNDAMENTAL MARIUZA SILVA DA SILVA

DATA: OUTUBRO 2025

ÁREA TOTAL: 1.260,00 m²

ESCALAS: Indicadas


SEPLAM
Secretaria Municipal de Planejamento e do Meio-Ambiente

RESPONSÁVEL TÉCNICO:
gov.br Documento assinado digitalmente
CAROLINA FRANCO BUDEL
Data: 19/02/2026 12:42:06-0300
Verifique em https://validar.iti.gov.br
Carolina Franco Budel
Engenheira Civil - CREA RS 243252

GELSO DOS SANTOS SOARES:01193669081
Assinado de forma digital por GELSO DOS SANTOS SOARES:01193669081
Dados: 2026.02.20 08:47:14 -03'00'
Gelso dos Santos Soares
Prefeito Municipal de Itacurubi


PRANCHA: 08/27

1 AMPLIAÇÃO
Sala de aula e banheiros
A = 78,88 m²

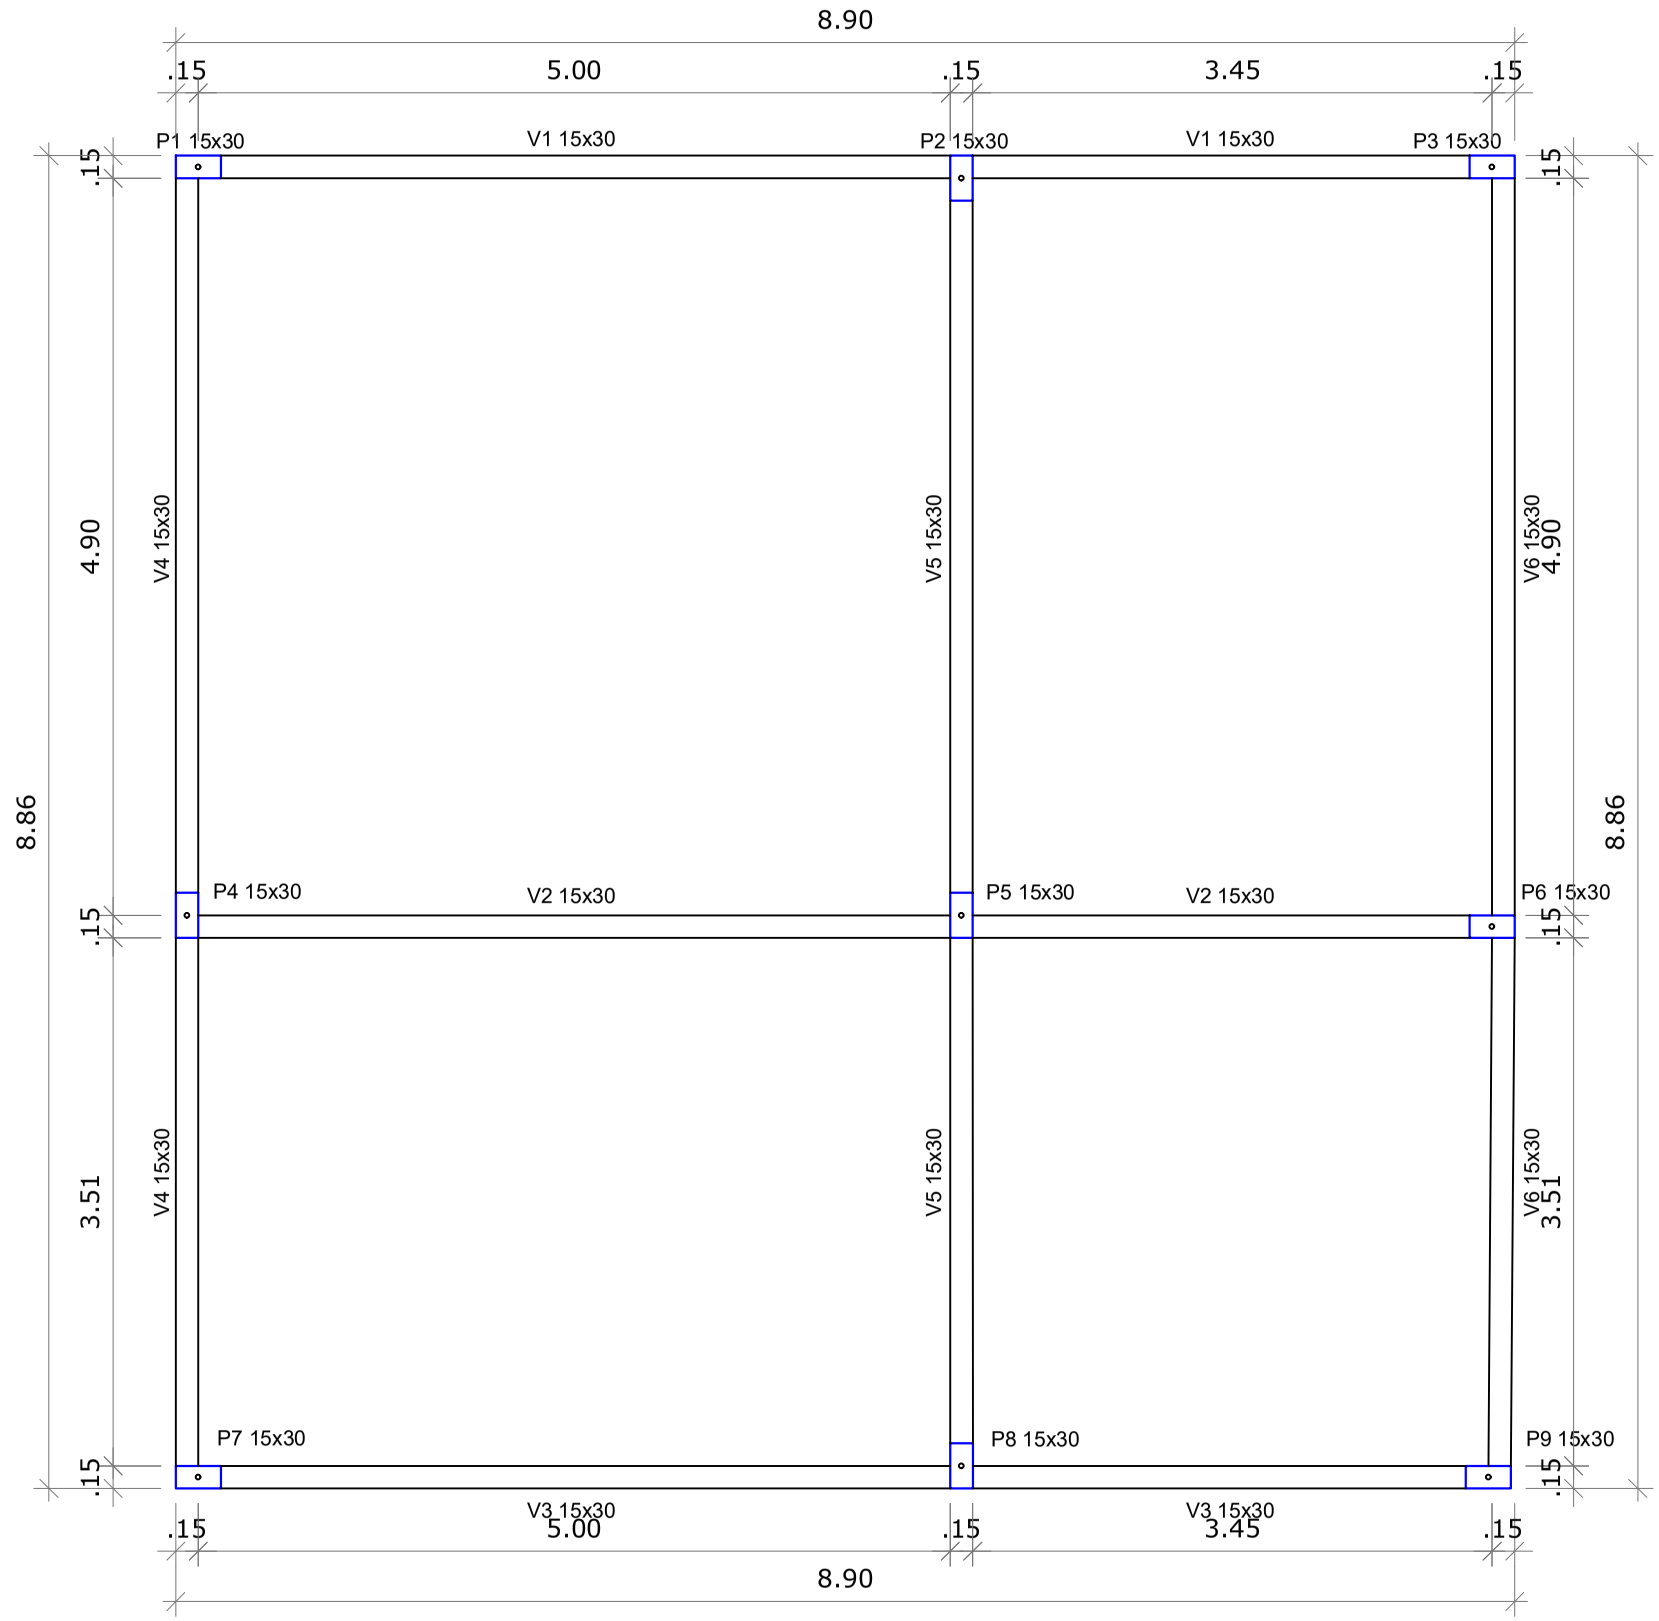


VIGAS DE CINTAMENTO (01 A 06)

0,15x0,30m
4 Ø 10mm
Estribos de 5mm a cada 15cm

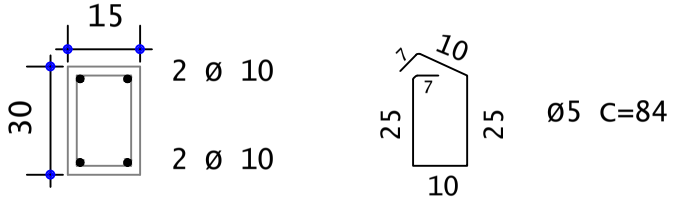

PILARES (01 A0 09)

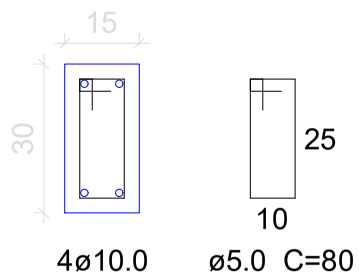

PLANTA BAIXA TÉCNICA - VIGAS DE CINTAMENTO
ESCALA 1/50

Assinado de forma digital por JOANA CASALINI:01091831009
Dados: 2026.02.23 08:41:57 -03'00'

Secretaria Municipal de Planejamento e do Meio-Ambiente
Prefeitura Municipal de Itacurubi
APROVADO
Data da aprovação: 12/02/2026
Analisado por: Joana Casalini
Registro profissional: CREA RS 216642

ART Nº: 14251905
ESCALAS: Indicadas
PRANCHA: 09/27

ENDEREÇO: RUA AGOSTINHO FIDÉLIS DA SILVA - ITACURUBI/RS
ÁREA TOTAL: 1.260,00 m²
DATA: OUTUBRO 2025

GELSO DOS SANTOS SOARES:01193669081
Assinado de forma digital por GELSO DOS SANTOS SOARES:01193669081
Dados: 2026.02.20 08:47:53 -03'00'

Gelso dos Santos Soares
Prefeito Municipal de Itacurubi

PROJETO ESTRUTURAL: PLANTA BAIXA TÉCNICA - CINTAMENTO

OBRA: REFORMA E AMPLIAÇÃO -ESCOLA MUNICIPAL DE ENSINO FUNDAMENTAL MARIUZA SILVA DA SILVA


SEPLAM
Secretaria Municipal de Planejamento e do Meio-Ambiente

RESPONSÁVEL TÉCNICO:
Documento assinado digitalmente
gov.br
CAROLINA FRANCO BUDEL
Data: 19/02/2026 12:42:06-0300
Verifique em https://validar.iti.gov.br

Carolina Franco Budel
Engenheira Civil - CREA RS 243252

Estado do Rio Grande do Sul
Prefeitura Municipal de Itacurubi

1 AMPLIAÇÃO
Sala de aula e banheiros
A = 78,88 m²

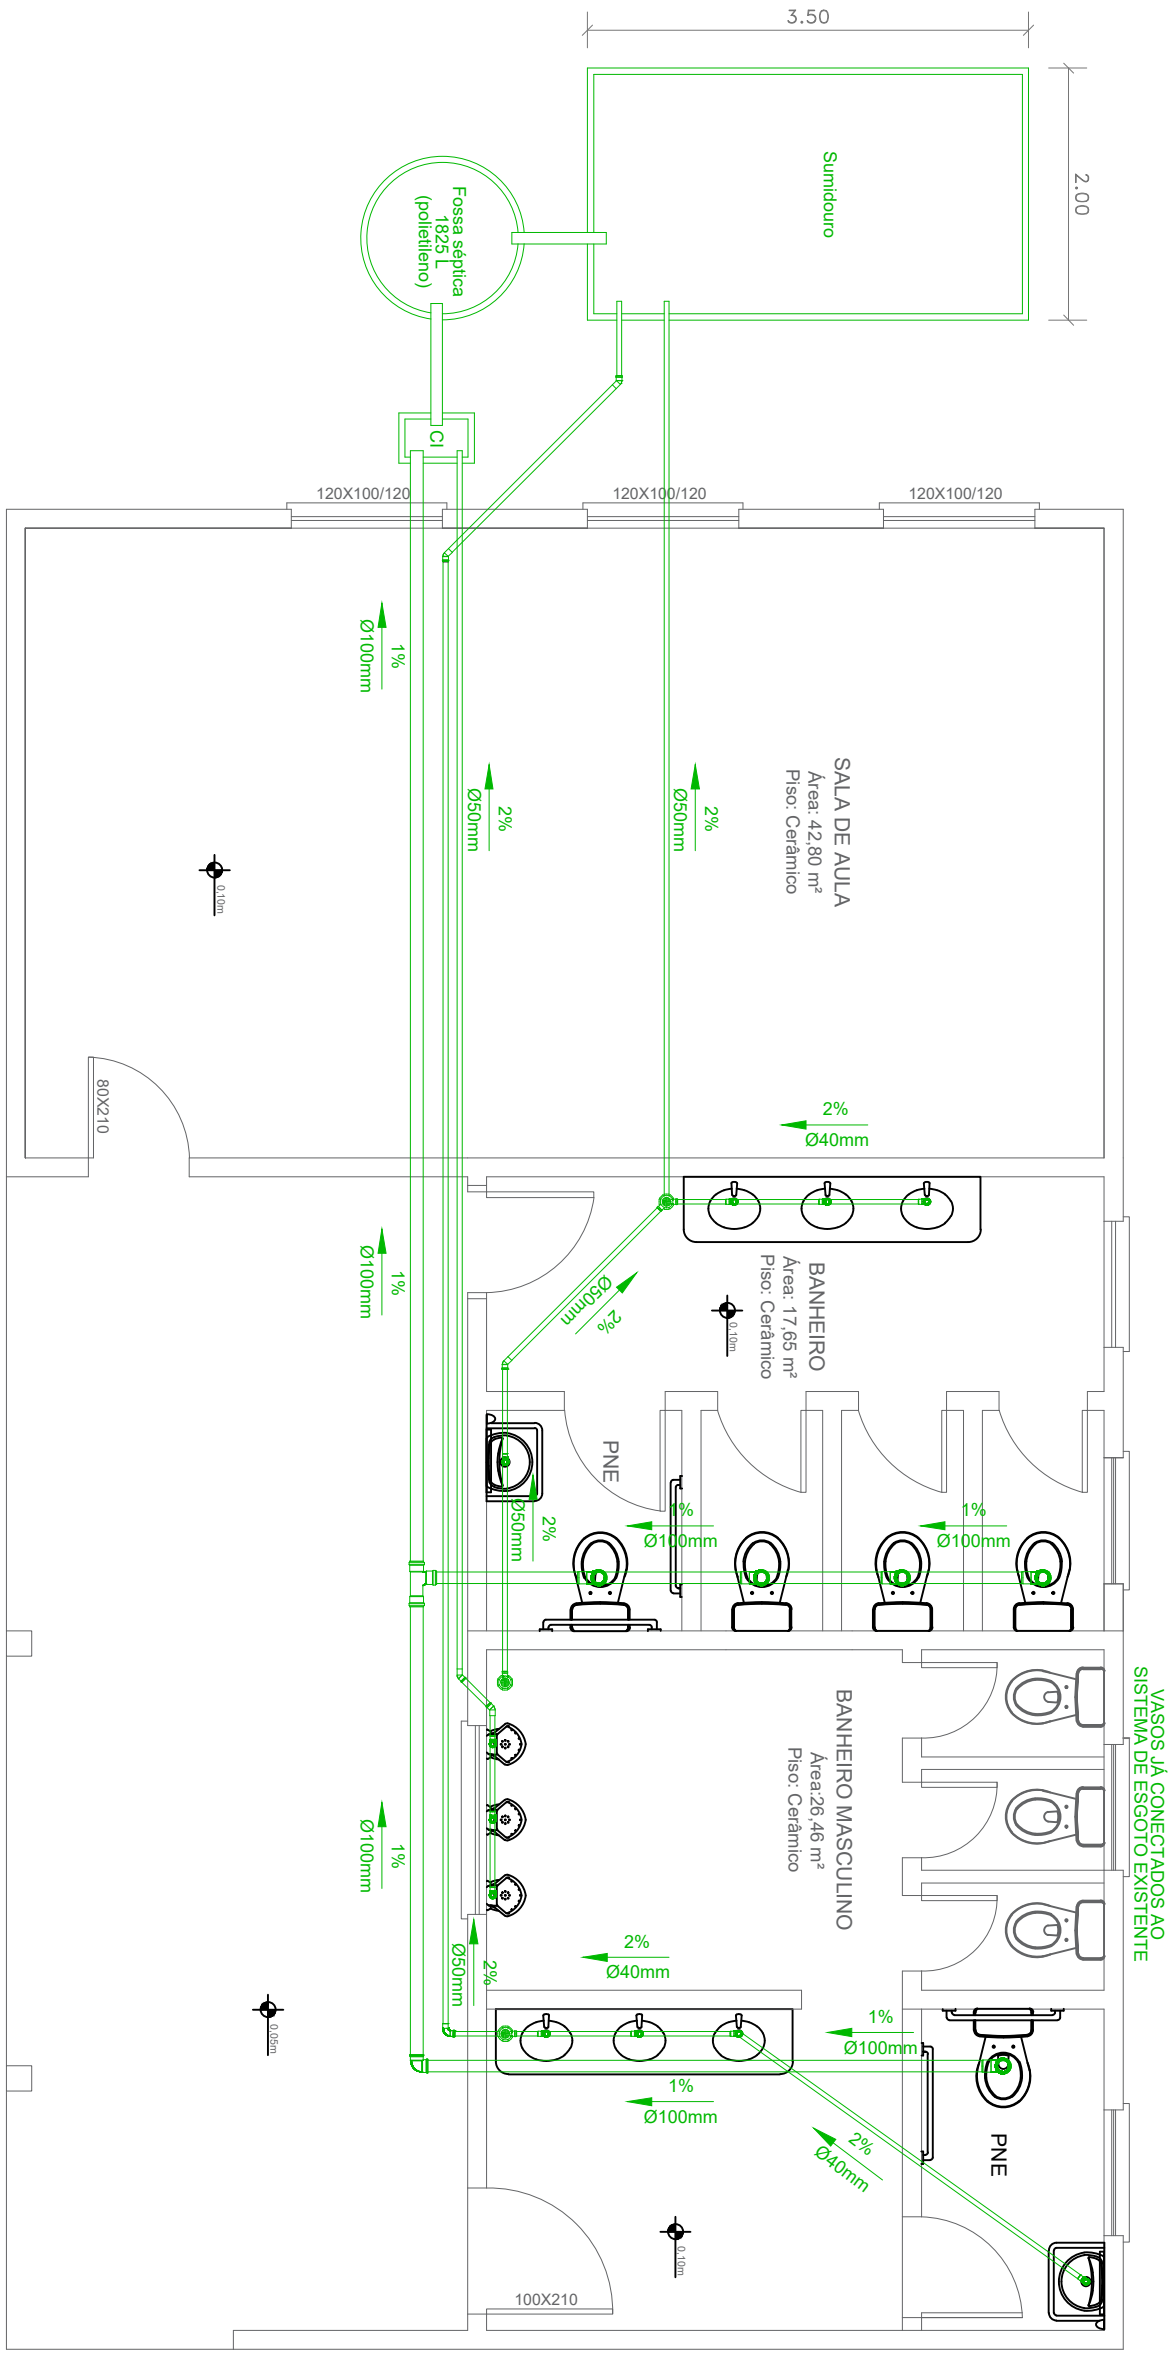

PLANTA BAIXA TÉCNICA - HIDROSSANITÁRIO
ESGOTO
ESCALA 1/50

JOANA CASALINI:01091831009
Assinado de forma digital por JOANA CASALINI:01091831009
Dados: 2026.02.23 08:42:38 -03'00'

Secretaria Municipal de Planejamento e do Meio-Ambiente
Prefeitura Municipal de Itacurubi
APROVADO
Data da aprovação: 12/02/2026
Analisado por: Joana Casalini
Registro profissional: CREA RS 216642

Estado do Rio Grande do Sul
Prefeitura Municipal de Itacurubi


SEPLAM
Secretaria Municipal de Planejamento e do Meio-Ambiente

RESPONSÁVEL TÉCNICO:
gov.br Documento assinado digitalmente
CAROLINA FRANCO BUDEL
Data: 19/02/2026 12:42:06-0300
Verifique em https://validar.iti.gov.br
Carolina Franco Budel
Engenheira Civil - CREA RS 243252

GELSO DOS SANTOS SOARES:01193669081
Assinado de forma digital por GELSO DOS SANTOS SOARES:01193669081
Dados: 2026.02.20 08:48:27 -03'00'
Gelso dos Santos Soares
Prefeito Municipal de Itacurubi

PROJETO HIDROSSANITÁRIO: PLANTA BAIXA TÉCNICA - ESGOTO	ENDEREÇO: RUA AGOSTINHO FIDÉLIS DA SILVA - ITACURUBI/RS		ART Nº: 14251905
OBRA: REFORMA E AMPLIAÇÃO -ESCOLA MUNICIPAL DE ENSINO FUNDAMENTAL MARIUZA SILVA DA SILVA		DATA: OUTUBRO 2025	ÁREA TOTAL: 1.260,00 m²	ESCALAS: Indicadas
				PRANCHA: 10/27

1 AMPLIAÇÃO
Sala de aula e banheiros
A = 78,88 m²

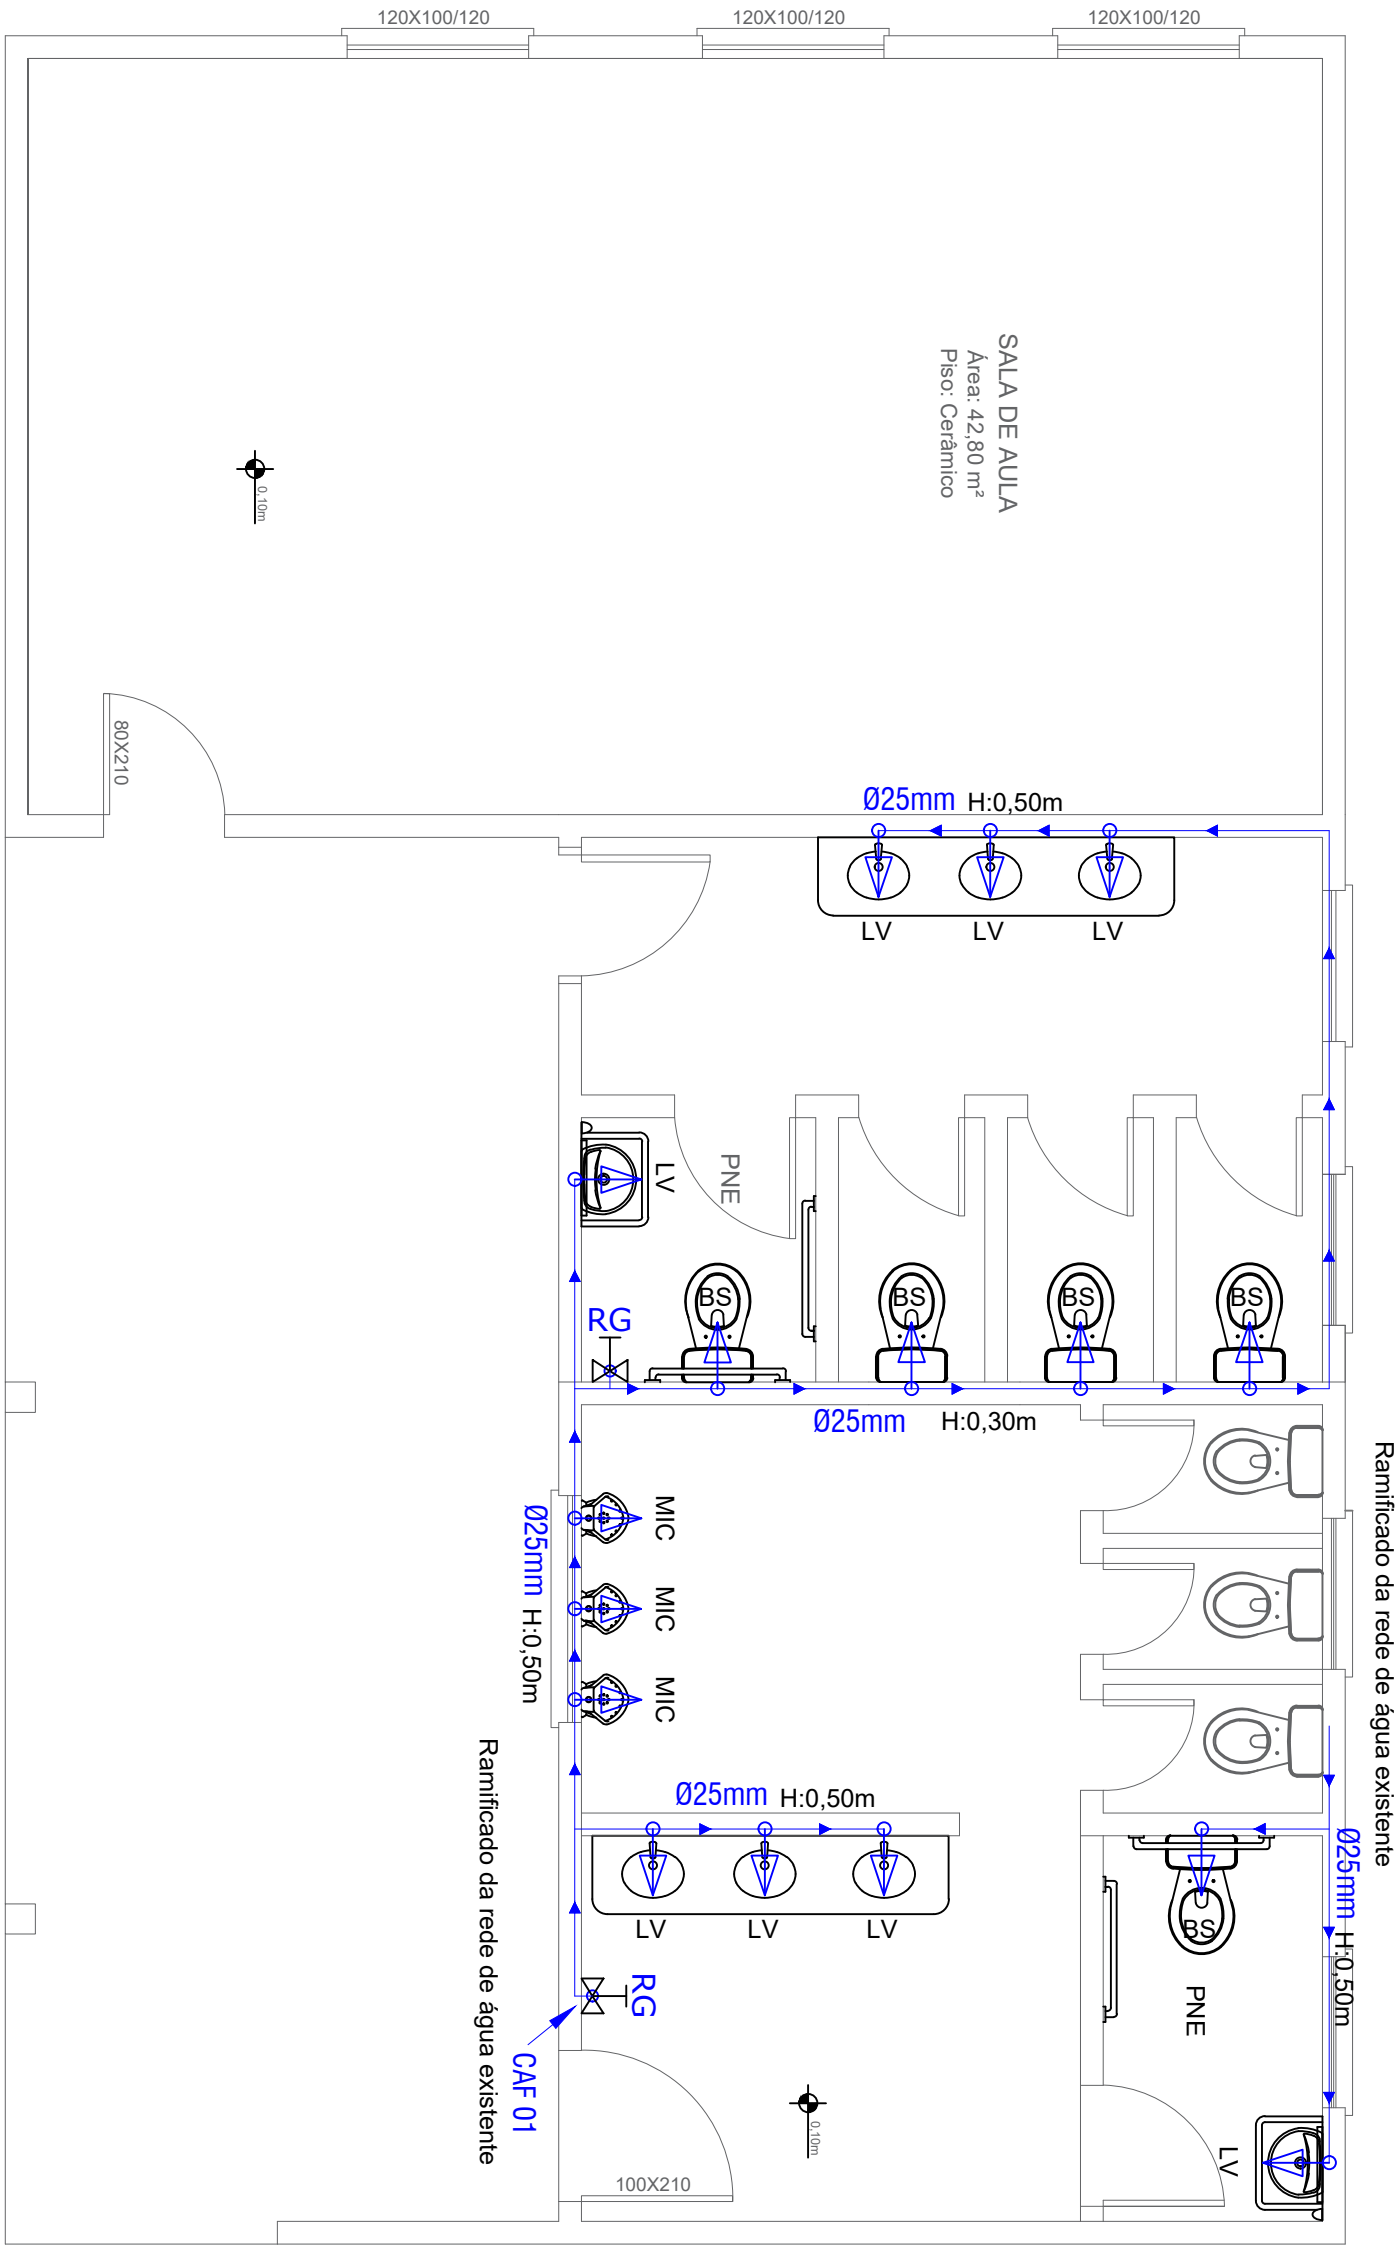

PLANTA BAIXA TÉCNICA - HIDROSSANITÁRIO
ÁGUA FRIA
ESCALA 1/50

JOANA CASALINI:01091831009
Assinado de forma digital por JOANA CASALINI:01091831009
Dados: 2026.02.23 08:45:37 -03'00'

Secretaria Municipal de Planejamento e do Meio-Ambiente
Prefeitura Municipal de Itacurubi
APROVADO
Data da aprovação: 12/02/2026
Analisado por: Joana Casalini
Registro profissional: CREA RS 216642

Estado do Rio Grande do Sul
Prefeitura Municipal de Itacurubi

PROJETO HIDROSSANITÁRIO:
PLANTA BAIXA TÉCNICA - ÁGUA FRIA

ENDEREÇO:
RUA AGOSTINHO FIDÉLIS DA SILVA - ITACURUBI/RS

ART Nº:
14251905

OBRA:
REFORMA E AMPLIAÇÃO -ESCOLA MUNICIPAL DE ENSINO FUNDAMENTAL MARIUZA SILVA DA SILVA

DATA:
OUTUBRO 2025

ÁREA TOTAL:
1.260,00 m²

ESCALAS:
Indicadas


SEPLAM
Secretaria Municipal de Planejamento e do Meio-Ambiente

RESPONSÁVEL TÉCNICO:
Documento assinado digitalmente
gov.br
CAROLINA FRANCO BUDEL
Data: 19/02/2026 12:42:06-0300
Verifique em https://validar.iti.gov.br
Carolina Franco Budel
Engenheira Civil - CREA RS 243252

GELSO DOS SANTOS SOARES:01193669081
Assinado de forma digital por GELSO DOS SANTOS SOARES:01193669081
Dados: 2026.02.20 08:48:52 -03'00'
Gelso dos Santos Soares
Prefeito Municipal de Itacurubi


PRANCHA:
11/27

3 ESTRUTURA METÁLICA
Saguão
A = 305,75 m²

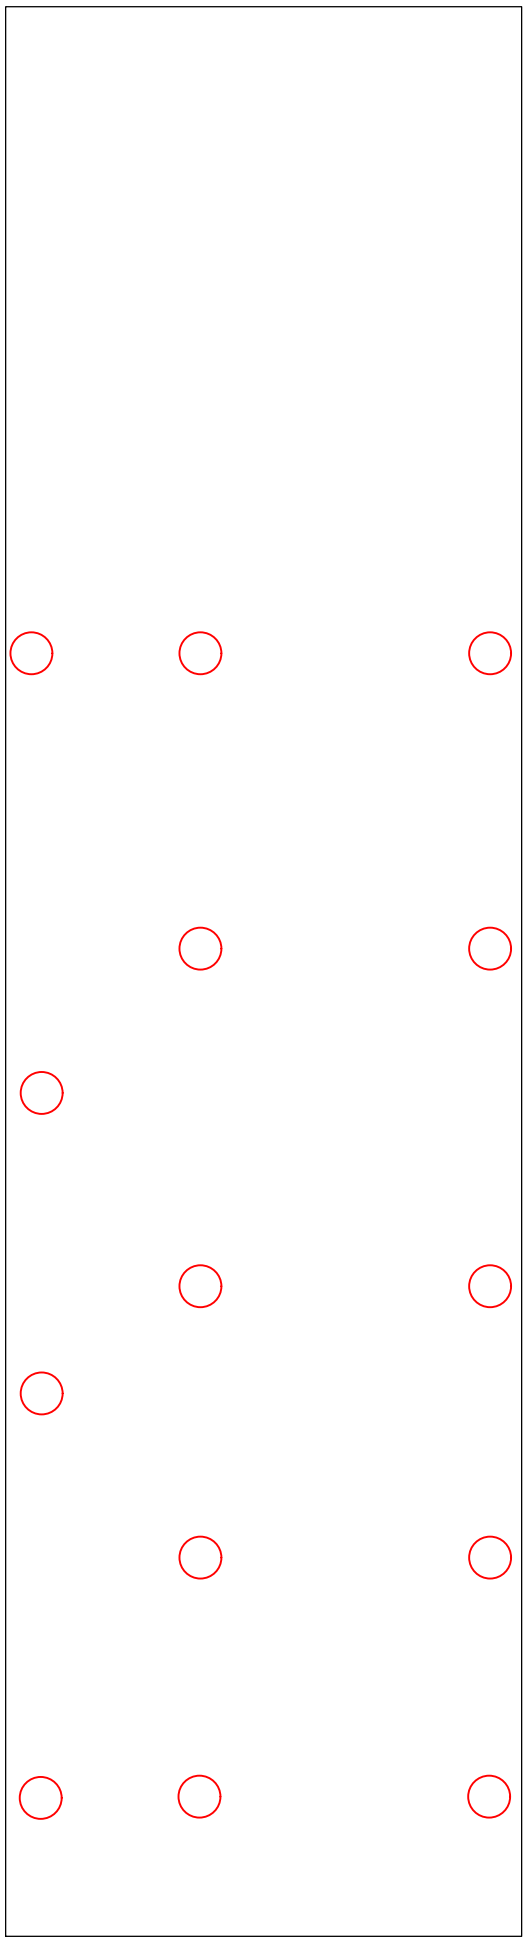

PILARES DE MADEIRA, EM BASE DE CONCRETO, A SEREM REMOVIDOS



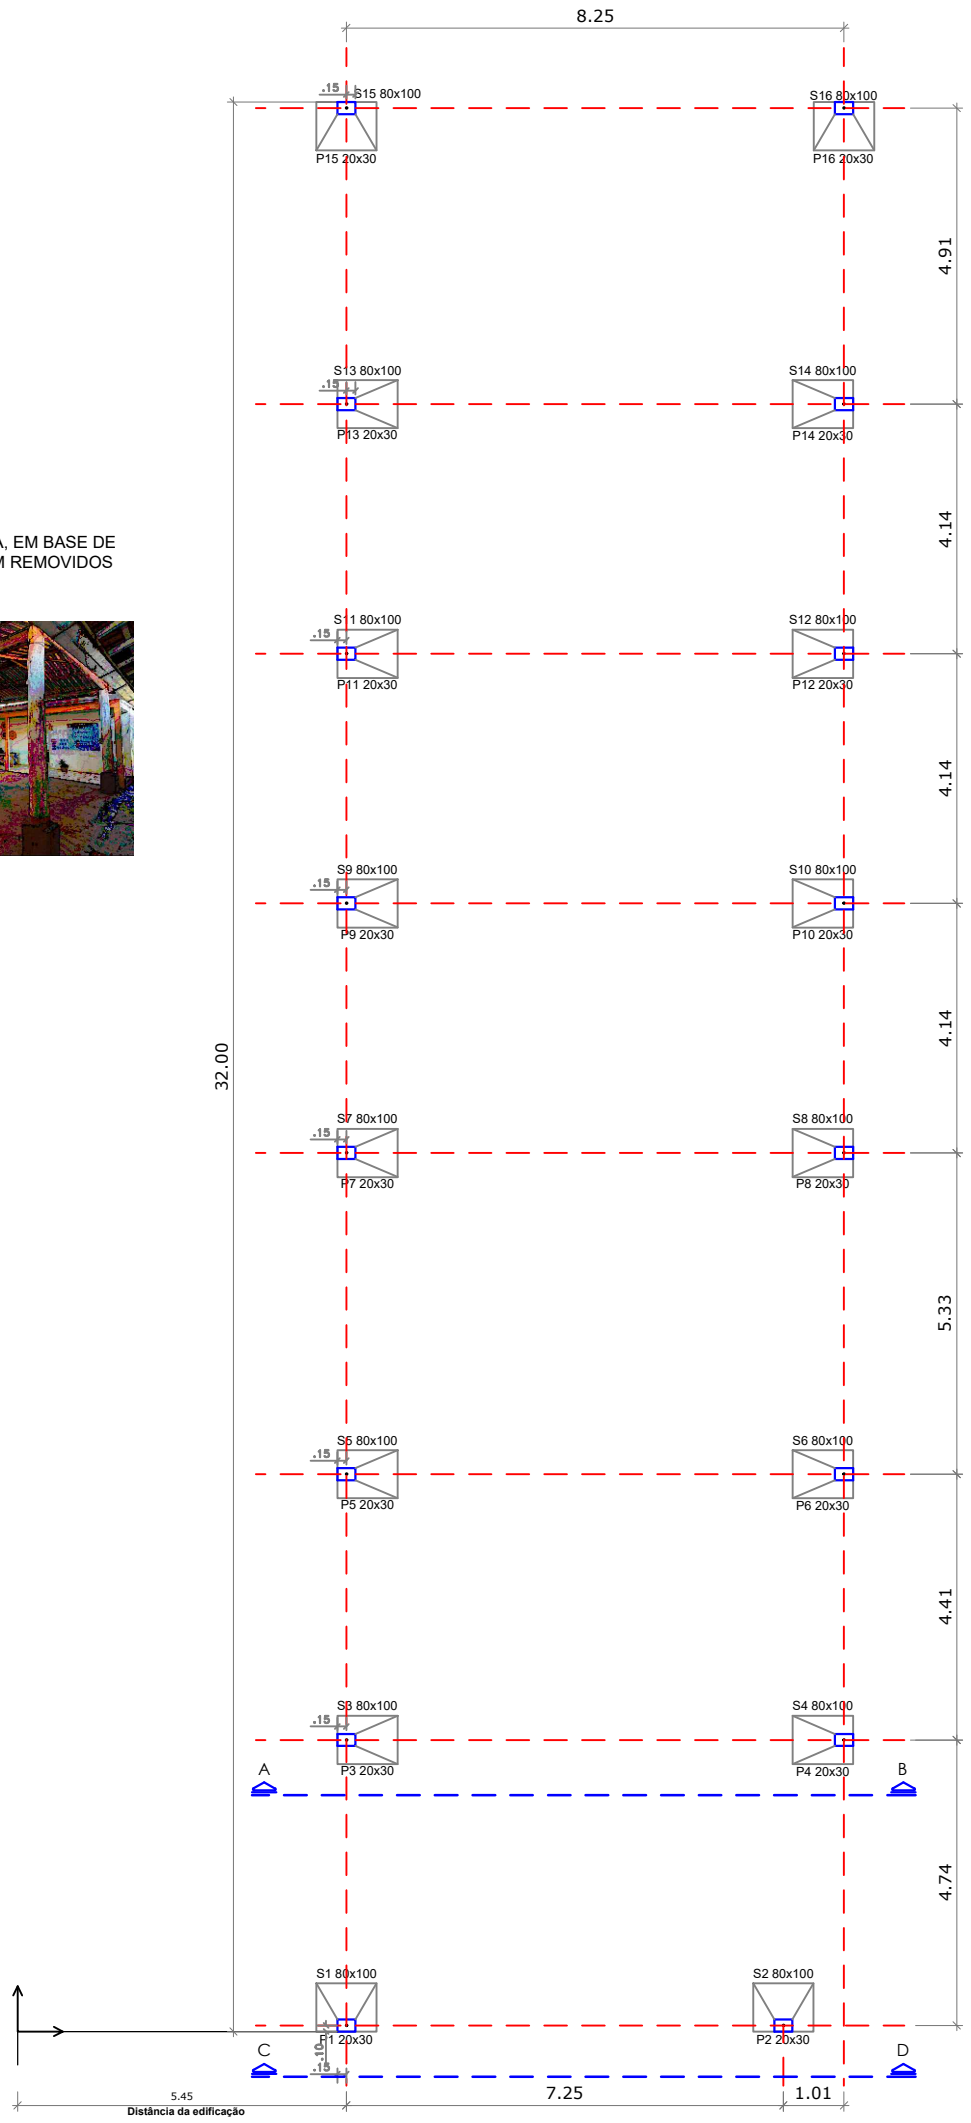

PLANTA BAIXA TÉCNICA - SITUAÇÃO ATUAL
ESCALA 1/125

PLANTA BAIXA TÉCNICA - LOCAÇÃO FUNDAÇÕES
ESCALA 1/125

JOANA CASALINI:01091831009

Assinado de forma digital por JOANA CASALINI:01091831009
Dados: 2026.02.23 08:47:5 -03'00'

Secretaria Municipal de Planejamento e do Meio-Ambiente
Prefeitura Municipal de Itacurubi
APROVADO
Data da aprovação: 12/02/2026
Analisado por: Joana Casalini
Registro profissional: CREA RS 216642

Estado do Rio Grande do Sul
Prefeitura Municipal de Itacurubi

SEPLAM
Secretaria Municipal de Planejamento e do Meio-Ambiente

PROJETO ARQUITETÔNICO: PLANTA BAIXA TÉCNICA - EDIFICAÇÃO 03

ENDEREÇO: RUA AGOSTINHO FIDÉLIS DA SILVA - ITACURUBI/RS

ART Nº: 14251905

OBRA: REFORMA E AMPLIAÇÃO -ESCOLA MUNICIPAL DE ENSINO FUNDAMENTAL MARIUZA SILVA DA SILVA

DATA: OUTUBRO 2025

ÁREA TOTAL: 1.260,00 m²


ESCALAS: Indicadas


RESPONSÁVEL TÉCNICO:
gov.br Documento assinado digitalmente
CAROLINA FRANCO BUDEL
Data: 19/02/2026 12:45:50-0300
Verifique em https://validar.iti.gov.br
Carolina Franco Budel
Engenheira Civil - CREA RS 243252

GELSO DOS SANTOS SOARES:01193669081
Assinado de forma digital por GELSO DOS SANTOS SOARES:01193669081
Dados: 2026.02.20 08:49:47 -03'00'
Gelso dos Santos Soares
Prefeito Municipal de Itacurubi

PRANCHA: 12/27

3 ESTRUTURA METÁLICA
Saguão
A = 305,75 m²

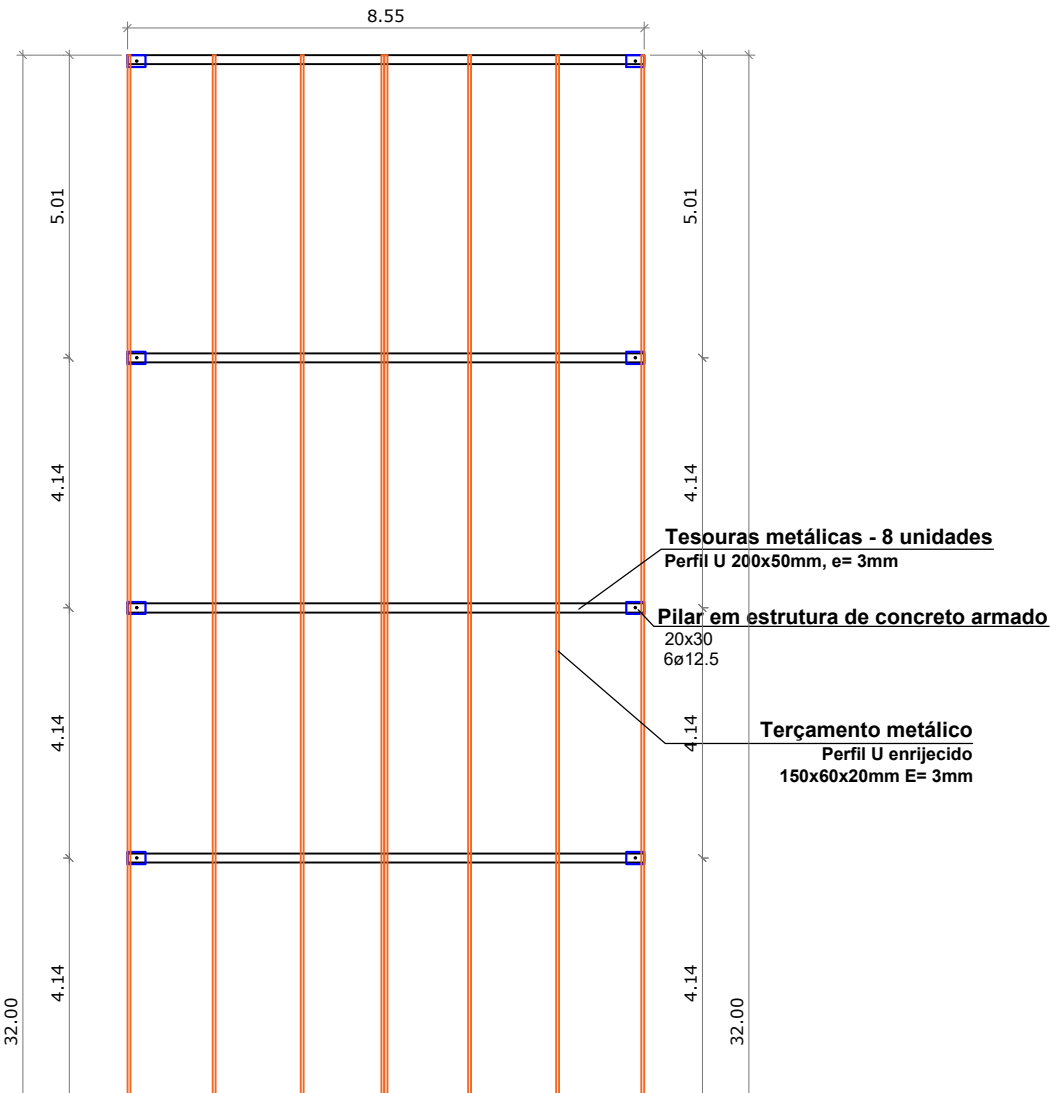

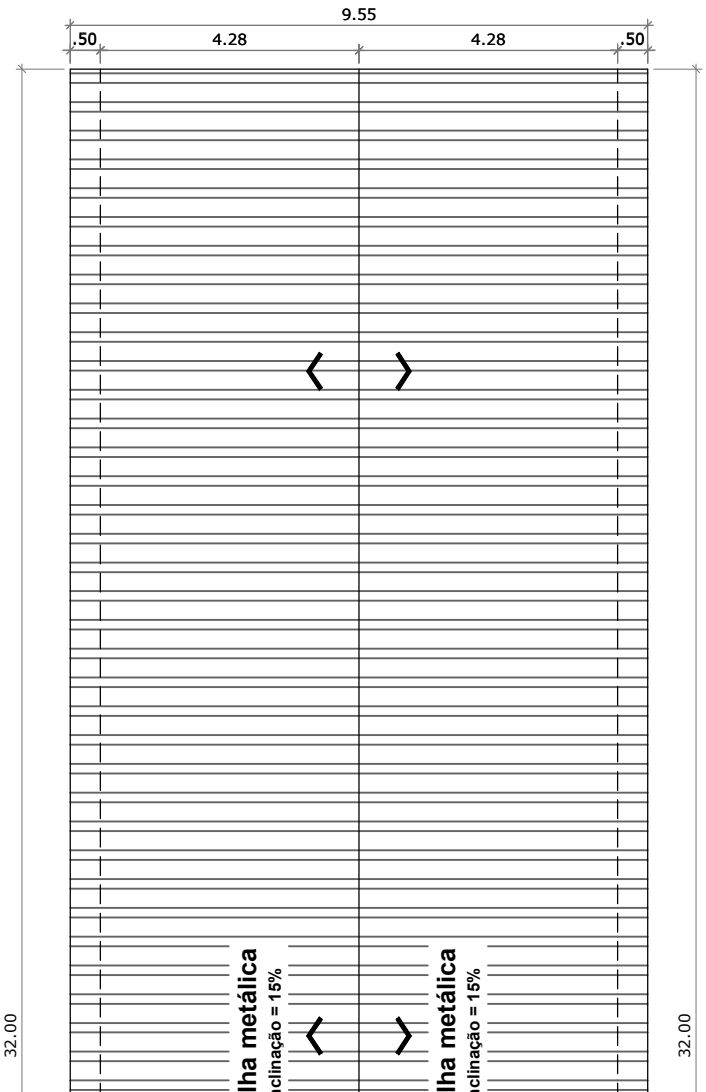

PLANTA BAIXA TÉCNICA - ESTRUTURA METÁLICA
ESCALA 1/125

PLANTA BAIXA TÉCNICA - COBERTURA
ESCALA 1/125

JOANA CASALINI:01091831009
Assinado de forma digital por JOANA CASALINI:01091831009
Dados: 2026.02.23 08:48:30 -03'00'

Secretaria Municipal de Planejamento e do Meio-Ambiente
Prefeitura Municipal de Itacurubi
APROVADO
Data da aprovação: 12/02/2026
Analisado por: Joana Casalini
Registro profissional: CREA RS 216642

Estado do Rio Grande do Sul
Prefeitura Municipal de Itacurubi

PROJETO ARQUITETÔNICO: PLANTA BAIXA TÉCNICA - ESTRUTURA METÁLICA - ED. 03

ENDEREÇO: RUA AGOSTINHO FIDÉLIS DA SILVA - ITACURUBI/RS

ART Nº: 14251905

OBRA: REFORMA E AMPLIAÇÃO -ESCOLA MUNICIPAL DE ENSINO FUNDAMENTAL MARIUZA SILVA DA SILVA

DATA: OUTUBRO 2025

ÁREA TOTAL: 1.260,00 m²

ESCALAS: Indicadas


SEPLAM
Secretaria Municipal de Planejamento e do Meio-Ambiente

RESPONSÁVEL TÉCNICO:
Documento assinado digitalmente
gov.br
CAROLINA FRANCO BUDEL
Data: 19/02/2026 12:45:50-0300
Verifique em https://validar.iti.gov.br
Carolina Franco Budel
Engenheira Civil - CREA RS 243252

GELSO DOS SANTOS SOARES:01193669081
Assinado de forma digital por GELSO DOS SANTOS SOARES:01193669081
Dados: 2026.02.20 08:50:28 -03'00'
Gelso dos Santos Soares
Prefeito Municipal de Itacurubi


PRANCHA: 13/27

3 ESTRUTURA METÁLICA
Saguão
A = 305,75 m²

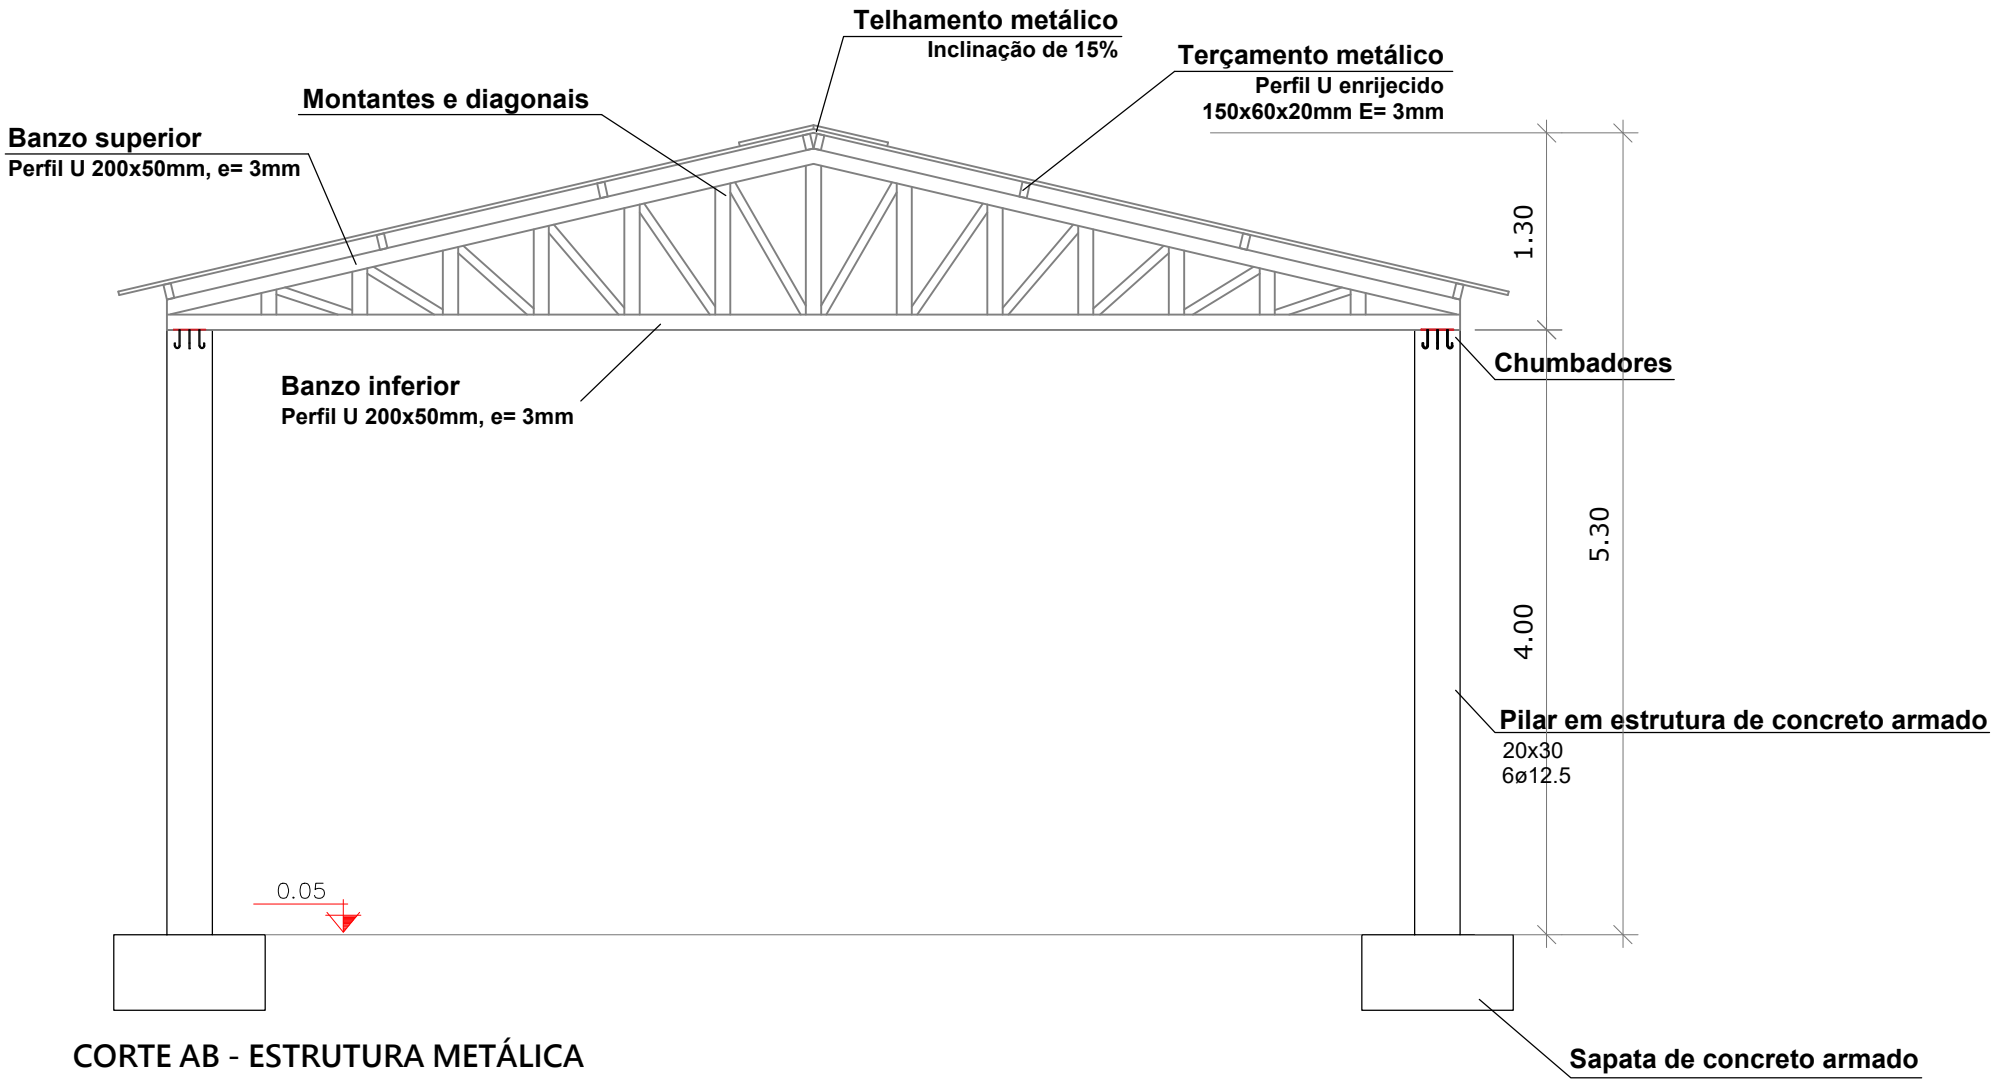

CORTE AB - ESTRUTURA METÁLICA

ESCALA 1/50

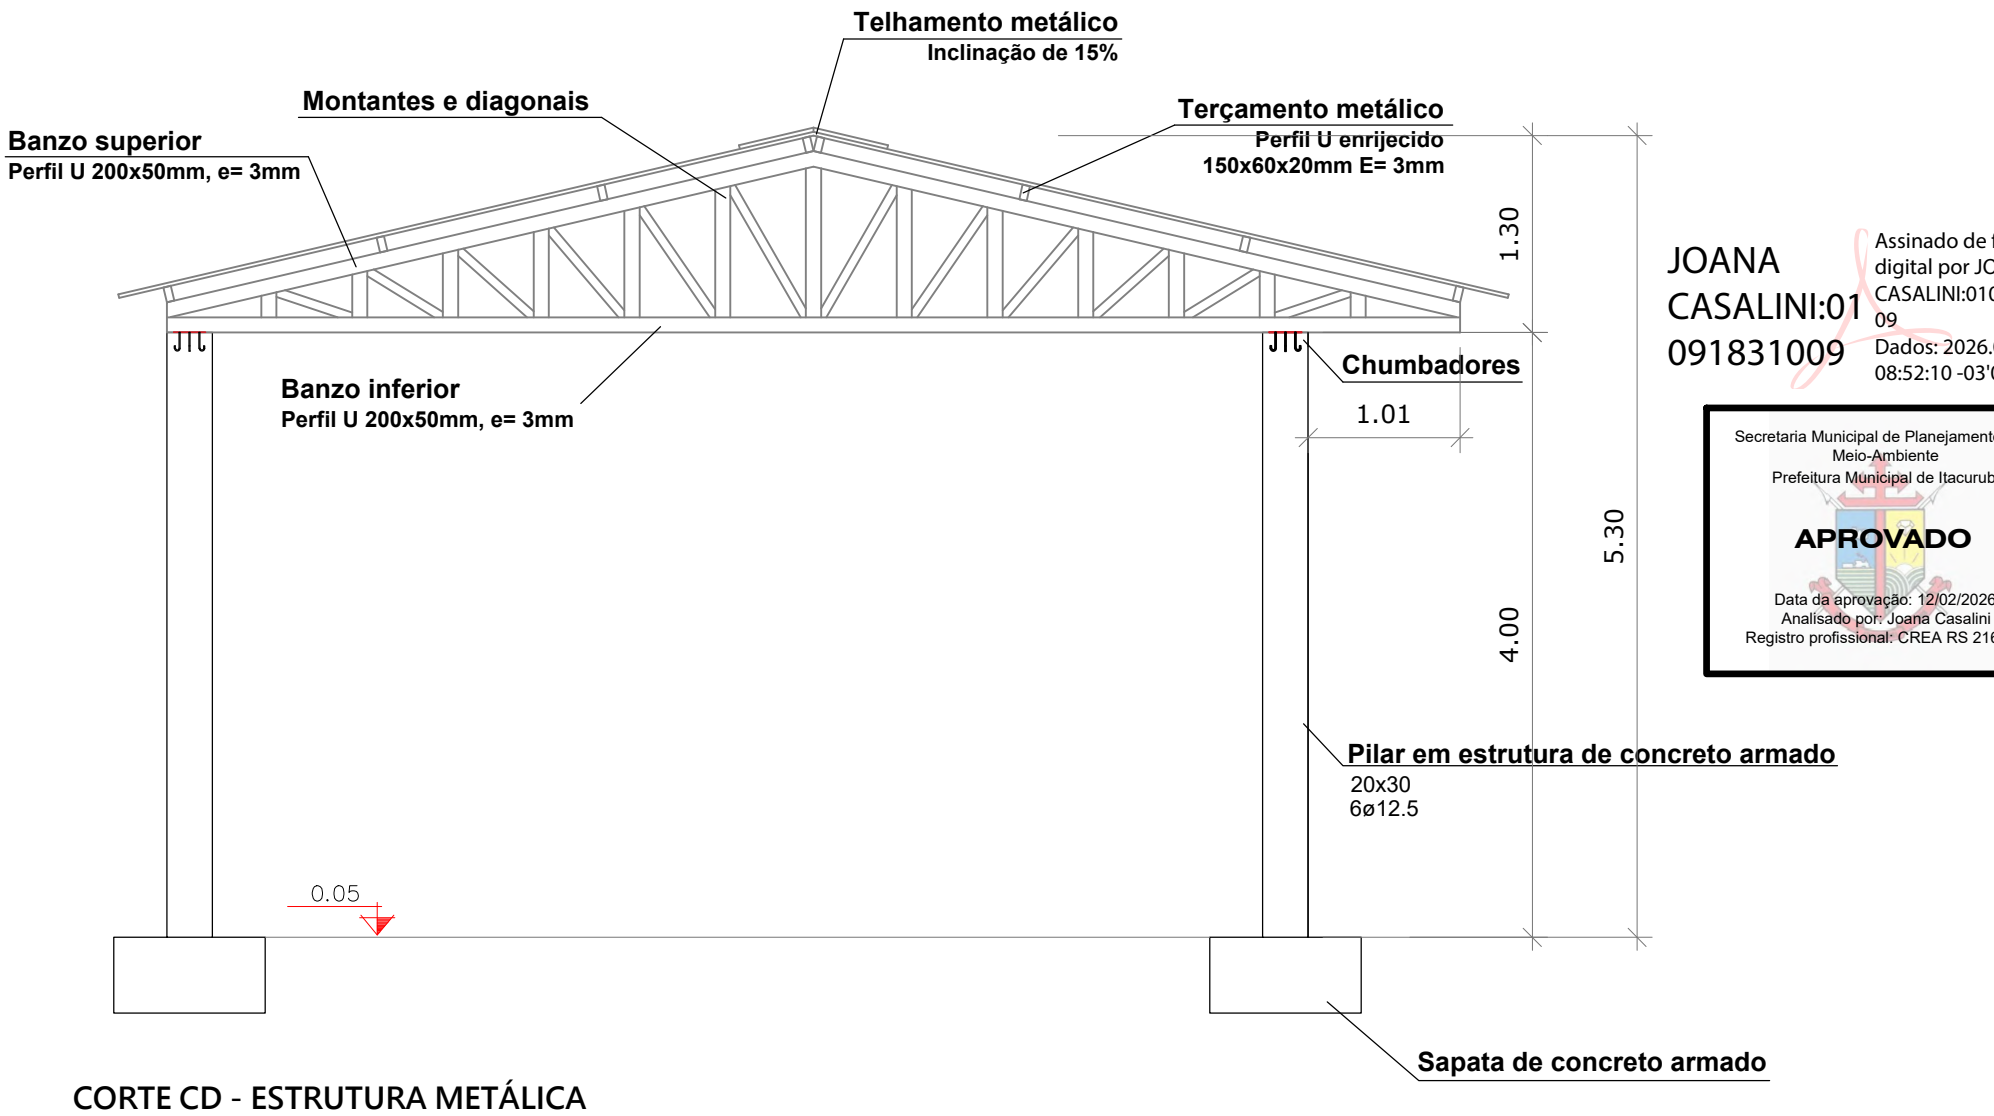

CORTE CD - ESTRUTURA METÁLICA

ESCALA 1/50

JOANA CASALINI:01091831009
Assinado de forma digital por JOANA CASALINI:01091831009
Dados: 2026.02.23 08:52:10 -03'00'

Secretaria Municipal de Planejamento e do Meio-Ambiente
Prefeitura Municipal de Itacurubi
APROVADO
Data da aprovação: 12/02/2026
Analisado por: Joana Casalini
Registro profissional: CREA RS 216642

Estado do Rio Grande do Sul
Prefeitura Municipal de Itacurubi

SEPLAM
Secretaria Municipal de Planejamento e do Meio-Ambiente

PROJETO ARQUITETÔNICO: CORTE AB E CORTE CD - EDIFICAÇÃO 03

ENDEREÇO: RUA AGOSTINHO FIDÉLIS DA SILVA - ITACURUBI/RS

ART Nº: 14251905

OBRA: REFORMA E AMPLIAÇÃO -ESCOLA MUNICIPAL DE ENSINO FUNDAMENTAL MARIUZA SILVA DA SILVA

DATA: OUTUBRO 2025

ÁREA TOTAL: 1.260,00 m²

ESCALAS: Indicadas


RESPONSÁVEL TÉCNICO
Documento assinado digitalmente
gov.br CAROLINA FRANCO BUDEL
Data: 19/02/2026 12:45:50-0300
Verifique em https://validar.iti.gov.br
Carolina Franco Budel
Engenheira Civil - CREA RS 243252

GELSO DOS SANTOS SOARES:01193669081
Assinado de forma digital por GELSO DOS SANTOS SOARES:01193669081
Dados: 2026.02.20 08:51:02 -03'00'
Gelso dos Santos Soares
Prefeito Municipal de Itacurubi


PRANCHA: 14/27

3 ESTRUTURA METÁLICA
Saguão
A = 305,75 m²

PILARES (01 A0 16)

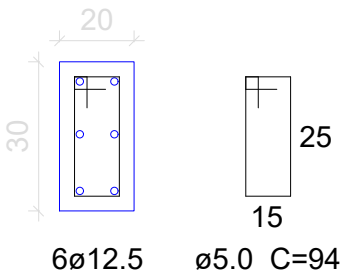

SAPATAS (01 A0 16)

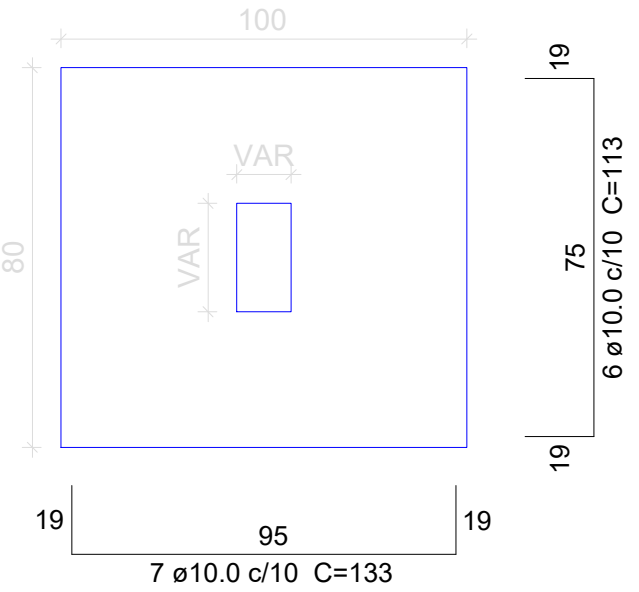

DETALHAMENTO SAPATAS / PILARES



JOANA CASALINI:01091831009
Assinado de forma digital por JOANA CASALINI:01091831009
Dados: 2026.02.23 08:51:22 -03'00'

Secretaria Municipal de Planejamento e do Meio-Ambiente
Prefeitura Municipal de Itacurubi
APROVADO
Data da aprovação: 12/02/2026
Analisado por: Joana Casalini
Registro profissional: CREA RS 216642

Estado do Rio Grande do Sul
Prefeitura Municipal de Itacurubi

SEPLAM
Secretaria Municipal de Planejamento e do Meio-Ambiente

PROJETO ARQUITETÔNICO: **DETALHAMENTOS - EDIFICAÇÃO 03**

ENDEREÇO: **RUA AGOSTINHO FIDÉLIS DA SILVA - ITACURUBI/RS**

ART Nº: **14251905**

OBRA: **REFORMA E AMPLIAÇÃO** -ESCOLA MUNICIPAL DE ENSINO FUNDAMENTAL MARIUZA SILVA DA SILVA

DATA: **OUTUBRO 2025**

ÁREA TOTAL: **1.260,00 m²**

ESCALAS: **Indicadas**

RESPONSÁVEL TÉCNICO
Documento assinado digitalmente
gov.br
CAROLINA FRANCO BUDEL
Data: 19/02/2026 12:45:50-0300
Verifique em https://validar.iti.gov.br
Carolina Franco Budel
Engenheira Civil - CREA RS 243252

GELSO DOS SANTOS SOARES:01193669081
Assinado de forma digital por GELSO DOS SANTOS SOARES:01193669081
Dados: 2026.02.20 08:52:06 -03'00'
Gelso dos Santos Soares
Prefeito Municipal de Itacurubi

PRANCHA: 15/27

4

REFORMA
Salas de aula
A = 129,70 m²

PAREDES A SEREM REMOVIDAS

PORTAS A SEREM REMOVIDAS


JANELAS A SEREM REMOVIDAS

PAREDES A SEREM ELEVADAS


JOANA CASALINI:01091831009

Assinado de forma digital por JOANA CASALINI:01091831009
Dados: 2026.02.23 08:52:54 -03'00'


Secretaria Municipal de Planejamento e do Meio-Ambiente
Prefeitura Municipal de Itacurubi
APROVADO
Data da aprovação: 12/02/2026
Analisado por: Joana Casalini
Registro profissional: CREA RS 216642

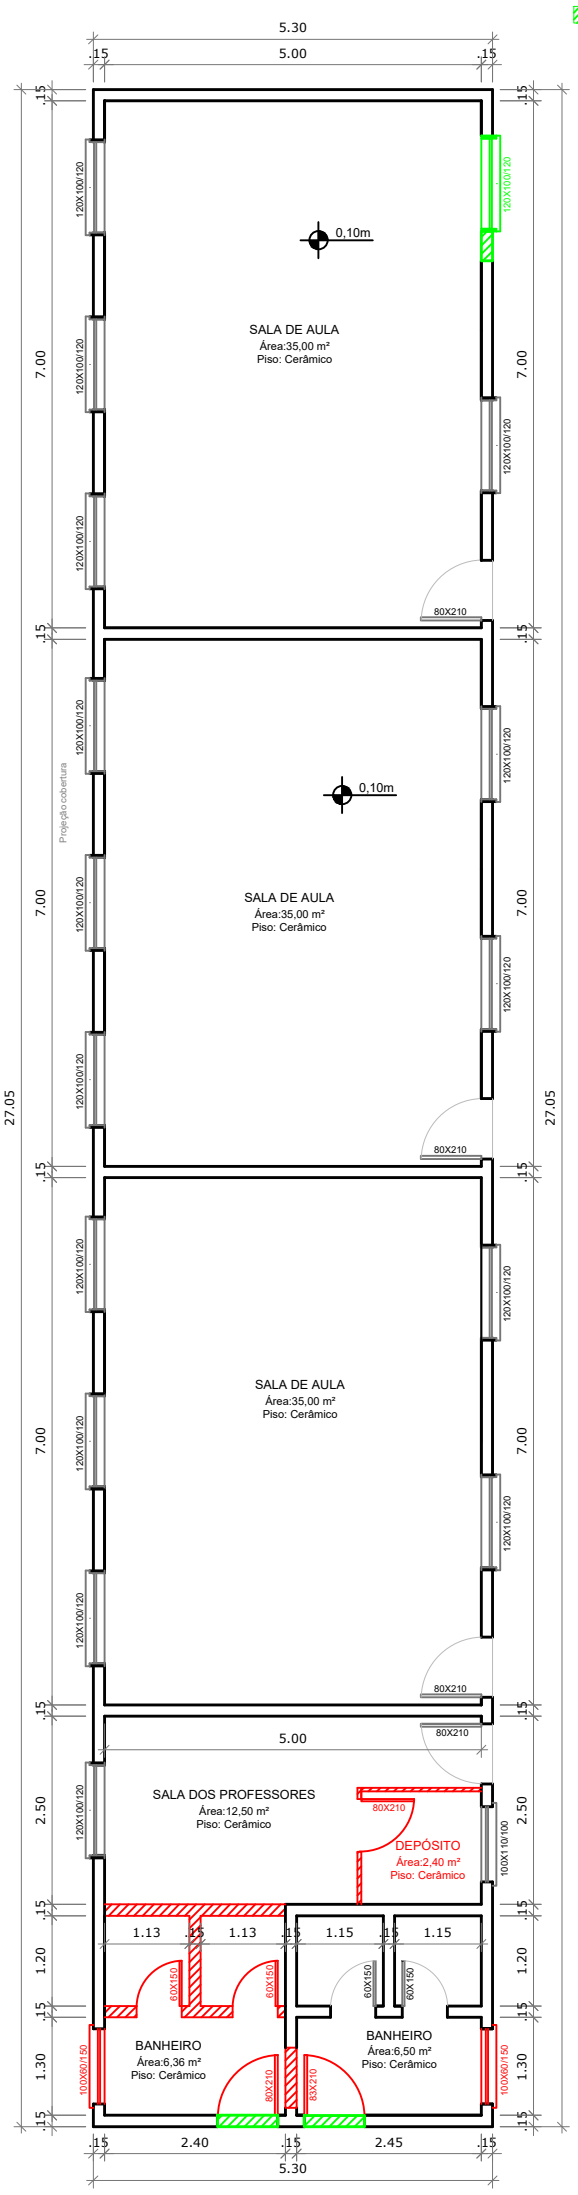

EDIFICAÇÃO 04 - SITUAÇÃO ATUAL
PLANTA BAIXA TÉCNICA
ESCALA 1/100
ÁREA = 129,70 m²

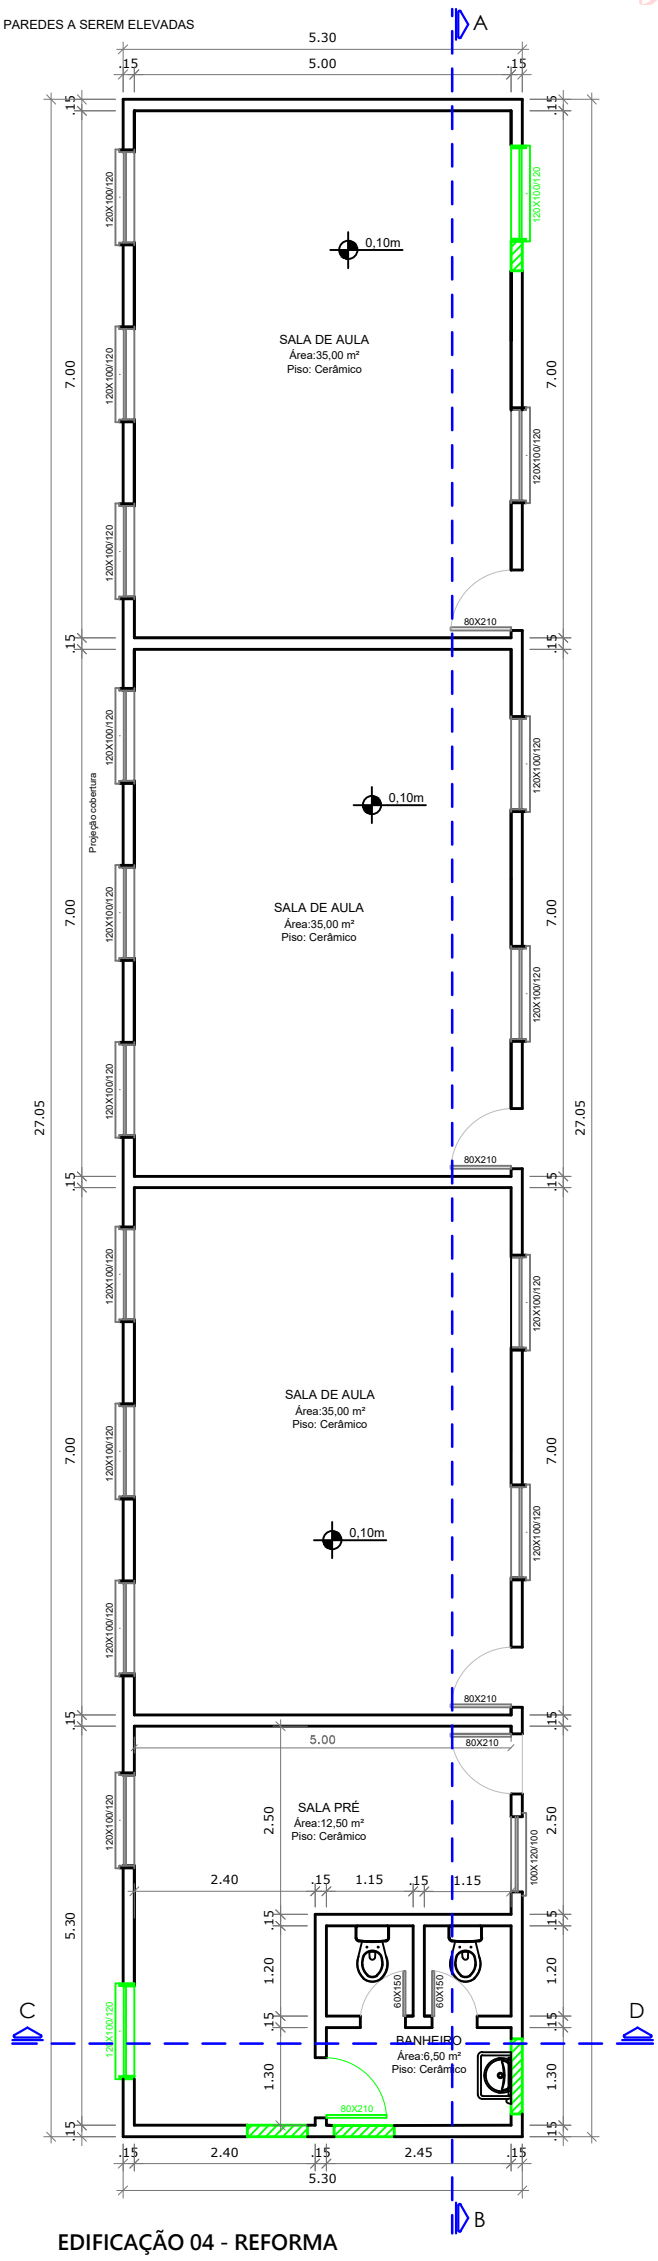

EDIFICAÇÃO 04 - REFORMA
PLANTA BAIXA TÉCNICA
ESCALA 1/100
ÁREA = 129,70 m²

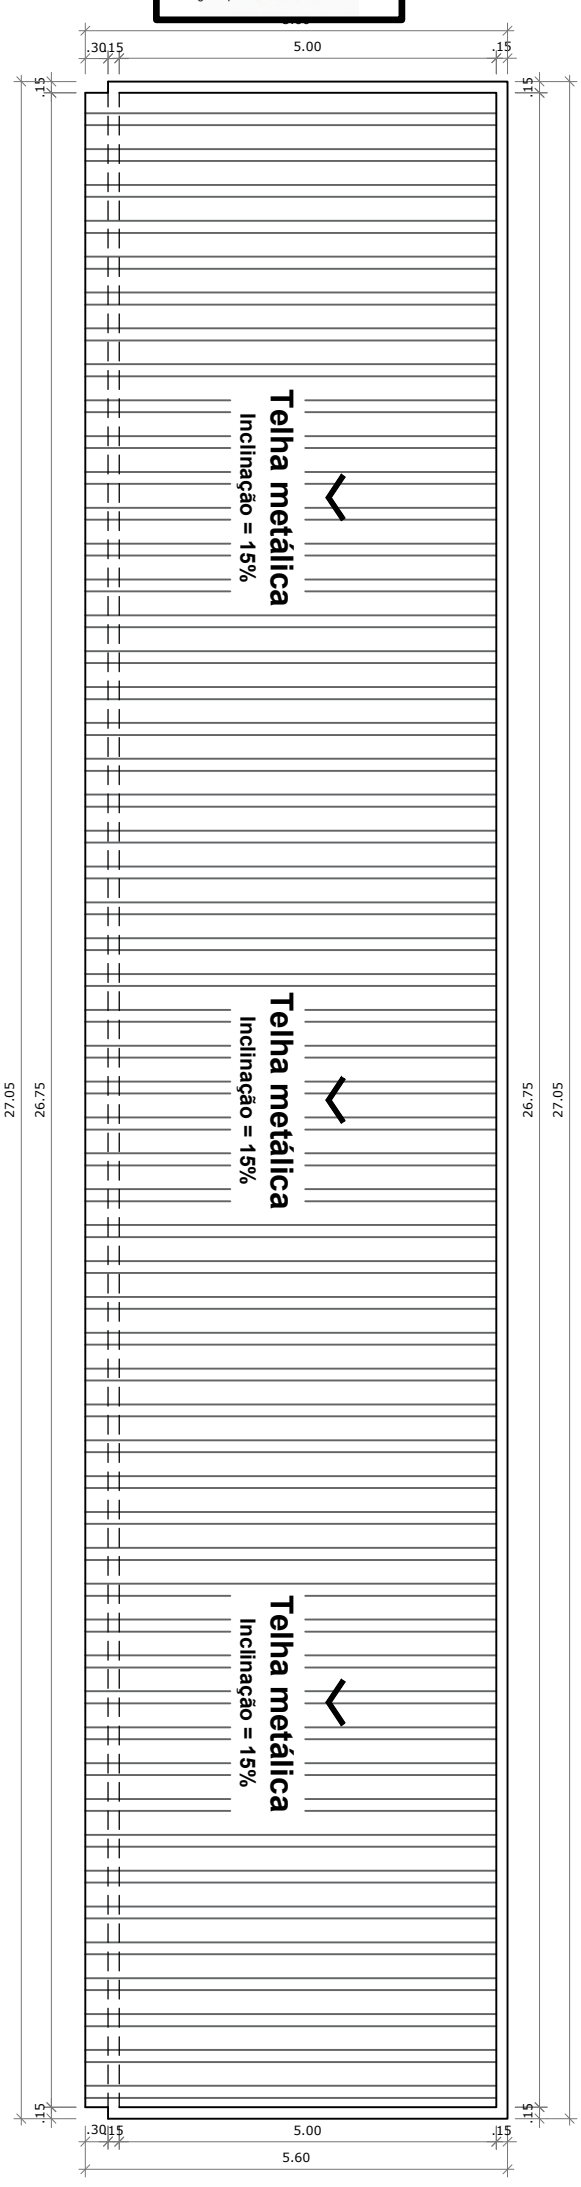

EDIFICAÇÃO 04 - COBERTURA
PLANTA BAIXA TÉCNICA
ESCALA 1/100
ÁREA = 129,70 m²

Estado do Rio Grande do Sul
Prefeitura Municipal de Itacurubi

PROJETO ARQUITETÔNICO:
PLANTA BAIXA TÉCNICA - EDIFICAÇÃO 04

ENDEREÇO:
RUA AGOSTINHO FIDÉLIS DA SILVA - ITACURUBI/RS

ART Nº:
14251905

OBRA:
REFORMA E AMPLIAÇÃO -ESCOLA MUNICIPAL DE ENSINO FUNDAMENTAL MARIUZA SILVA DA SILVA

DATA:
OUTUBRO 2025

ÁREA TOTAL:
1.260,00 m²

ESCALAS:
Indicadas


SEPLAM
Secretaria Municipal de Planejamento e do Meio-Ambiente

RESPONSÁVEL TÉCNICO:
Documento assinado digitalmente
gov.br
CAROLINA FRANCO BUDEL
Data: 19/02/2026 12:45:50-0300
Verifique em https://validar.iti.gov.br
Engenheira Civil - CREA RS 243252


GELSO DOS SANTOS SOARES:01193669081
Assinado de forma digital por GELSO DOS SANTOS SOARES:01193669081
Dados: 2026.02.20 08:58:59 -03'00'
Gelso dos Santos Soares
Prefeito Municipal de Itacurubi

PRANCHA:
16/27

4 REFORMA
Salas de aula
A = 129,70 m²

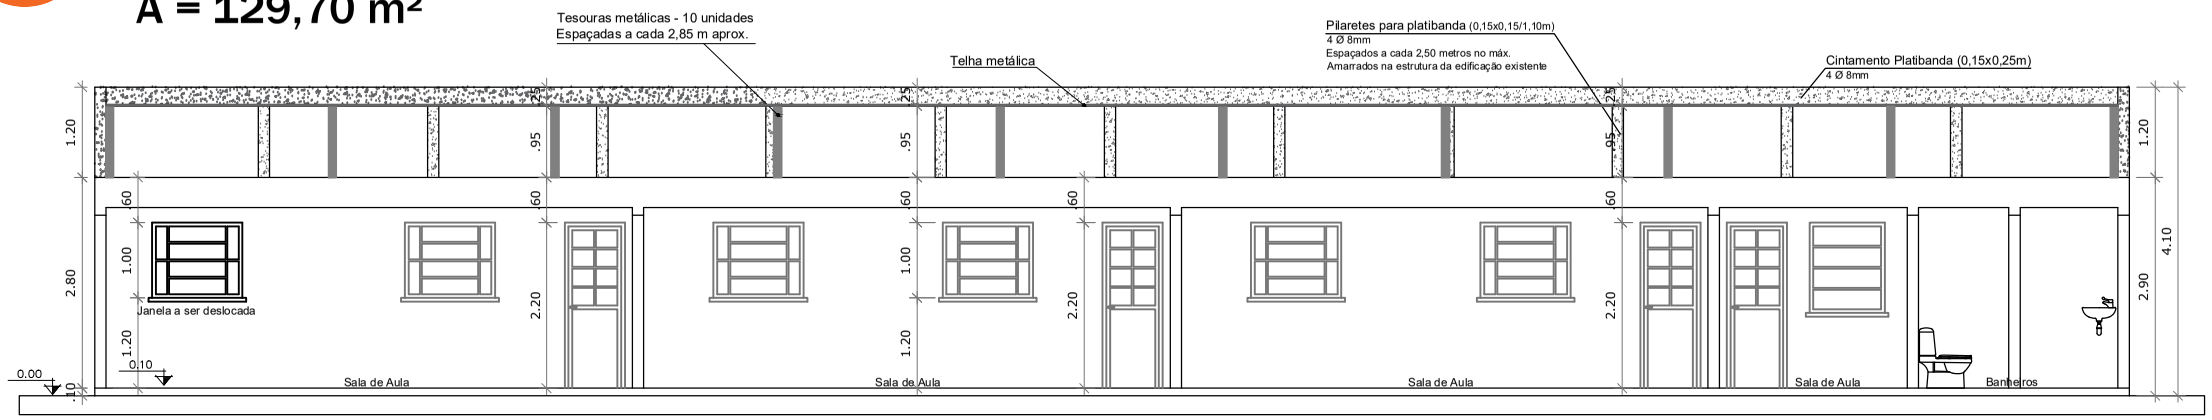


CORTE AB
ESCALA 1/100

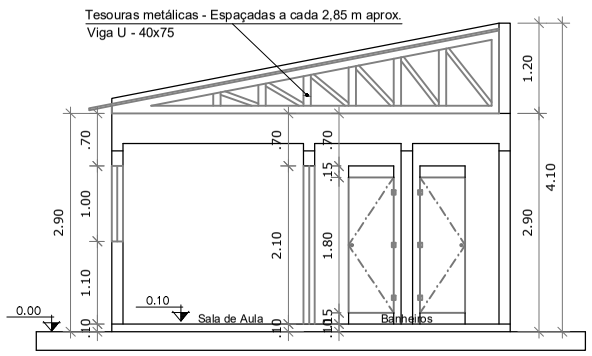



CORTE CD
ESCALA 1/100

Pilaretes para amarração da platibanda
0,15x0,15m - Altura = 1,10m
4 Ø 8mm
Estribos de 5mm a cada 15cm

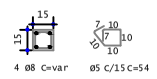


Vigas de cintamento - platibanda
0,15x0,25m
4 Ø 8mm
Estribos de 5mm a cada 15cm

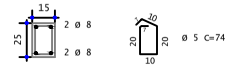

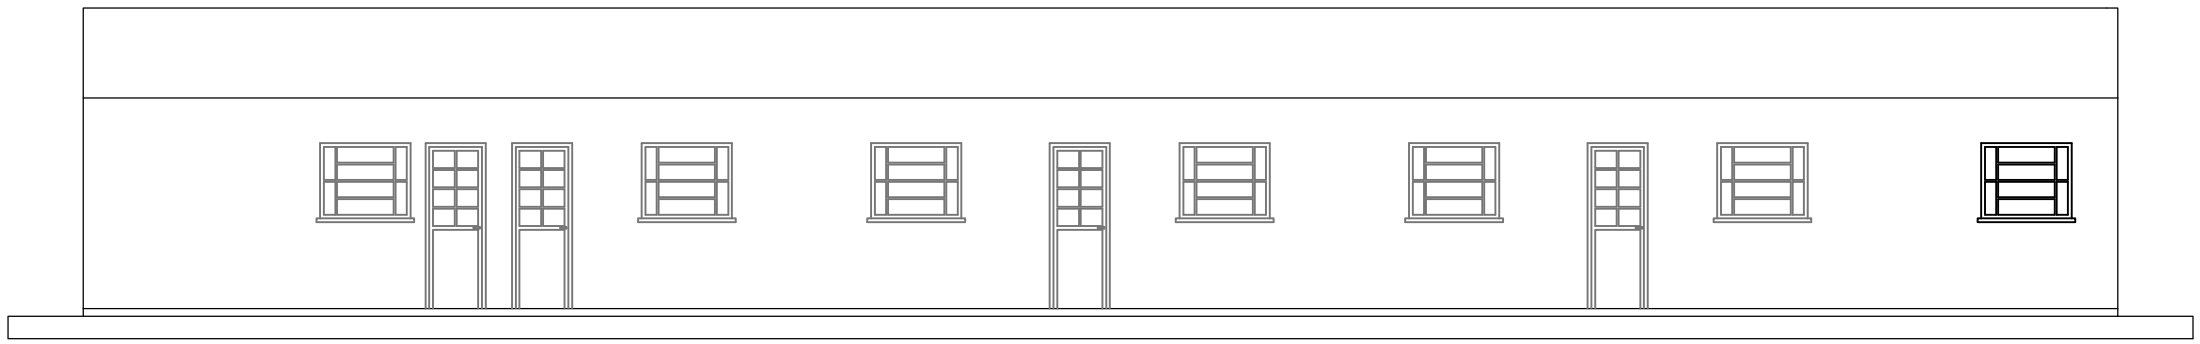

FACHADA SUDESTE
ESCALA 1/100

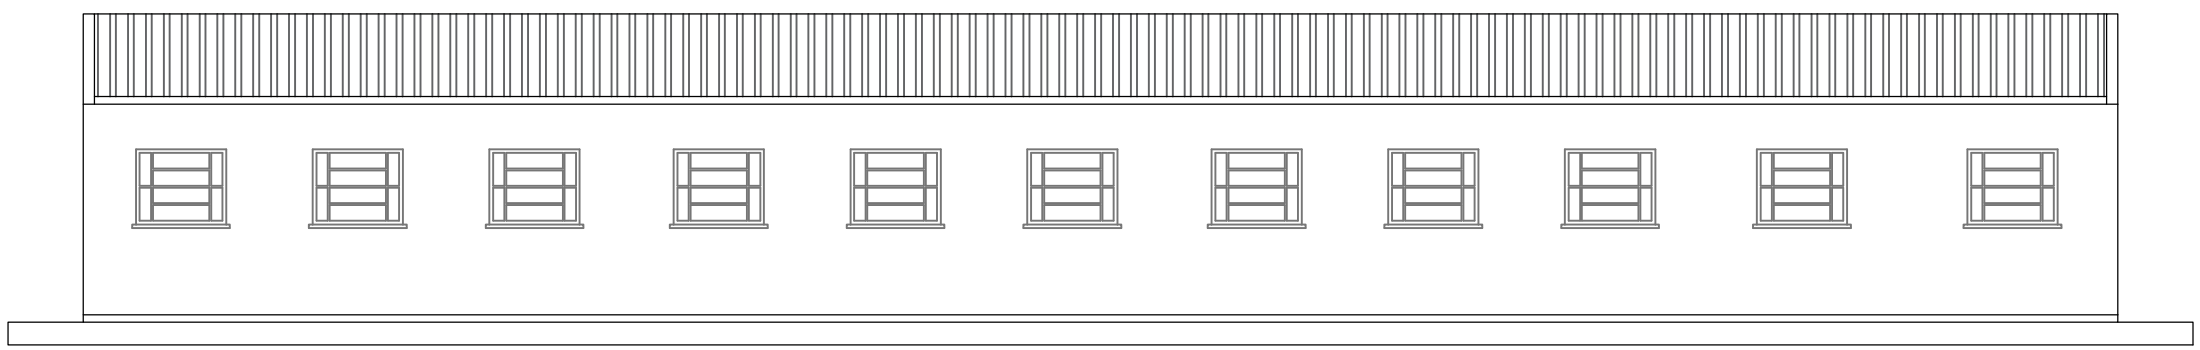

FACHADA NOROESTE
ESCALA 1/100

Assinado de forma digital por JOANA CASALINI:01091831009 Dados: 2026.02.23 08:53:32 -03'00'

Secretaria Municipal de Planejamento e do Meio-Ambiente
Prefeitura Municipal de Itacurubi
APROVADO
Data da aprovação: 12/02/2026
Analisado por: Joana Casalini
Registro profissional: CREA RS 216642

ART Nº: 14251905
ESCALAS: Indicadas
PRANCHA: 17/27
ENDEREÇO: RUA AGOSTINHO FIDÉLIS DA SILVA - ITACURUBI/RS
DATA: OUTUBRO 2025
ÁREA TOTAL: 1.260,00 m²

GELSO DOS SANTOS SOARES:01193669081 Assinado de forma digital por GELSO DOS SANTOS SOARES:01193669081 Dados: 2026.02.20 08:59:24 -03'00'

Gelso dos Santos Soares
Prefeito Municipal de Itacurubi

RESPONSÁVEL TÉCNICO: Documento assinado digitalmente
gov.br CAROLINA FRANCO BUDEL
Data: 19/02/2026 12:48:30-0300
Verifique em https://validar.iti.gov.br


Carolina Franco Budel
Engenheira Civil - CREA RS 243252

PROJETO ARQUITETÔNICO: CORTES E FACHADAS - EDIFICAÇÃO 04
OBRA: REFORMA E AMPLIAÇÃO -ESCOLA MUNICIPAL DE ENSINO FUNDAMENTAL MARIUZA SILVA DA SILVA


SEPLAM
Secretaria Municipal de Planejamento e do Meio-Ambiente

Estado do Rio Grande do Sul
Prefeitura Municipal de Itacurubi

5 REFORMA
Salas de aula
A = 193,38 m²

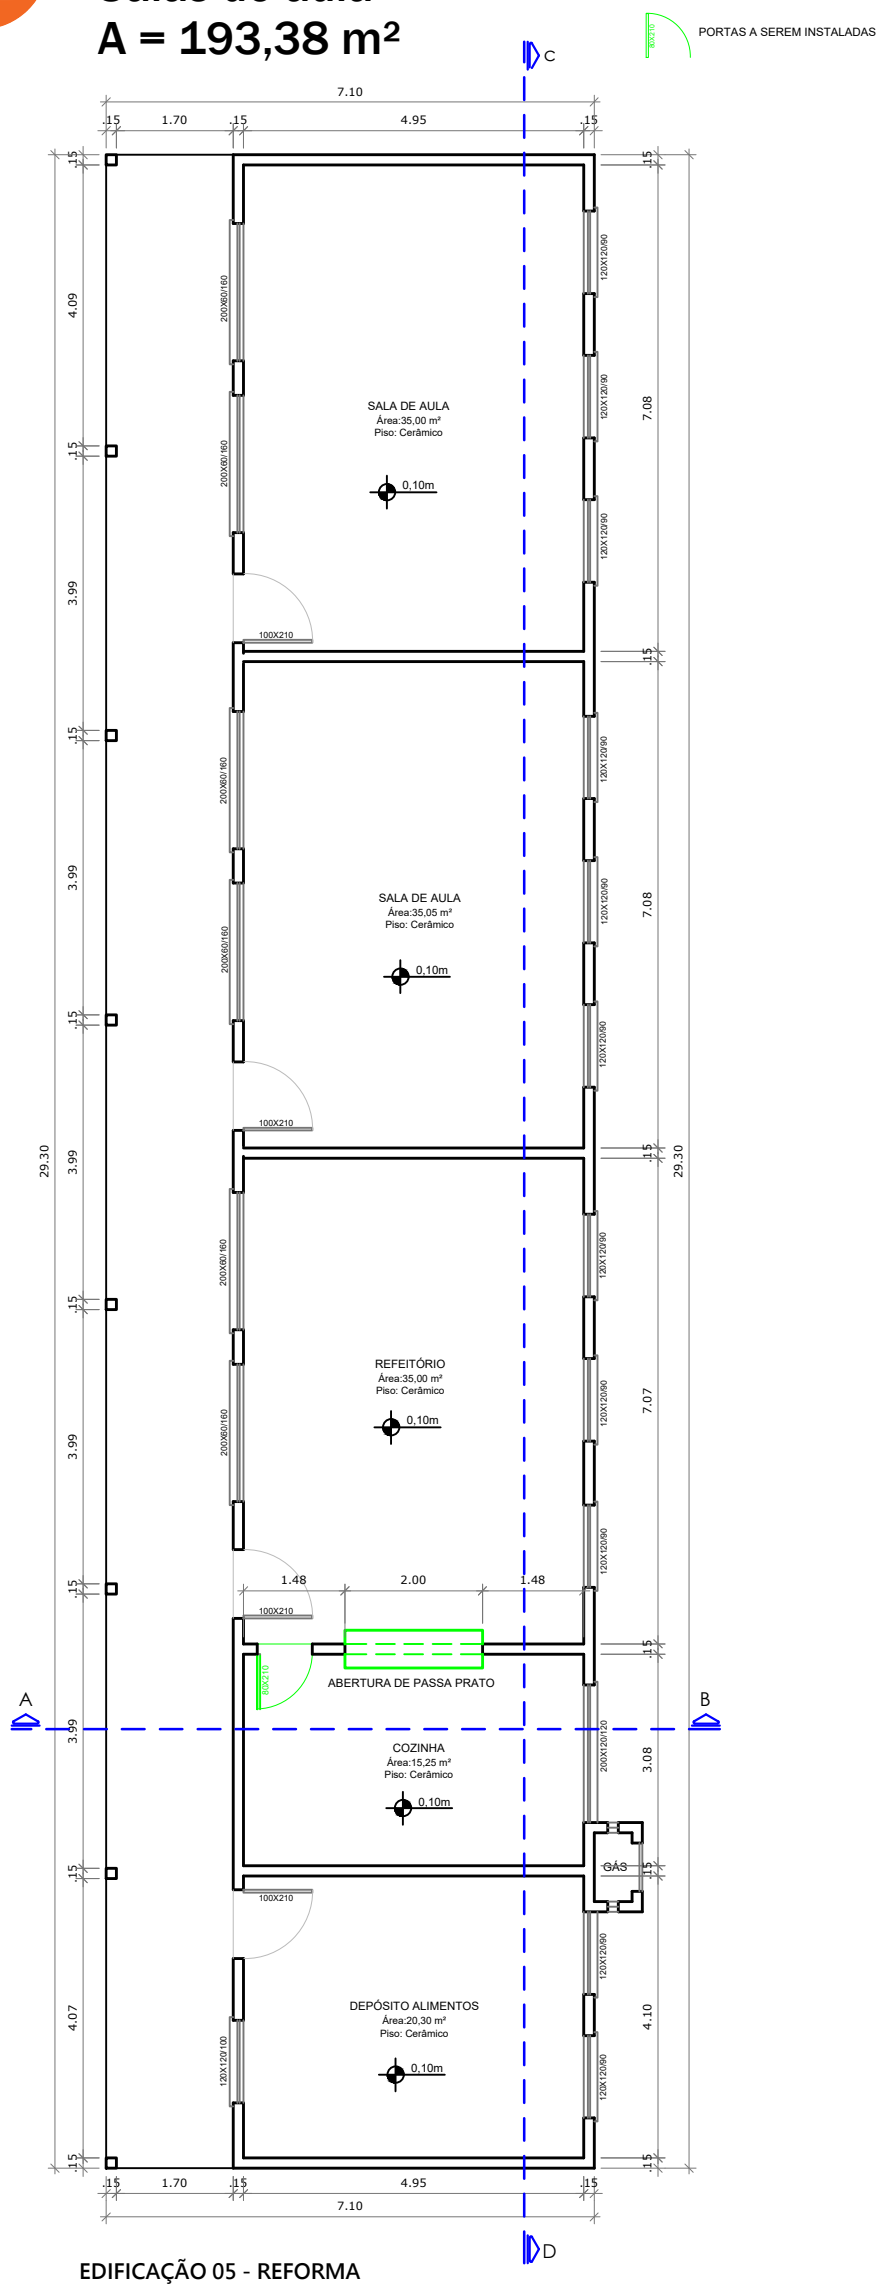

EDIFICAÇÃO 05 - REFORMA
PLANTA BAIXA TÉCNICA
ESCALA 1/100
ÁREA = 193,38 m²

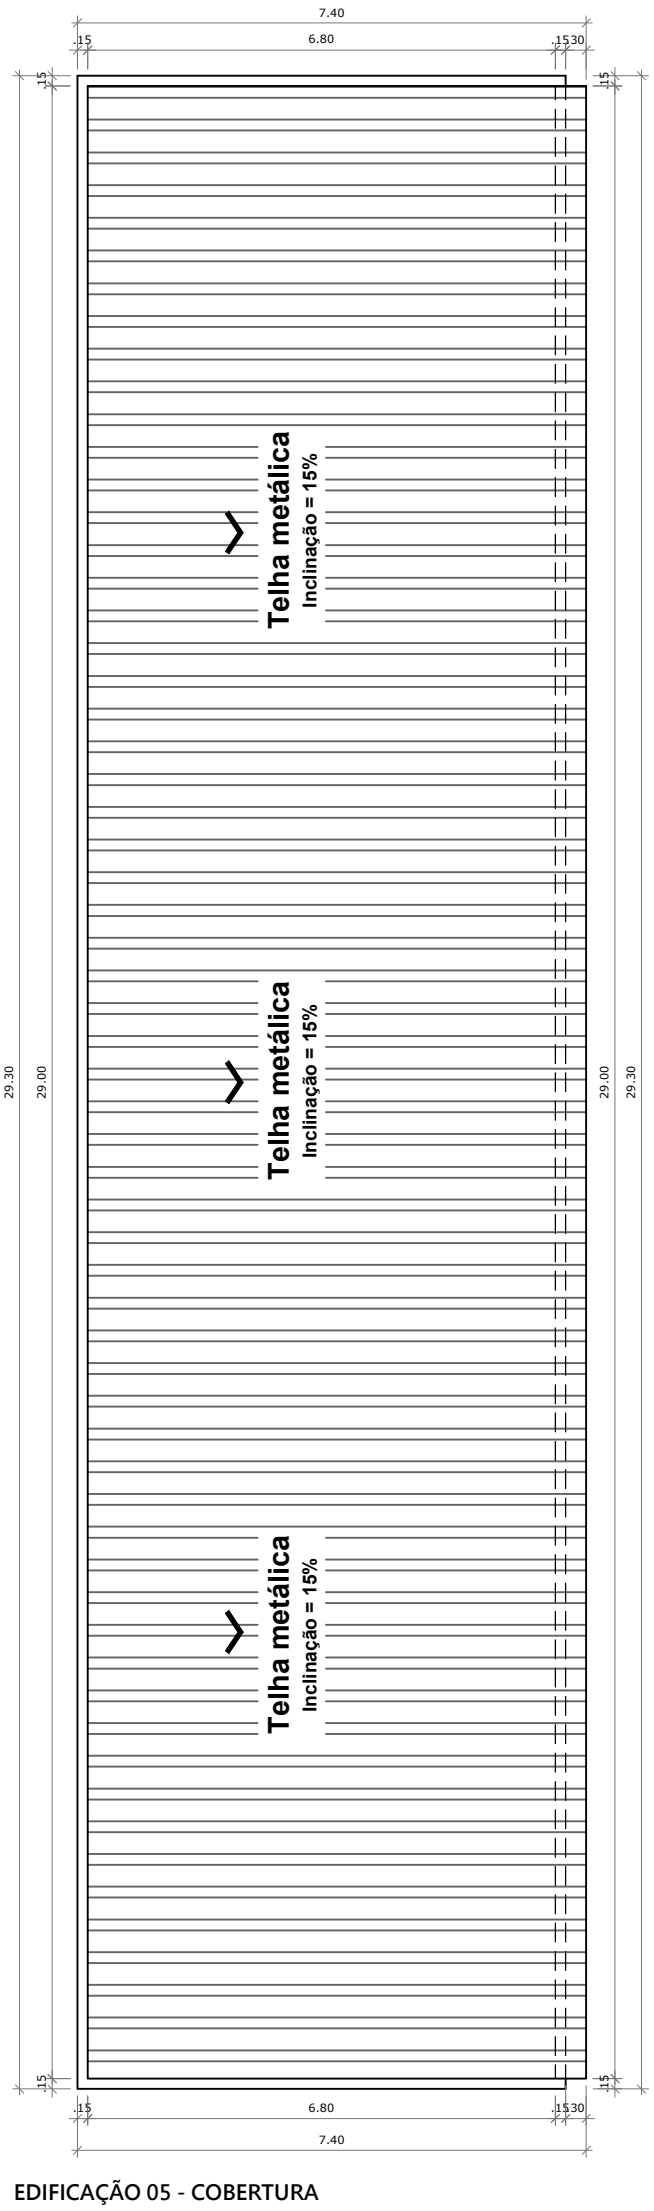

EDIFICAÇÃO 05 - COBERTURA
PLANTA BAIXA TÉCNICA
ESCALA 1/100
ÁREA = 193,38 m²

JOANA CASALINI:01091831009
Assinado de forma digital por JOANA CASALINI:01091831009
Dados: 2026.02.23 08:54:33 -03'00'

Secretaria Municipal de Planejamento e do Meio-Ambiente
Prefeitura Municipal de Itacurubi
APROVADO
Data da aprovação: 12/02/2026
Analisado por: Joana Casalini
Registro profissional: CREA RS 216642

Estado do Rio Grande do Sul
Prefeitura Municipal de Itacurubi

PROJETO ARQUITETÔNICO: PLANTA BAIXA TÉCNICA - EDIFICAÇÃO 05

ENDEREÇO: RUA AGOSTINHO FIDÉLIS DA SILVA - ITACURUBI/RS

ART Nº: 14251905

OBRA: REFORMA E AMPLIAÇÃO -ESCOLA MUNICIPAL DE ENSINO FUNDAMENTAL MARIUZA SILVA DA SILVA

DATA: OUTUBRO 2025

ÁREA TOTAL: 1.260,00 m²

ESCALAS: Indicadas

SEPLAM
Secretaria Municipal de Planejamento e do Meio-Ambiente

RESPONSÁVEL TÉCNICO:
Documento assinado digitalmente
gov.br
CAROLINA FRANCO BUDEL
Data: 19/02/2026 12:48:30-0300
Verifique em https://validar.iti.gov.br
Carolina Franco Budel
Engenheira Civil - CREA RS 243252


GELSO DOS SANTOS SOARES:01193669081
Assinado de forma digital por GELSO DOS SANTOS SOARES:01193669081
Dados: 2026.02.20 08:59:48 -03'00'
Gelso dos Santos Soares
Prefeito Municipal de Itacurubi

PRANCHA: 18/27


5

REFORMA
Salas de aula
A = 193,38 m²


CORTE AB
ESCALA 1/100

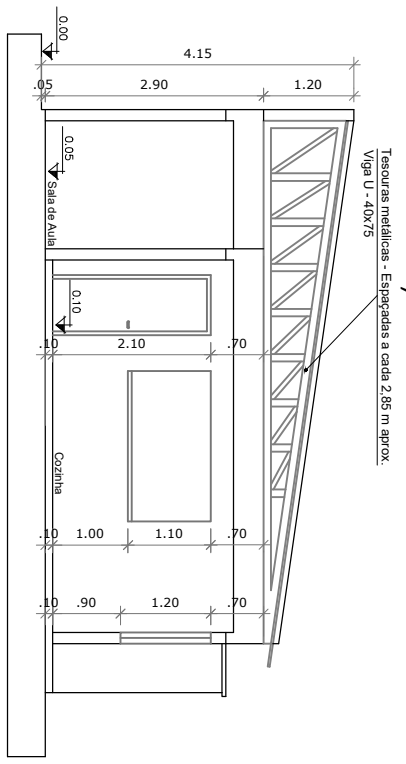


CORTE CD
ESCALA 1/100

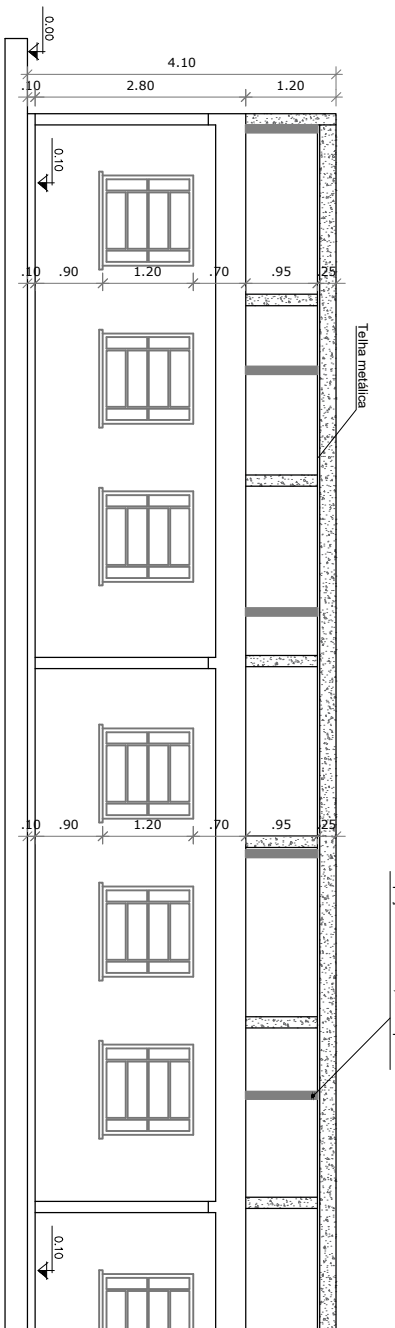


FACHADA SUDESTE
ESCALA 1/100

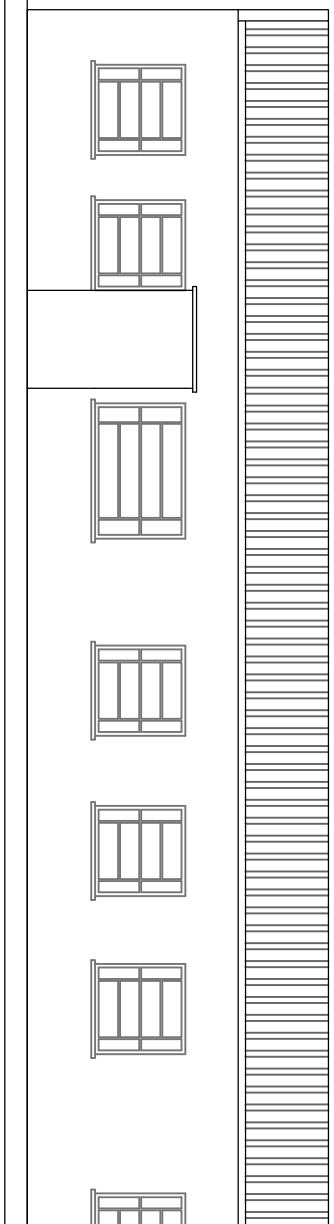


FACHADA NOROESTE
ESCALA 1/100

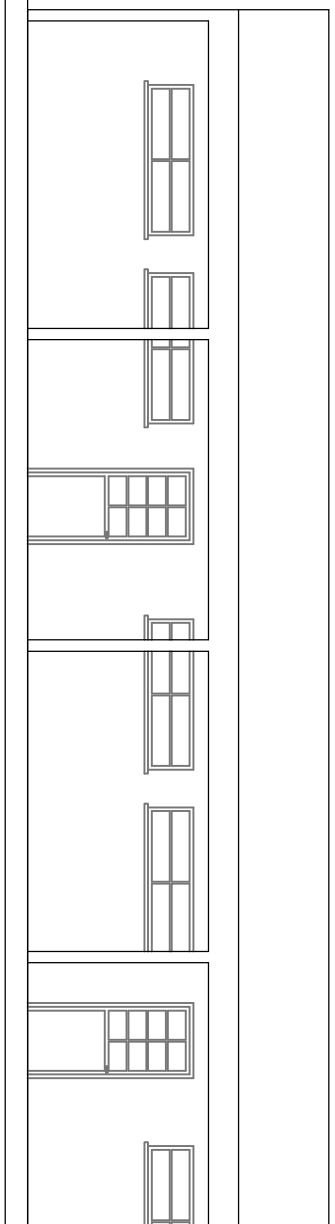

Pilaretes para amarração da platibanda
0,15x0,15m - Altura = 1,10m
4 Ø 8mm
Estribos de 5mm a cada 15cm

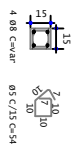

Vigas de cintamento - platibanda
0,15x0,25m
4 Ø 8mm
Estribos de 5mm a cada 15cm

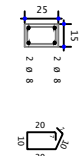

JOANA CASALINI:01091831009
Assinado de forma digital por JOANA CASALINI:01091831009
Dados: 2026.02.23 08:55:00 -03'00'

Secretaria Municipal de Planejamento e do Meio-Ambiente
Prefeitura Municipal de Itacurubi
APROVADO
Data da aprovação: 12/02/2026
Analisado por: Joana Casalini
Registro profissional: CREA RS 216642

Estado do Rio Grande do Sul
Prefeitura Municipal de Itacurubi

SEPLAM
Secretaria Municipal de Planejamento e do Meio-Ambiente

PROJETO ARQUITETÔNICO:
CORTES E FACHADAS - EDIFICAÇÃO 05

ENDEREÇO:
RUA AGOSTINHO FIDÉLIS DA SILVA - ITACURUBI/RS

ART Nº:
14251905

OBRA:
REFORMA E AMPLIAÇÃO -ESCOLA MUNICIPAL DE ENSINO FUNDAMENTAL MARIUZA SILVA DA SILVA

DATA:
OUTUBRO 2025

ÁREA TOTAL:
1.260,00 m²

ESCALAS:
Indicadas

RESPONSÁVEL TÉCNICO:
gov.br Documento assinado digitalmente
CAROLINA FRANCO BUDEL
Data: 19/02/2026 12:48:30-0300
Verifique em https://validar.iti.gov.br
Carolina Franco Budel
Engenheira Civil - CREA RS 243252


GELSO DOS SANTOS SOARES:01193669081
Assinado de forma digital por GELSO DOS SANTOS SOARES:01193669081
Dados: 2026.02.20 09:00:10 -03'00'
Gelso dos Santos Soares
Prefeito Municipal de Itacurubi

PRANCHA:
19/27


6

REFORMA
Salas do administrativo
A = 184,72 m²

EDIFICAÇÃO 06 - SITUAÇÃO ATUAL
PLANTA BAIXA TÉCNICA
ESCALA 1/100 - ÁREA = 184,72 m²

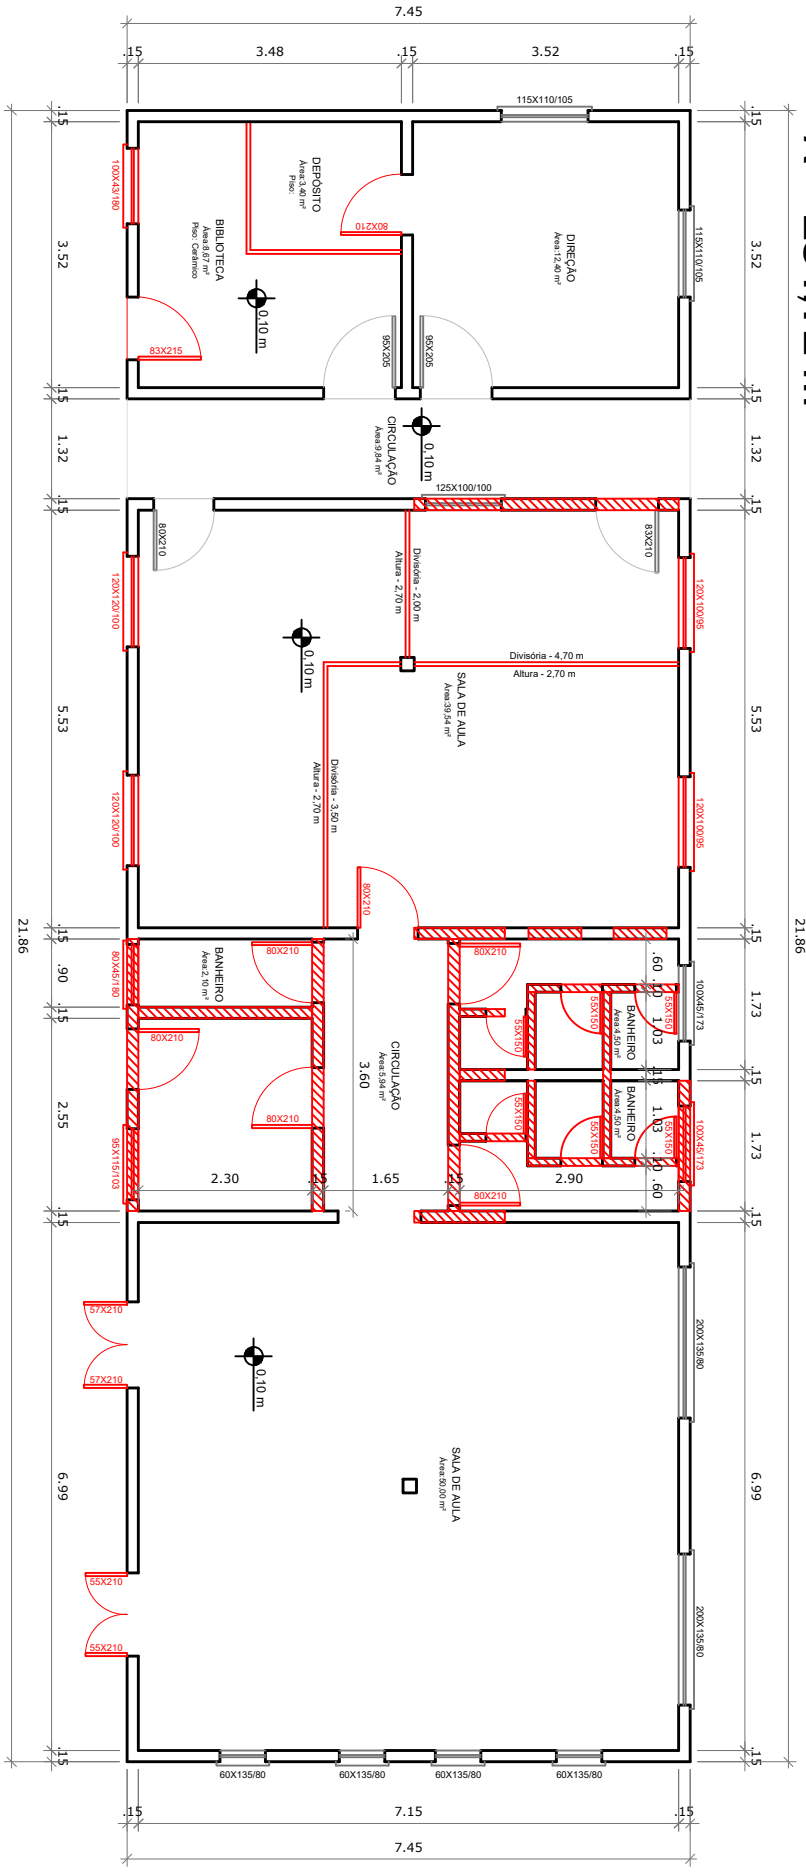

EDIFICAÇÃO 06 - REFORMA
PLANTA BAIXA TÉCNICA
ESCALA 1/100 - ÁREA = 184,72 m²

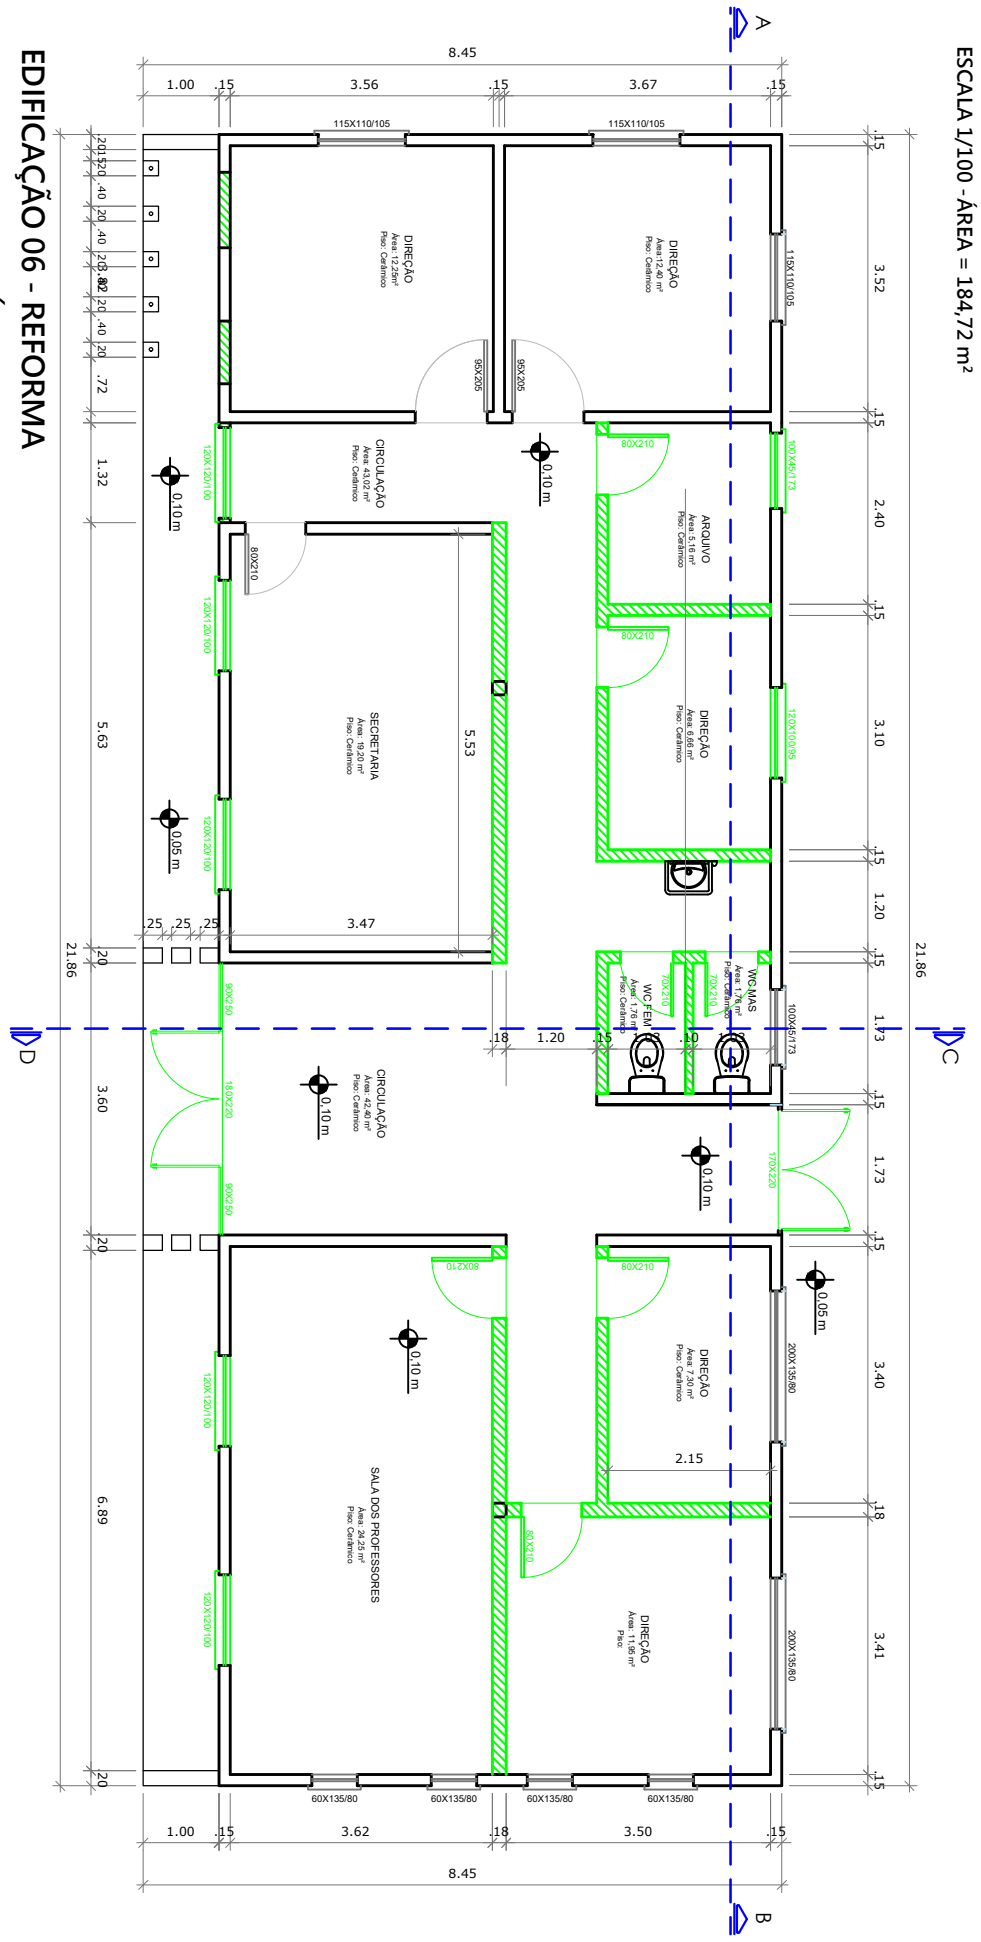

JANELAS A SEREM INSTALADAS
PORTAS A SEREM INSTALADAS
PAREDES A SEREM ELEVADAS

JANELAS A SEREM REMOVIDAS
PORTAS A SEREM REMOVIDAS
PAREDES A SEREM REMOVIDAS

JOANA CASALINI:01091831009
Assinado de forma digital por JOANA CASALINI:01091831009
Dados: 2026.02.23 08:55:36 -03'00'

Secretaria Municipal de Planejamento e do Meio-Ambiente
Prefeitura Municipal de Itacurubi
APROVADO
Data da aprovação: 12/02/2026
Analisado por: Joana Casalini
Registro profissional: CREA RS 216642

Estado do Rio Grande do Sul
Prefeitura Municipal de Itacurubi

PROJETO ARQUITETÔNICO:
PLANTA BAIXA TÉCNICA - EDIFICAÇÃO 06

ENDEREÇO:
RUA AGOSTINHO FIDÉLIS DA SILVA - ITACURUBI/RS

ART Nº:
14251905

OBRA:
REFORMA E AMPLIAÇÃO -ESCOLA MUNICIPAL DE ENSINO FUNDAMENTAL MARIUZA SILVA DA SILVA

DATA:
OUTUBRO 2025

ÁREA TOTAL:
1.260,00 m²

ESCALAS:
Indicadas

SEPLAM
Secretaria Municipal de Planejamento e do Meio-Ambiente


RESPONSÁVEL TÉCNICO:
Documento assinado digitalmente
gov.br
CAROLINA FRANCO BUDEL
Data: 19/02/2026 12:48:30-0300
Verifique em https://validar.iti.gov.br
Carolina Franco Budel
Engenheira Civil - CREA RS 243252

GELSO DOS SANTOS SOARES:01193669081
Assinado de forma digital por GELSO DOS SANTOS SOARES:01193669081
Dados: 2026.02.20 09:00:33 -03'00'
Gelso dos Santos Soares
Prefeito Municipal de Itacurubi

PRANCHA:
20/27


6

REFORMA
Salas do administrativo
A = 184,72 m²

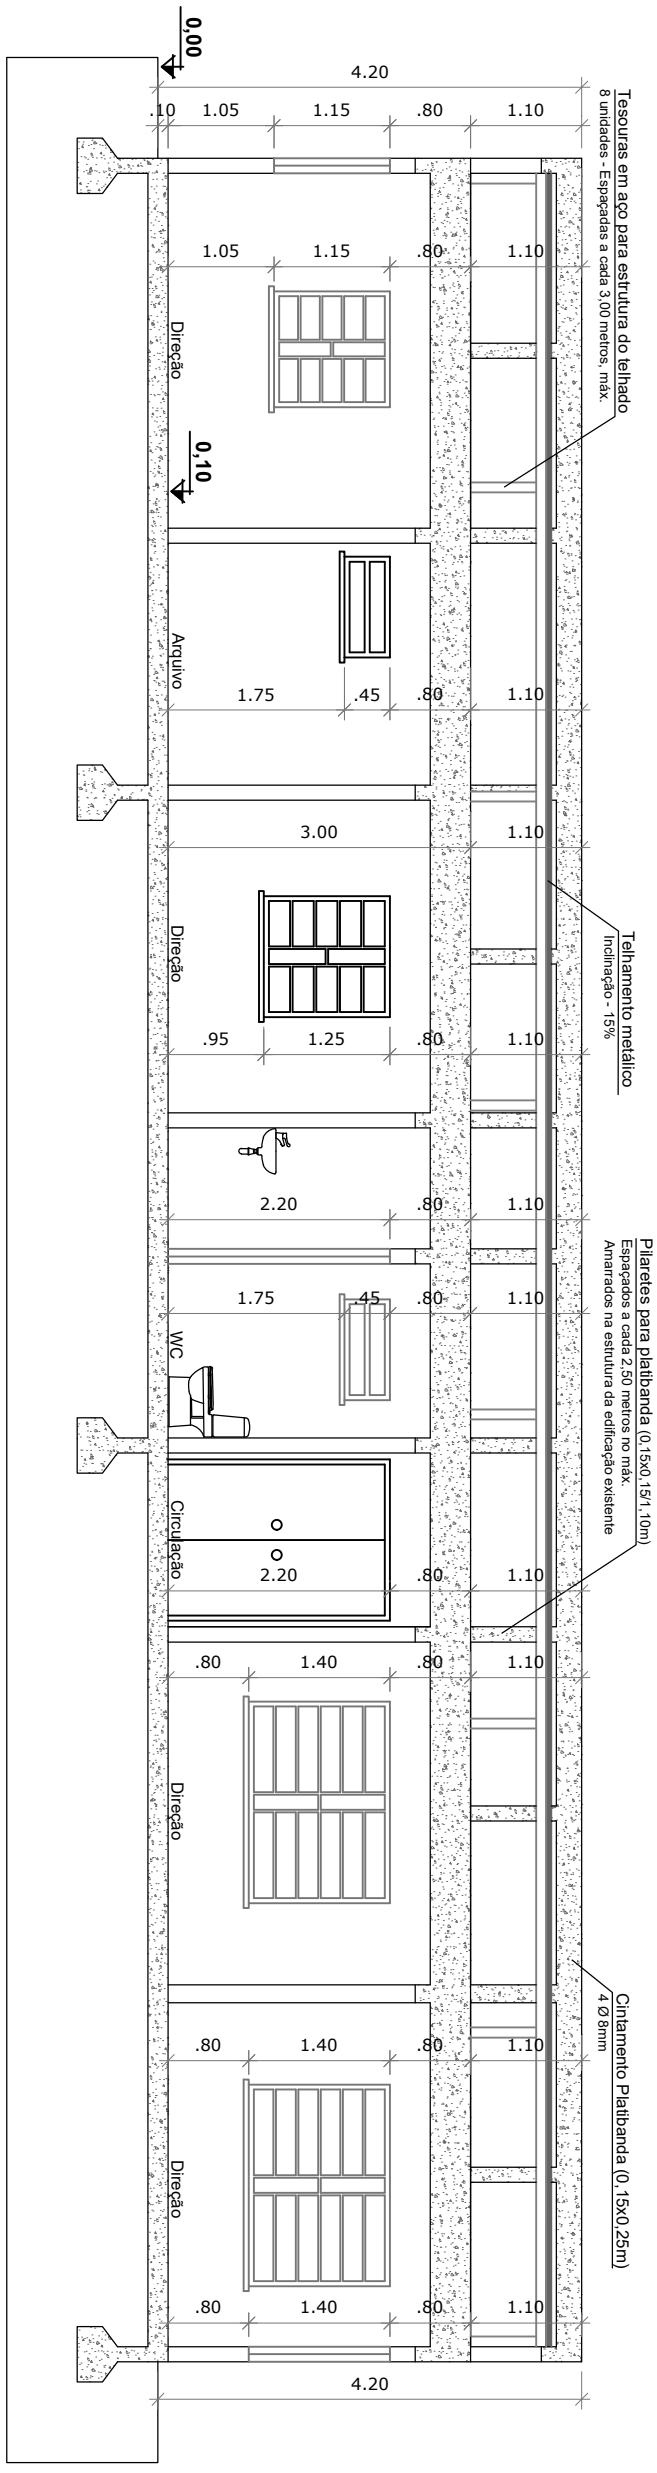


Pilaretes para amarração da platibanda

0,15x0,15m - Altura = 1,10m
4 Ø 8mm
Estribos de 5mm a cada 15cm

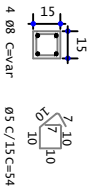


Vigas de cintamento - platibanda

0,15x0,25m
4 Ø 8mm
Estribos de 5mm a cada 15cm

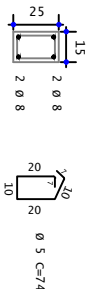

CORTE CD
ESCALA 1/75

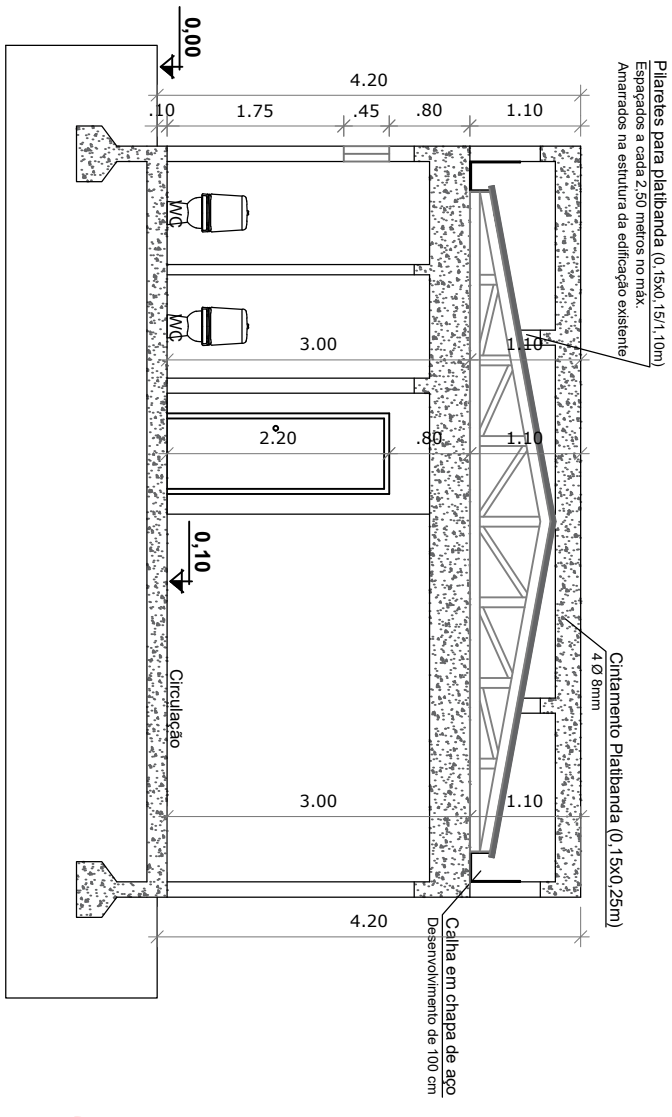

CORTE AB
ESCALA 1/75

JOANA CASALINI:01091831009

Assinado de forma digital por JOANA CASALINI:01091831009
Dados: 2026.02.23 08:56:20 -03'00'


Secretaria Municipal de Planejamento e do Meio-Ambiente
Prefeitura Municipal de Itacurubi
APROVADO
Data da aprovação: 12/02/2026
Analisado por: Joana Casalini
Registro profissional: CREA RS 216642

Estado do Rio Grande do Sul
Prefeitura Municipal de Itacurubi

PROJETO ARQUITETÔNICO: **CORTE AB E CORTE CD - EDIFICAÇÃO 06**	ENDEREÇO: **RUA AGOSTINHO FIDÉLIS DA SILVA - ITACURUBI/RS**		ART Nº: **14251905**
OBRA: **REFORMA E AMPLIAÇÃO** -ESCOLA MUNICIPAL DE ENSINO FUNDAMENTAL MARIUZA SILVA DA SILVA		DATA: **OUTUBRO 2025**	ÁREA TOTAL: **1.260,00 m²**	ESCALAS: **Indicadas**
SEPLAM Secretaria Municipal de Planejamento e do Meio-Ambiente	RESPONSÁVEL TÉCNICO: Documento assinado digitalmente gov.br CAROLINA FRANCO BUDEL Data: 19/02/2026 12:48:30-0300 Verifique em https://validar.iti.gov.br — Carolina Franco Budel Engenheira Civil - CREA RS 243252	GELSO DOS SANTOS SOARES:01193669081 Assinado de forma digital por GELSO DOS SANTOS SOARES:01193669081 Dados: 2026.02.20 09:00:54 -03'00' — Gelso dos Santos Soares Prefeito Municipal de Itacurubi	PRANCHA: **21/27**


6


REFORMA
Salas do administrativo
A = 184,72 m²

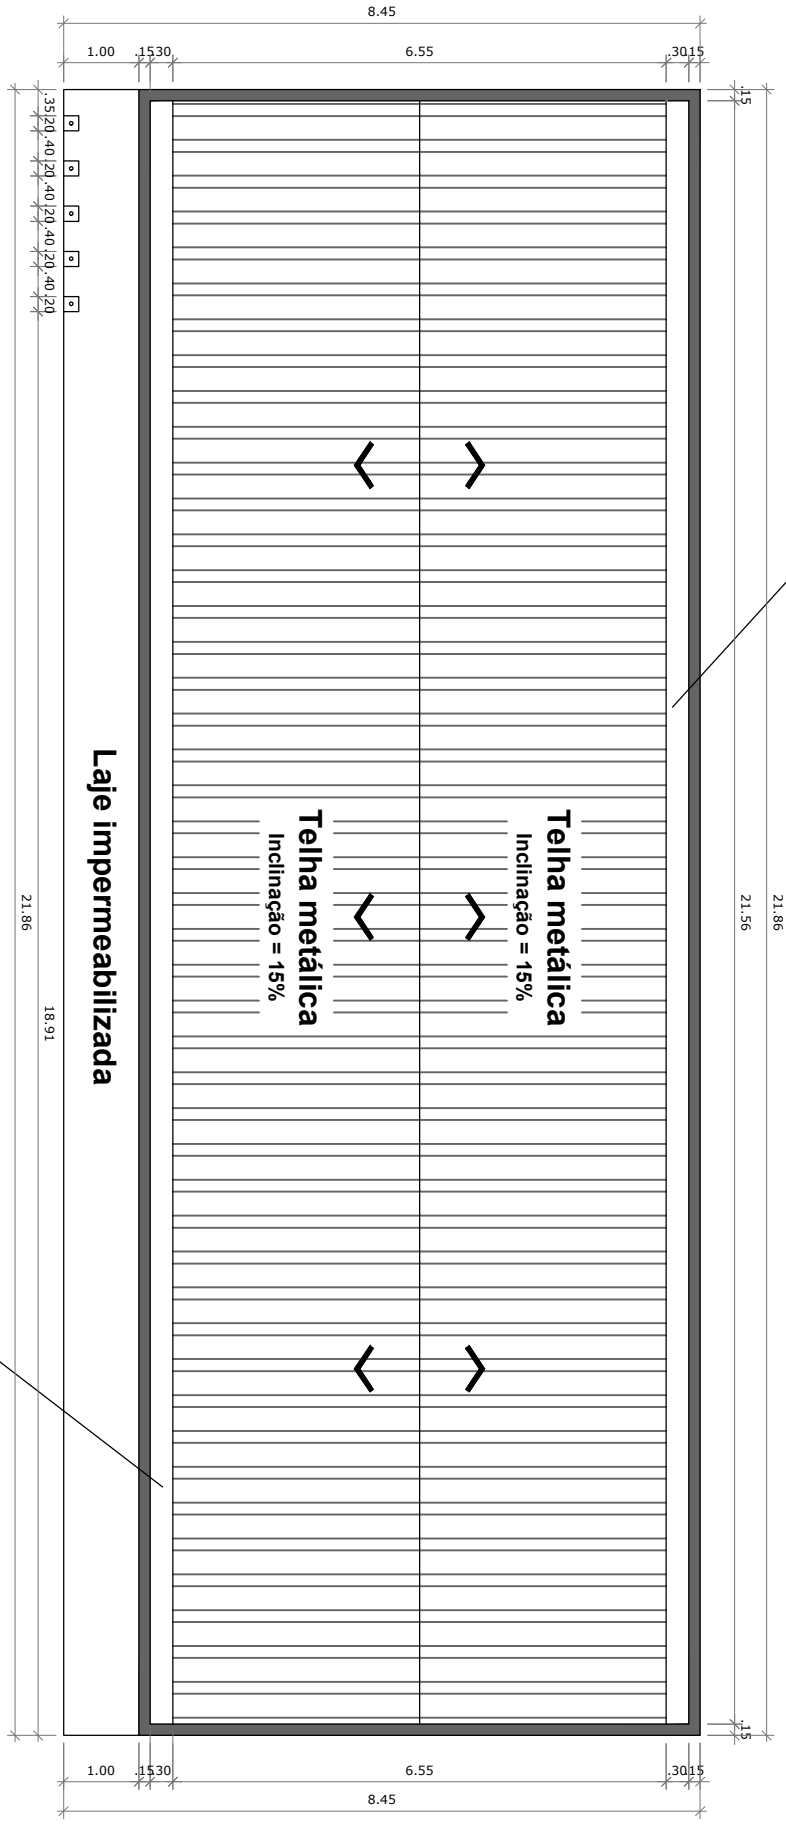

EDIFICAÇÃO 06 - COBERTURA

ESCALA 1/100

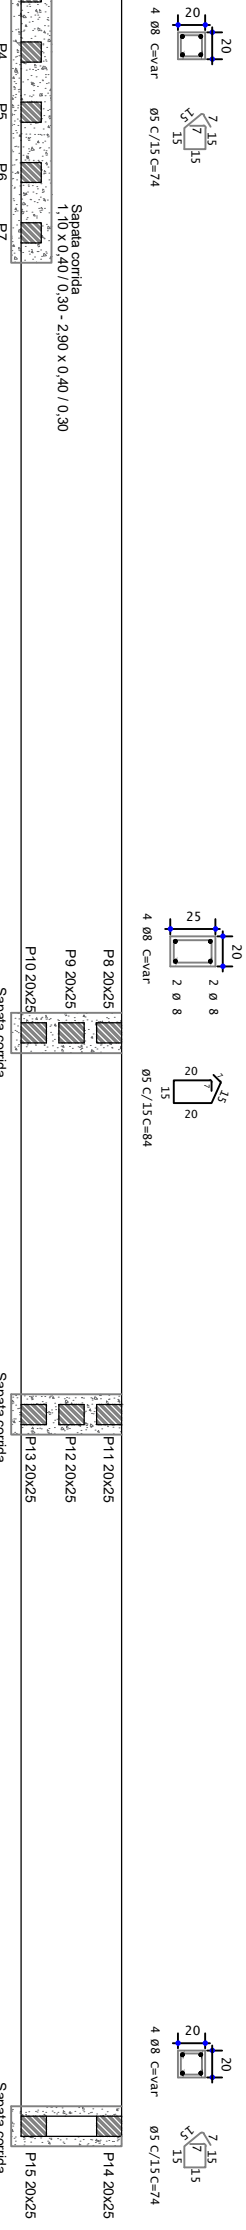

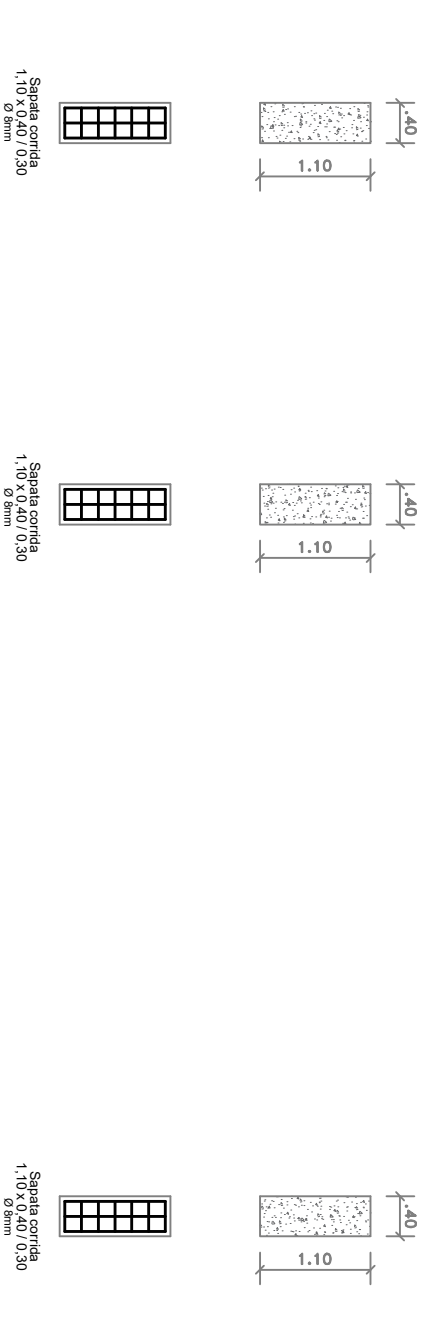

DETALHAMENTOS ESTRUTURAIS - PILARES DA FACHADA

JOANA CASALINI:01091831009
Assinado de forma digital por JOANA CASALINI:01091831009
Dados: 2026.02.23 08:57:11 -03'00'

Secretaria Municipal de Planejamento e do Meio-Ambiente
Prefeitura Municipal de Itacurubi
APROVADO
Data da aprovação: 12/02/2026
Analisado por: Joana Casalini
Registro profissional: CREA RS 216642

Estado do Rio Grande do Sul
Prefeitura Municipal de Itacurubi

PROJETO ARQUITETÔNICO:
PLANTA BAIXA TÉCNICA DE COBERTURA - ED. 06

ENDEREÇO:
RUA AGOSTINHO FIDÉLIS DA SILVA - ITACURUBI/RS

ART Nº:
14251905

OBRA:
REFORMA E AMPLIAÇÃO -ESCOLA MUNICIPAL DE ENSINO FUNDAMENTAL MARIUZA SILVA DA SILVA

DATA:
OUTUBRO 2025

ÁREA TOTAL:
1.260,00 m²

ESCALAS:
Indicadas

SEPLAM
Secretaria Municipal de Planejamento e do Meio-Ambiente

RESPONSÁVEL TÉCNICO
Documento assinado digitalmente
gov.br
CAROLINA FRANCO BUDEL
Data: 19/02/2026 12:50:27-0300
Verifique em https://validar.iti.gov.br
Carolina Franco Budel
Engenheira Civil - CREA RS 243252

GELSO DOS SANTOS SOARES:01193669081
Assinado de forma digital por GELSO DOS SANTOS SOARES:01193669081
Dados: 2026.02.20 09:01:15 -03'00'
Gelso dos Santos Soares
Prefeito Municipal de Itacurubi


PRANCHA:
22/27

6

REFORMA
Salas do administrativo
A = 184,72 m²



FACHADA PRINCIPAL - SUDOESTE
ESCALA 1/75

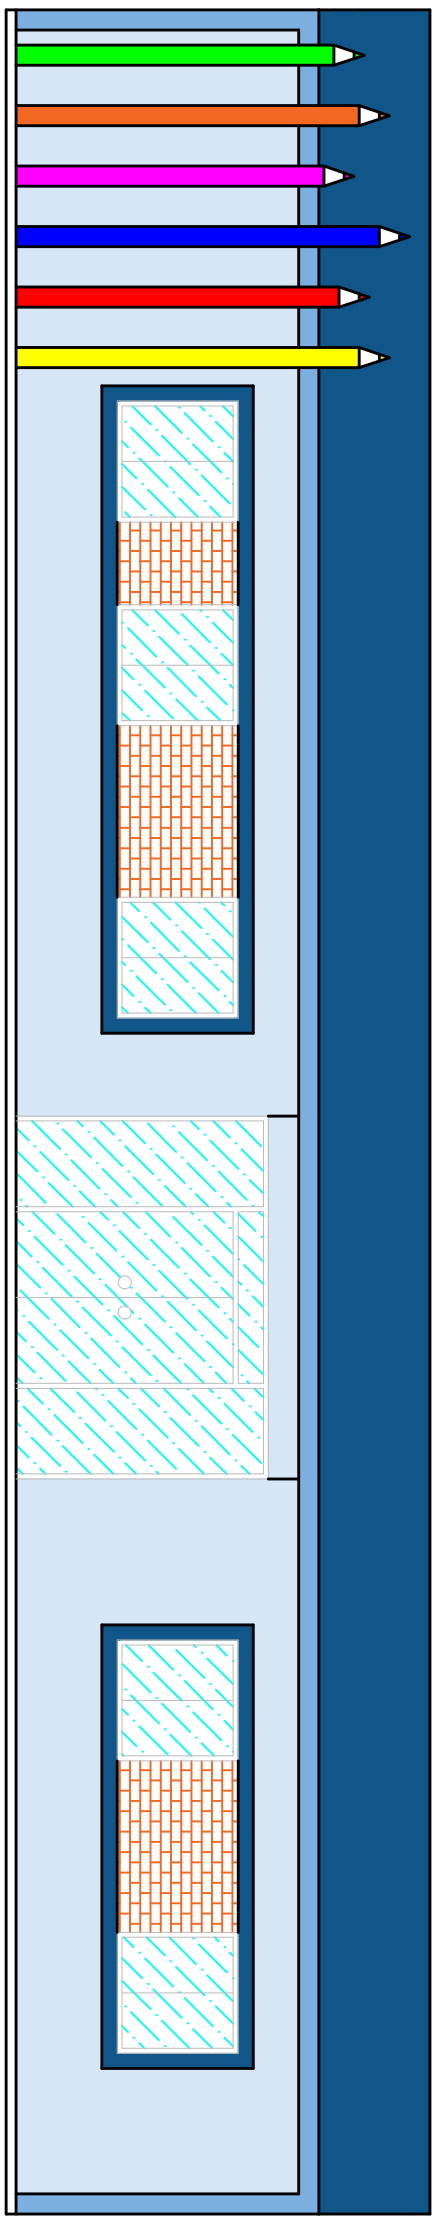

Secretaria Municipal de Planejamento e do Meio-Ambiente
Prefeitura Municipal de Itacurubi
APROVADO
Data da aprovação: 12/02/2026
Analisado por: Joana Casalini
Registro profissional: CREA RS 216642

JOANA CASALINI:01091831009
Assinado de forma digital por JOANA CASALINI:01091831009
Dados: 2026.02.23 08:57:43 -03'00'

Estado do Rio Grande do Sul
Prefeitura Municipal de Itacurubi

PROJETO ARQUITETÔNICO:
FACHADA PRINCIPAL - EDIFICAÇÃO 06

ENDEREÇO:
RUA AGOSTINHO FIDÉLIS DA SILVA - ITACURUBI/RS

ART Nº:
14251905

OBRA:
REFORMA E AMPLIAÇÃO -ESCOLA MUNICIPAL DE ENSINO FUNDAMENTAL MARIUZA SILVA DA SILVA

DATA:
OUTUBRO 2025

ÁREA TOTAL:
1.260,00 m²

ESCALAS:
Indicadas

SEPLAM
Secretaria Municipal de Planejamento e do Meio-Ambiente

RESPONSÁVEL TÉCNICO:
Documento assinado digitalmente
gov.br
CAROLINA FRANCO BUDEL
Data: 19/02/2026 12:50:27-0300
Verifique em https://validar.iti.gov.br
-
Carolina Franco Budel
Engenheira Civil - CREA RS 243252

GELSO DOS SANTOS SOARES:03660081
Gelso dos Santos Soares
Prefeito Municipal de Itacurubi

PRANCHA:
23/27



JOANA CASALINI:01091831009

Assinado de forma digital por JOANA CASALINI:01091831009
Dados: 2026.02.23 08:58:58 -03'00'

Secretaria Municipal de Planejamento e do Meio-Ambiente
Prefeitura Municipal de Itacurubi
APROVADO
Data da aprovação: 12/02/2026
Analisado por: Joana Casalini
Registro profissional: CREA RS 216642

Estado do Rio Grande do Sul
Prefeitura Municipal de Itacurubi

PROJETO ARQUITETÔNICO:
IMAGENS 3D

ENDEREÇO:
RUA AGOSTINHO FIDÉLIS DA SILVA - ITACURUBI/RS

ART Nº:
14251905

OBRA:
REFORMA E AMPLIAÇÃO -ESCOLA MUNICIPAL DE ENSINO FUNDAMENTAL MARIUZA SILVA DA SILVA

DATA:
OUTUBRO 2025

ÁREA TOTAL:
1.260,00 m²

ESCALAS:
Indicadas

SEPLAM
Secretaria Municipal de Planejamento e do Meio-Ambiente

RESPONSÁVEL TÉCNICO:
gov.br Documento assinado digitalmente
CAROLINA FRANCO BUDEL
Data: 19/02/2026 12:50:27-0300
Verifique em https://validar.iti.gov.br
Carolina Franco Budel
Engenheira Civil - CREA RS 243252

GELSO DOS SANTOS SOARES:01193669081
Assinado de forma digital por GELSO DOS SANTOS SOARES:01193669081
Dados: 2026.02.20 09:02:08 -03'00'
Gelso dos Santos Soares
Prefeito Municipal de Itacurubi

PRANCHA:
24/27



JOANA CASALINI:01091831009

Assinado de forma digital por JOANA CASALINI:01091831009
Dados: 2026.02.23 08:59:52 -03'00'

Secretaria Municipal de Planejamento e do Meio-Ambiente
Prefeitura Municipal de Itacurubi
APROVADO
Data da aprovação: 12/02/2026
Analisado por: Joana Casalini
Registro profissional: CREA RS 216642

Estado do Rio Grande do Sul
Prefeitura Municipal de Itacurubi

SEPLAM
Secretaria Municipal de Planejamento e do Meio-Ambiente

PROJETO ARQUITETÔNICO:
IMAGENS 3D

ENDEREÇO:
RUA AGOSTINHO FIDÉLIS DA SILVA - ITACURUBI/RS

ART Nº:
14251905

OBRA:
REFORMA E AMPLIAÇÃO -ESCOLA MUNICIPAL DE ENSINO FUNDAMENTAL MARIUZA SILVA DA SILVA

DATA:
OUTUBRO 2025

ÁREA TOTAL:
1.260,00 m²

ESCALAS:
Indicadas

RESPONSÁVEL TÉCNICO:
Documento assinado digitalmente
gov.br
CAROLINA FRANCO BUDEL
Data: 19/02/2026 12:50:27-0300
Verifique em https://validar.iti.gov.br
Carolina Franco Budel
Engenheira Civil - CREA RS 243252

GELSO DOS SANTOS SOARES:01193669081
Assinado de forma digital por GELSO DOS SANTOS SOARES:01193669081
Dados: 2026.02.20 09:02:27 -03'00'
Gelso dos Santos Soares
Prefeito Municipal de Itacurubi

PRANCHA:
25/27



JOANA CASALINI:01091831009

Assinado de forma digital por JOANA CASALINI:01091831009
Dados: 2026.02.23 09:00:27 -03'00'

Secretaria Municipal de Planejamento e do Meio-Ambiente
Prefeitura Municipal de Itacurubi
APROVADO
Data da aprovação: 12/02/2026
Analisado por: Joana Casalini
Registro profissional: CREA RS 216642

Estado do Rio Grande do Sul
Prefeitura Municipal de Itacurubi

PROJETO ARQUITETÔNICO:
IMAGENS 3D

ENDEREÇO:
RUA AGOSTINHO FIDÉLIS DA SILVA - ITACURUBI/RS

ART Nº:
14251905

OBRA:
REFORMA E AMPLIAÇÃO -ESCOLA MUNICIPAL DE ENSINO FUNDAMENTAL MARIUZA SILVA DA SILVA

DATA:
OUTUBRO 2025

ÁREA TOTAL:
1.260,00 m²

ESCALAS:
Indicadas

SEPLAM
Secretaria Municipal de Planejamento e do Meio-Ambiente

RESPONSÁVEL TÉCNICO:
Documento assinado digitalmente
gov.br
CAROLINA FRANCO BUDEL
Data: 19/02/2026 12:50:27-0300
Verifique em https://validar.iti.gov.br
Carolina Franco Budel
Engenheira Civil - CREA RS 243252

GELSO DOS SANTOS SOARES:01193669081

Assinado de forma digital por GELSO DOS SANTOS SOARES:01193669081
Dados: 2026.02.20 09:02:50 -03'00'

Gelso dos Santos Soares
Prefeito Municipal de Itacurubi

PRANCHA:
26/27



JOANA CASALINI:01091831009

Assinado de forma digital por JOANA CASALINI:01091831009
Dados: 2026.02.23 09:00:57 -03'00'

Secretaria Municipal de Planejamento e do Meio-Ambiente
Prefeitura Municipal de Itacurubi
APROVADO
Data da aprovação: 12/02/2026
Analisado por: Joana Casalini
Registro profissional: CREA RS 216642

Estado do Rio Grande do Sul
Prefeitura Municipal de Itacurubi

PROJETO ARQUITETÔNICO:
IMAGENS 3D

ENDEREÇO:
RUA AGOSTINHO FIDÉLIS DA SILVA - ITACURUBI/RS

ART Nº:
14251905

OBRA:
REFORMA E AMPLIAÇÃO -ESCOLA MUNICIPAL DE ENSINO FUNDAMENTAL MARIUZA SILVA DA SILVA

DATA:
OUTUBRO 2025

ÁREA TOTAL:
1.260,00 m²

ESCALAS:
Indicadas

SEPLAM
Secretaria Municipal de Planejamento e do Meio-Ambiente

RESPONSÁVEL TÉCNICO:
Documento assinado digitalmente
gov.br
CAROLINA FRANCO BUDEL
Data: 19/02/2026 12:51:12-0300
Verifique em https://validar.iti.gov.br
Carolina Franco Budel
Engenheira Civil - CREA RS 243252

GELSO DOS SANTOS SOARES:01193669081
Assinado de forma digital por GELSO DOS SANTOS SOARES:01193669081
Dados: 2026.02.20 09:03:17 -03'00'
Gelso dos Santos Soares
Prefeito Municipal de Itacurubi

PRANCHA:
27/27