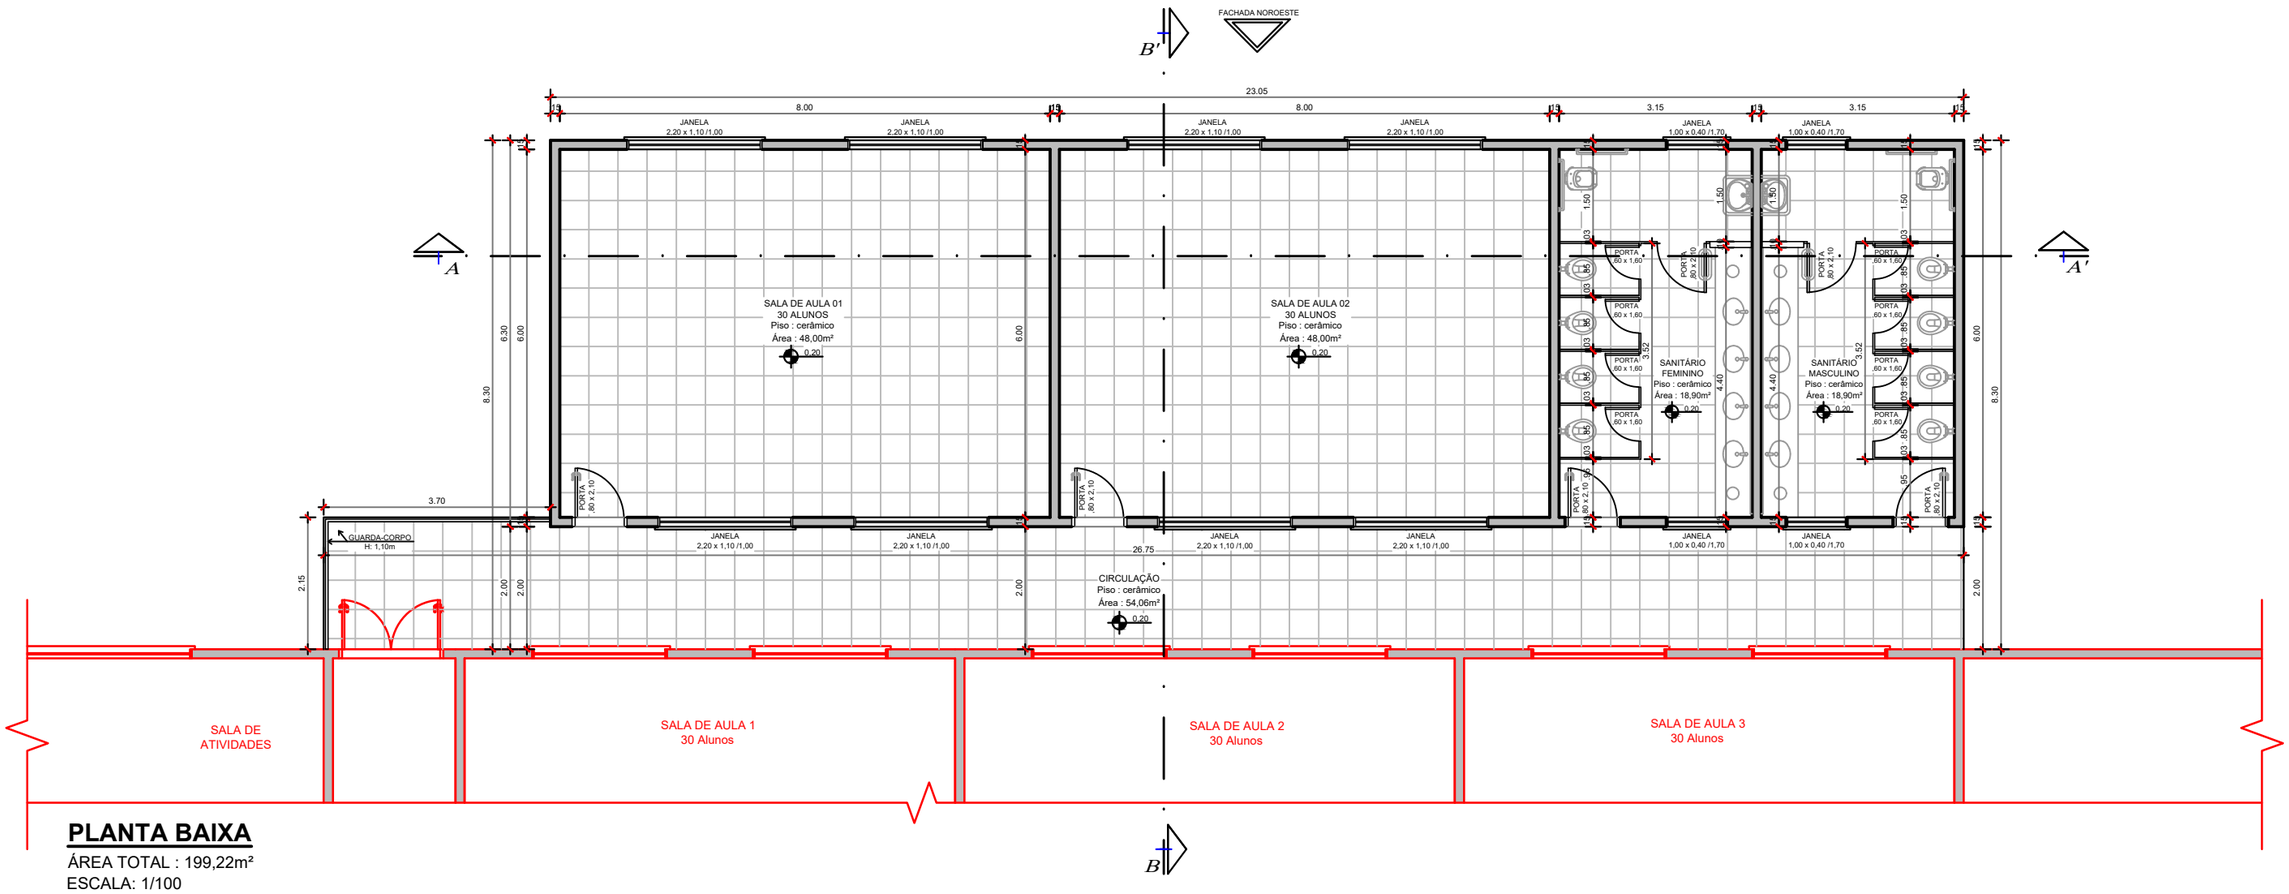


PLANTA BAIXA

ÁREA TOTAL : 199,22m²
ESCALA: 1/100

LEGENDA
EXISTENTE
A EXECUTAR

MUNICÍPIO DE POÇO DAS ANTAS
Avenida São Pedro - Centro - Poço das Antas - RS
Fone: (51) 3773 1122 - CEP 95740-000

TÍTULO:

PROJETO DE AMPLIAÇÃO ESCOLA MUNICIPAL DE ENSINO MUNICIPAL LEO PEDRO SCHNEIDER

ÁREA: 199,22m²
ESCALA: 1/100
DATA: MAIO/2026
PRANCHA: 03/11

LOCAL: RUA ANTÔNIO ERBES, ESQ. RUA PEDRO OSVALDO MULLER - BAIRRO: CENTRO - POÇO DAS ANTAS /RS

PROPRIETÁRIO:
PREFEITURA MUNICIPAL DE POÇO DAS ANTAS

RESP. TÉCNICO:
JULIANE CRISTINA KÄFER
ARQUITETA E URBANISTA
CAU/RS A308579-1

PROJETO ARQUITETÔNICO
PLANTA BAIXA