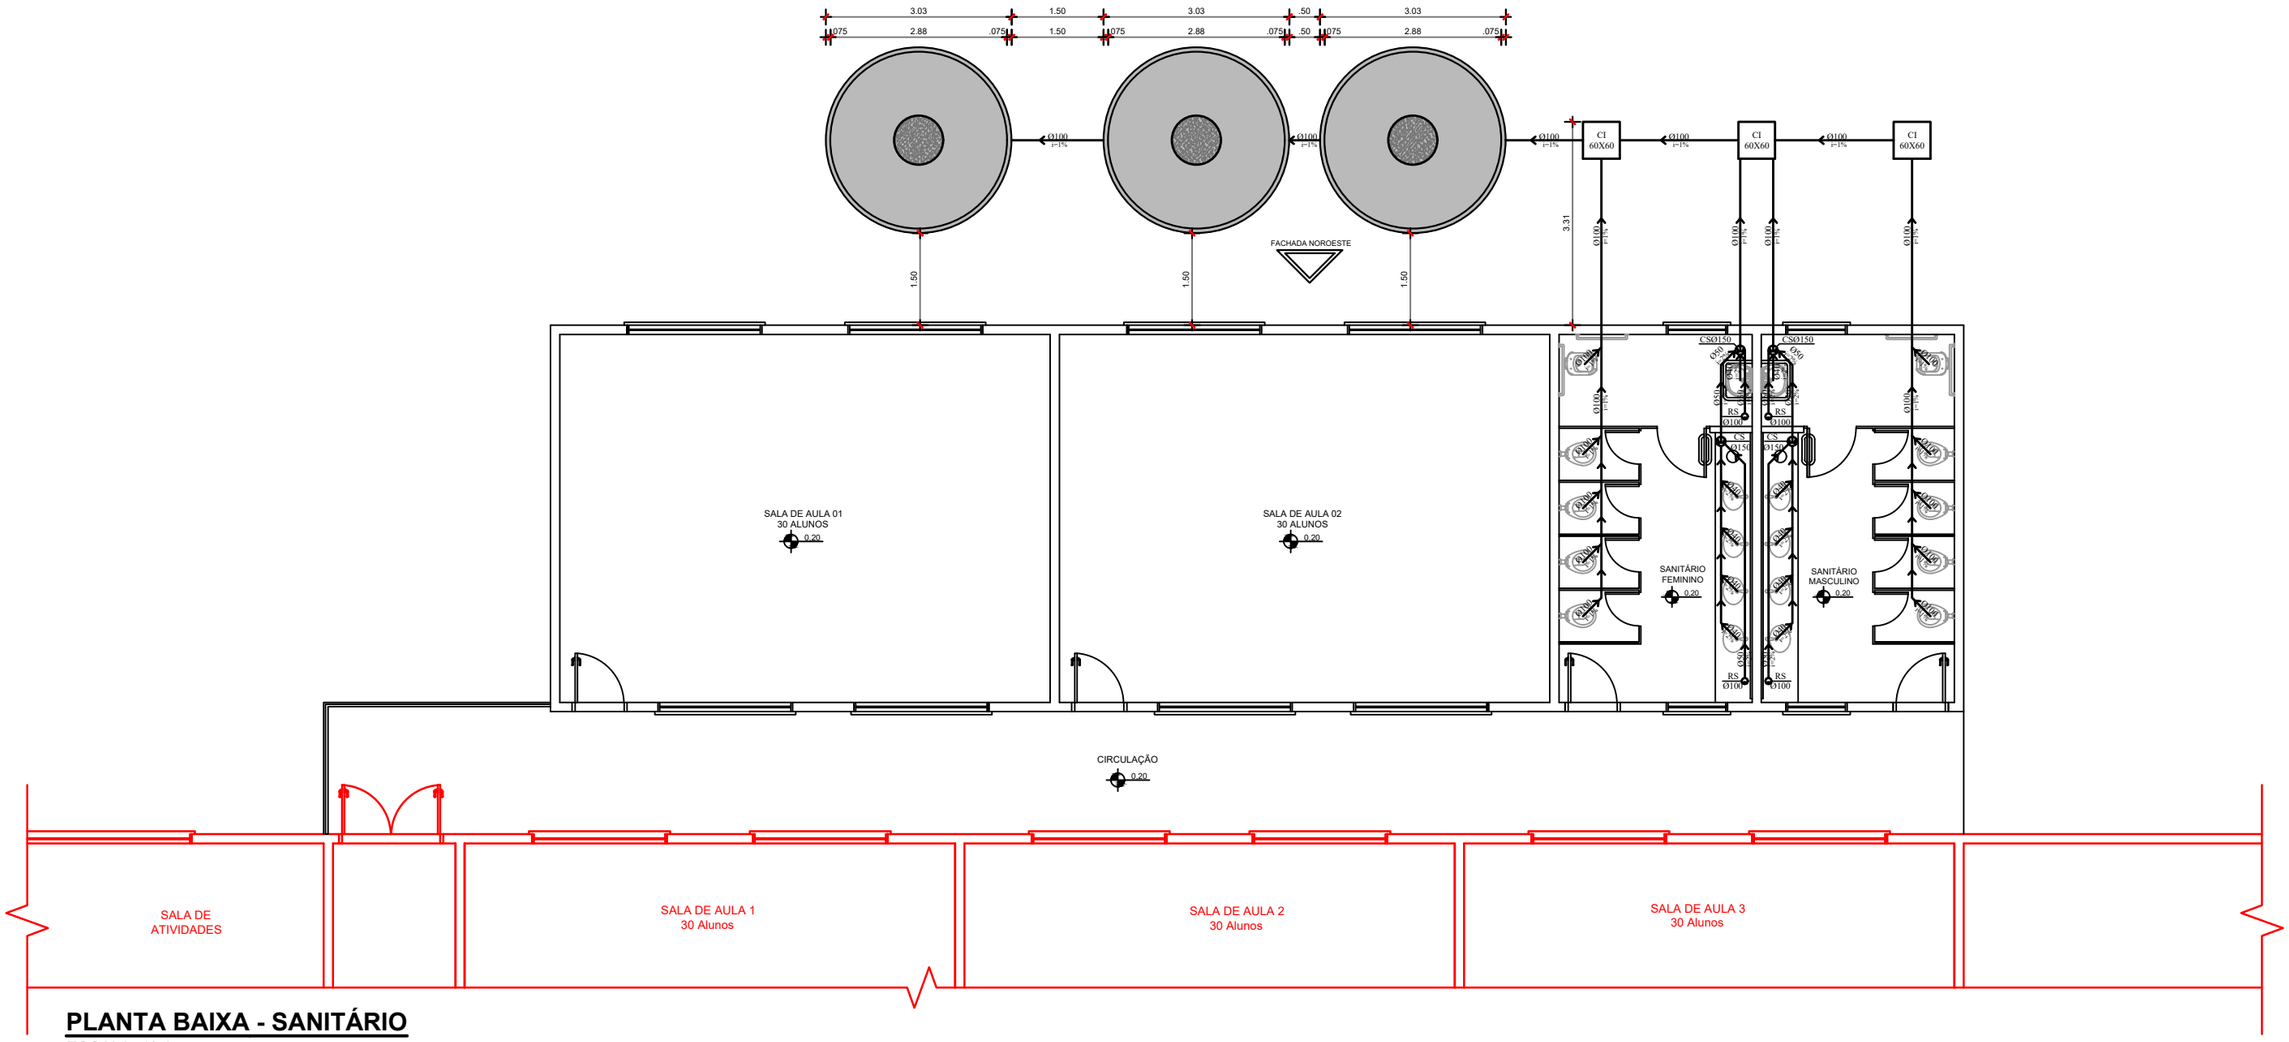


PLANTA BAIXA - SANITÁRIO

ESCALA: 1/50

LEGENDA

- EXISTENTE
- A EXECUTAR

LEGENDA INSTALAÇÕES SANITÁRIAS

CI =CAIXA DE INSPEÇÃO(0,60x0,60)m
RS =RALO SANITÁRIO Ø100mm
CS =CAIXA SIFONADA Ø150mm
CG =CAIXA DE GORDURA Ø250mm
TV= TUBO DE VENTILAÇÃO
TQS = TANQUE DE QUEDA SUPERIOR

MUNICÍPIO DE
POÇO DAS ANTAS
Avenida São Pedro - Centro - Poço das Antas - RS
Fone: (51) 3773 1122 - CEP 95740-000

TÍTULO:

PROJETO DE AMPLIAÇÃO ESCOLA MUNICIPAL DE ENSINO MUNICIPAL LEO PEDRO SCHNEIDER

ÁREA: 199,22m²
ESCALA: 1/100
DATA: MAIO/2026
PRANCHA: 05/11

LOCAL: RUA ANTÔNIO ERBES, ESQ. RUA PEDRO OSVALDO MULLER - BAIRRO: CENTRO - POÇO DAS ANTAS /RS

PROPRIETÁRIO:
PREFEITURA MUNICIPAL DE POÇO DAS ANTAS

RESP. TÉCNICO:
JULIANE CRISTINA KÄFER
ARQUITETA E URBANISTA
CAU/RS A308579-1

PROJETO SANITÁRIO