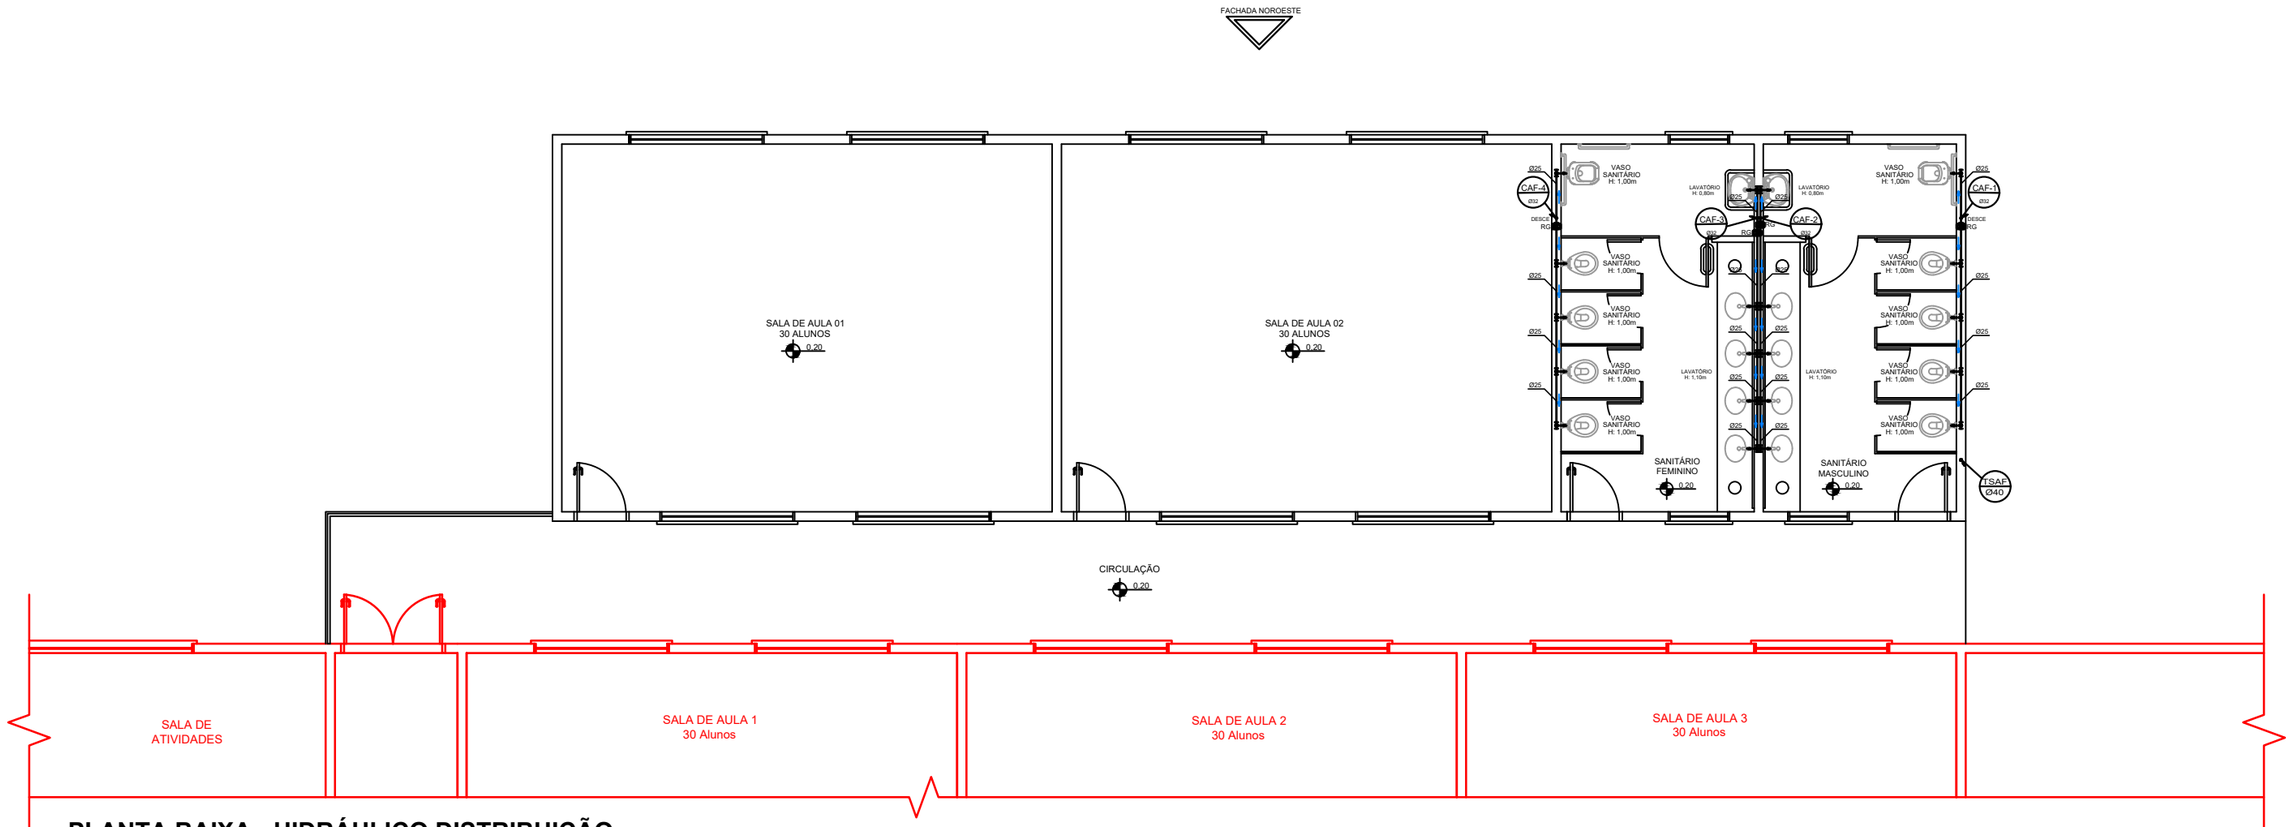


PLANTA BAIXA - HIDRÁULICO DISTRIBUIÇÃO

ESCALA: 1/50

LEGENDA

EXISTENTE

A EXECUTAR

LEGENDA
CAQ - COLUNA DE ÁGUA QUENTE
CAF - COLUNA DE ÁGUA FRIA
RG - REGISTRO DE GAVETA
RP - REGISTRO DE PRESSÃO
TSAF - TANQUE SUBIDA ÁGUA FRIA
TSAQ - TANQUE SUBIDA ÁGUA QUENTE
→ - SENTIDO DO FLUXO DA ÁGUA

MUNICÍPIO DE POÇO DAS ANTAS

Avenida São Pedro - Centro - Poço das Antas - RS
Fone: (51) 3773 1122 - CEP 95740-000

TÍTULO:

PROJETO DE AMPLIAÇÃO ESCOLA MUNICIPAL DE ENSINO MUNICIPAL LEO PEDRO SCHNEIDER

ÁREA: 199,22m²

ESCALA: 1/100

DATA: MAIO/2026

PRANCHA: 08/11

LOCAL: RUA ANTÔNIO ERBES, ESQ. RUA PEDRO OSVALDO MULLER - BAIRRO: CENTRO - POÇO DAS ANTAS /RS

PROPRIETÁRIO:

PREFEITURA MUNICIPAL DE POÇO DAS ANTAS

RESP. TÉCNICO:

JULIANE CRISTINA KÄFER
ARQUITETA E URBANISTA
CAU/RS A308579-1

PROJETO HIDRÁULICO DISTRIBUIÇÃO