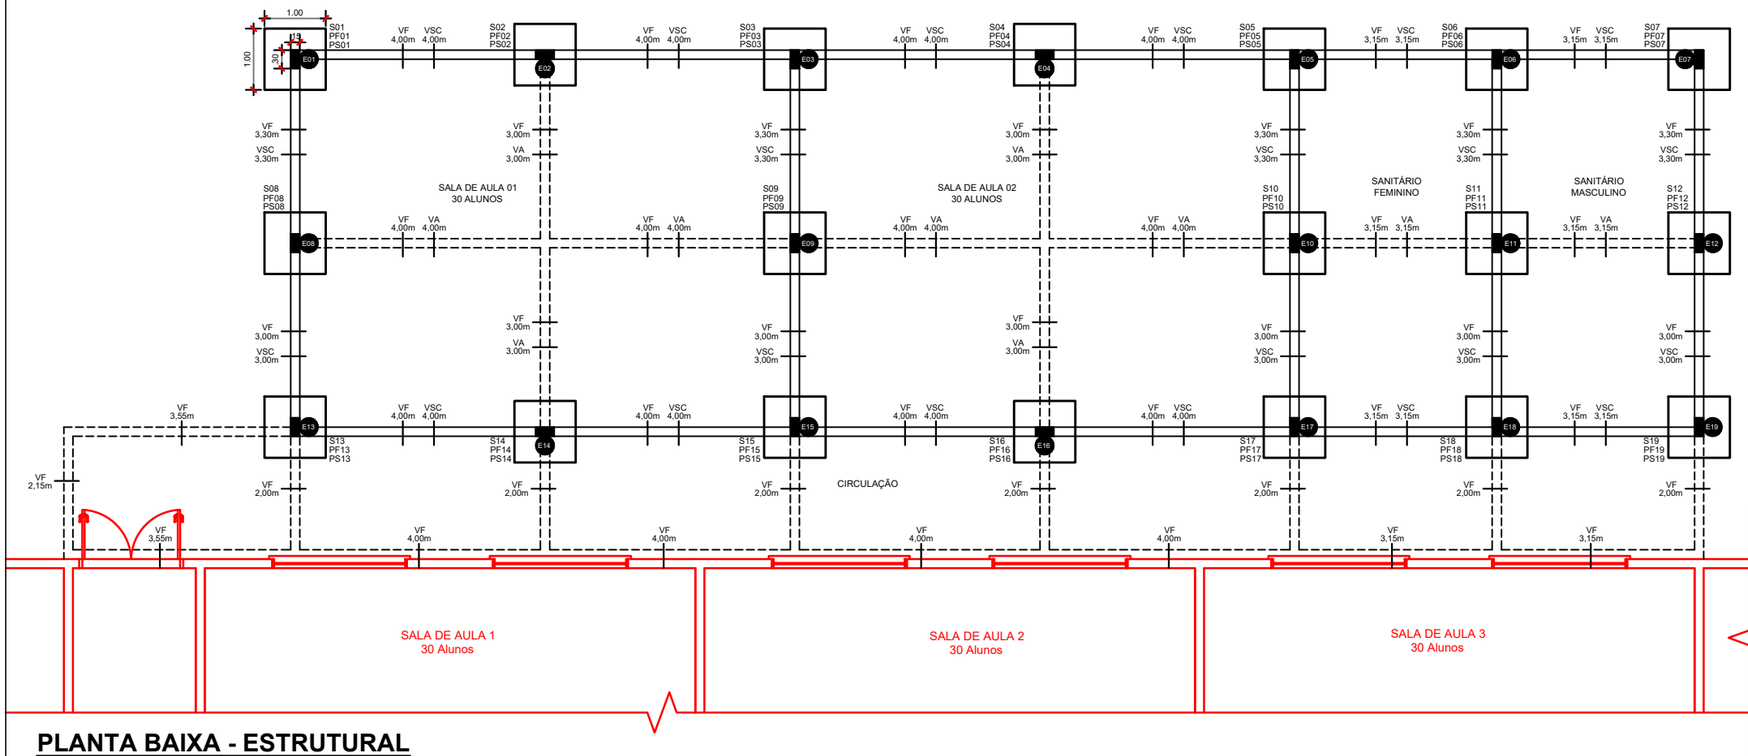



PLANTA BAIXA - ESTRUTURAL


ESCALA: 1/50

DETALHAMENTO


ESCALA: 1/20


SAPATAS DE FUNDAÇÃO
(1,00m x 1,00m / 0,50cm)
S01 a S19

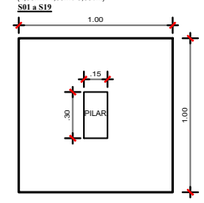

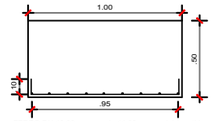


FERRO DN 10,00mm a cada 11.88cm nos dois sentidos

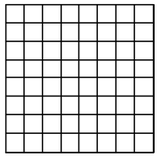


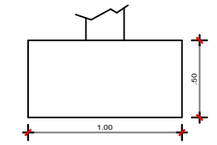


ESTACAS (Ø30 cm)
PROFUNDIDADE COM ARMADURA h=3,00m
19 ESTACAS - E01 a E19

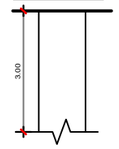




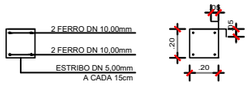


PILARES DE FUNDAÇÃO
(15x30cm)
PF01 a PF19

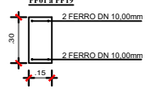


ESTRIBO 5.00mm A CADA 12cm

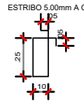


VIGAS DE FUNDAÇÃO
(15x50cm)
VF

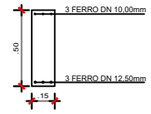


ESTRIBO 5.00mm A CADA 12cm

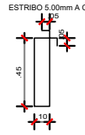


PILARES SUPERIORES
(15x30cm)
PS01 a PS19

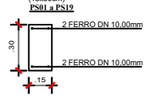


ESTRIBO 5.00mm A CADA 12cm

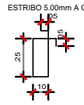


VIGAS SUPERIORES - SOBRE PAREDES (CINTAS DE AMARAÇÃO)
(15x40cm)
VSC

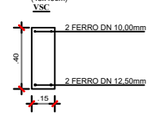


ESTRIBO 5.00mm A CADA 12cm

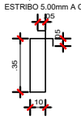

VIGAS SUPERIORES AÉREAS (SEM APOIO DE PAREDES)
(15x50cm)
VA

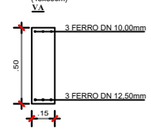

ESTRIBO 5.00mm A CADA 12cm

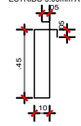

LEGENDA

- EXISTENTE
- A EXECUTAR

MUNICÍPIO DE POÇO DAS ANTAS
Avenida São Pedro - Centro - Poço das Antas - RS
Fone: (51) 3773 1122 - CEP 95740-000

TÍTULO:

PROJETO DE AMPLIAÇÃO ESCOLA MUNICIPAL DE ENSINO MUNICIPAL LEO PEDRO SCHNEIDER

ÁREA: 199,22m²

ESCALA: 1/100

DATA: MAIO/2026

PRANCHA: 10/11

LOCAL: RUA ANTÔNIO ERBES, ESQ. RUA PEDRO OSVALDO MULLER - BAIRRO: CENTRO - POÇO DAS ANTAS /RS

PROPRIETÁRIO:
PREFEITURA MUNICIPAL DE POÇO DAS ANTAS

RESP. TÉCNICO:
JULIANE CRISTINA KÄFER
ARQUITETA E URBANISTA
CAU/RS A308579-1

PROJETO ESTRUTURAL