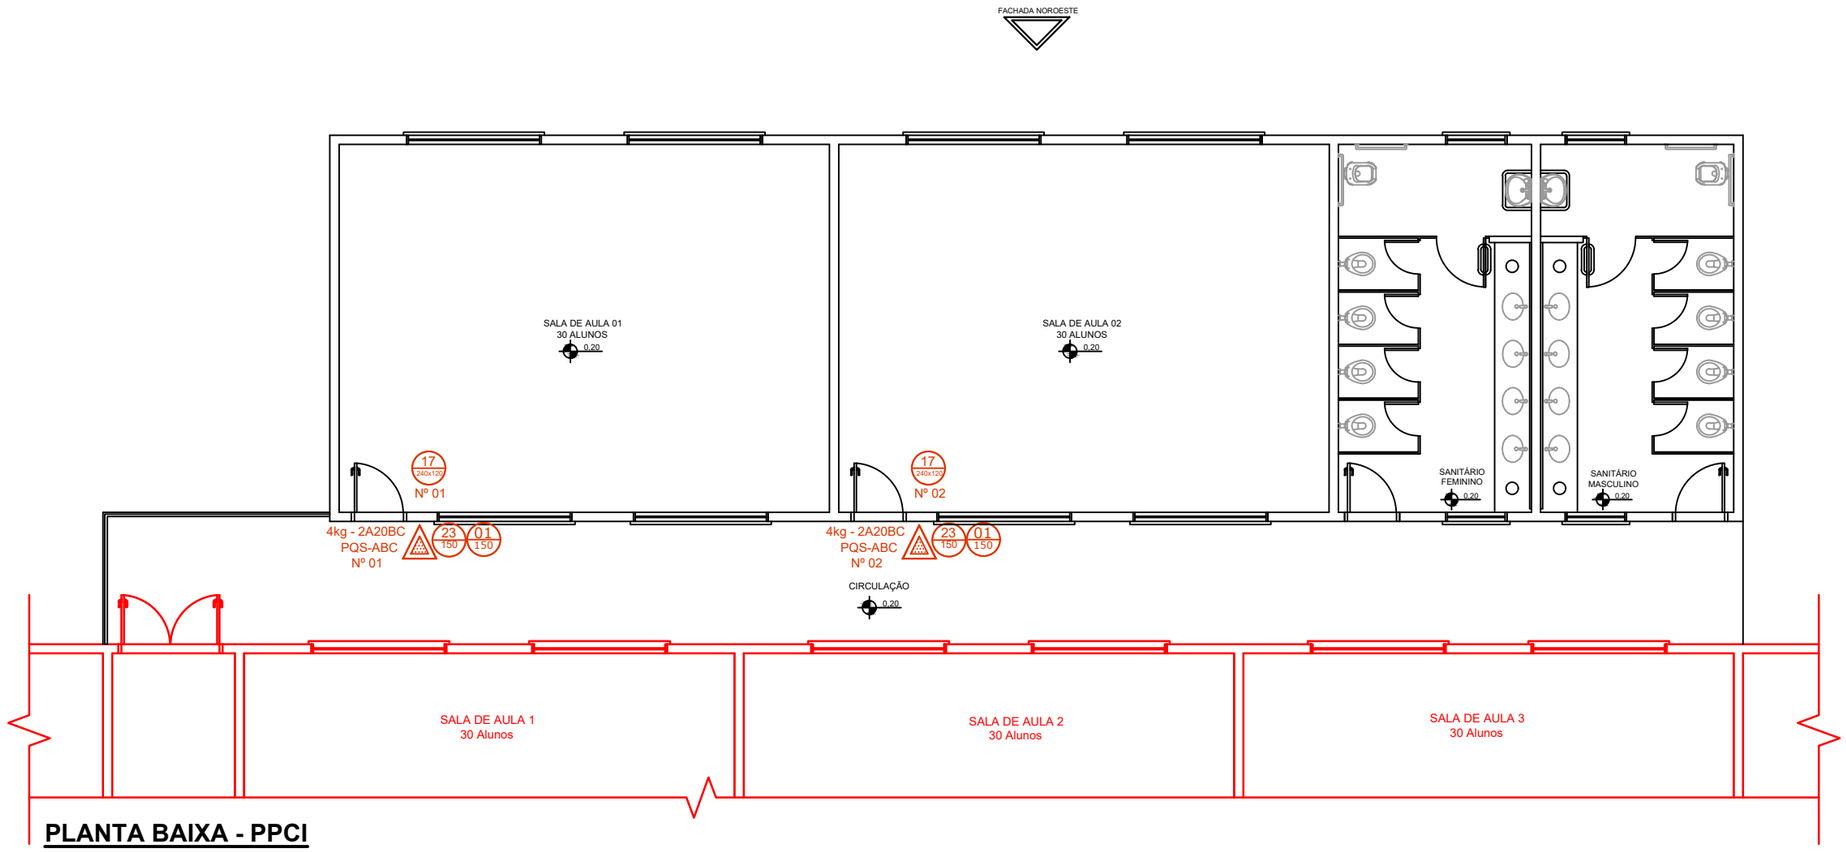


PLANTA BAIXA - PPCI

ESCALA: 1/50

LEGENDA
EXISTENTE
A EXECUTAR

LEGENDA

SIMBOLOGIA

- EXTINTOR PORTÁTIL DE INCÊNDIO ESPUMA MECÂNICA
- AP — EXTINTOR PORTÁTIL DE INCÊNDIO ÁGUA PRESSURIZADA
- CO_2 — EXTINTOR PORTÁTIL DE INCÊNDIO DIÓXIDO DE CARBONO
- PQS-BC — EXTINTOR PORTÁTIL DE INCÊNDIO PÓ QUÍMICO SECO BC
- PQS-ABC — EXTINTOR PORTÁTIL DE INCÊNDIO PÓ QUÍMICO SECO ABC
- SISTEMA DE HIDRANTE SIMPLES
- BARRA ANTIPÂNICO
- CENTRAL DE DETECÇÃO E ALARME
- ACIONADOR MANUAL DE ALARME DE INCÊNDIO
- 01 / 150 — SINALIZAÇÃO (PROIBIDO FUMAR)
- 13 / 240x120 — INDICAÇÃO DE ROTAS SAÍDA PLACA AUTOLUMENESCENTE
- 14 / 240x120 — INDICAÇÃO DE ROTAS SAÍDA PLACA AUTOLUMENESCENTE
- 16 / 240x120 — INDICAÇÃO DE ESCADA PLACA AUTOLUMENESCENTE
- 17 / 240x120 — SAÍDA — INDICAÇÃO DE SAÍDA PLACA AUTOLUMENESCENTE
- 19 / 150 — 10º — NÚMERO DO PAVIMENTO PLACA AUTOLUMINESCENTE
- 23 / 150 — INDICAÇÃO DE EXTINTOR PLACA AUTOLUMENESCENTE
- 26 / 150 — INDICAÇÃO DE HIDRANTE DE INCÊNDIO
- 29 / 150 — INSTRUÇÃO DE ABERTURA DE PORTA COM BARRA ANTI-PÂNICO. PLACA AUTOLUMINESCENTE

MUNICÍPIO DE POÇO DAS ANTAS
Avenida São Pedro - Centro - Poço das Antas - RS
Fone: (51) 3773 1122 - CEP 95740-000

TÍTULO:

PROJETO DE AMPLIAÇÃO ESCOLA MUNICIPAL DE ENSINO MUNICIPAL LEO PEDRO SCHNEIDER

ÁREA: 199,22m²

ESCALA: 1/100

DATA: MAIO/2026

PRANCHA: 11/11

LOCAL: RUA ANTÔNIO ERBES, ESQ. RUA PEDRO OSVALDO MULLER - BAIRRO: CENTRO - POÇO DAS ANTAS /RS

PROPRIETÁRIO: PREFEITURA MUNICIPAL DE POÇO DAS ANTAS

RESP. TÉCNICO: JULIANE CRISTINA KÄFER
ARQUITETA E URBANISTA
CAU/RS A308579-1

PROJETO DE PREVENÇÃO E PROTEÇÃO CONTRA INCÊNDIO