
PLANTA BAIXA
1/150

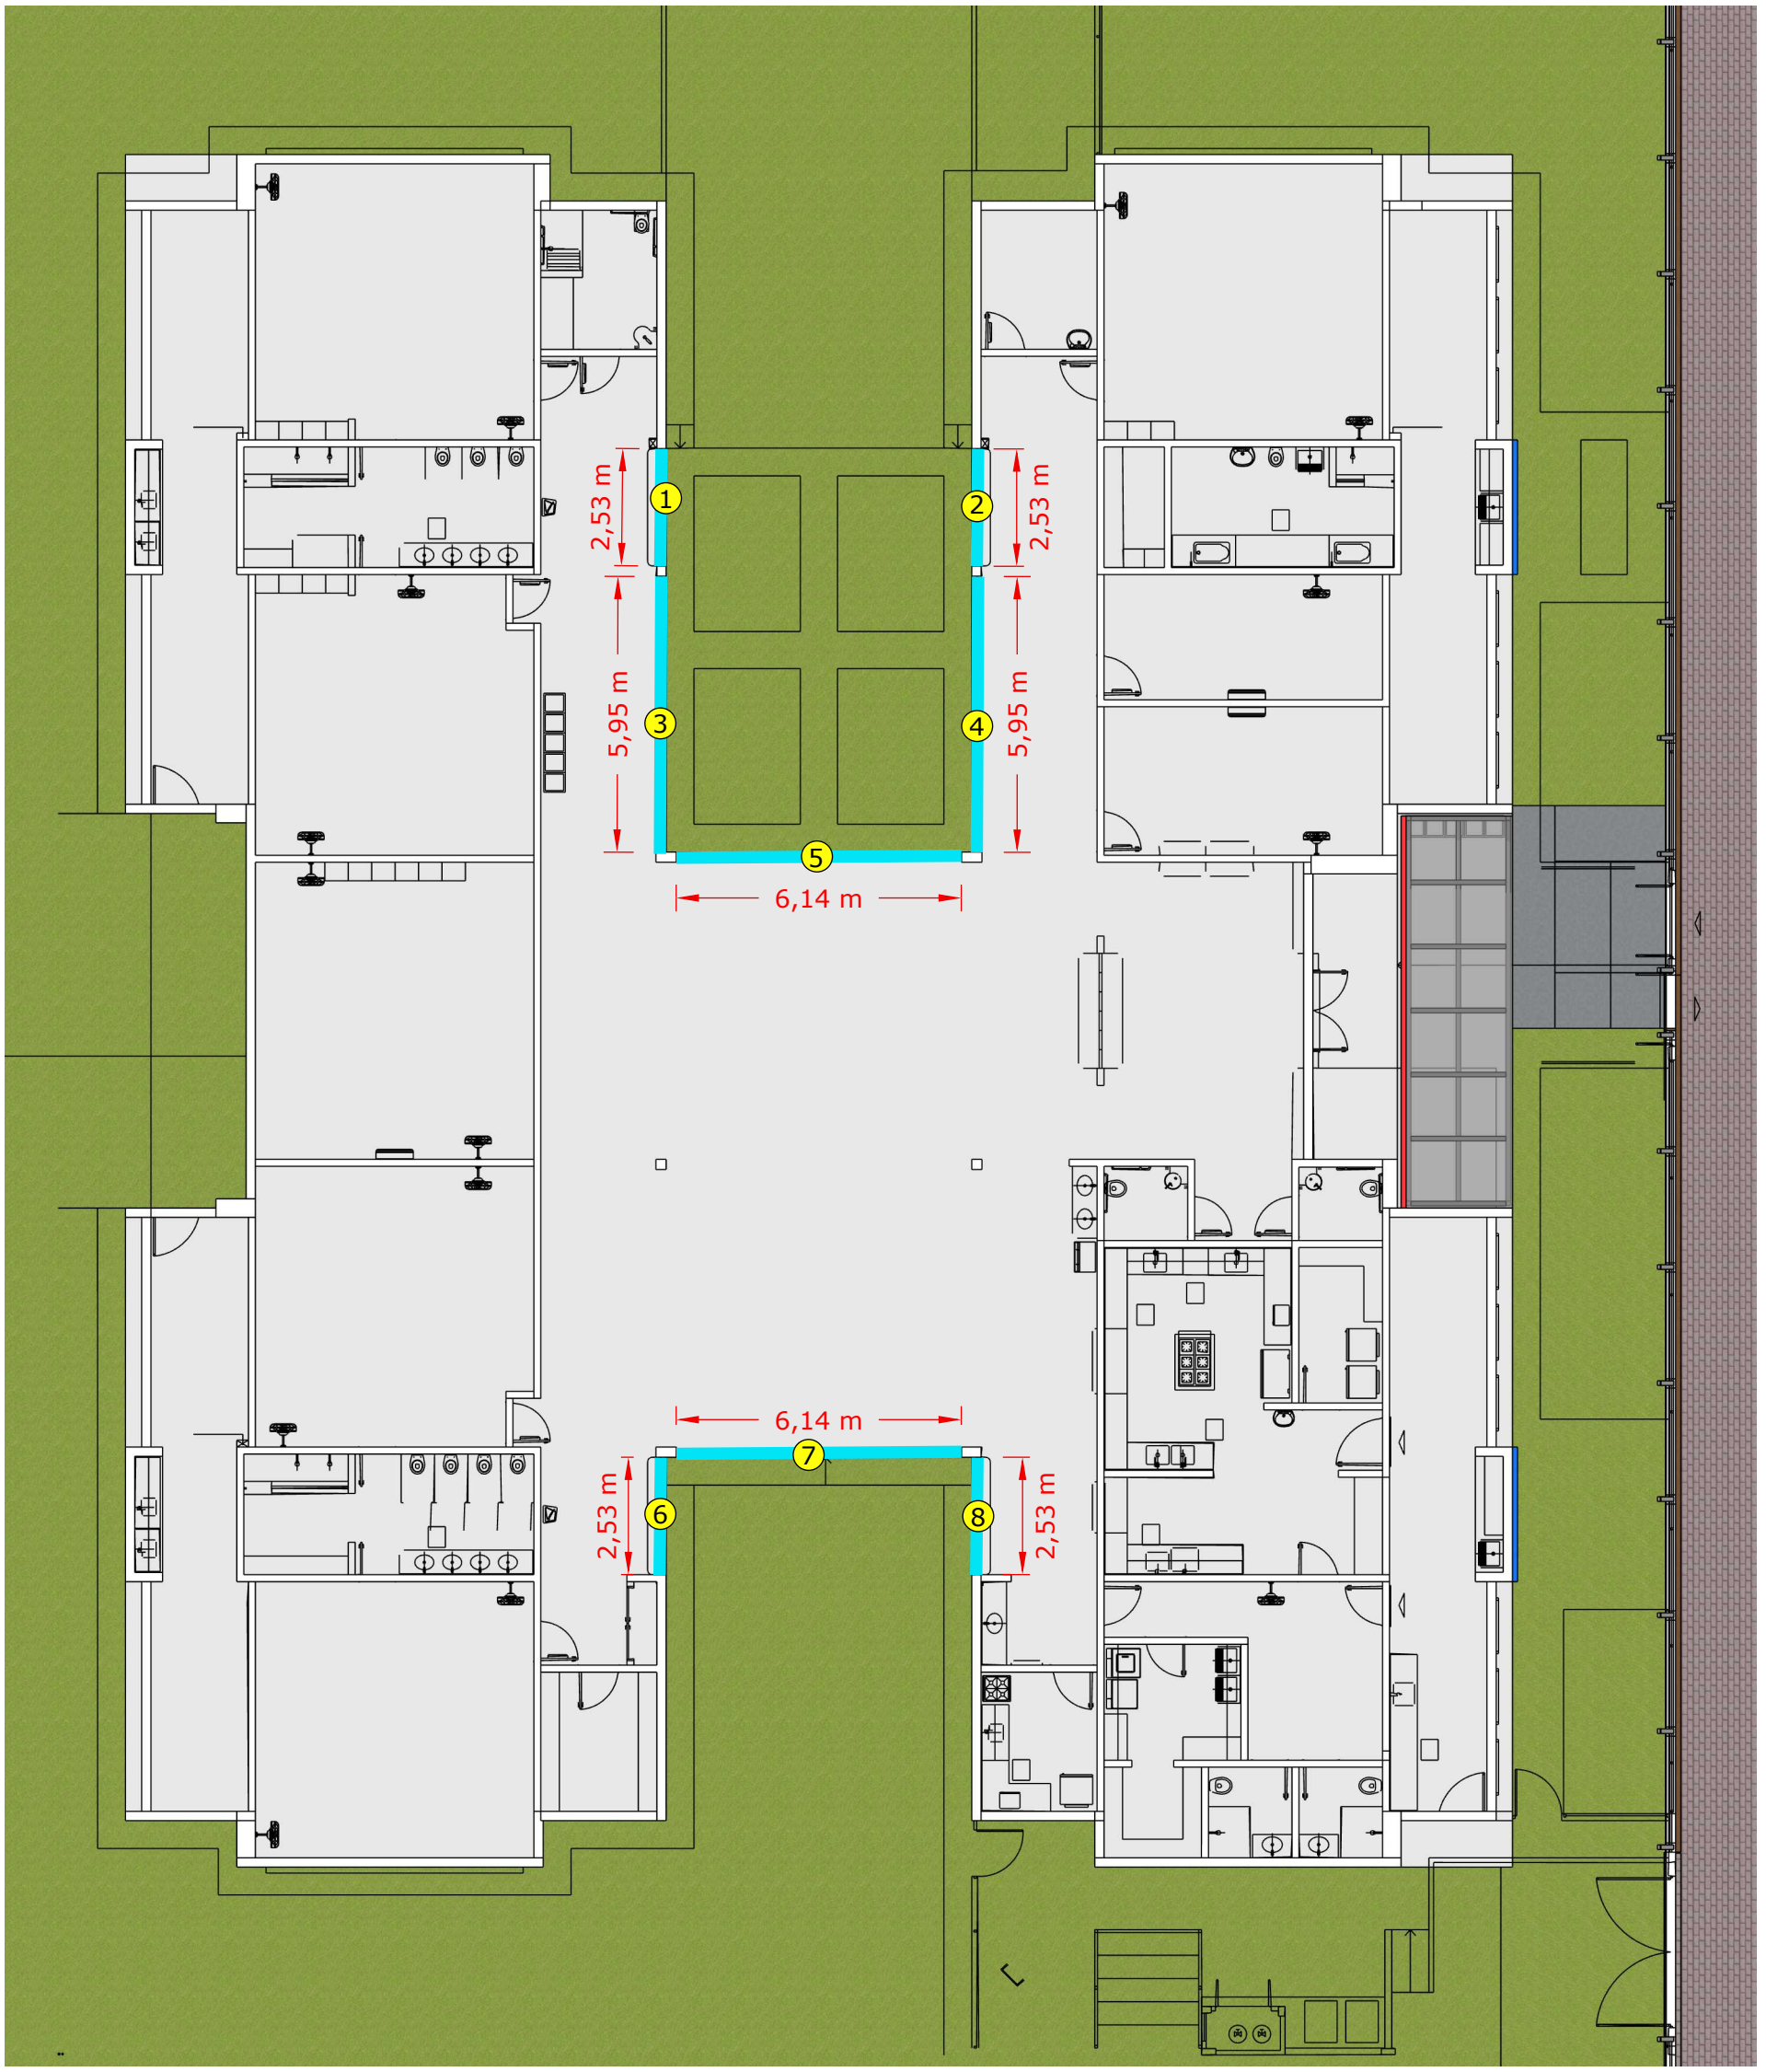

FECHAMENTO DE VIDRO - 8 vãos
- vidro temperado 8mm
- com caixilho de alumínio e película transparente

MUNICÍPIO DE NOVA HARTZ

Fechamento de vidro

Rua Euclides Câmara Bueno, 217 - Vila Nova - Nova Hartz/RS

ASSUNTO

PLANTA BAIXA


LOCAL

Nova Hartz | Rio Grande do Sul | Brasil

PROJETO Paula Bernardes Wirth Arquiteta e Urbanista CAU RS A194757-5	**PRANCHA** 01
ESCALA 1/150	
DATA JUL/2025	


Fechamento

5 e 7 (2 unidades)

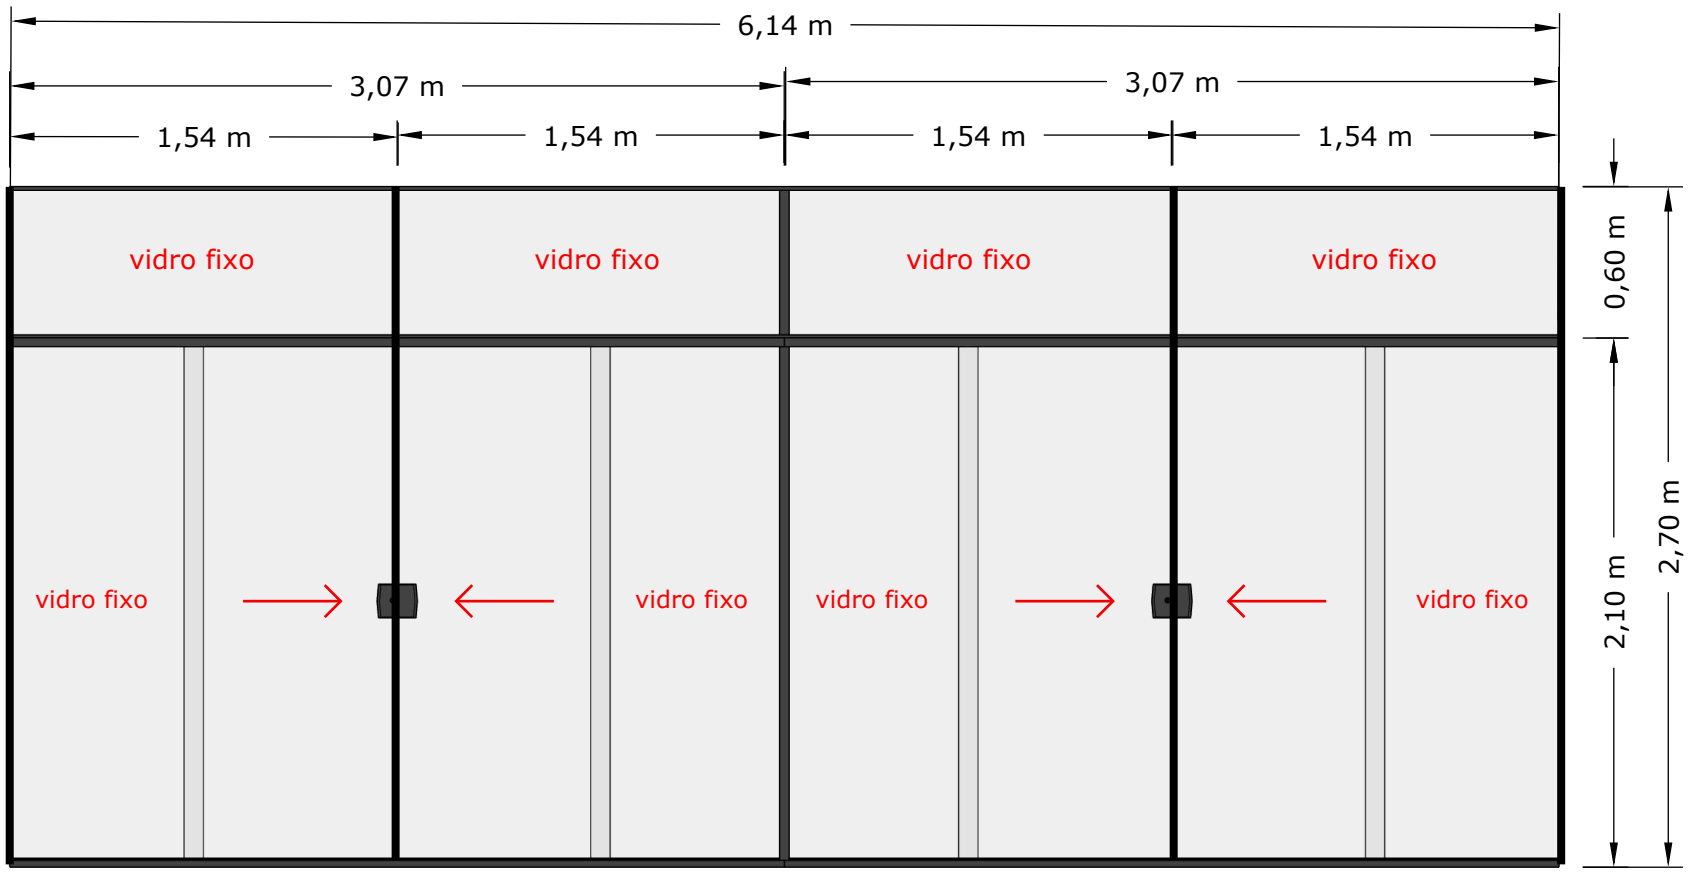


Fechamento


3 e 4 (2 unidades)

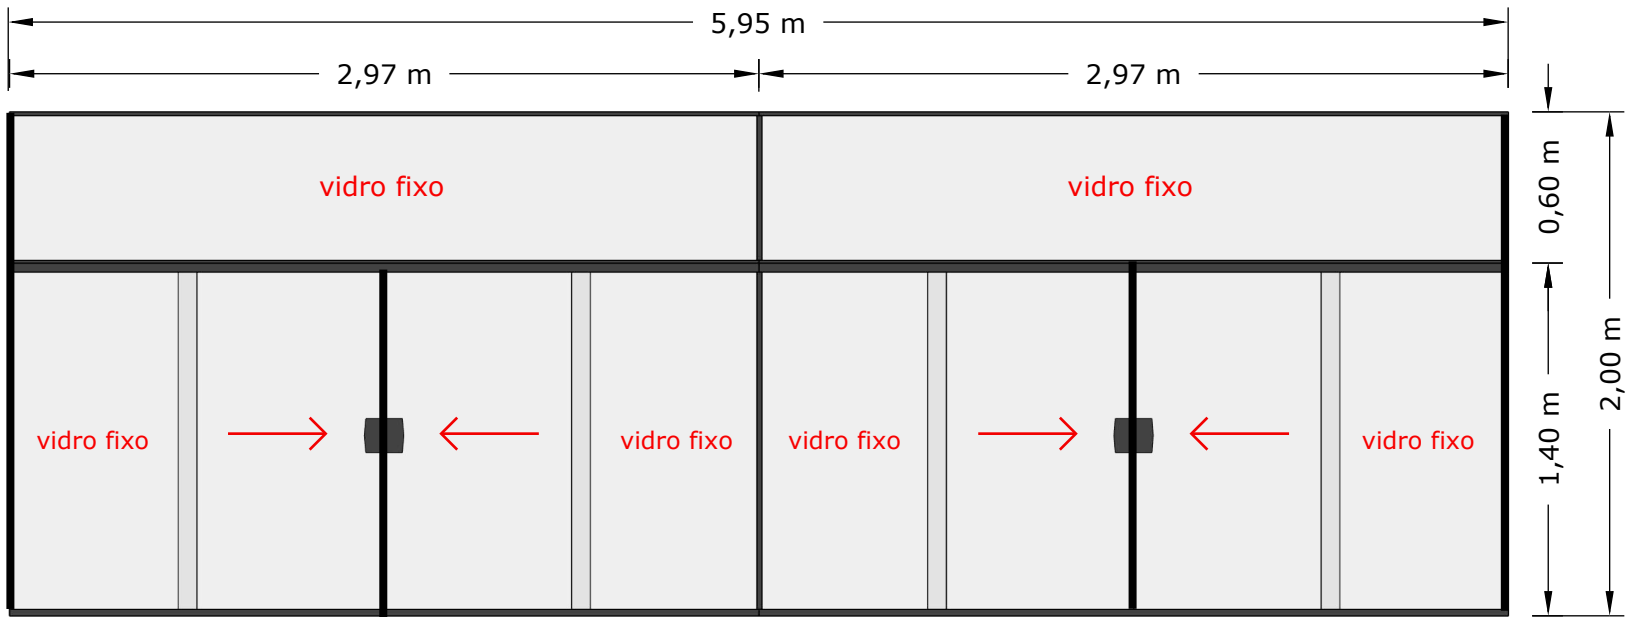

Fechamento

1 e 2 / 6 e 8 (4 unidades)

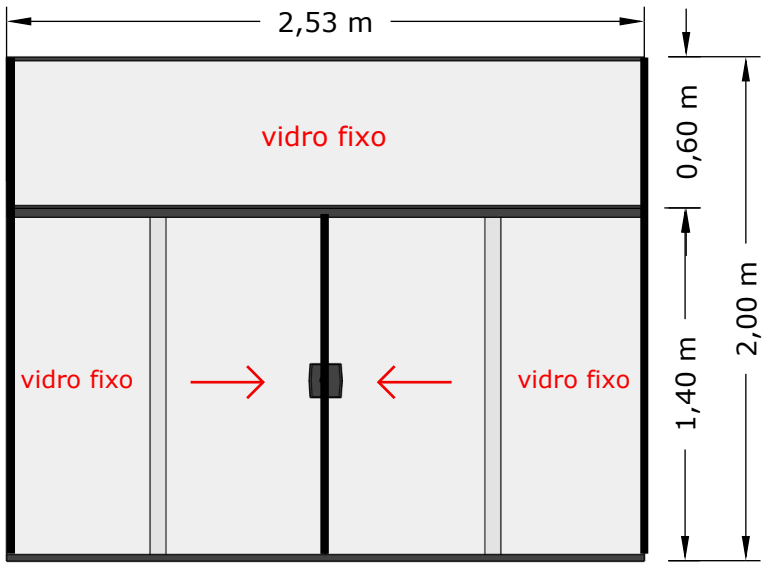

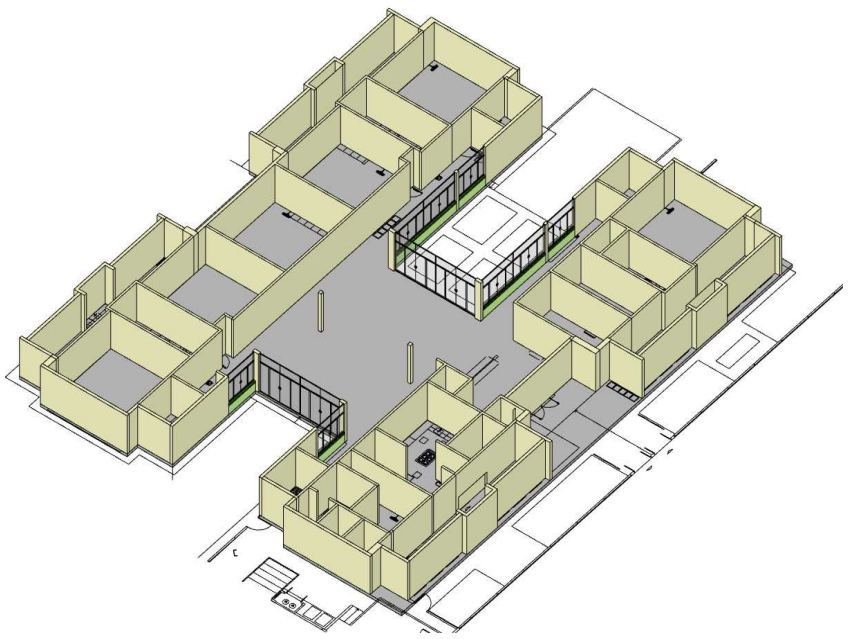

FECHAMENTO DE VIDRO - 8 vãos
- vidro temperado 8mm
- com caixilho de alumínio e película transparente

MUNICÍPIO DE NOVA HARTZ

Nova Hartz, a Nascente do Vale

Nova Hartz
Nosso compromisso é com você!

ASSUNTO
Fechamento de vidro

LOCAL
Nova Hartz | Rio Grande do Sul | Brasil


PROJETO
Paula Bernardes Wirth
Arquiteta e Urbanista
CAU RS A194757-5

ESCALA
1/30

DATA
JUL/2026


PRANCHA
02

CERCAMENTO
1/250

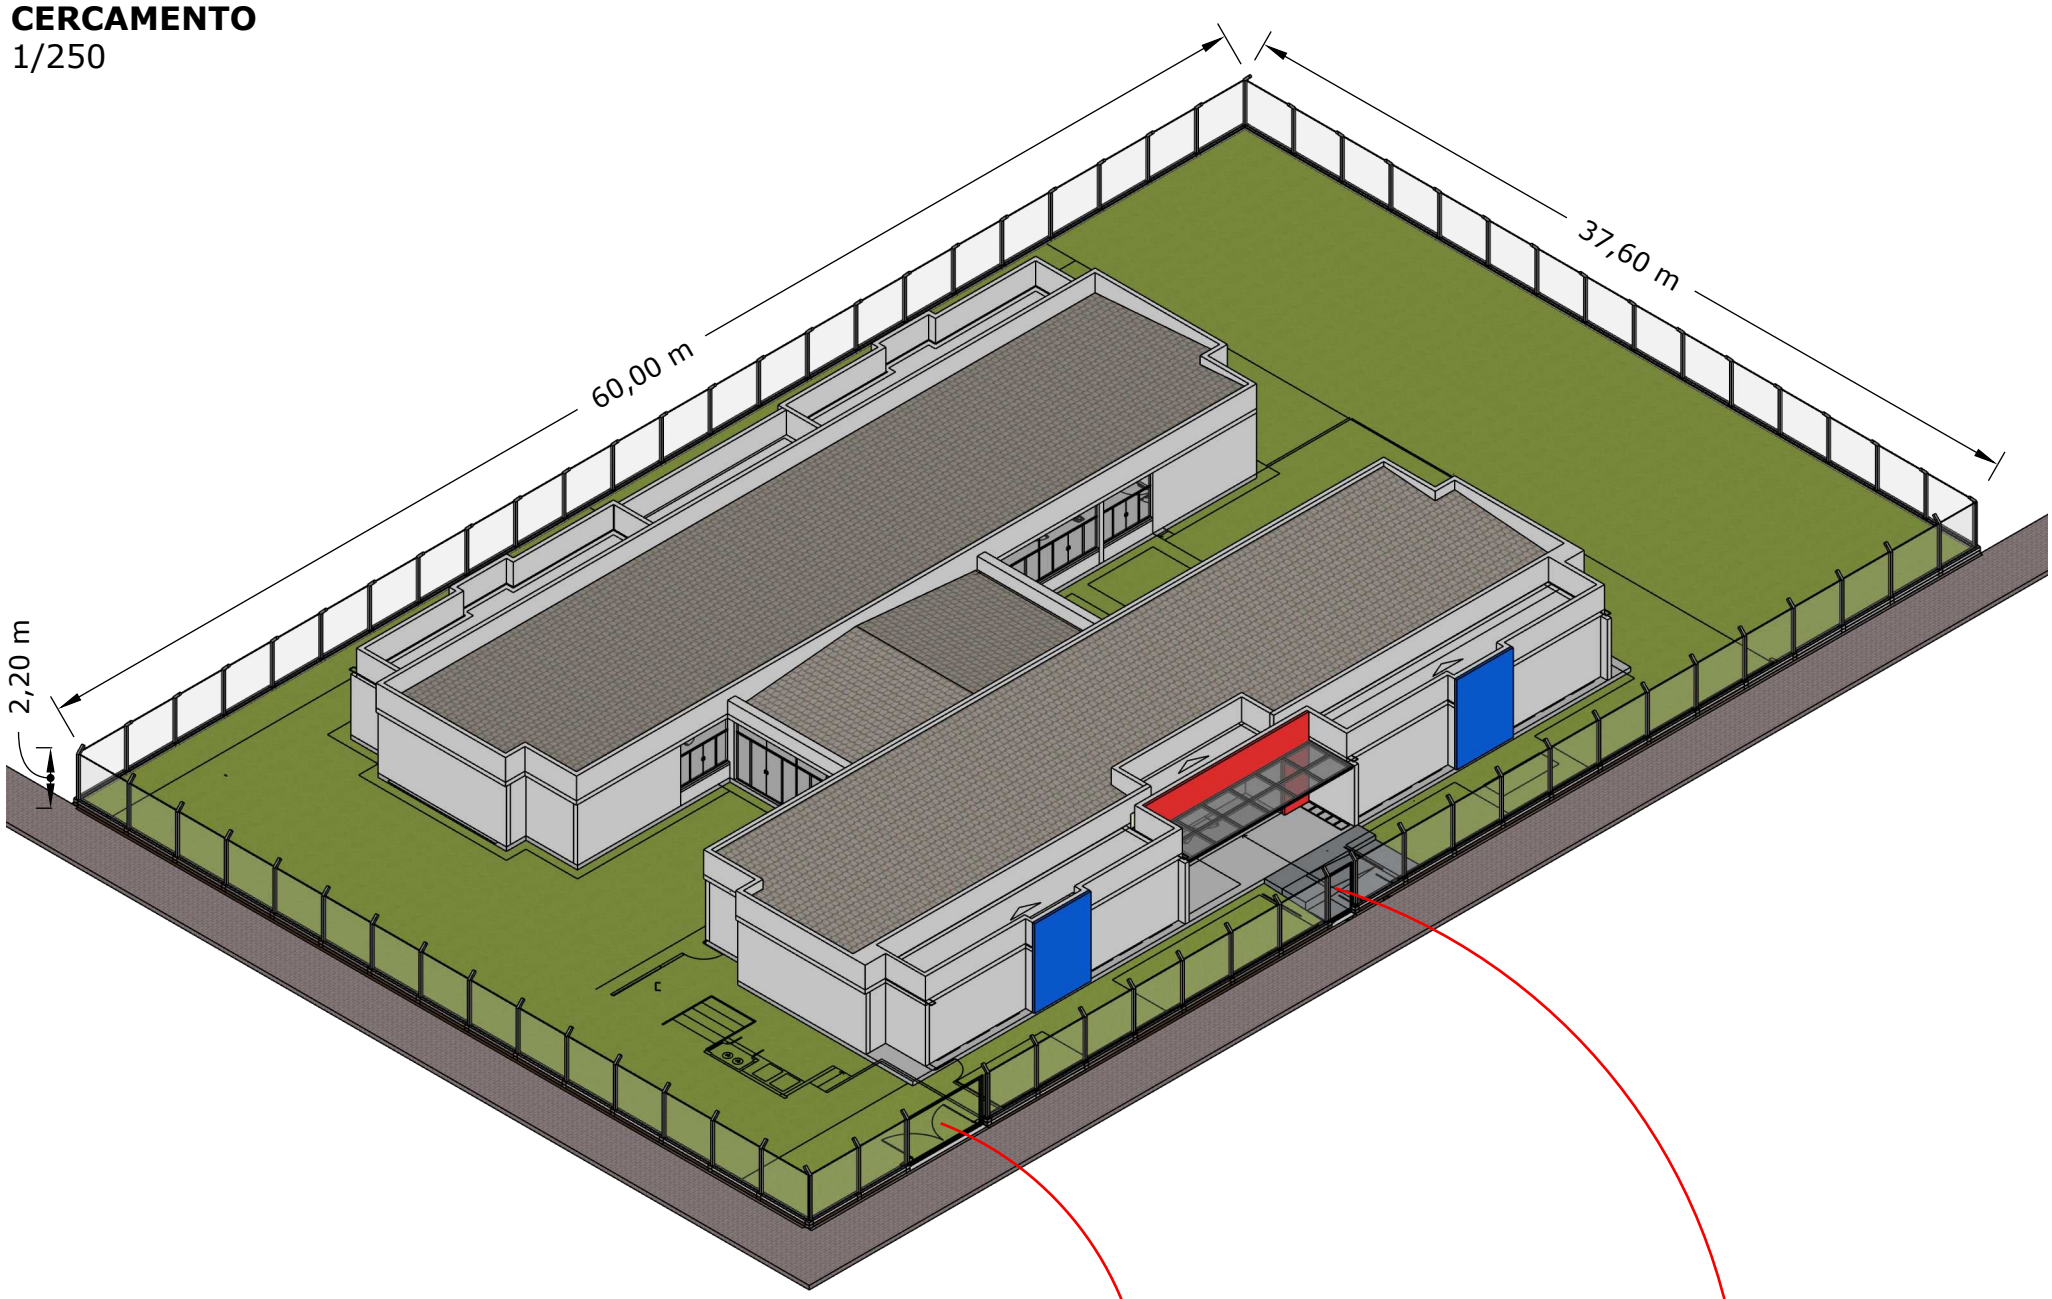


PORTÕES
1/50

Estrutura em tubo quadrado 40x40 zincado, galvanizado com pintura, fechamento em tela galvanizada quadrangular, fio 2,11 mm, malha 7×7cm, incluso trilhos, roldanas, guias e ferragens (fornecimento e instalação).

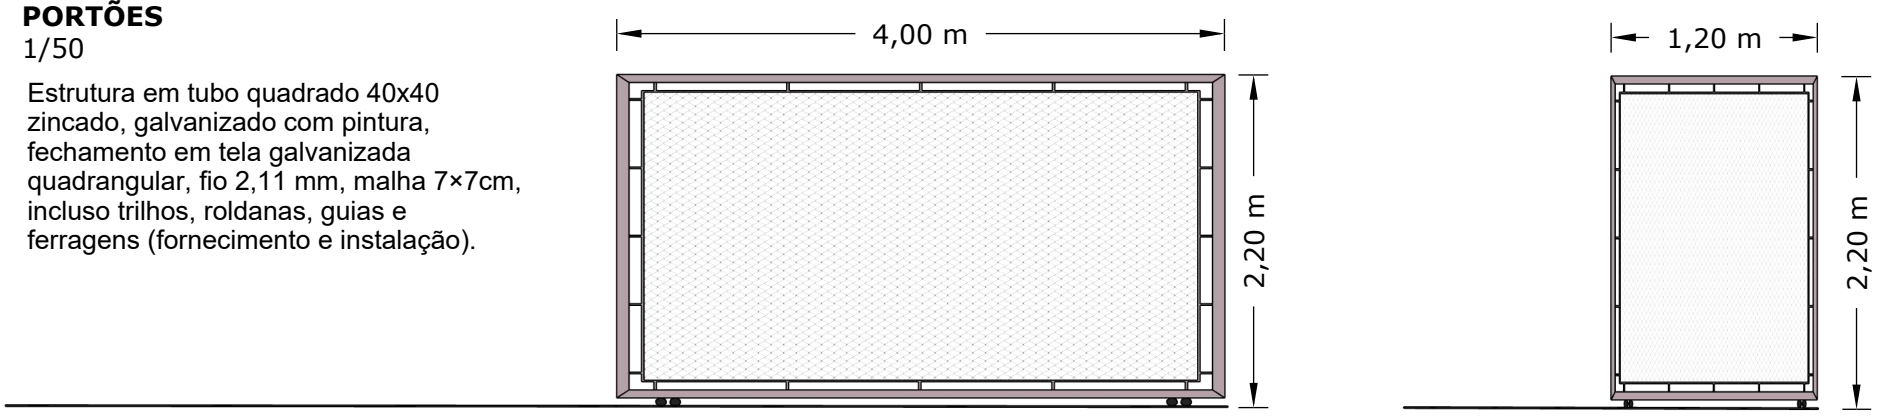

CERCAMENTO
1/50

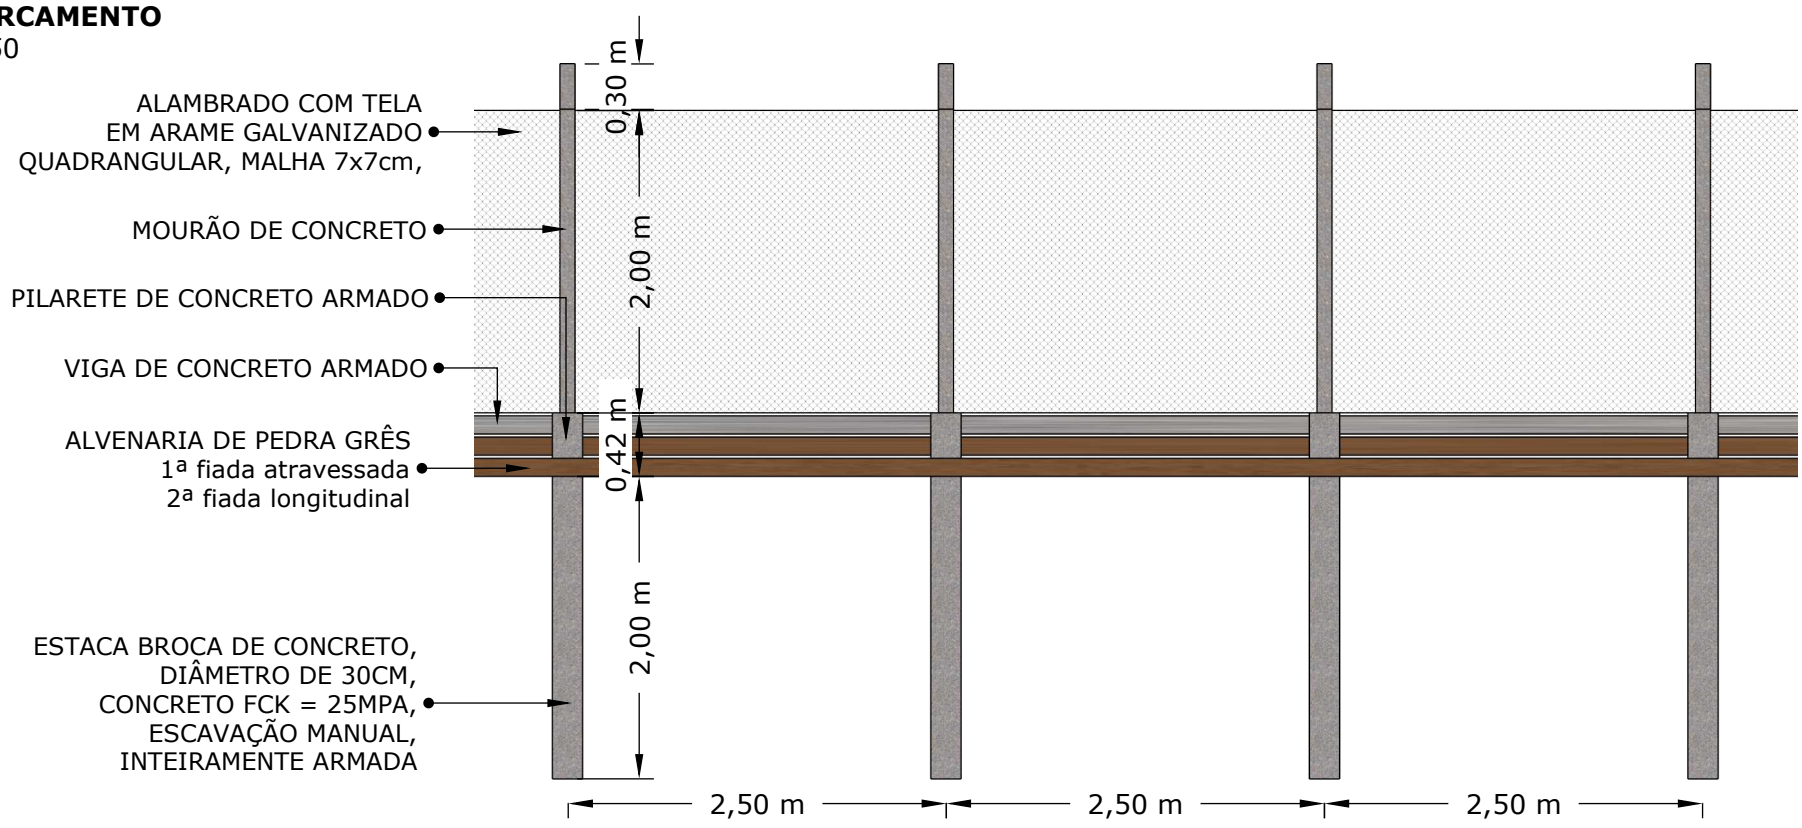

MUNICÍPIO DE NOVA HARTZ

Nova Hartz
Nosso compromisso é com você!

ASSUNTO
Cercamento

LOCAL
Nova Hartz | Rio Grande do Sul | Brasil


PROJETO
Paula Bernardes Wirth
Arquiteta e Urbanista
CAU RS A194757-5

ESCALA
INDICADA

DATA
JUL/2026

PRANCHA
03

CERCAMENTO
1/200

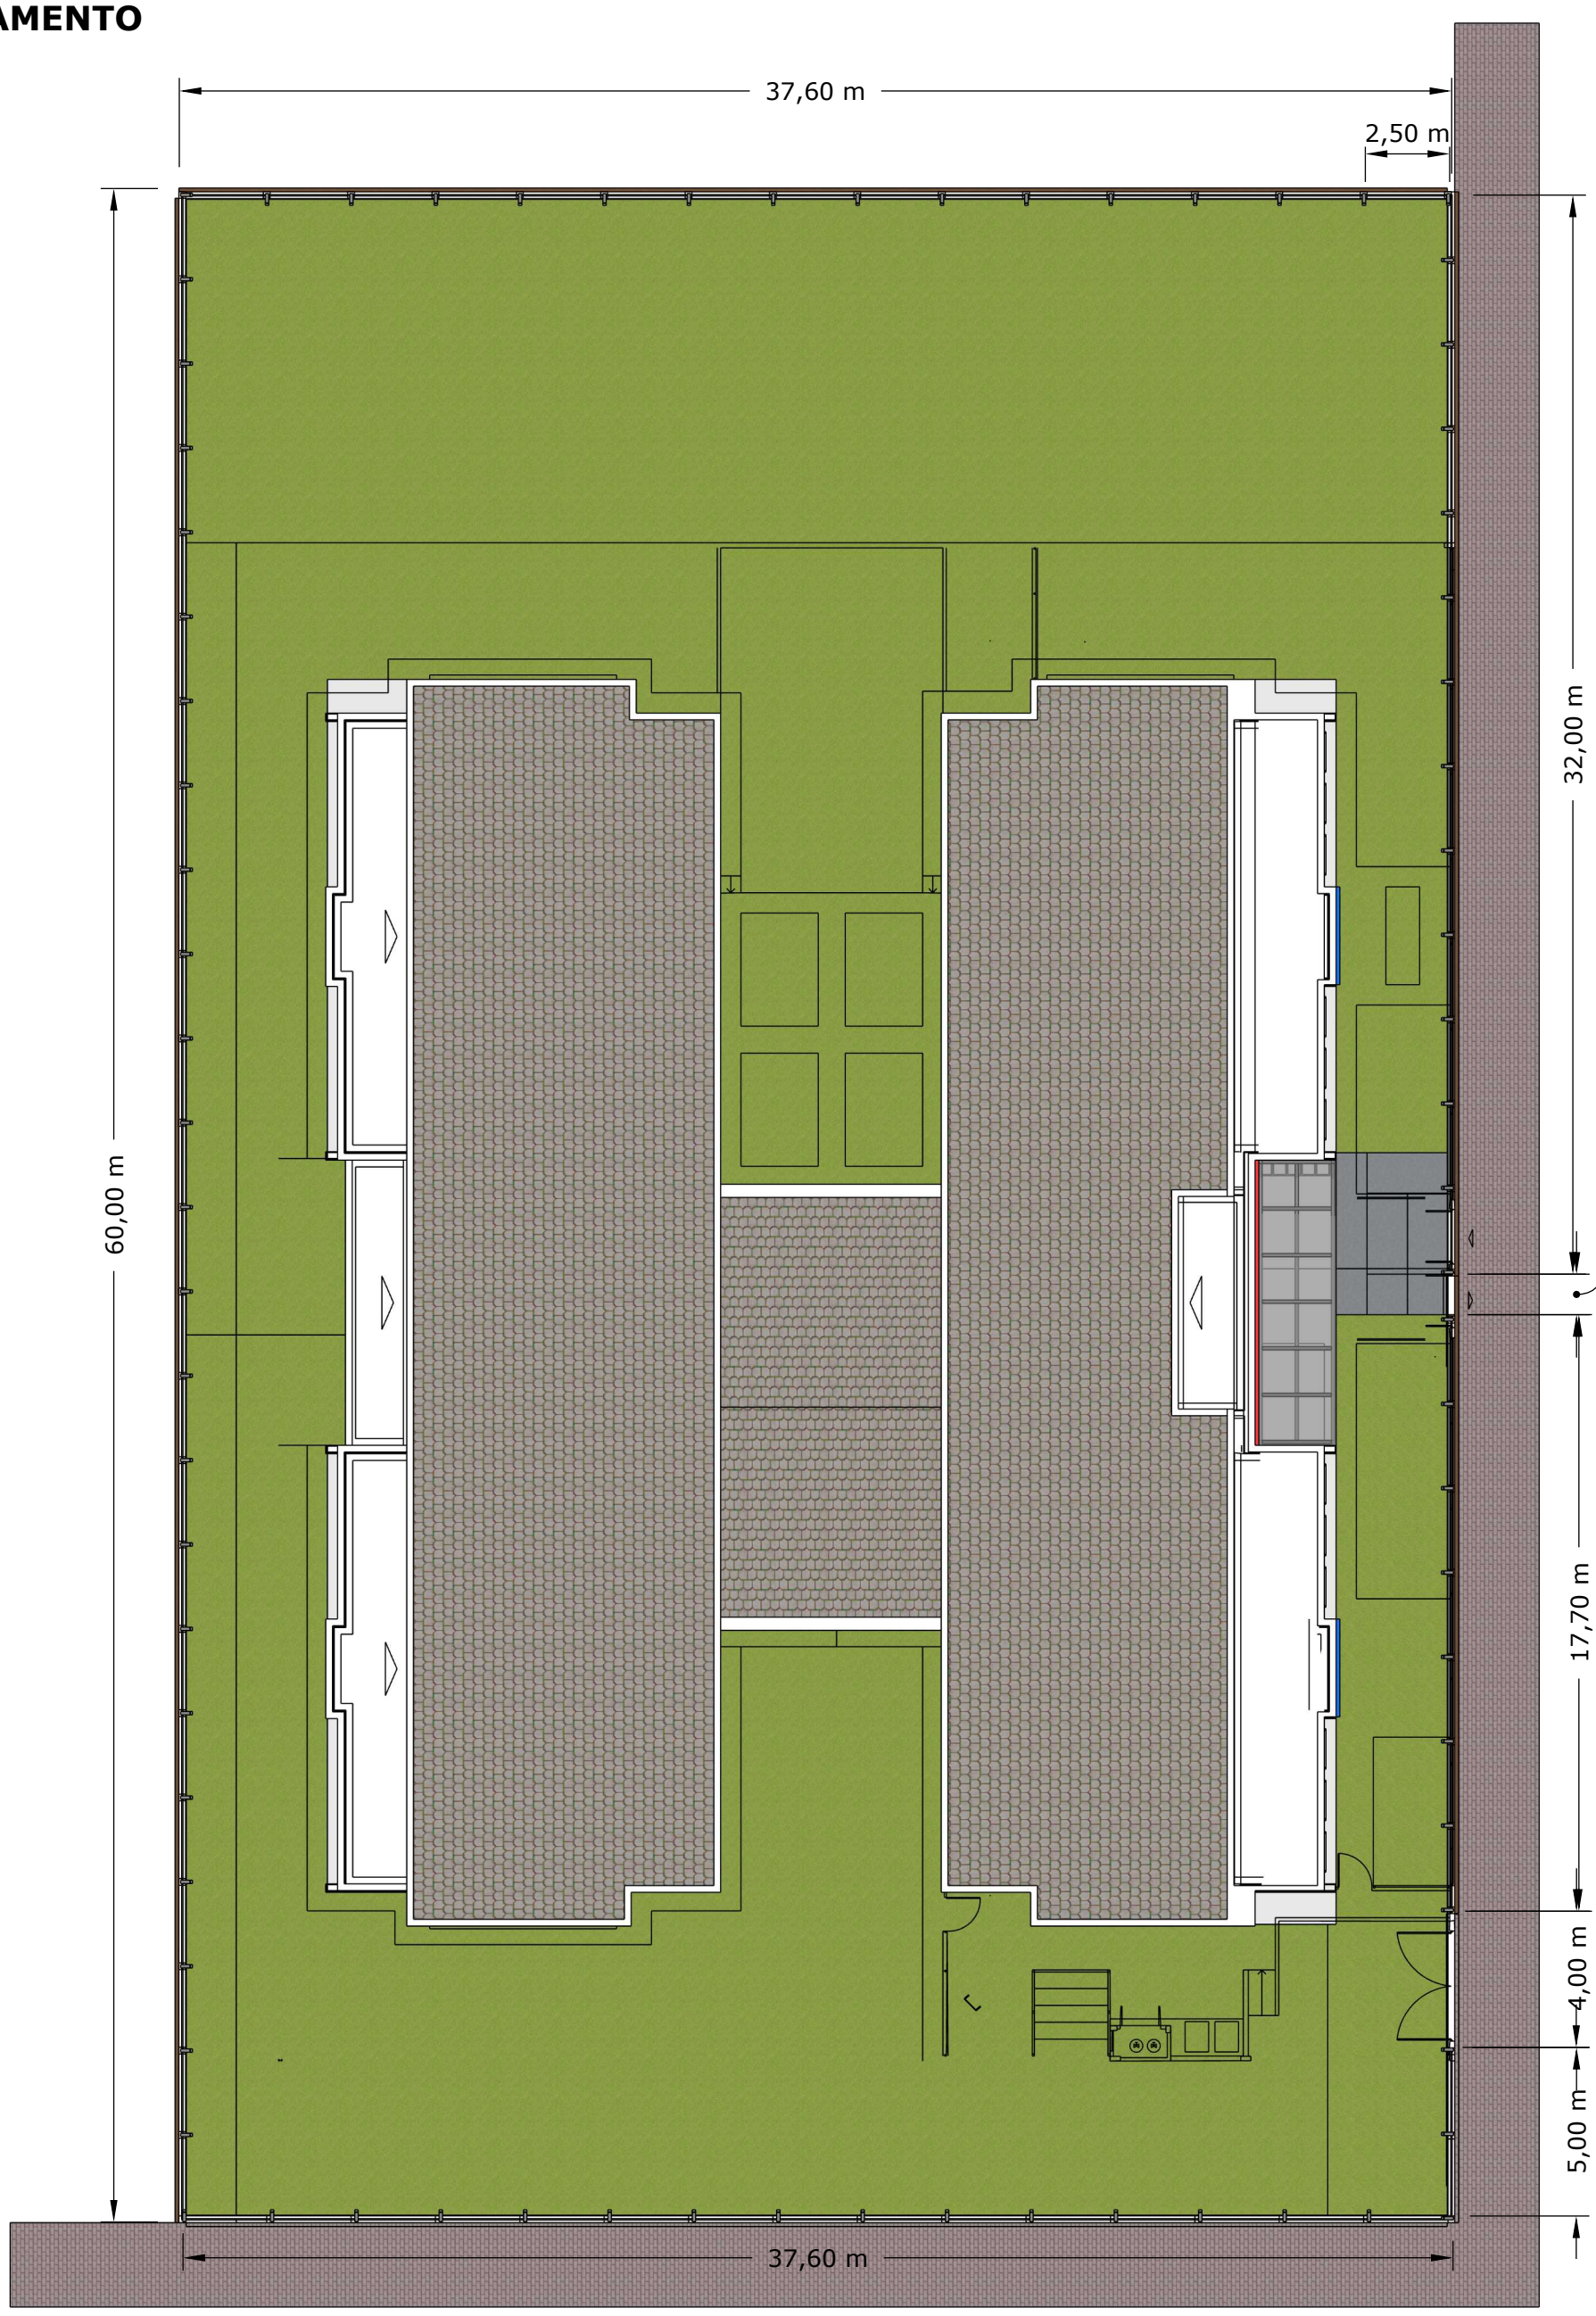

MUNICÍPIO DE NOVA HARTZ

Nova Hartz
Nosso compromisso é com você!

ASSUNTO
Cercamento

LOCAL
Nova Hartz | Rio Grande do Sul | Brasil


PROJETO
Paula Bernardes Wirth
Arquiteta e Urbanista
CAU RS A194757-5

ESCALA
INDICADA


DATA
JUL/2026

PRANCHA
04


ACESSO
1/75

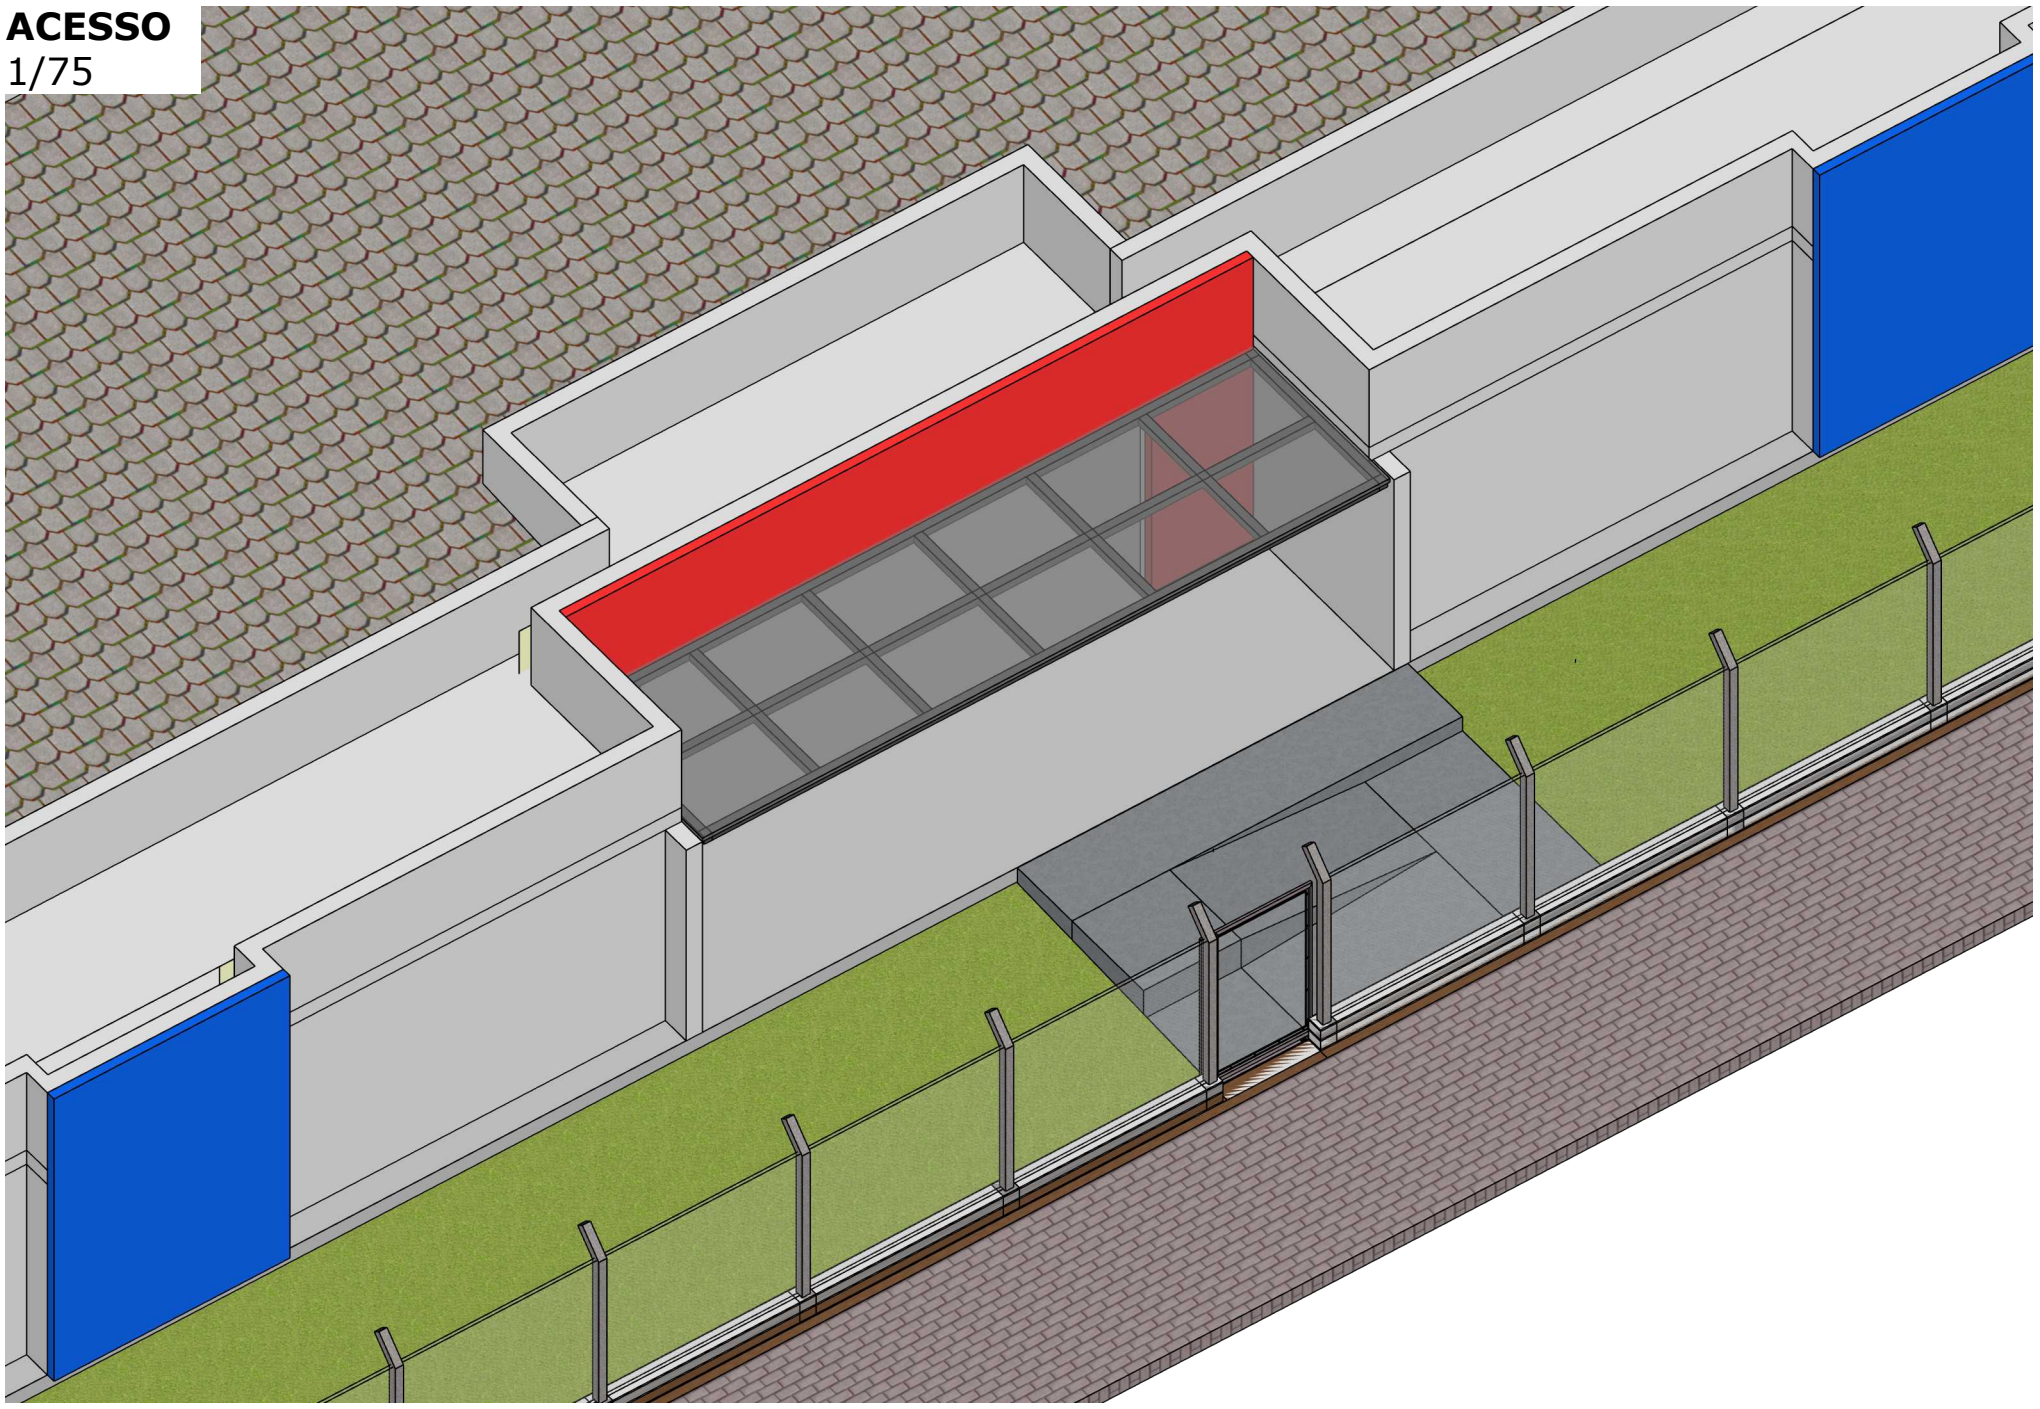

PERGOLADO
1/50

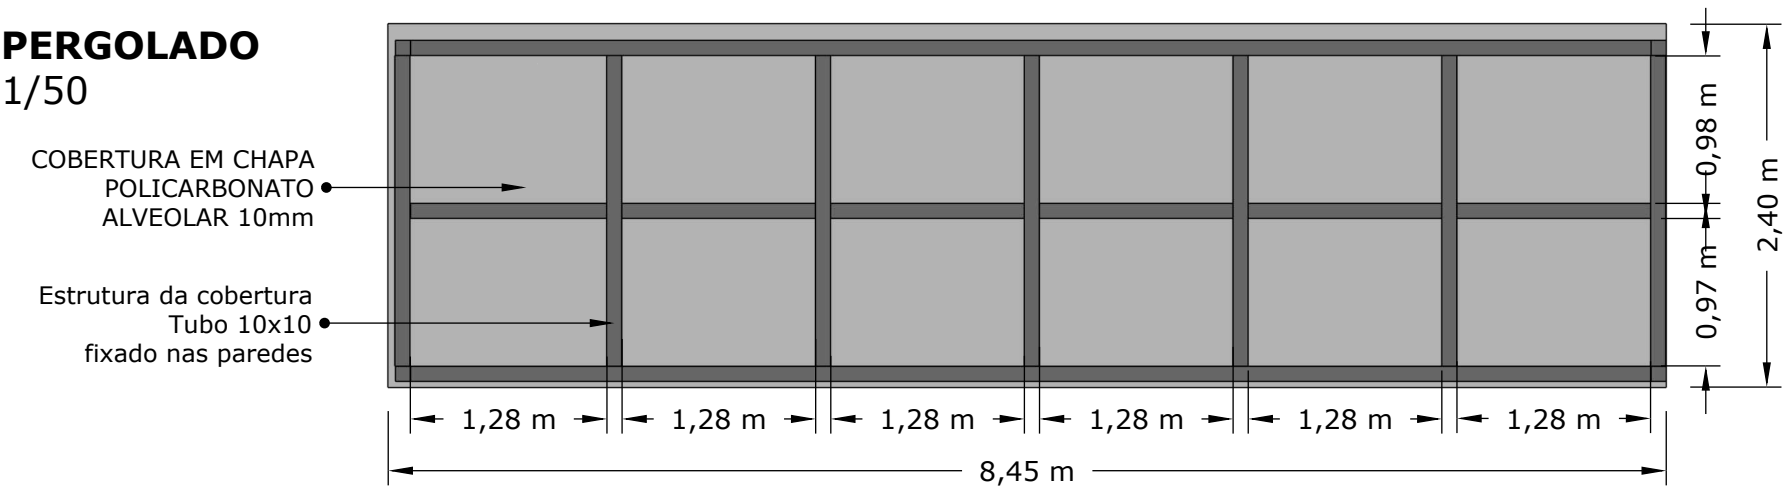

RAMPA
1/50

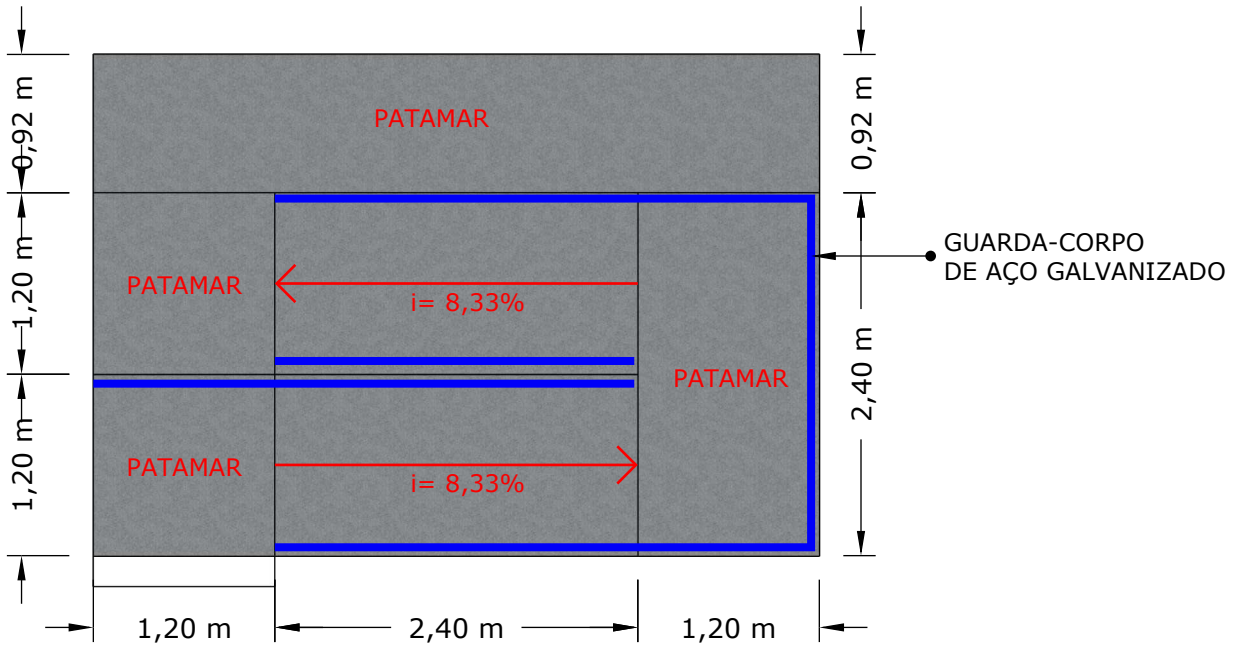

MUNICÍPIO DE NOVA HARTZ

Nova Hartz
Nosso compromisso é com você!

ASSUNTO
ACESSO

LOCAL
Nova Hartz | Rio Grande do Sul | Brasil

PROJETO
Paula Bernardes Wirth
Arquiteta e Urbanista
CAU RS A194757-5

ESCALA
INDICADA

DATA
JUL/2026

PRANCHA
05