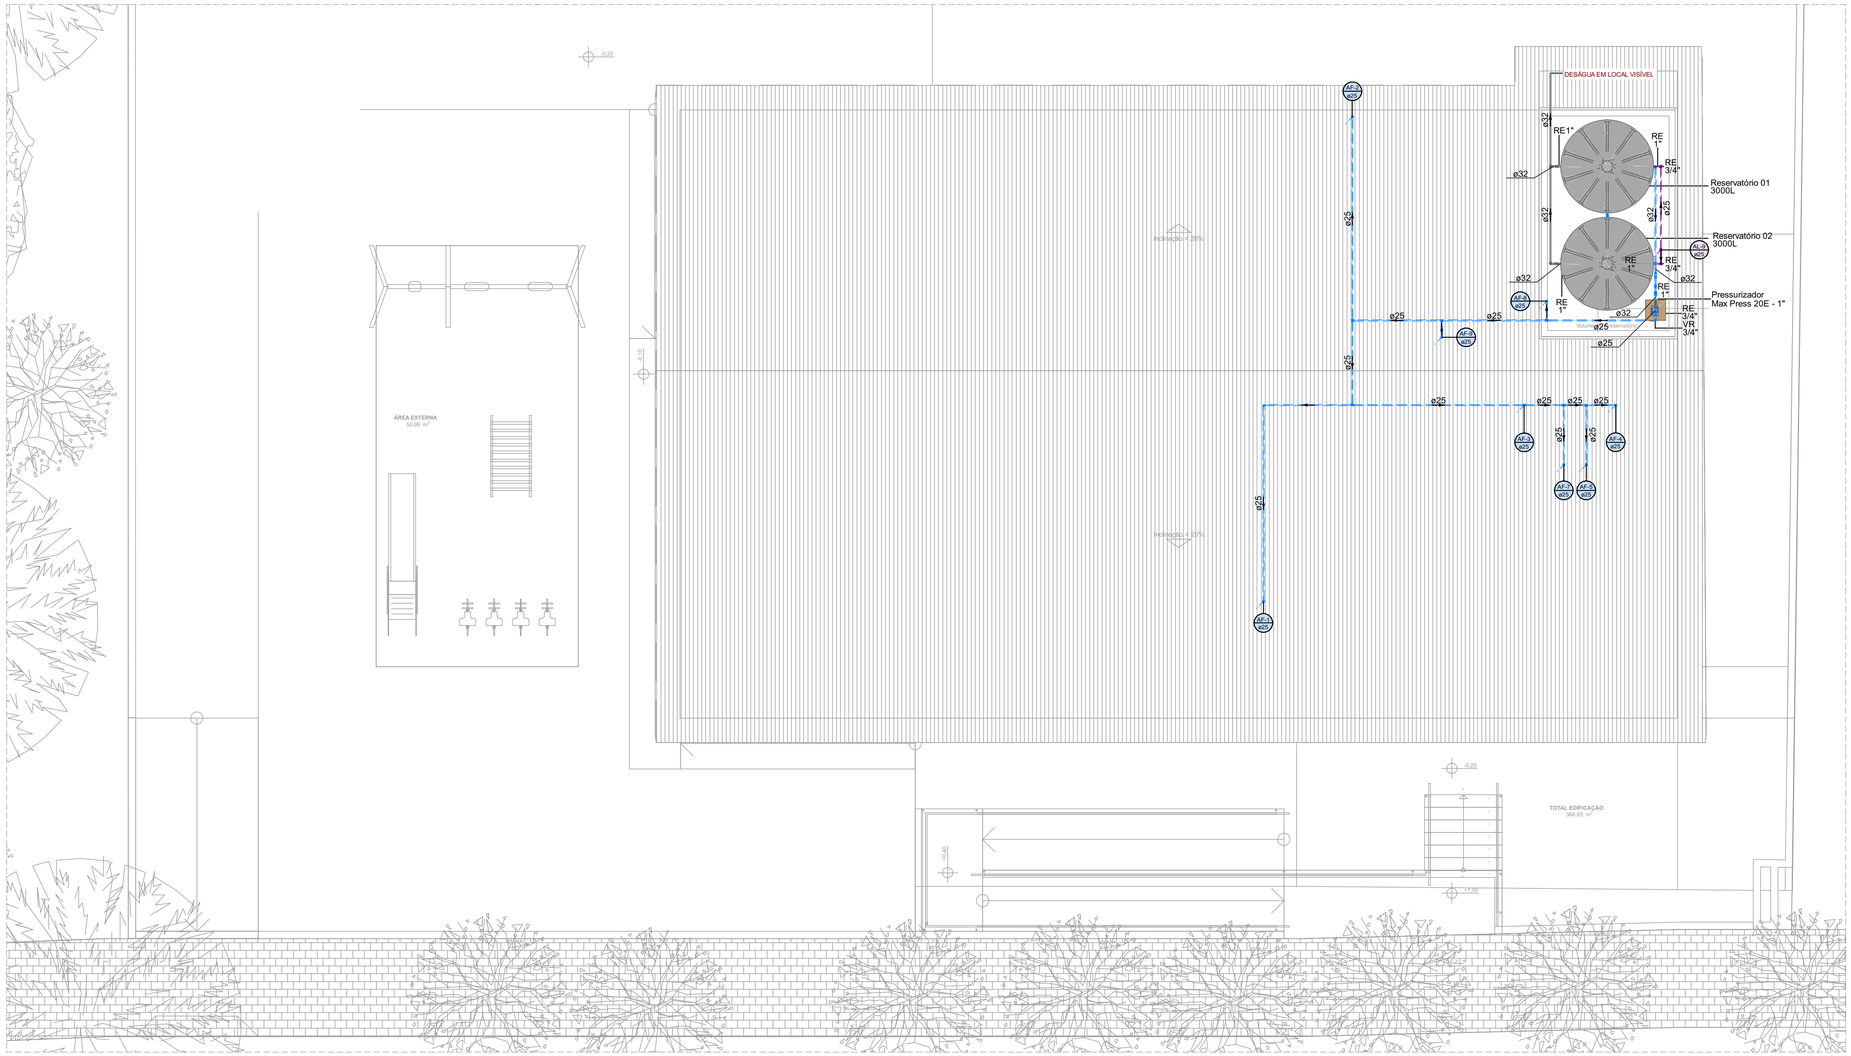

1 PLANTA BAIXA - HIDRÁULICA COBERTURA

ESCALA 1:75

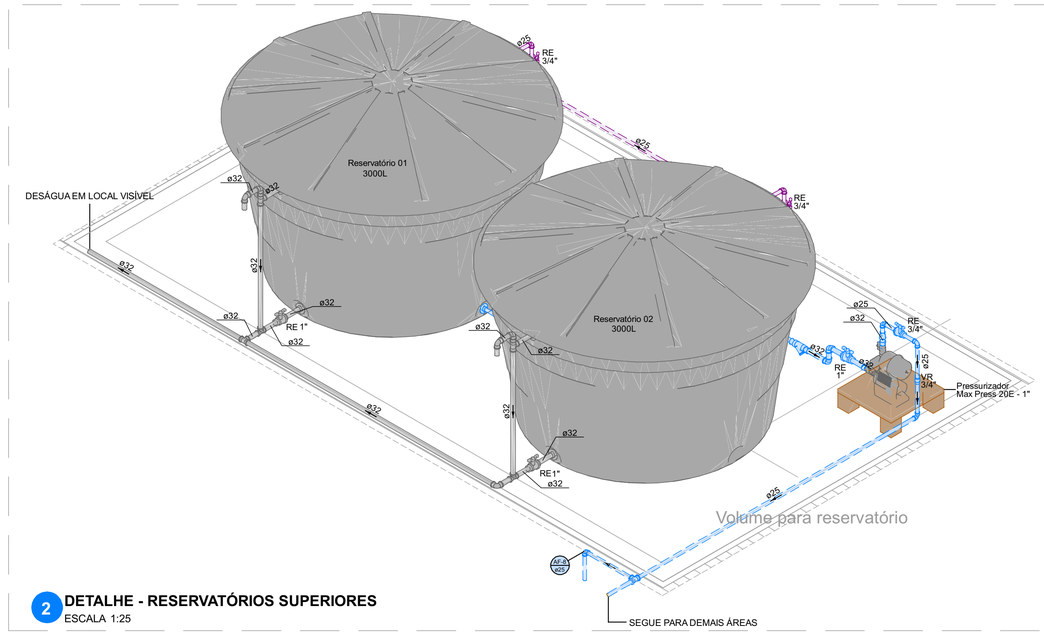

2 DETALHE - RESERVATÓRIOS SUPERIORES

ESCALA 1:25

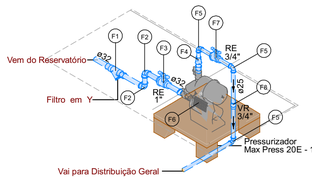

			Legenda de peças - Cobertura
1	F1	Metais	Filtro em Y 1" 1pc
		PVC rígido soldável	Adapt sold.curto c/bolsa-rosca p registro 32 mm - 1" 2pc
2	F2	PVC rígido soldável	Joelho 90° soldável 32 mm 1pc
3	F3	Metais	Registro esfera VS compacto soldável PVC 32 mm 1pc
4	F4	PVC rígido soldável	Luva de redução soldável 32 mm - 25 mm 1pc
5	F5	PVC rígido soldável	Joelho 90° soldável 25 mm 1pc
6	F6	Pressurizador	Pressurizador Max Press 20E 1pc
7	F7	Metais	Registro esfera VS compacto soldável PVC 25 mm 1pc
8	F8	Metais	Válvula de retenção vertical 3/4" 1pc
		PVC rígido soldável	Adapt sold.curto c/bolsa-rosca p registro 25 mm - 3/4" 2pc

3 DETALHE - PRESSURIZADOR (ÁGUA FRIA)

ESCALA 1:25

LEGENDA DAS TUBULAÇÕES

- TUBULAÇÃO DE ABASTECIMENTO DE ÁGUA
- TUBULAÇÃO DE ÁGUA FRIA
- TUBULAÇÃO DE EXTRAVASÃO/LIMPEZA DO RESERVATÓRIO
- TUBULAÇÃO DE ÁGUA QUENTE

LEGENDA DOS PONTOS HIDRÁULICOS

VS	BACIA SANITÁRIA COM CAIXA ACOPLADA	TJ	TORNEIRA DE JARDIM
DH	DUCHA HIGIÊNICA	TLR	TANQUE
LV	LAVATÓRIO COM TORNEIRA DE BANCADA	MLR	MÁQUINA DE LAVAR ROUPAS
PIA	PIA COM TORNEIRA DE BANCADA	RG	REGISTRO DE GAVETA
MLL	MÁQUINA DE LAVAR LOUÇAS	RM	REGISTRO MONOCOMANDO
CH	CHUVEIRO	RP	REGISTRO DE PRESSÃO
MIC	MICTÓRIO	RE	REGISTRO DE ESFERA
BE	BEBEDOURO		

LEGENDA DAS COLUNAS

AL	COLUNA DE ALIMENTAÇÃO DE ÁGUA	TQ	COLUNA DE ESGOTO SANITÁRIO
RE	COLUNA DE RECALQUE DE ÁGUA	CG	COLUNA DE ESGOTO DE GORDURA
AF	COLUNA DE ÁGUA FRIA	AP	COLUNA DE ESGOTO PLUVIAL
AR	COLUNA DE ÁGUA FRIA DE REUSO	CV	COLUNA DE VENTILAÇÃO
AQ	COLUNA DE ÁGUA QUENTE	CD	COLUNA DE DRENOS DE AR-CONDICIONADO

SOBE — XXXX ØXXX

DESCE — XXXX ØXXX

SOBE E DESCE — XXXX ØXXX

#	data:	observação:
R00	27/08/2026	Emissão Inicial

DESTRO ENGENHARIA

PRANCHA

H.02

R00

ASSUNTO

PROJETO HIDROSSANITÁRIO

Planta Hidráulica da Cobertura

ENDEREÇO	ÁREA	MATRÍCULA	ESCALA
Rua São Manuel (Praça do Trabalhador), Centro, Nova Hartz/RS	Indicada	-/-	Indicada

PROPRIETÁRIOS

MUNICÍPIO DE NOVA HARTZ
CNPJ sob nº 91.995.365/0001-59

RESPONSÁVEL TÉCNICO

NÍCOLAS BEZ BATTI BERGMANN
Engenheiro Civil | CREA nº 222.018

Direitos Autorais Destro Engenharia LTDA (Lei: 5.194/66)

Rua Presidente Kennedy, nº 281, sl° 309, Centro, Sapiranga / RS | contato@destro.eng.br