N

LEGENDA	
DESCRIÇÃO	SIMBOLOGIA
POSTE ORNAMENTAL EXISTENTE	
POSTE ORNAMENTAL IMPLANTAR	
REFLETOR PAISAGISMO EXISTENTE	
REFLETOR PAISAGISMO NOVO	

Rua Antonio Mainardi

Praça 5 de Maio

Rua dos Imigrantes

PRACINHA INFANTIL

ESTACIONAMENTO


ACESSO VEÍCULOS

PREFEITURA

IGREJA

Rua Pe João Pasa

PREFEITURA MUNICIPAL DE SEGREDO	
DESCRIÇÃO: PLANTA DE IMPLANTAÇÃO	
OBRA: PRAÇA 5 DE MAIO PROJETO DE ILUMINAÇÃO PÚBLICA	
PREFEITO MUNICIPAL: CLAUDIO ANTONIO TREVISAN	DATA: JULHO/2026 ESCALA: 1/200
RESPONSÁVEL TÉCNICO: ARQ. URB. EMILY SAVIAN CAU A272864-8	PRANCHA: 01/03

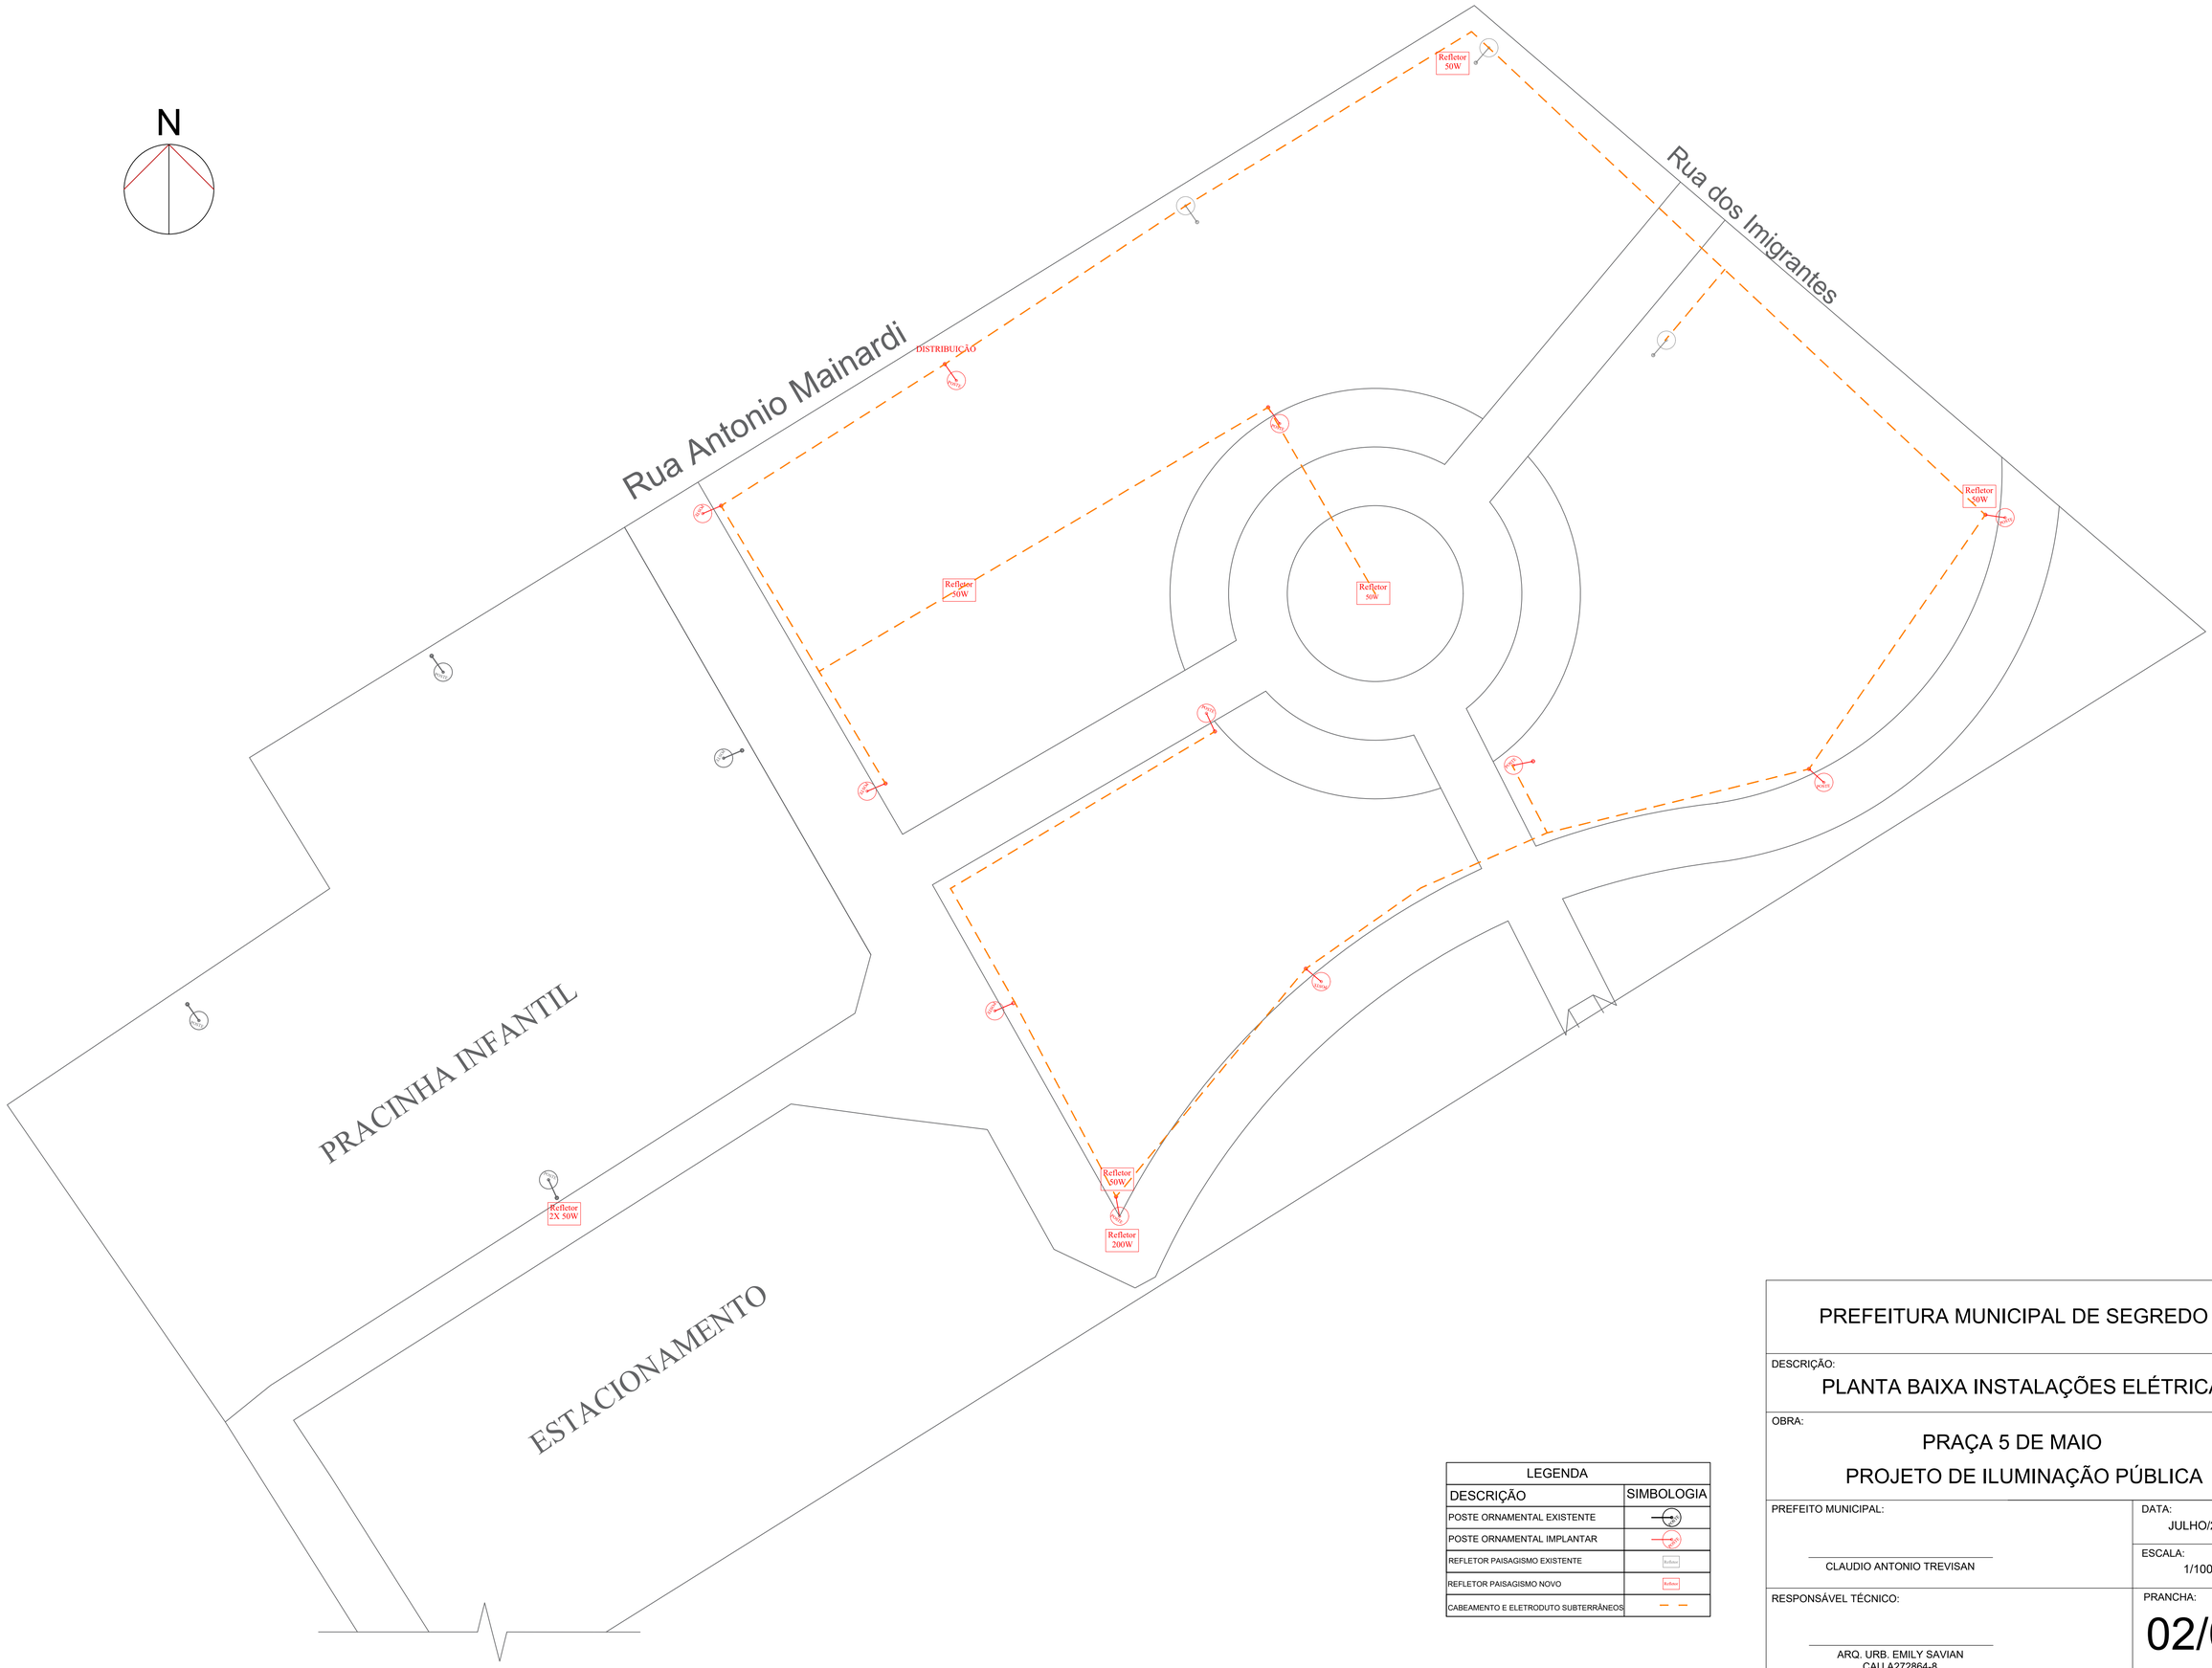

LEGENDA	
DESCRIÇÃO	SIMBOLOGIA
POSTE ORNAMENTAL EXISTENTE	
POSTE ORNAMENTAL IMPLANTAR	
REFLETOR PAISAGISMO EXISTENTE	
REFLETOR PAISAGISMO NOVO	
CABEAMENTO E ELETRODUTO SUBTERRÂNEOS	

PREFEITURA MUNICIPAL DE SEGREDO

DESCRIÇÃO:
PLANTA BAIXA INSTALAÇÕES ELÉTRICAS

OBRA:
PRAÇA 5 DE MAIO
PROJETO DE ILUMINAÇÃO PÚBLICA

PREFEITO MUNICIPAL:
CLAUDIO ANTONIO TREVISAN


DATA:
JULHO/2026

ESCALA:
1/100

RESPONSÁVEL TÉCNICO:
ARQ. URB. EMILY SAVIAN
CAU A272864-8

PRANCHA:
02/03

Desenho Técnico Ilustrativo Poste e Luminária Ornamental

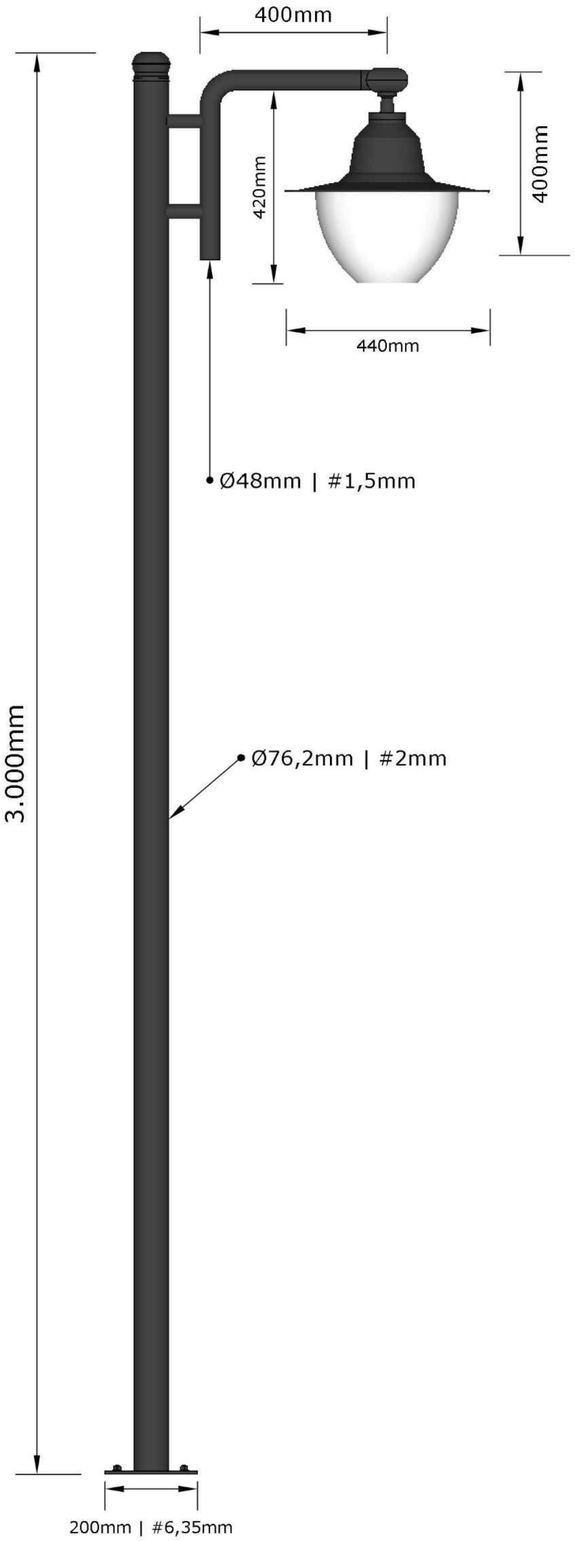


Características:
Poste:
- 3.000mm de altura | Ø76,2mm | #2mm
- Braço 400x400mm | Ø48mm | #1,5mm
- Galvanizado a fogo
- Pintura eletrostática a pó preto texturizado
- Fechamento superior em alumínio
- Flange 200x200mm | #6,35mm
- 04 chumbadores 1/2"x250mm interligados

Luminária:
- Corpo em alumínio
- Difusor em policarbonato
- Dimensões 440x420mm
- LED 60W | 6.300lm | 105lm/W
- TCC 6.000K
- Ângulo de abertura simétrico 140º graus
- Protetor de Surtos 15kA / 15kV

- Deverá possuir Relatório de Ensaio Fotométrico, expedido por laboratório credenciado pelo INMETRO, para comprovação das características elétricas e fotométricas.

Detalhamento Chumbadores

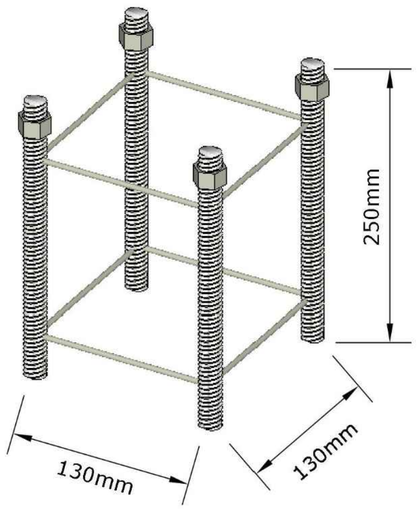

PREFEITURA MUNICIPAL DE SEGREDO

DESCRIÇÃO:
DETALHAMENTO POSTE

OBRA:
PRAÇA 5 DE MAIO
PROJETO DE ILUMINAÇÃO PÚBLICA

PREFEITO MUNICIPAL:
CLAUDIO ANTONIO TREVISAN

DATA:
JULHO/2026

ESCALA:
SEM ESCALA

RESPONSÁVEL TÉCNICO:
ARQ. URB. EMILY SAVIAN
CAU A272864-8

PRANCHA:
03/03