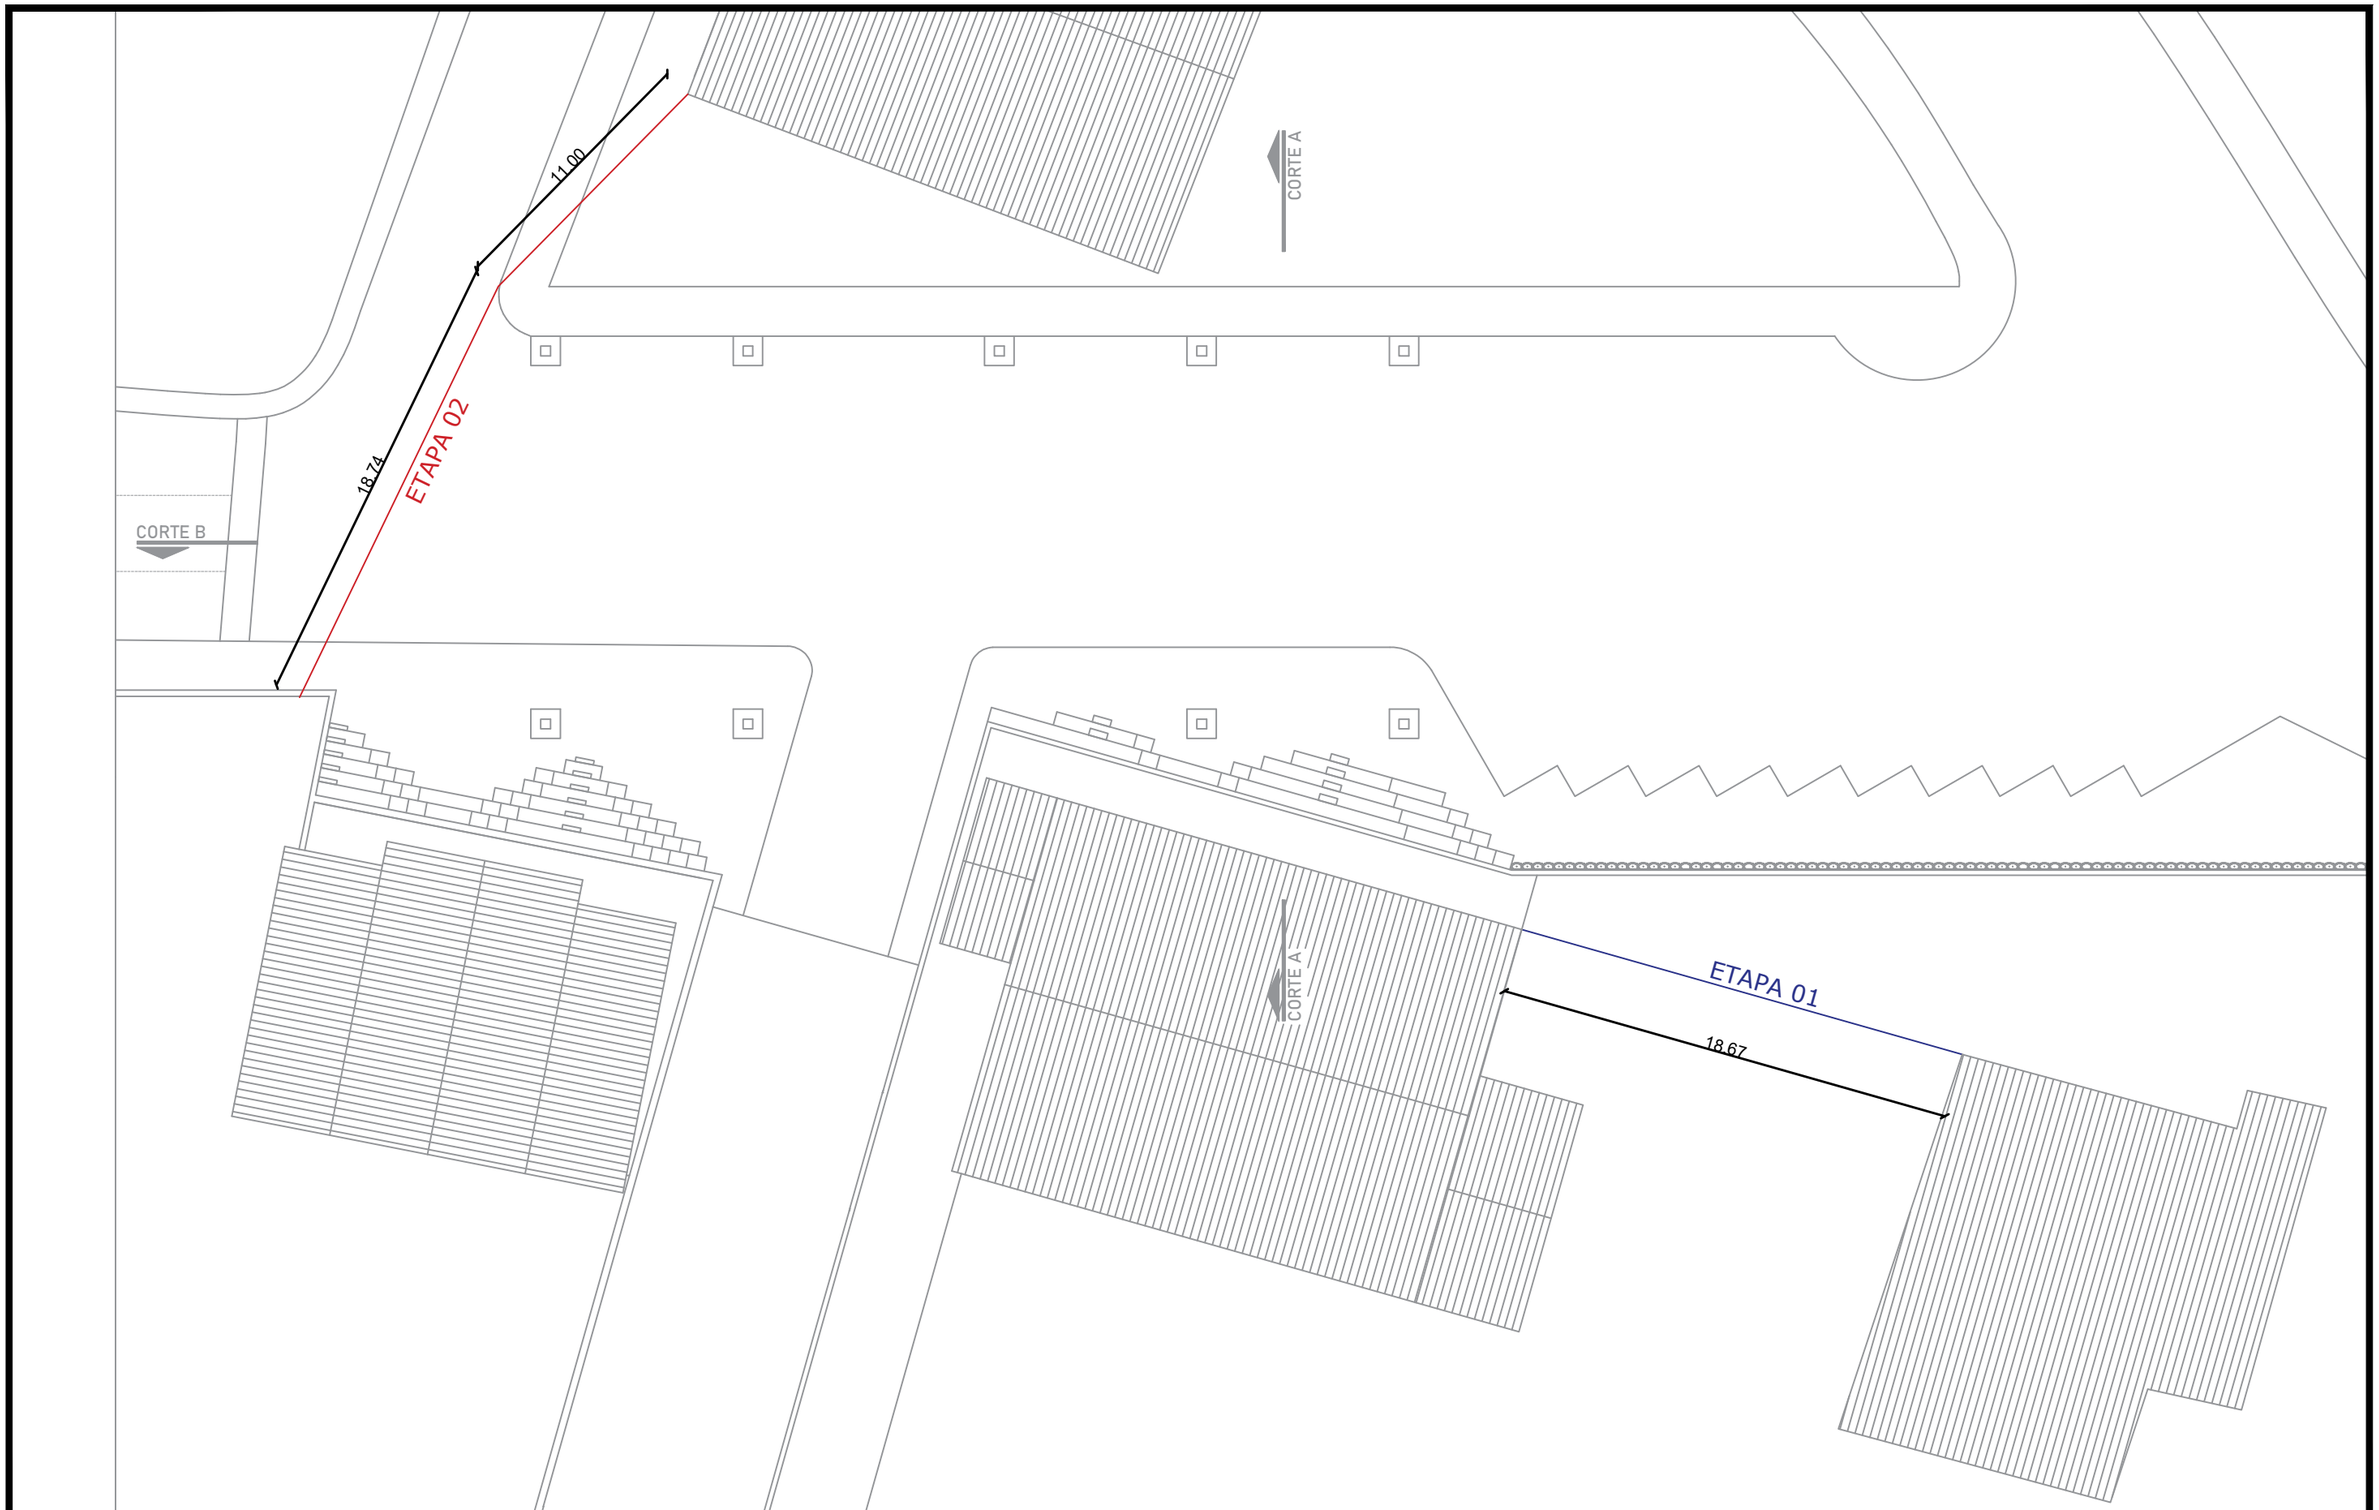


RUA COBERTA
Local: Tupandi/RS

Conteúdo: Planta Baixa Tapumes

Resp. Técnico:

Eng. Civil Rafael Alex Sehnem - CREA/RS 208524

Proprietário:

Prefeito Municipal - Paulinho Ludwig

Escala: 1/250
Prancha: 01
Data: Agosto/2026