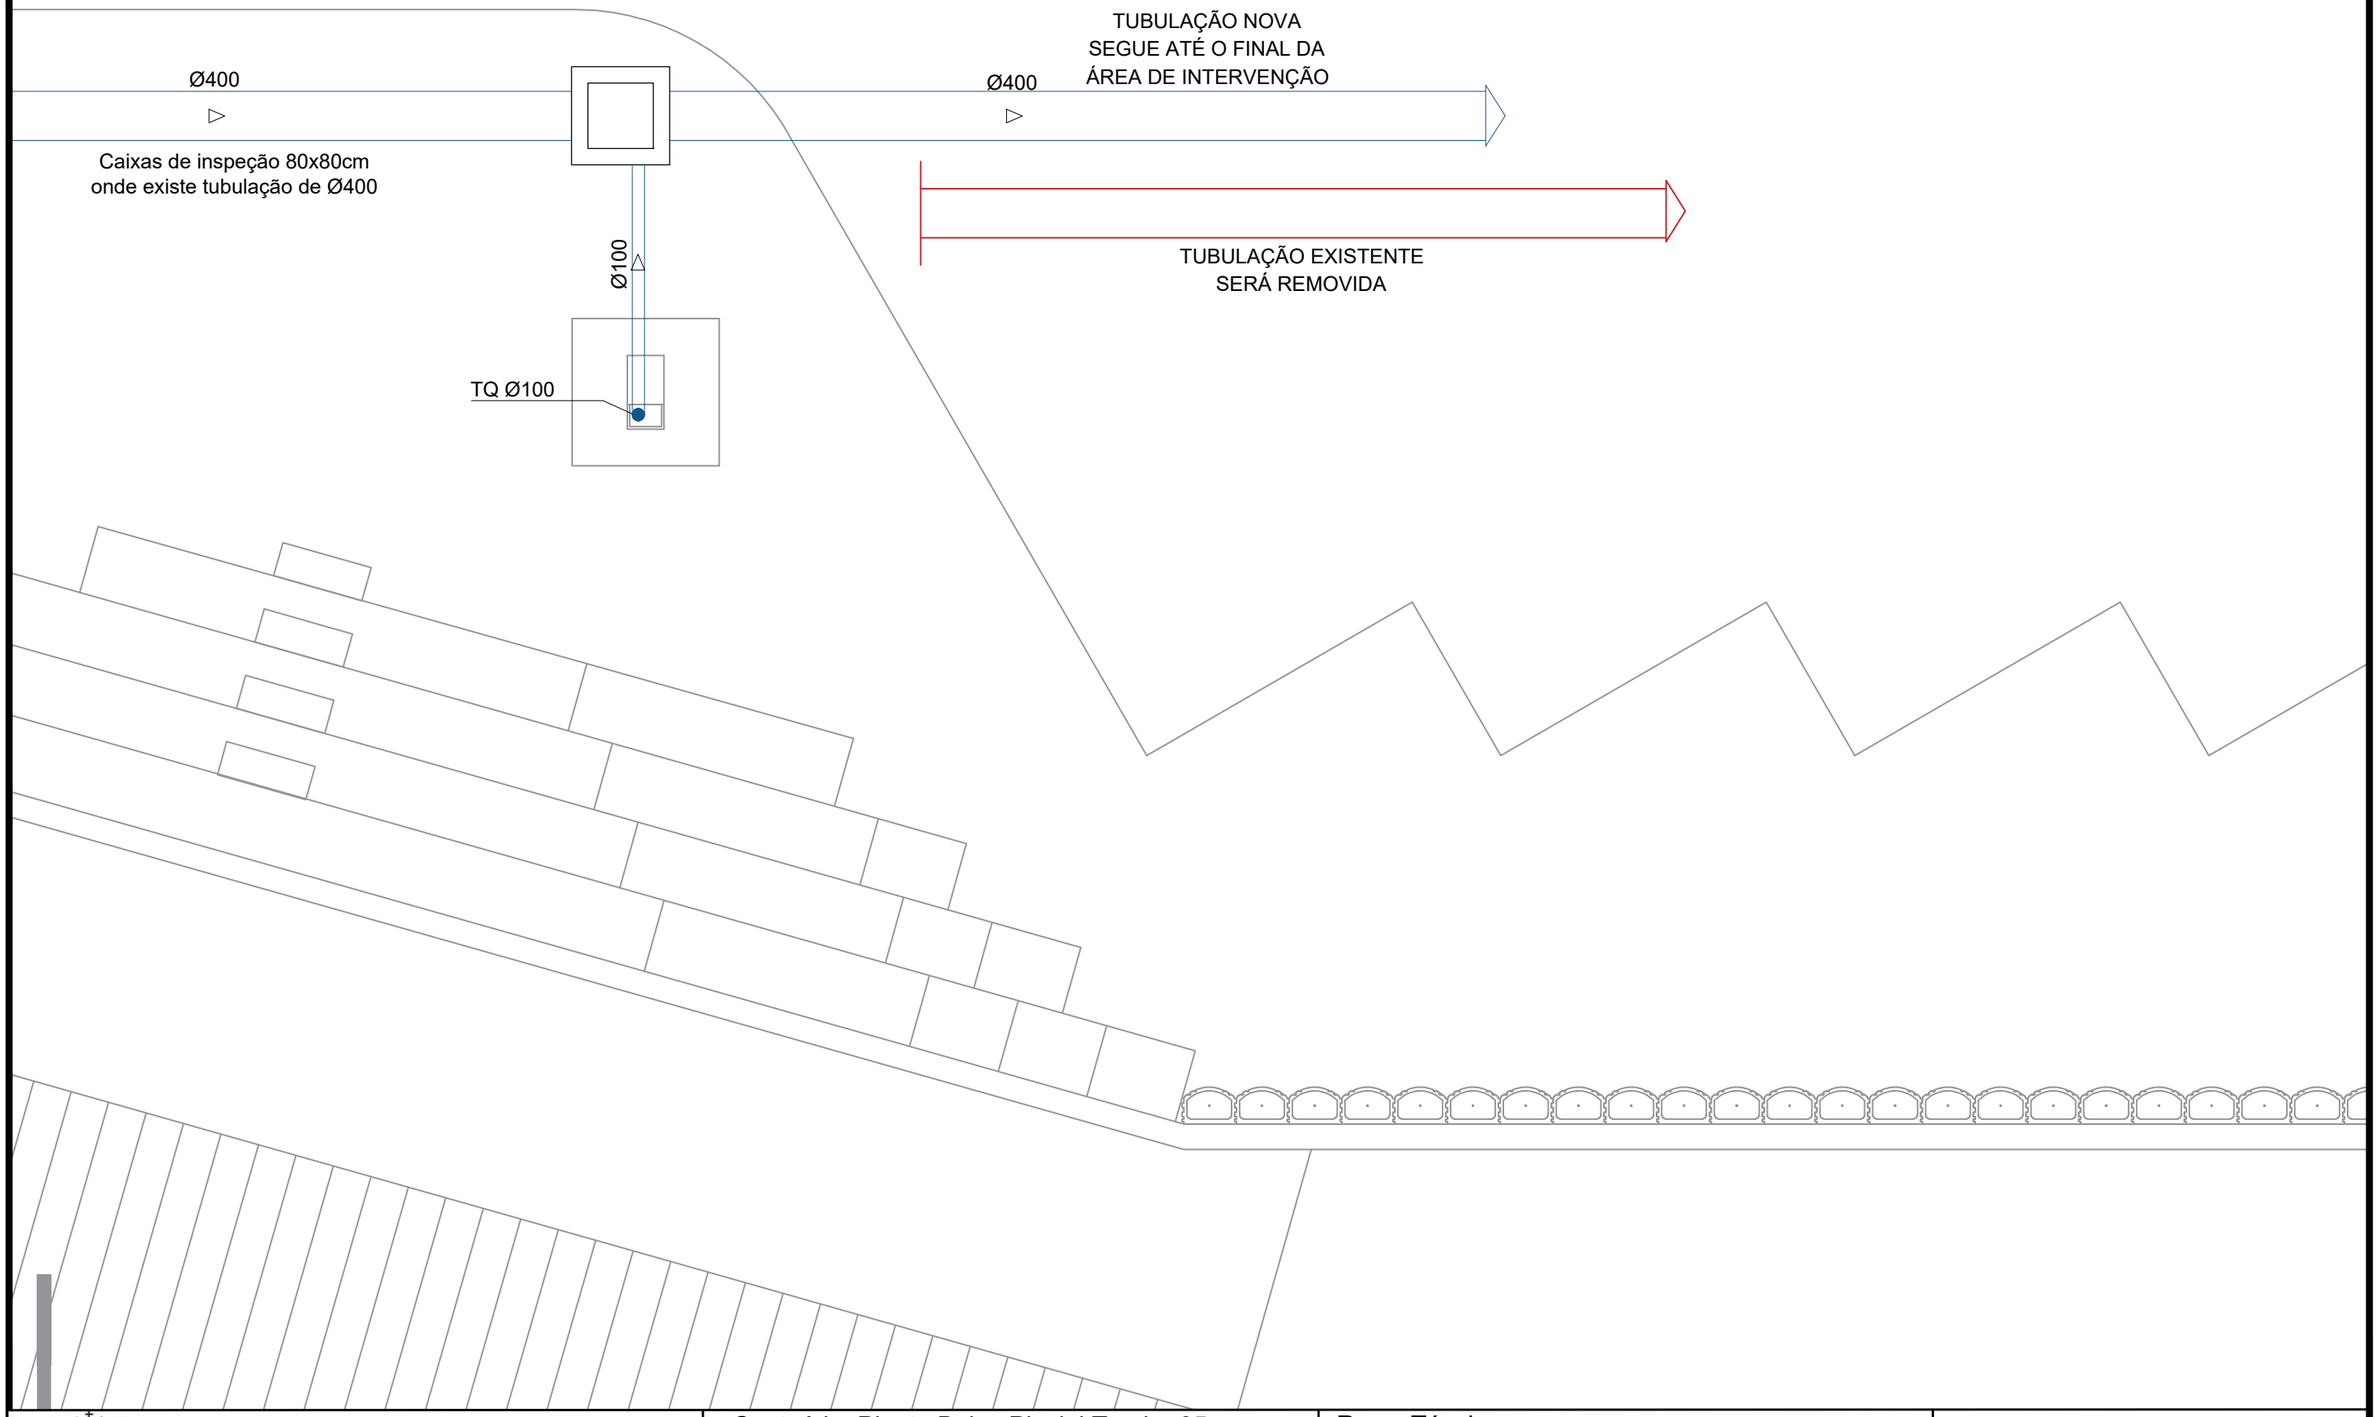


RUA COBERTA
Local: Tupandi/RS

Conteúdo: Planta Baixa Pluvial Trecho 05

Resp. Técnico:

Eng. Civil Rafael Alex Sehnem - CREA/RS 208524

Proprietário:

Prefeito Municipal - Paulinho Ludwig

Escala: 1/50
Prancha: 06.2
Data: Agosto/2026