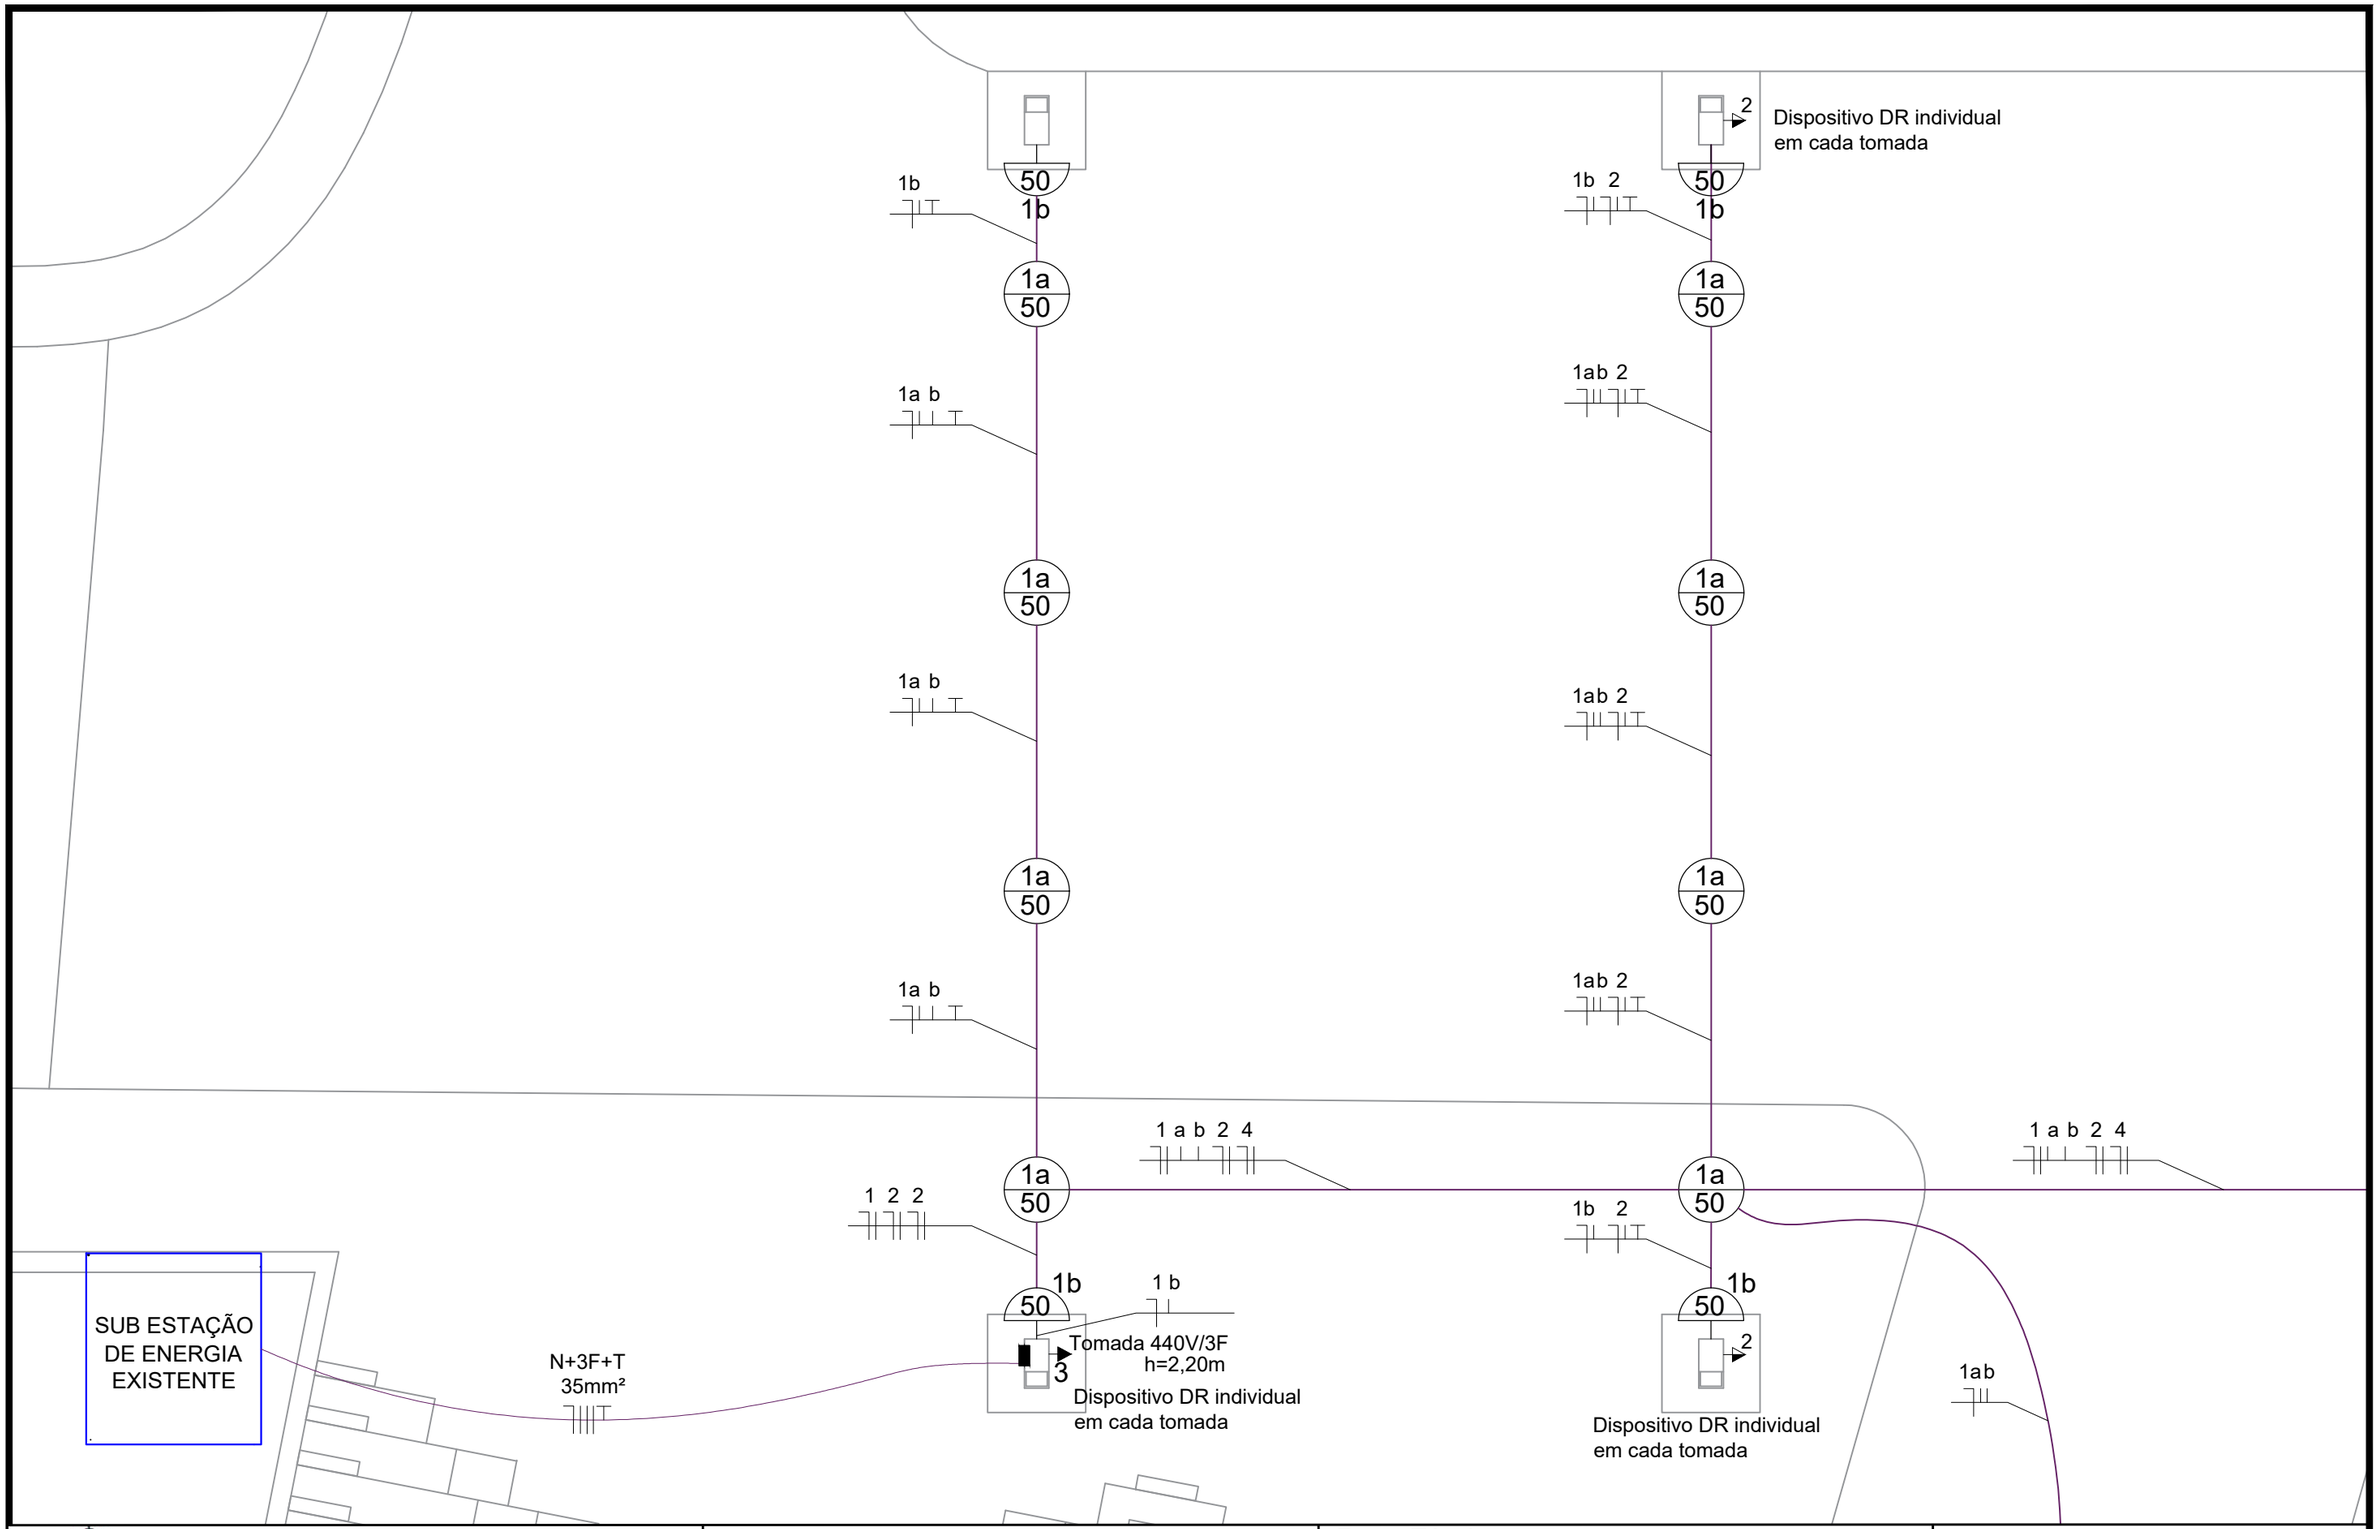


RUA COBERTA
Local: Tupandi/RS

Conteúdo: Planta Baixa Elétrica Trecho 01

Resp. Técnico:

Eng. Civil Rafael Alex Sehnem - CREA/RS 208524

Proprietário:

Prefeito Municipal - Paulinho Ludwig

Escala: 1/75
Prancha: 09
Data: Agosto/2026