

ESQUEMA DE RAMPA DE ACESSO PARA PASSEIO MODELO 01

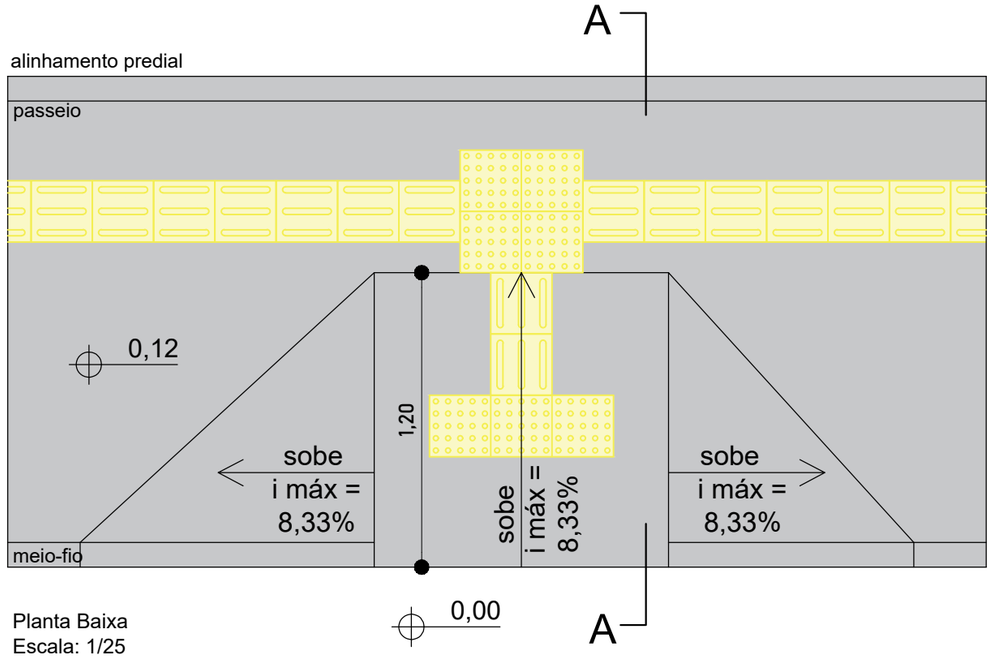

Planta Baixa
Escala: 1/25

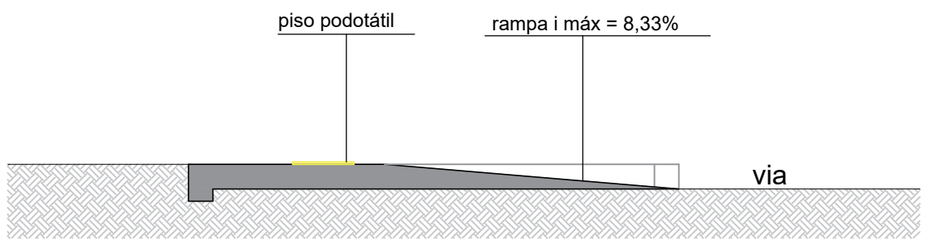

Corte A-A
Escala: 1/25

RUA COBERTA Local: Tupandi/RS	Conteúdo: Detalhe	Resp. Técnico: Eng. Civil Rafael Alex Sehnem - CREA/RS 208524 Proprietário: Prefeito Municipal - Paulinho Ludwig	Escala: 1/25 Prancha: 13 Data: Agosto/2026